
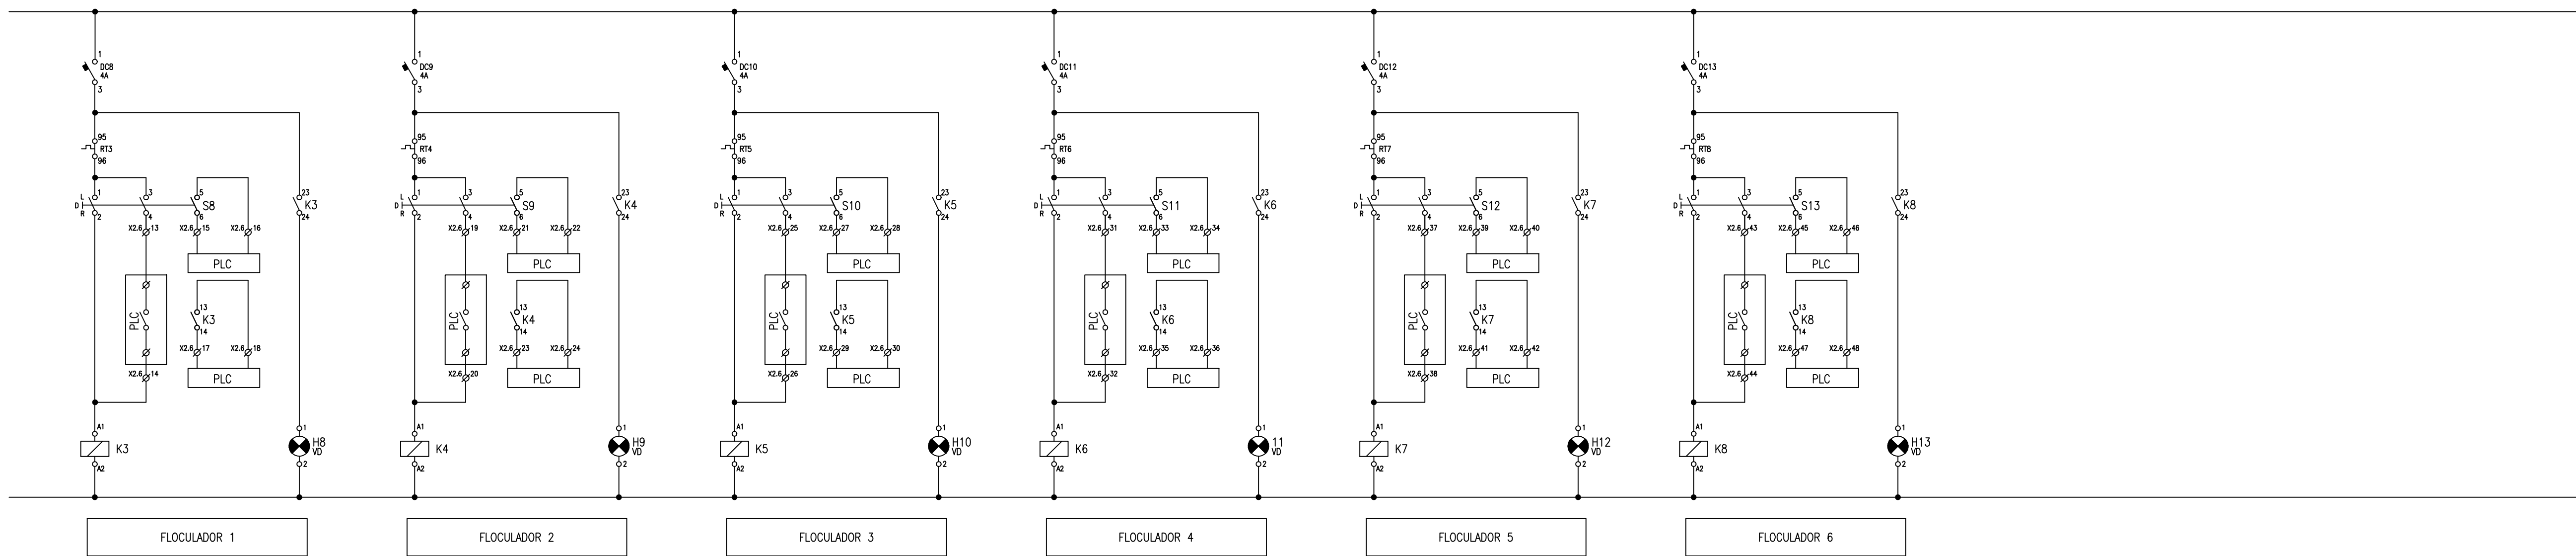


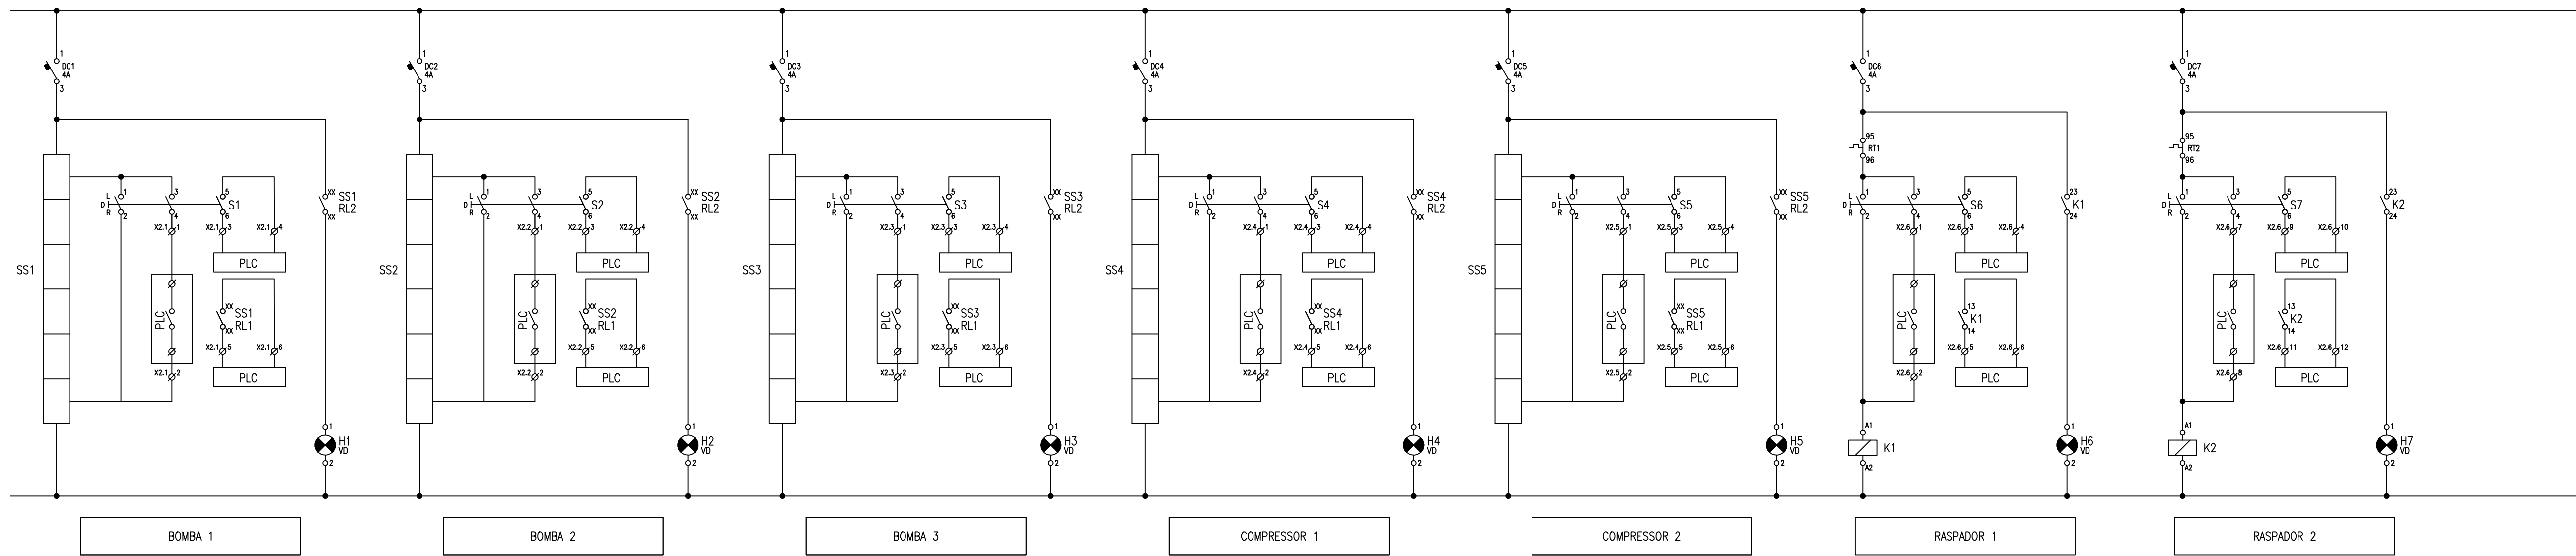

NÚMEROS	TÍTULOS	Nº	LOCAL	DISCRIMINAÇÃO	DES.	DIV.	GER.	DATA	
PRINCIPAIS DESENHOS DE REFERÊNCIA		REVISÃO							

CANCELA E SUBSTITUI
O DESENHO NÚMERO:

CANCELADO E SUBSTITUI
TUI DO DESENHO
NÚMERO:

CENTRO DE DOCUMENTAÇÃO	
RECEBIDO: ____/____/____	
Nº DOC.: _____	ASS.: _____
APROVAÇÃO CESAN:	
ASS.: _____	MATR.: _____
UNID.: _____	DATA: ____/____/____
ESTA APROVAÇÃO NÃO ISENTA A CONTRATADA DE SUAS RESPONSABILIDADES LEGAIS.	

EMITENTE: 		AQUACONSULT consultoria e projetos de engenharia Ltda	
PROJETADO: KLEBER DE MELLO TRISTÃO		COORDENADOR: NESTOR A. GORZA JR.	
CREA: 4347-D REGIÃO: ES		CREA: 3424-D REGIÃO: ES	
DESENHO: LUCAS MULINI		Nº DES. PROJETISTA:	
DATA: /01/08		066-EL-S-035-646	
RESPONSÁVEL TÉCNICO: ALEXANDRE J. SERAFIM			
CREA: 961-D REGIÃO: ES ART Nº:		DATA: 01/08	

EMISSÃO CESAN		DATAS
PROJETADO:	AQUACONSULT	01/06
CREA:		
DESENHADO:		
VERIFICADO:	MILTON KLAINE	01/06
DIVISÃO:	MILTON KLAINE	01/06
GERÊNCIA:	CLAUDIA V. D. CONTARATO	01/06

			
MUNICÍPIO: SERRA		DISTRITO: SEDE	
		BAIRRO: SEDE	
NOME DO EMPREENDIMENTO: SISTEMA DE ESGOTO SANITÁRIO DE SERRA			
TÍTULO: ESTAÇÃO DE TRATAMENTO DE ESGOTO PROJETO ELÉTRICO DETALHES DO CCM			3
ESCALA:	FOLHA:	Nº CESA	REV:
INDICADA	<u>13 / 42</u>	A-035-000-92-6-XX-0059	0