




LEITOS DE SECAGEM  
CORTE DD'  
ESCALA 1:25

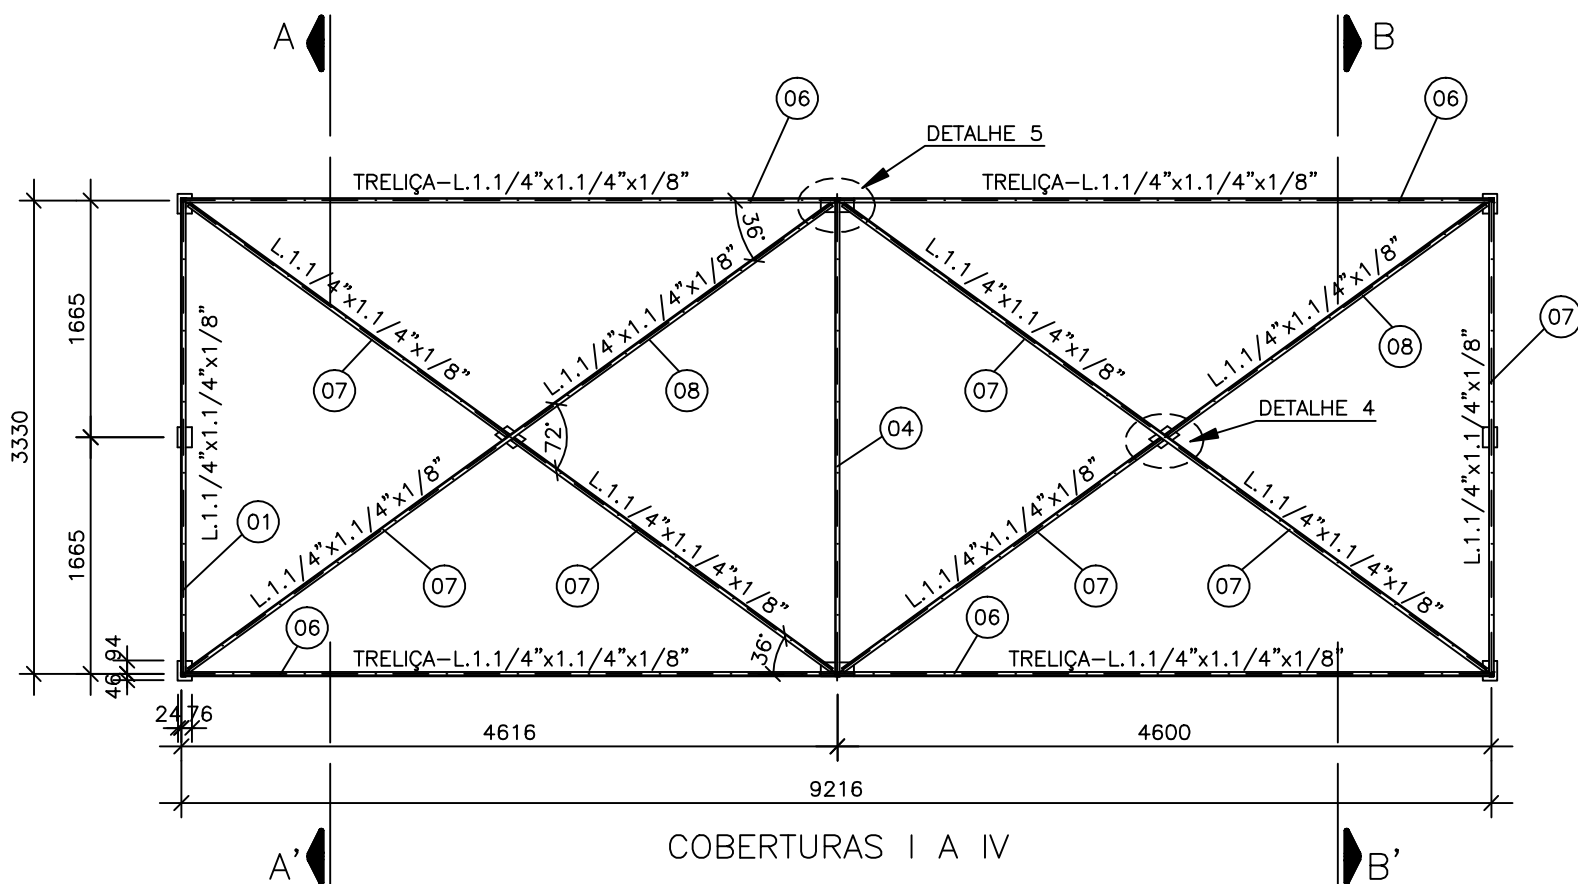


LEITOS DE SECAGEM  
BANZO INFERIOR  
ESCALA 1:50

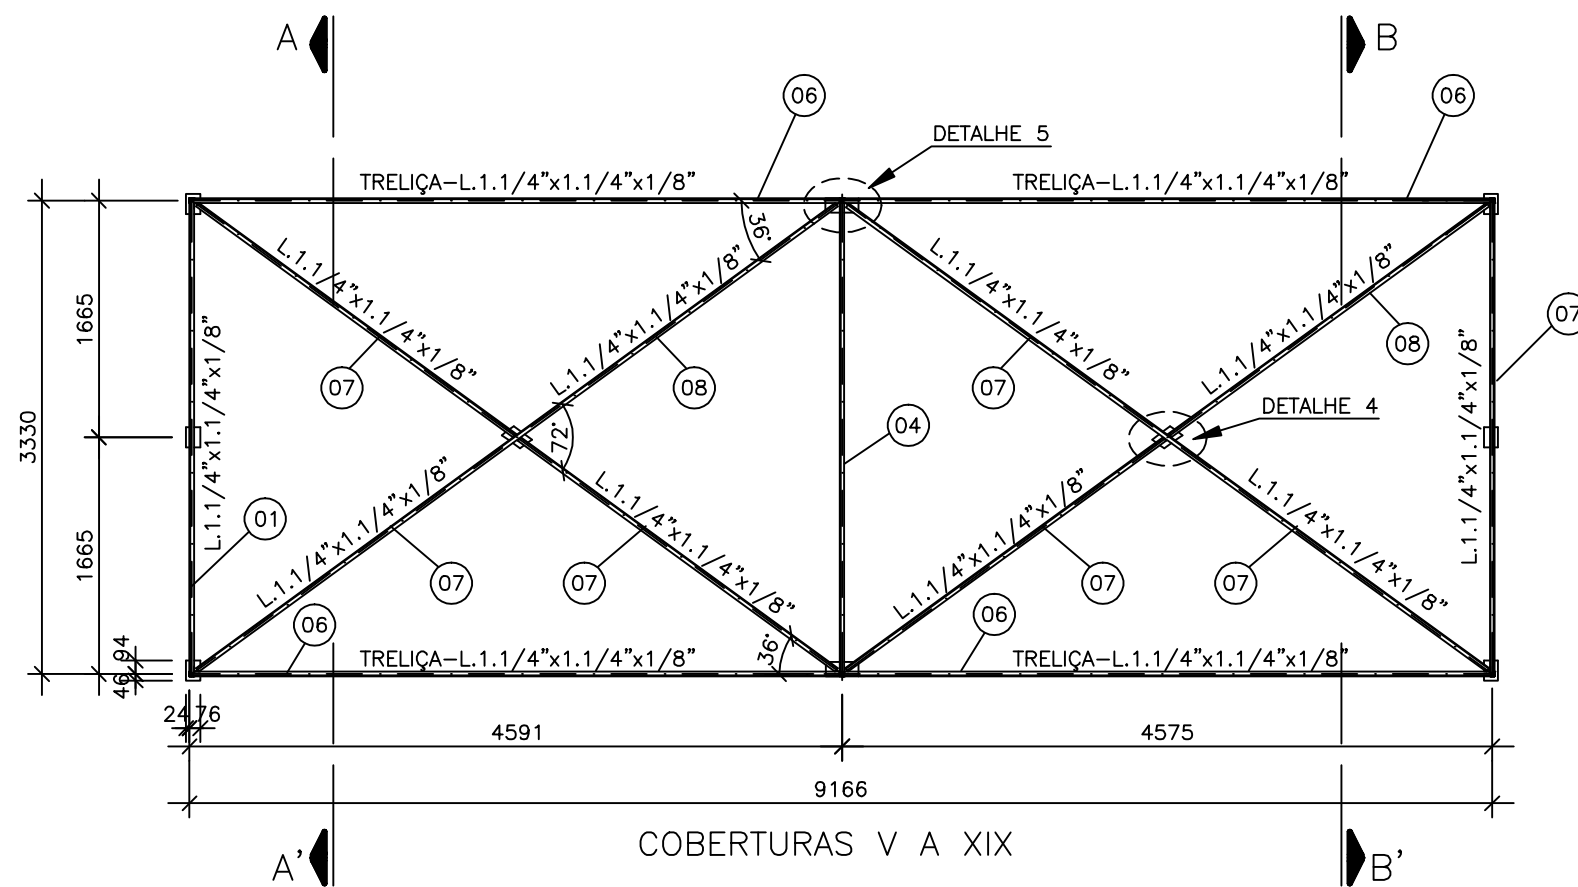

LEITOS DE SECAGEM  
BANZO INFERIOR  
ESCALA 1:50

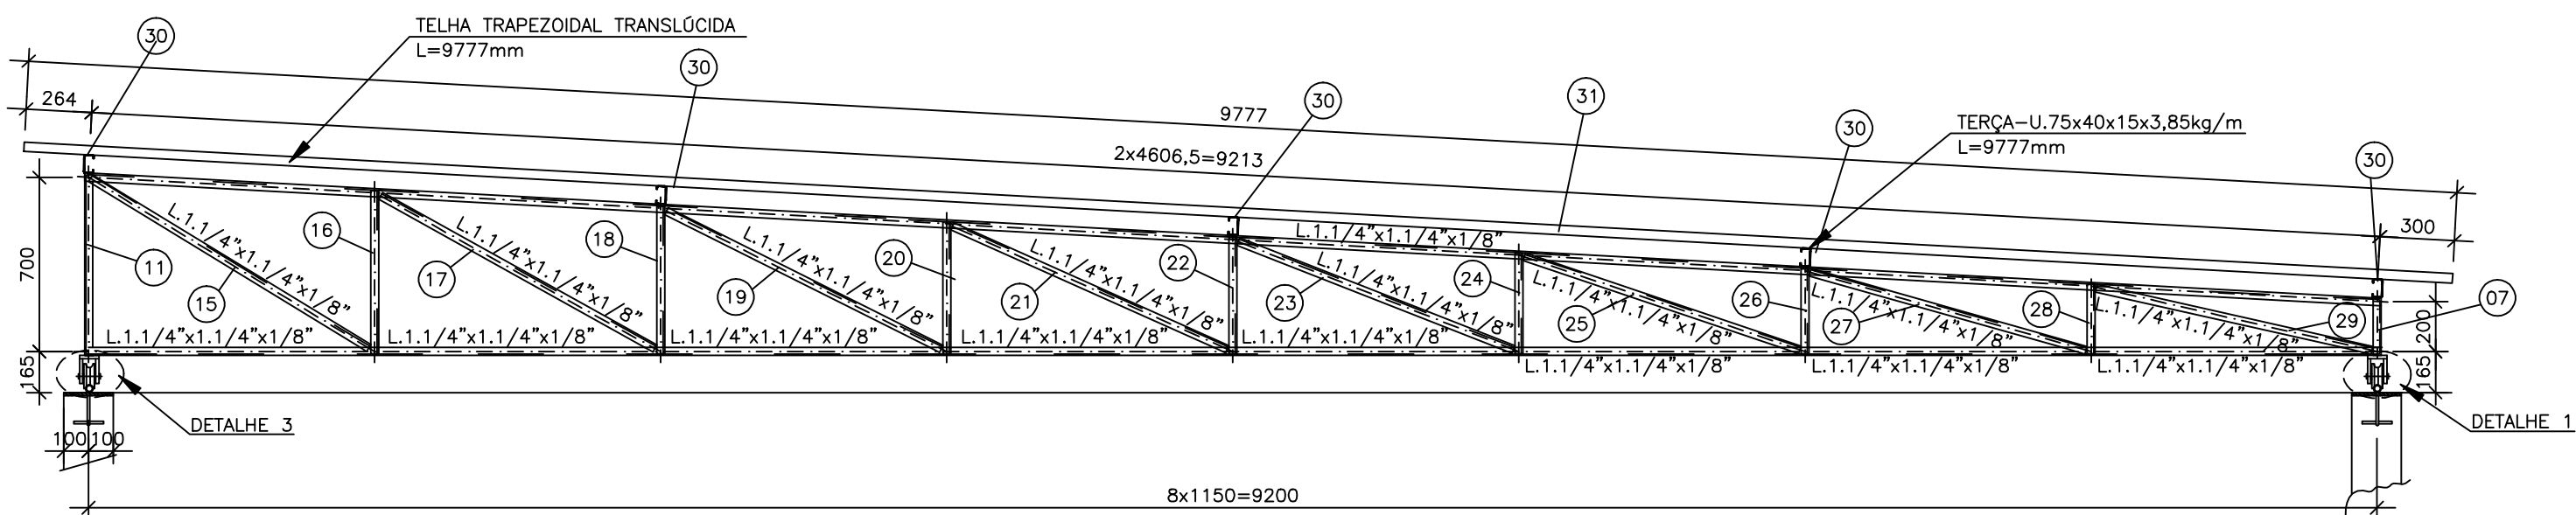


LEITOS DE SECAGEM  
CORTE CC'  
ESCALA 1:25

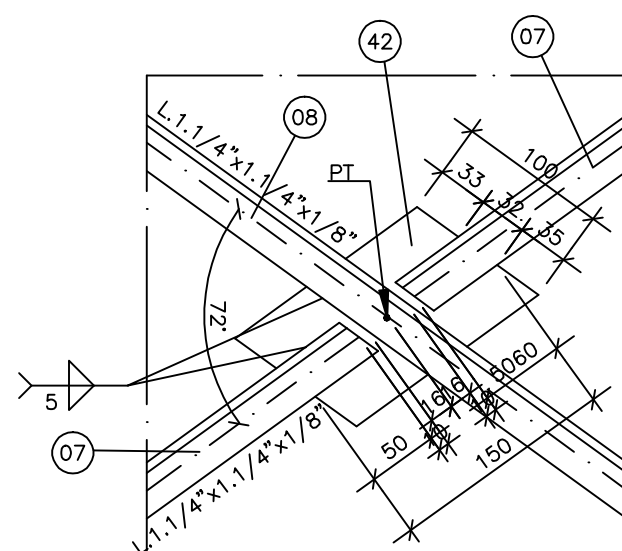


LIGAÇÃO DO CONTRAVENTAMENTO  
COBERTURAS I A IV

LEITOS DE SECAGEM  
DETALHE 4  
ESCALA 1:05

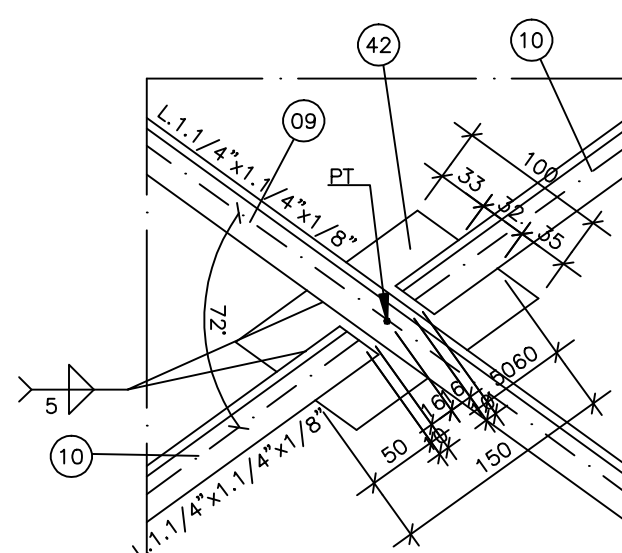


LIGAÇÃO DO CONTRAVENTAMENTO  
COBERTURAS V A XIX

LEITOS DE SECAGEM  
DETALHE 4  
ESCALA 1:05

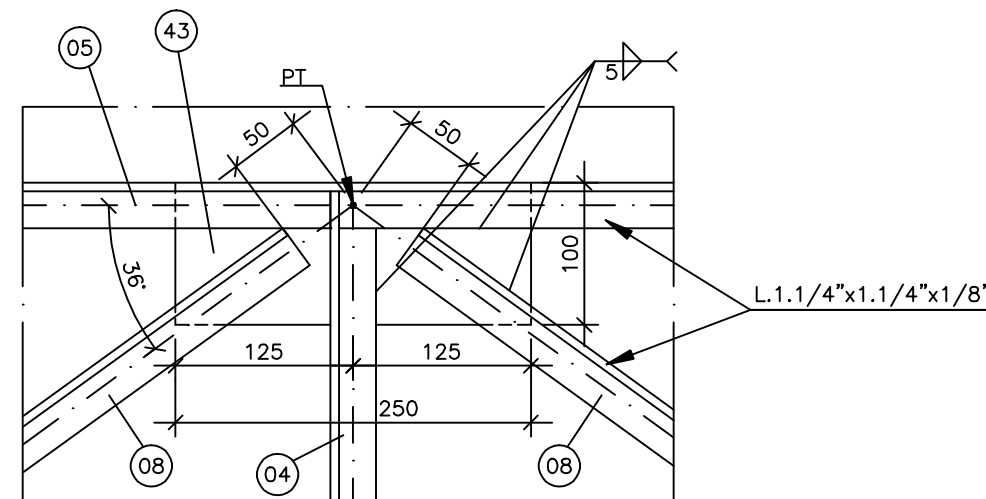


LIGAÇÃO DO CONTRAVENTAMENTO  
COBERTURAS I A IV

LEITOS DE SECAGEM  
DETALHE 5  
ESCALA 1:05

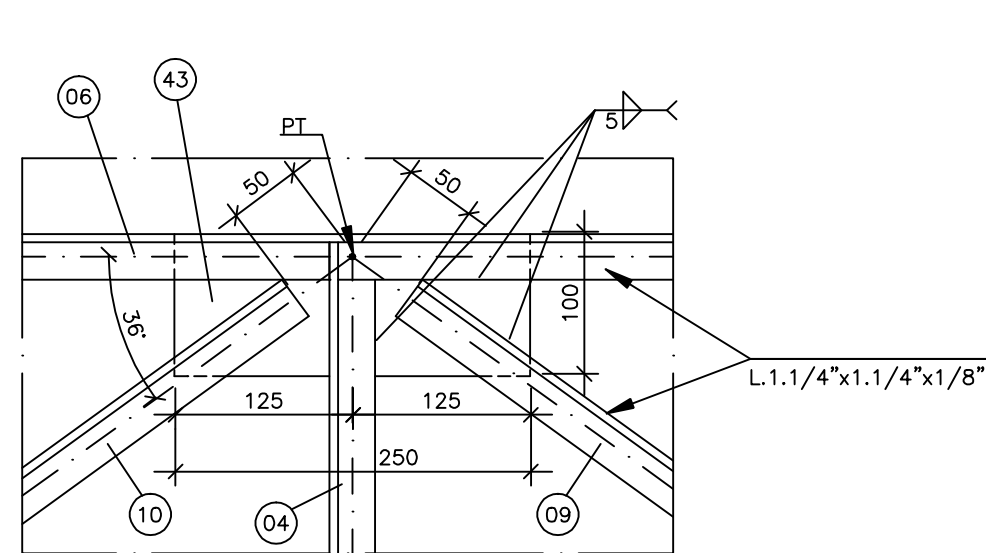


LIGAÇÃO DO CONTRAVENTAMENTO  
COBERTURAS V A XIX

LEITOS DE SECAGEM  
DETALHE 5  
ESCALA 1:05

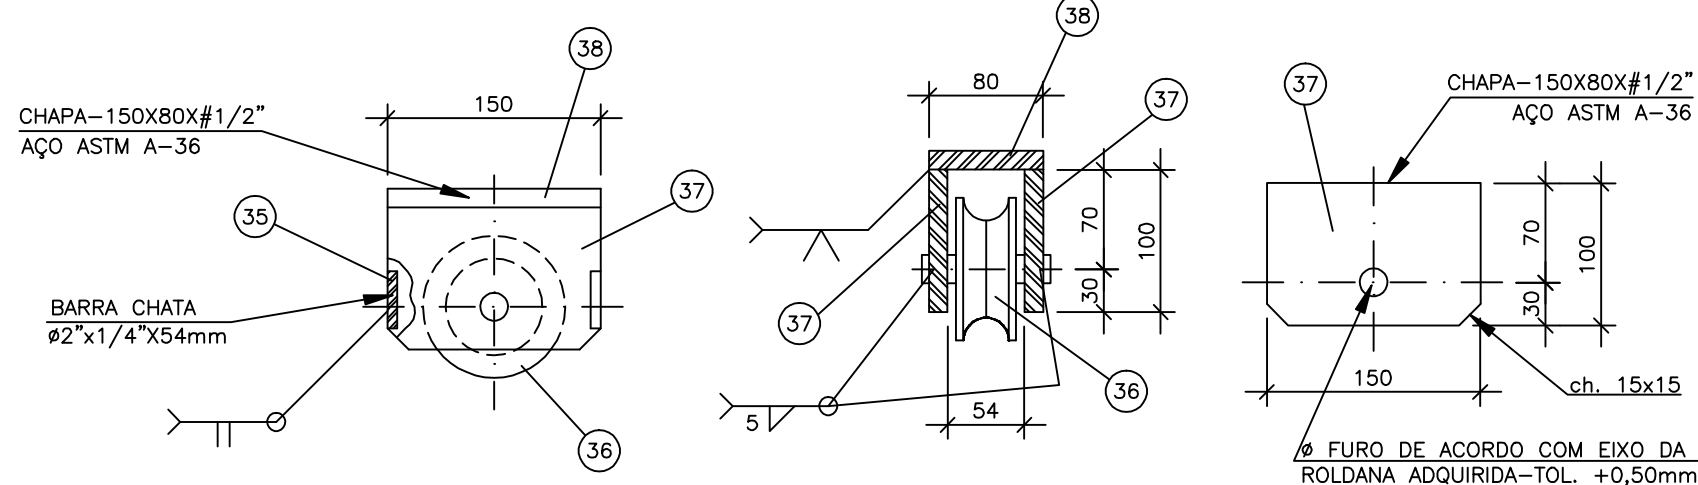


DETALHE DA ROLDANA

LEITOS DE SECAGEM  
DETALHE 3  
ESCALA 1:05

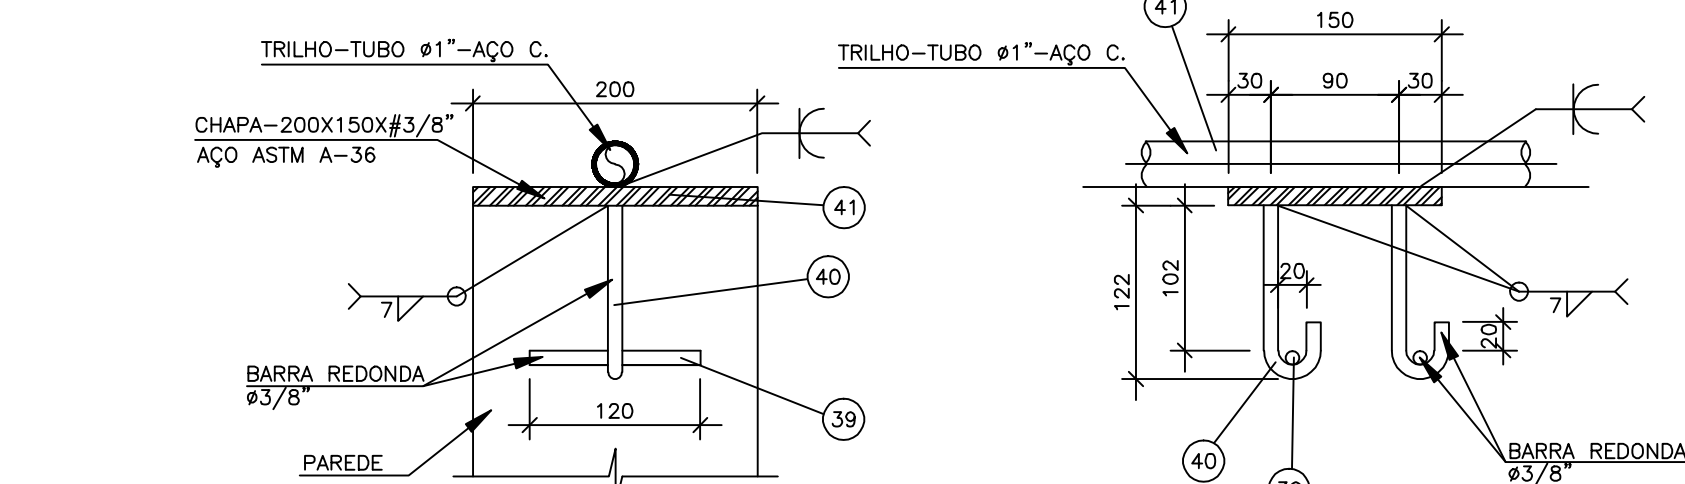


INSERT

LEITOS DE SECAGEM  
DETALHE 1  
ESCALA 1:05

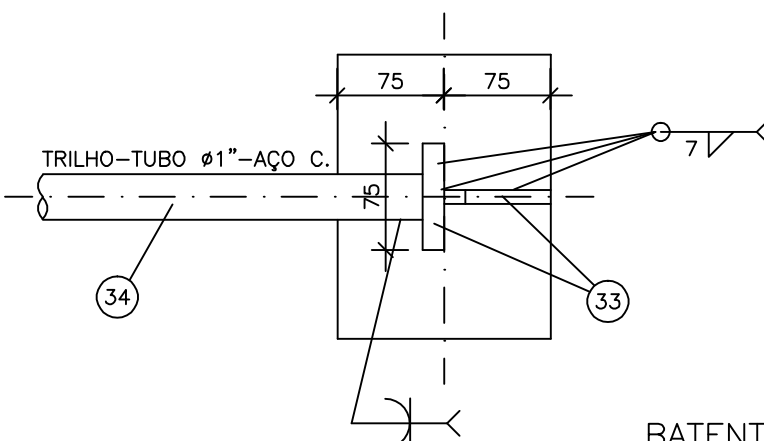

BATENTE

LEITOS DE SECAGEM  
DETALHE 2  
ESCALA 1:05

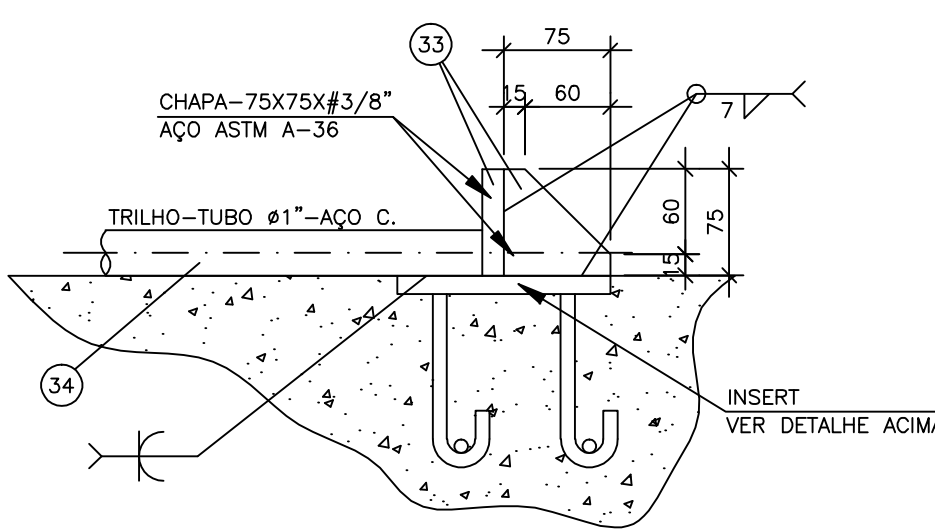

INSERT  
VER DETALHE ACIMA

NOTAS:  
- VER LISTA DE MATERIAIS NA FOLHA 04/05  
- DIMENSÕES EM CENTÍMETROS  
- ELEVACOES EM METROS  
ALETRAÇÃO DO ITEM 31 E NA NUMERAÇÃO DOS LEITOS

| |
|---|
| |</ |
|---|