





COR	ESP
1	07 0,1
2	07 0,2
3	07 0,3
4	07 0,4
5	07 0,5
6	07 0,6
7	07 0,25
8	07 0,08
9	07 0,15
140	140 0,15
162	162 0,15

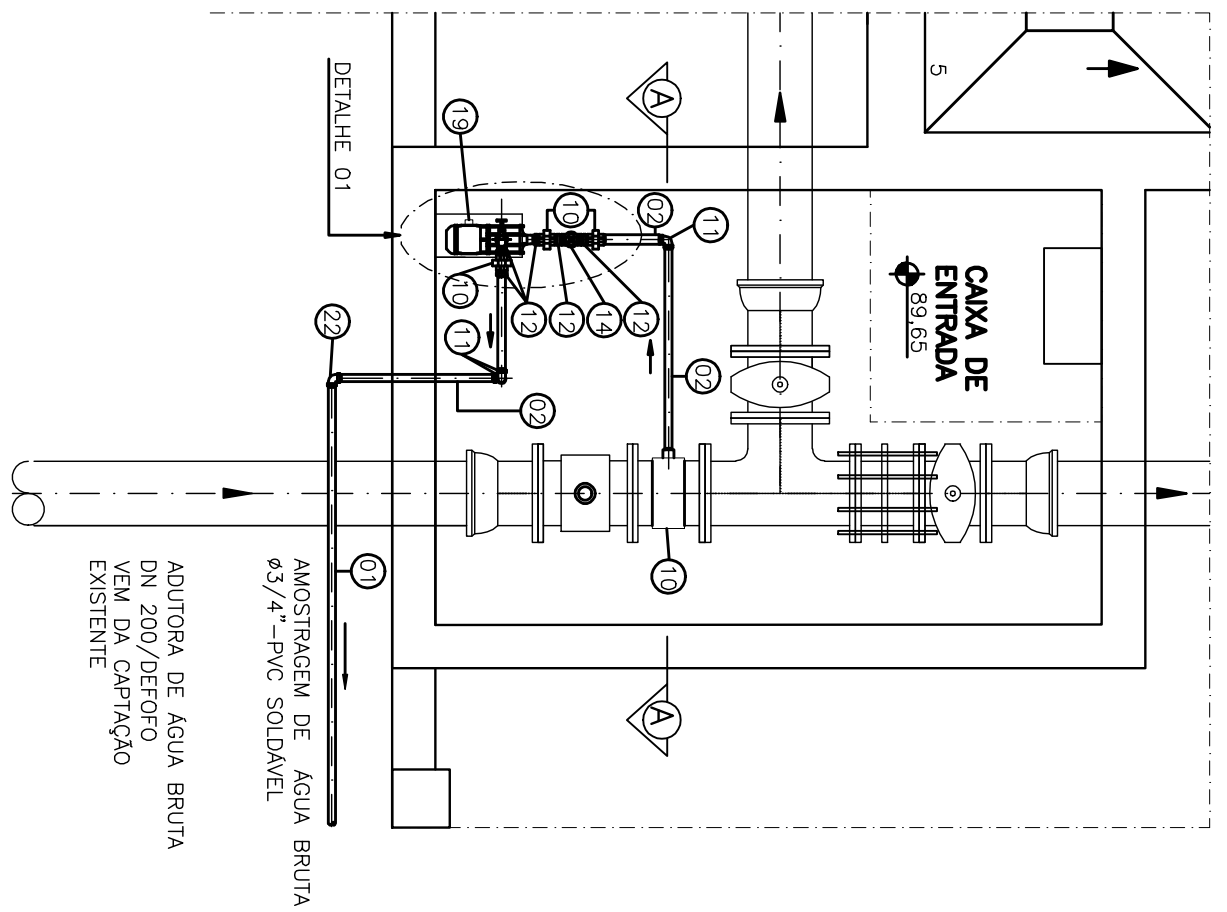


PLANTA – SISTEMA DE AMOSTRAGEM ÁGUA BRUTA
ESCALA 1/25

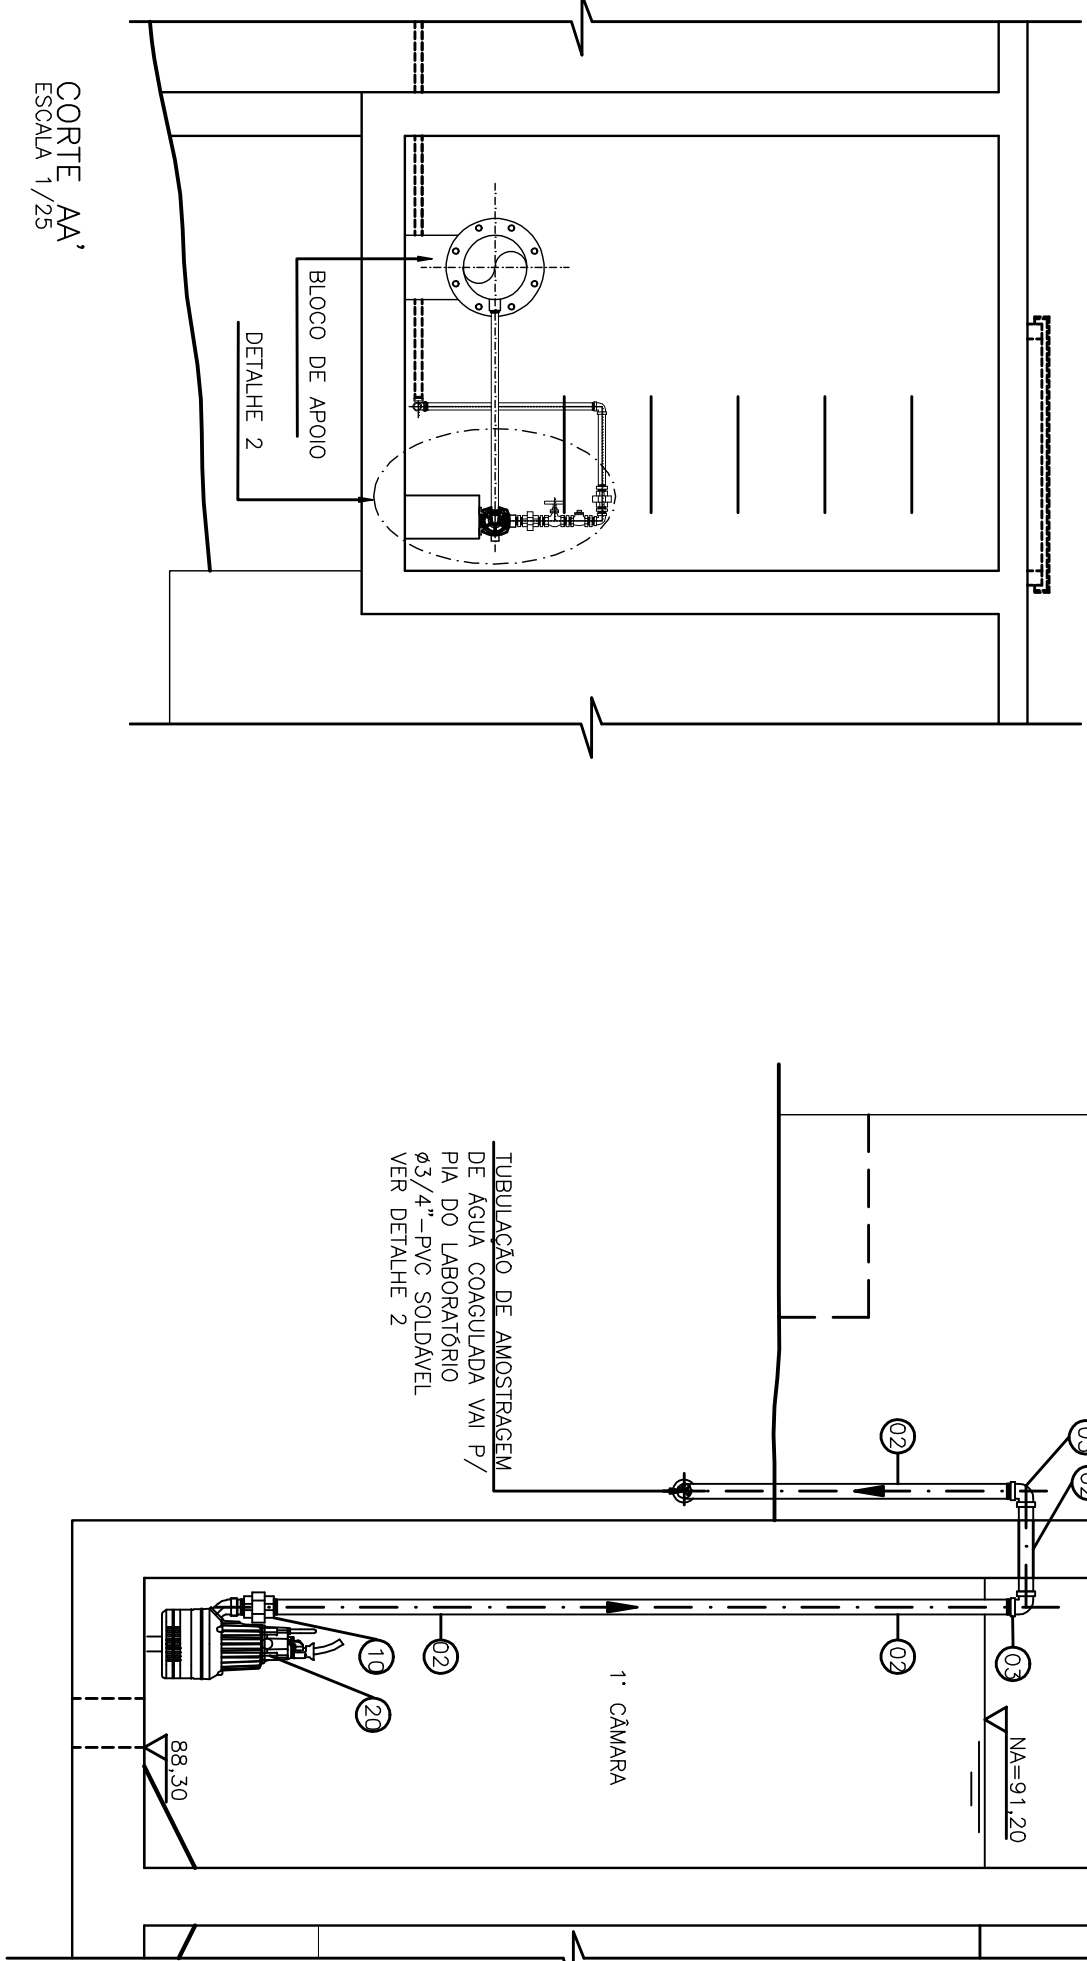


CORTE AA'
ESCALA 1/25

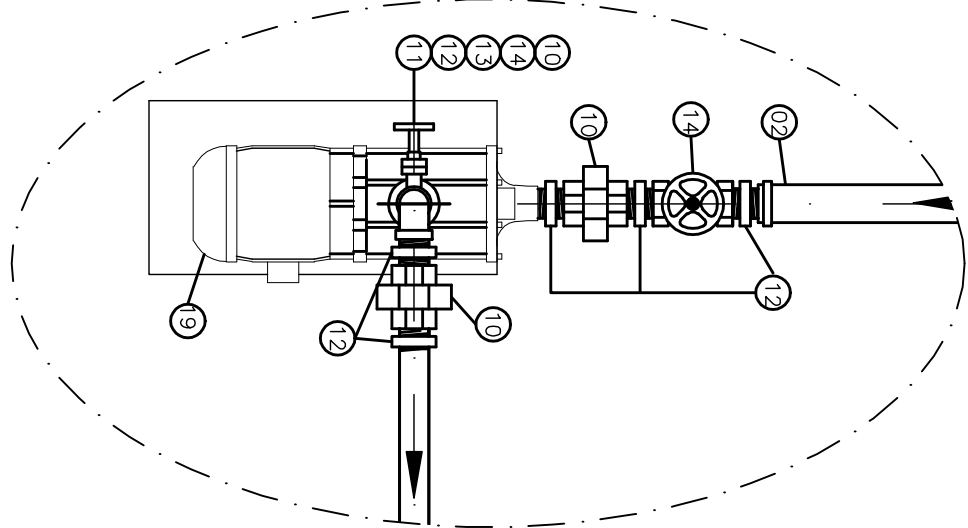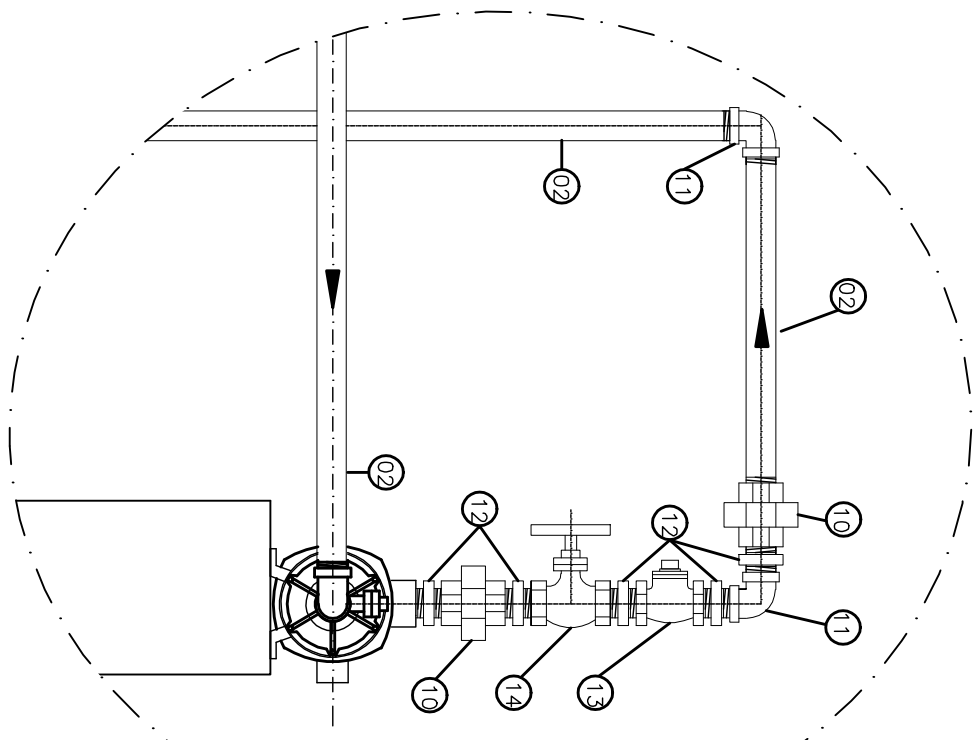


DETALHE 1
ESCALA 1/12,5

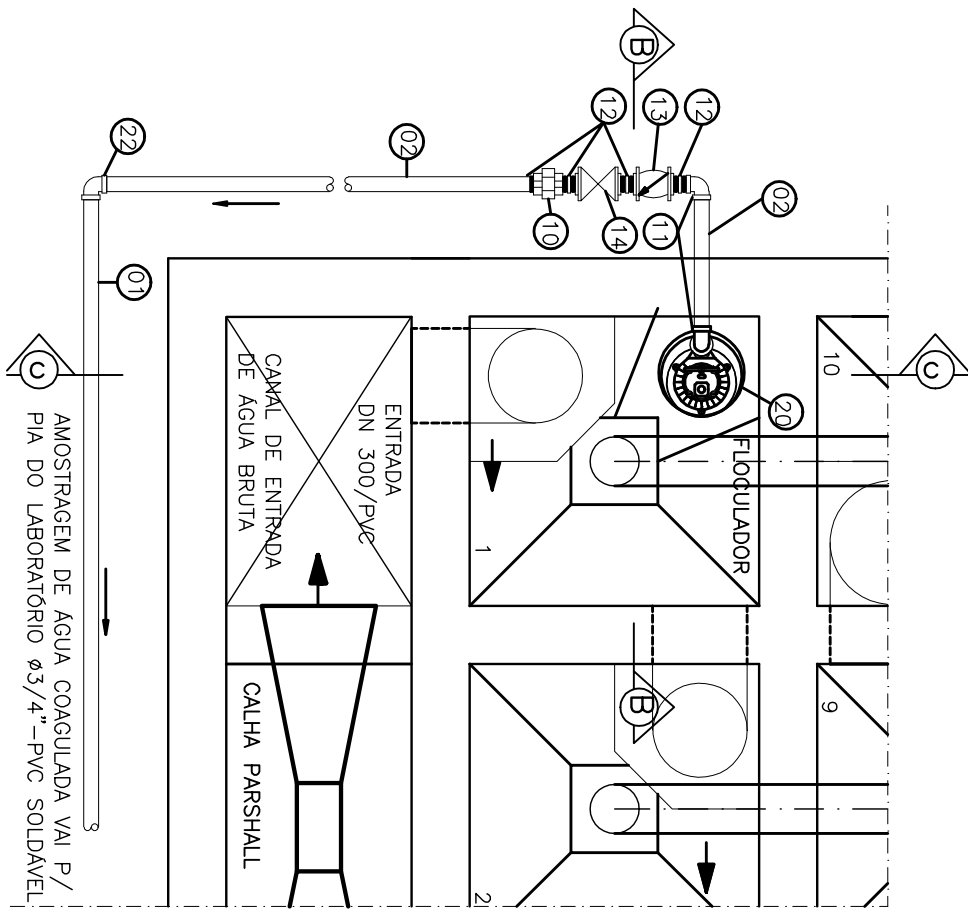


PLANTA – SISTEMA DE AMOSTRAGEM DE ÁGUA TRATADA
ESCALA 1/25

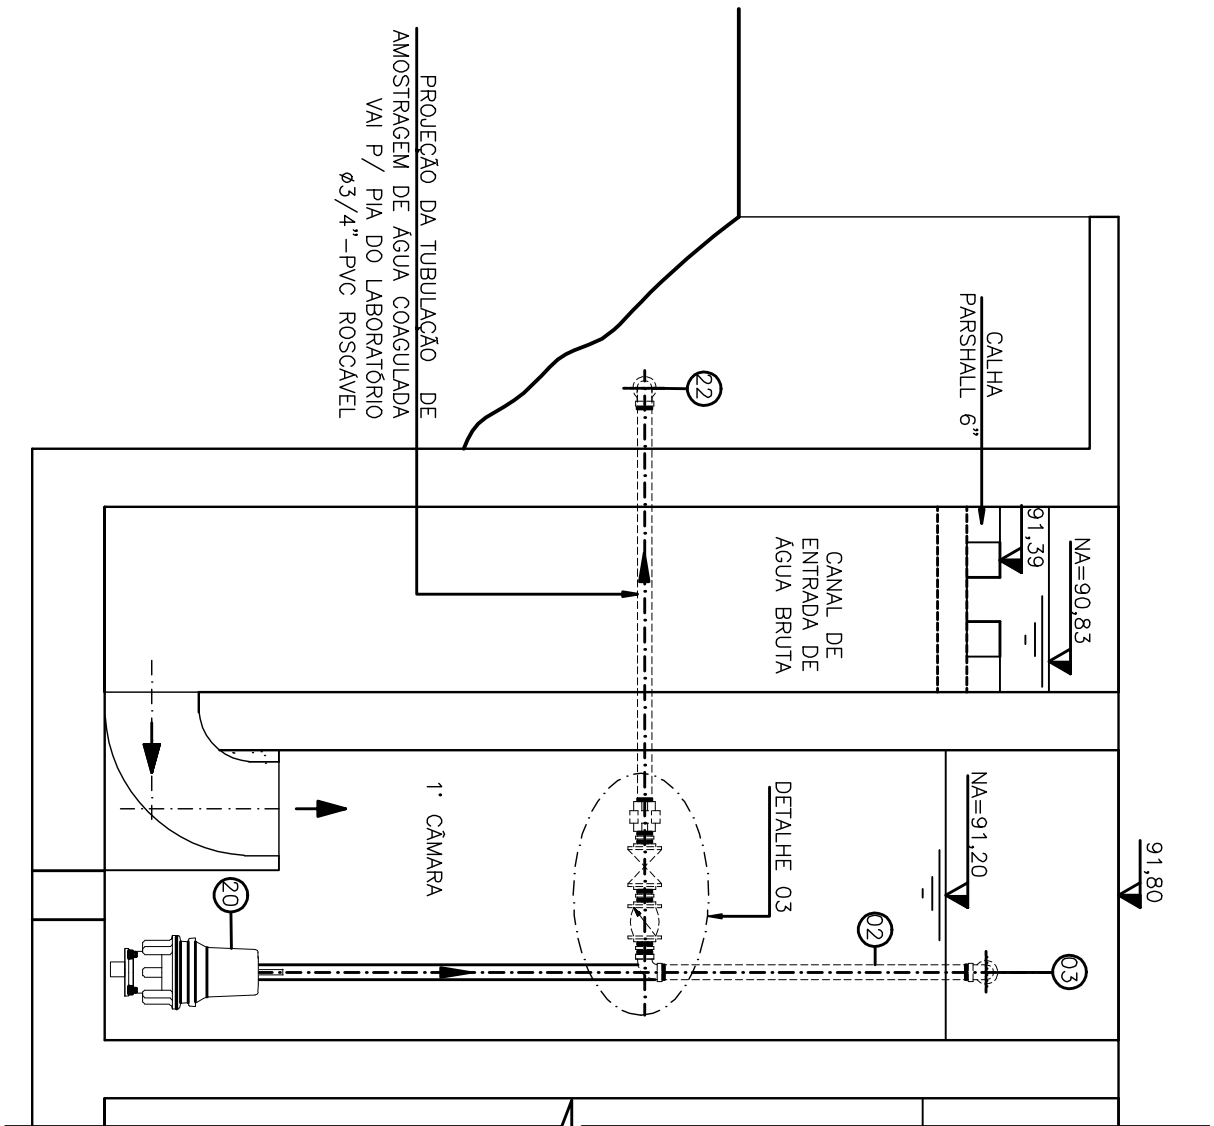


CORTE BB'
ESCALA 1/25

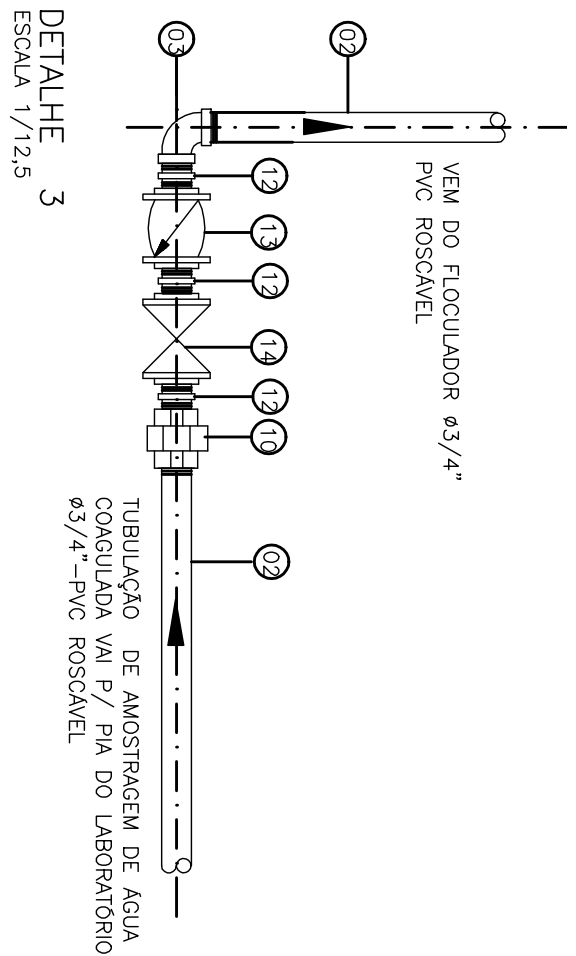


DETALHE 3
ESCALA 1/12,5

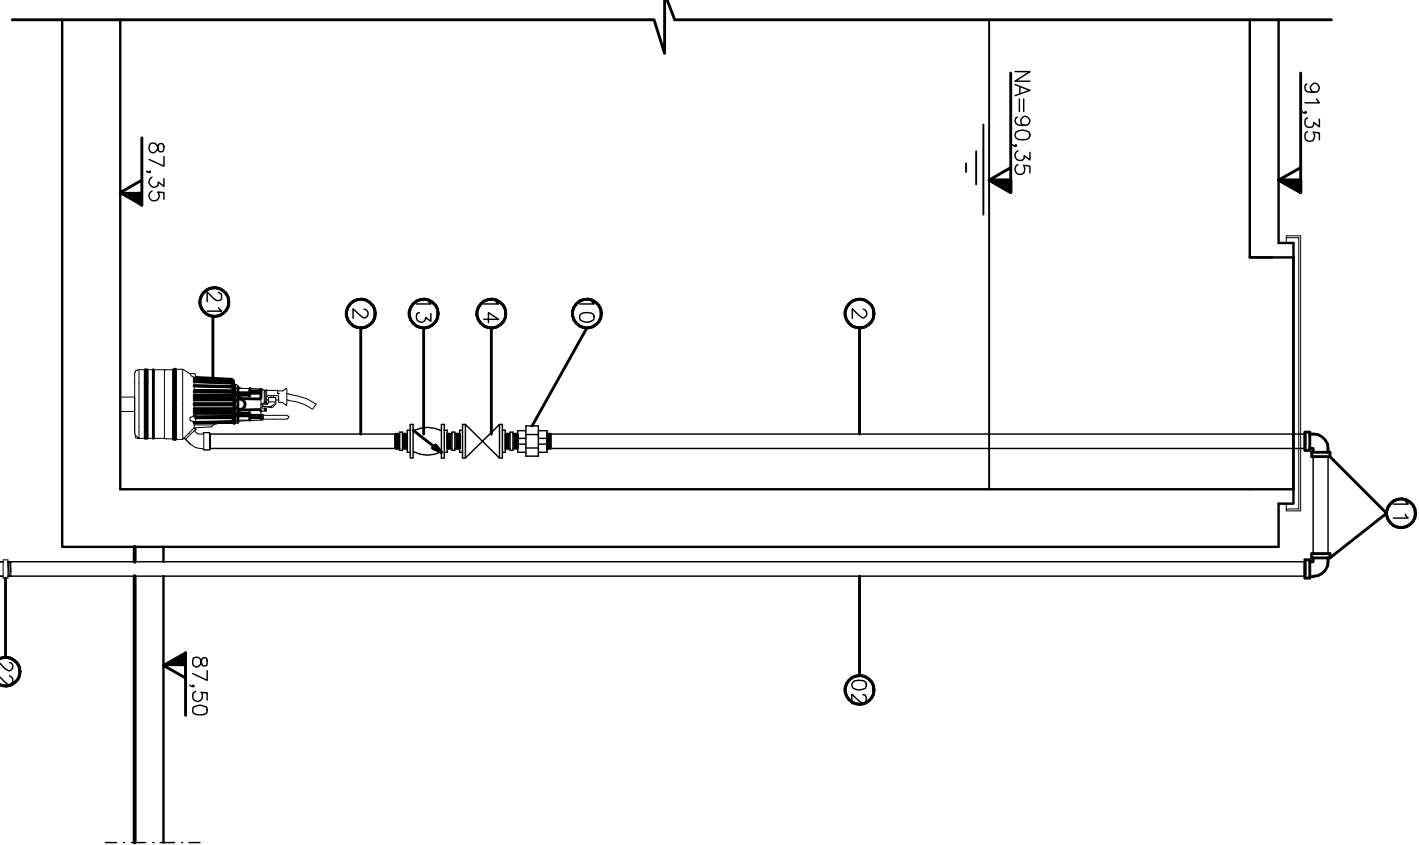

CORTE DD'
ESCALA 1/25

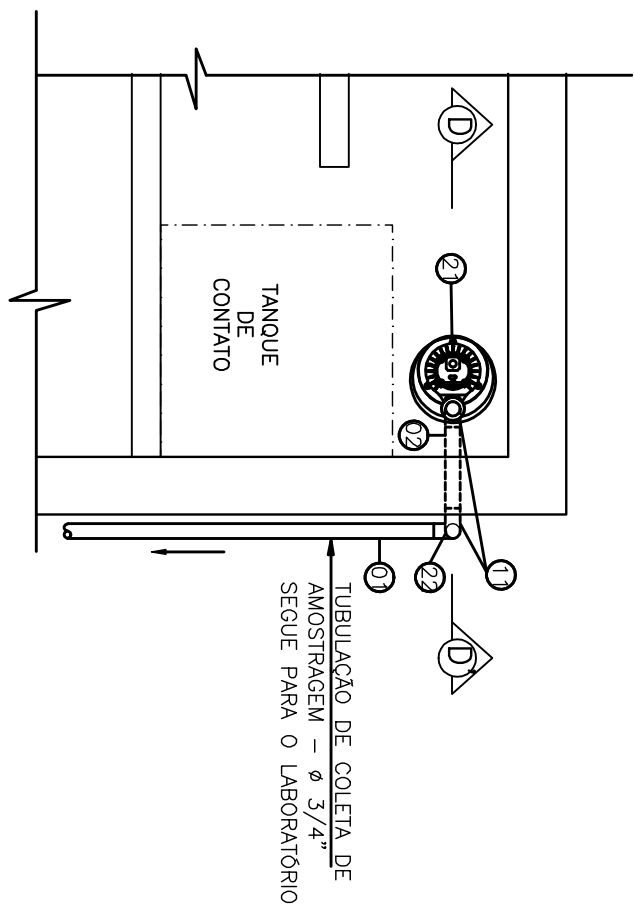

PLANTA – SISTEMA DE AMOSTRAGEM DE ÁGUA TRATADA
ESCALA 1/25

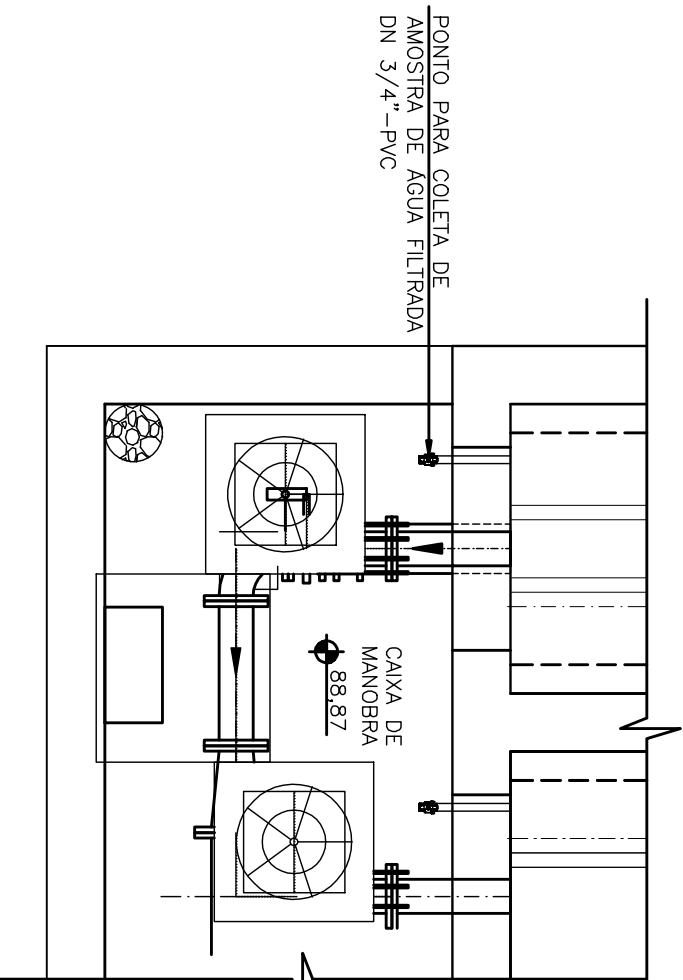

VER DETALHAMENTO E LISTA DE MATERIAL DA AMOSTRAGEM DE ÁGUA FILTRADA NOS
DES. N° 0876.DS.091.H.0007 E 0008.
PLANTA – SISTEMA DE AMOSTRAGEM DE ÁGUA FILTRADA
ESCALA 1/25

LISTA DE MATERIAL – SISTEMA DE AMOSTRAGEM E DOSAGEM						
ITEM	DISCRIMINAÇÃO	UNID.	MATERIAL	Dn(mm)	QUANT.	OBS.
1	TUBO PVC RIGIDO SODAMEL	m	PVC	3/4"	120,00	
2	TUBO PVC RIGIDO ROSCAVEL	m	PVC	3/4"	15,00	
3	JOELHO 90° SODAMEL	Pç	PVC	3/4"	26	
4	JOELHO 45° SODAMEL	Pç	PVC	3/4"	05	
5	TOMERAS	Pç	INOX	3/4"	03	
6	REGISTRO DE GAVETA ROSCAVEL *	Pç	BRONZE	3/4"	08	VER ESPEC.
7	JOELHO 90° ROSCAVEL COM BUCHA DE LATÃO	Pç	PVC	3/4"	03	
8	DOSADOR DE NÍVEL CONSTANTE, TIPO ORIFÍCIO, PVA, POLIESTER REFORÇADO COM FIBRA DE VIDRO(SULFATO ALUMÍNIO)	Pç	PRIV	-	01	
9	DOSADOR DE NÍVEL CONSTANTE, TIPO ORIFÍCIO, PVA, POLIESTER REFORÇADO COM FIBRA DE VIDRO(FLUOR)	Pç	PRIV	-	01	
10	UNION ROSCAVEL	Pç	PVC	3/4"	05	
11	JOELHO 90° ROSCAVEL	Pç	PVC	3/4"	08	
12	NÍPLE DUPLO ROSCAVEL	Pç	PVC	3/4"	14	
13	VALVULA DE RETENÇÃO ROSCAVEL *	Pç	BRONZE	3/4"	03	VER ESPEC.
14	VALVULA DE ESTEIRA ROSCAVEL *	Pç	PVC	3/4"	03	VER ESPEC.
15	JOELHO 45° ROSCAVEL	Pç	PVC	3/4"	02	
16	TE 90° ROSCAVEL	Pç	PVC	3/4"	01	
17	COLAR DE TOMADA	Pç	PVC	200 x 3/4"	01	
18	LUA ROSCAVEL	Pç	PVC	3/4"	02	
19	CONJ. MOTOR-BOMBA (AAB)	CL	-	-	01	VER ESPEC.
20	CONJ. MOTOR-BOMBA SUBMERSIVEL (AC)	CL	-	-	02	VER ESPEC.
21	CONJ. MOTOR-BOMBA SUBMERSIVEL (AT)	CL	-	-	02	VER ESPEC.
22	JOELHO 90° SODAMEL ROSCAVEL	Pç	PVC	3/4"	03	
23	VALVULA DE RETENÇÃO DE VOLUME 150 L (SULFATO DE ALUMÍNIO)	Pç	PEAO	-	02	
24	VALVULA DE RETENÇÃO DE VOLUME 150 L (FLUOR)	Pç	PEAO	-	01	
25	TANQUE DE POLIETILENO DE VOLUME 1000 L (CLORO)	Pç	PRIV	-	01	
26	DOSADOR DE NÍVEL CONSTANTE, TIPO ORIFÍCIO, PVA, POLIESTER REFORÇADO COM FIBRA DE VIDRO – CLORO	Pç	PRIV	-	01	

LEGENDA
AB – ÁGUA BRUTA
AC – ÁGUA COAGULADA
AT – ÁGUA TRATADA

ESPECIFICAÇÃO DO CONJUNTO MOTOR-BOMBA PARA RESERVA DE ÁGUA TRATADA (AT) E ÁGUA COAGULADA (AC):
- CONJUNTO MOTOR-BOMBA SUBMERSIVEL:
- VAZÃO 2,00m³/h;
- ALTURA MANOMÉTRICA 10m;
- ROTACÃO=3500rpm;
- TENSÃO=220V/50Hz;
- QUANTIDADE= 2 CONJUNTOS;
- PARA RESERVA TÉCNICA, NÃO INSTALADO (ALMOXARFADO DA ETA)

ESPECIFICAÇÃO DO CONJUNTO MOTOR-BOMBA PARA RESERVA DE ÁGUA BRUTA (AB):
- CONJUNTO MOTOR-BOMBA CENTRÍFUGA, MONOBLOCO, EIXO HORIZONTAL;
- VAZÃO 2,00m³/h;
- ALTURA MANOMÉTRICA 10m;
- ROTACÃO=3500rpm;
- TENSÃO=220V/50Hz;
- QUANTIDADE = 2 CONJUNTOS

- NOTA:
- 1- DIMENSÕES EM CENTÍMETROS E ELEVÇÕES EM METROS.
 - 2- A CAPTAÇÃO ESTARÁ NA COTA 140,40m E A ADUTORA DE ÁGUA BRUTA (AAB) CHEGARÁ POR GRAVIDADE ATÉ À ETA COM UMA EXTENSÃO DE 3022,00m.
 - 3- POR ORIENTAÇÃO DA CESAN, AS COTAS CONSTANTES DO LEVANTAMENTO PLANALTIMÉTRICO CONTINÚO NO DESENHO DE URBANIZAÇÃO N° C-06-000-40-5-XX-0022 (PROJETO DESENVOLVIDO PELA AQUACONSULT EM 2008), FORAM ALTERADAS PARA +1,50m. ESTA ALTERAÇÃO FOI NECESSÁRIA EM FUNÇÃO DE DIVERGÊNCIAS CONSTAADAS ENTRE OS LEVANTAMENTOS ALIUS E OS ANTERIORES.
 - 4- O PROJETO FOI DESENVOLVIDO UTILIZANDO O LEVANTAMENTO TOPOGRÁFICO SIMPLIFICADO, COMPOSTO POR ALGUNS PONTOS COTADOS DIFERENTES NO TERRENO. OS NÍVEIS DO TERRENO, CALÇADA E RAMPAIS DEVERÃO SER CORTADOS APÓS A FINALIZAÇÃO DO PROJETO PLANALTIMÉTRICO COM CURVAS DE NÍVEL DE 1M EM 1M.
 - 5- PARA PROJETO ESTRUTURAL, VER PROJETO ESPECÍFICO.
 - 6- PARA URBANIZAÇÃO VER DESENHO N° 0876.DS.091.H.0001.
 - 7- PARA TUBULAÇÕES EXTERNAS VER DESENHO N° 0876.DS.091.H.0002.
 - 8- PARA DETALHAMENTO DA ETA PLANTAS E DETALHES VER DESENHO N° 0876.DS.091.H.0003 E 0004.
 - 9- PARA DETALHAMENTO DO FLOCULADOR VER DESENHO N° 0876.DS.091.H.0005.
 - 10- PARA DETALHAMENTO DOS DECANTADORES VER DESENHO N° 0876.DS.091.H.0006.
 - 11- PARA DETALHAMENTO DOS FILTROS VER DESENHO N° 0876.DS.091.H.0007 E 0008.
 - 12- PARA CORTES VER DESENHO N° 0876.DS.091.H.0009 E 0010.
 - 13- PARA FACHADA VER DESENHO N° 0876.DS.091.H.0011.
 - 14- PARA FERIL HIDRAULICO VER DESENHO N° 0876.DS.091.H.0012.
 - 15- PARA TUBULAÇÕES PRODUTOS QUÍMICOS VER DESENHO N° 0876.DS.091.H.0025.

ESTE DESENHO É PROPRIEDADE DA
COMPANHIA ESPÍRITO SANTENSE DE
SAANEAMENTO – CESAN E NÃO PODE
SER COPIADO SEM SUA AUTORIZAÇÃO.

PRINCIPAIS DESENHOS DE REFERÊNCIA	
1	
2	
