CONFIGURAÇÃO DE PENAS P/ PLOTAGEM

COR	ESP.
1	0,4
2	0,2
3	**0,6**
4	0,25
5	0,3
6	**0,5**
7	0,25
8	0,2
9	0,15

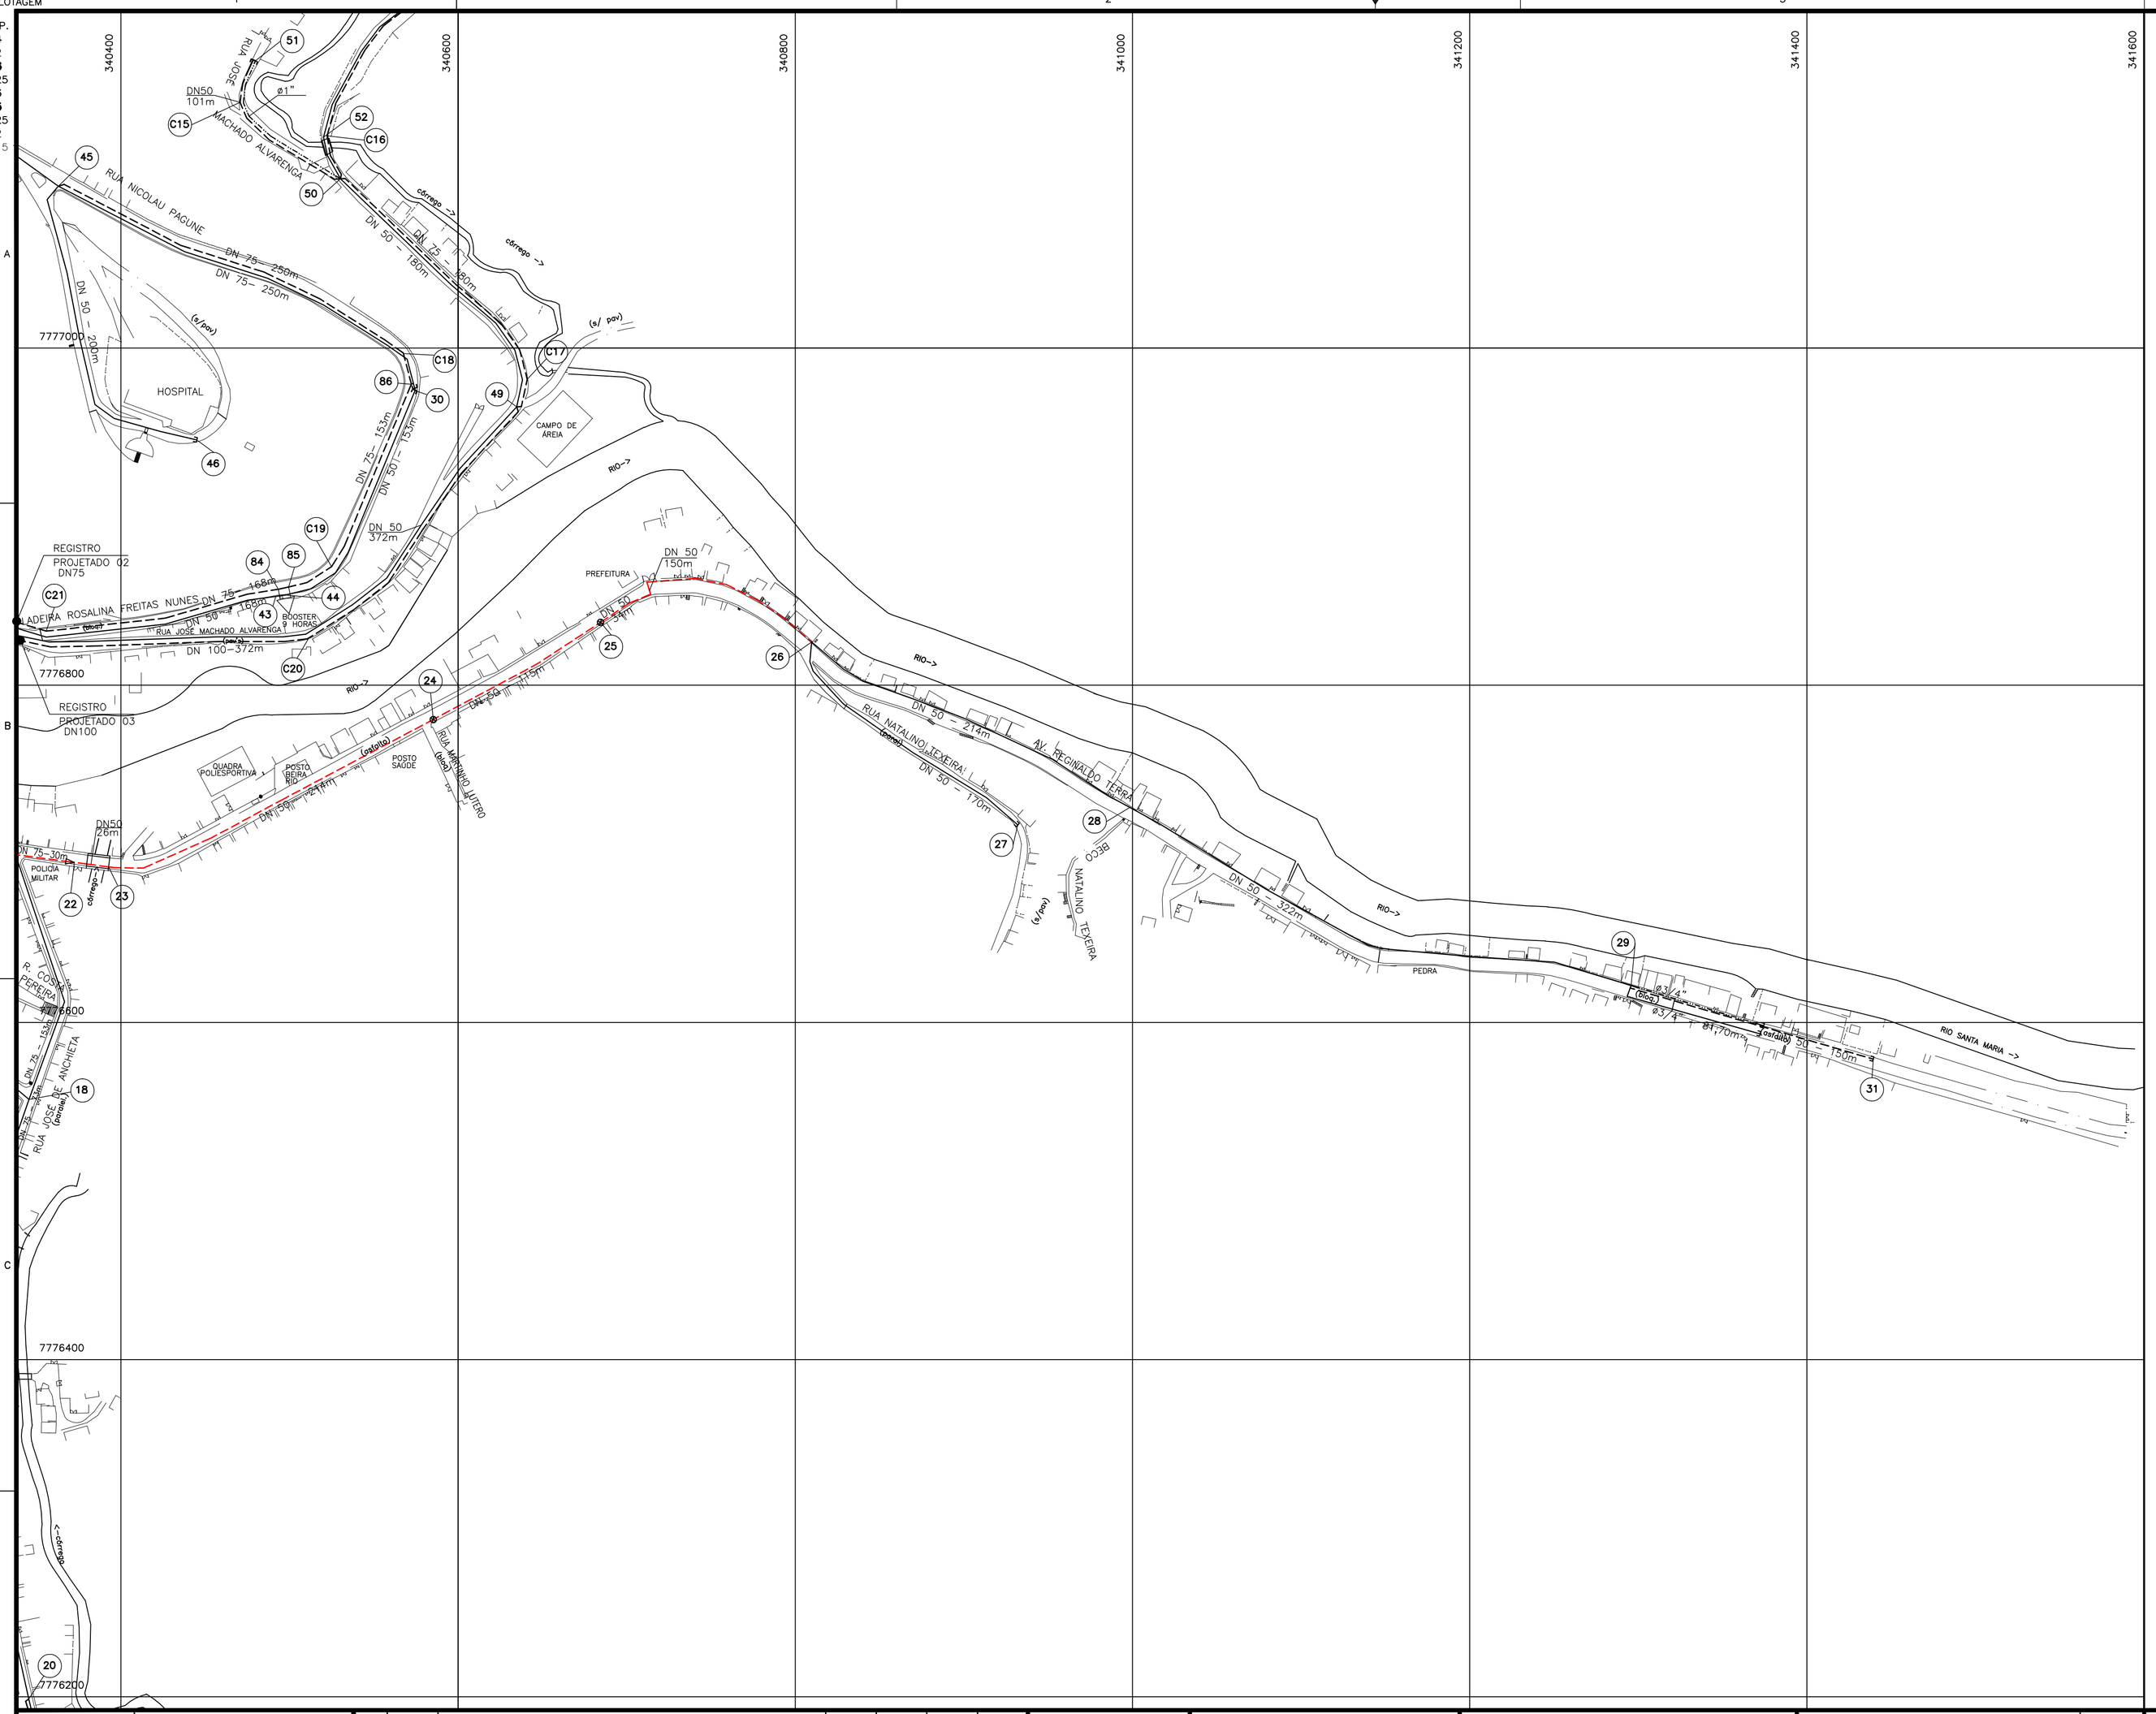
340400
340600
340800
341000
341200
341400
341600
7777000
7776800
7776600
7776400
7776200
RUA NICOLAU PAGUNE
RUA JOSÉ MACHADO ALVARENGA
RUA NATALINO TEIXEIRA
AV. REGINALDO TEIXEIRA
RUA JOSÉ DE ANCHIETA
RIO SANTA MARIA
HOSPITAL
CAMPO DE AREIA
PREFEITURA
QUADRA POLIESPORTIVA
POSTO BEIRA RIO
POSTO SAÚDE
POLÍCIA MILITAR
BECO NATALINO TEIXEIRA
PEDRA
REGISTRO PROJETADO 02 DN75
REGISTRO PROJETADO 03 DN100
ADEIRA ROSALINA FREITAS NUNES
BOOSTER HORAS
DN50 101m
DN50 26m
DN 75 – 250m
DN 75 – 153m
DN 50 – 372m
DN 100 – 372m
DN 50 – 150m
DN 50 – 214m
DN 50 – 170m
DN 50 – 322m
DN 50 – 180m
DN 75 – 30m
DN 75 – 153m
DN 50 – 26m
DN 50 – 214m
DN 50 – 34m
DN 50 – 115m
DN 50 – 150