

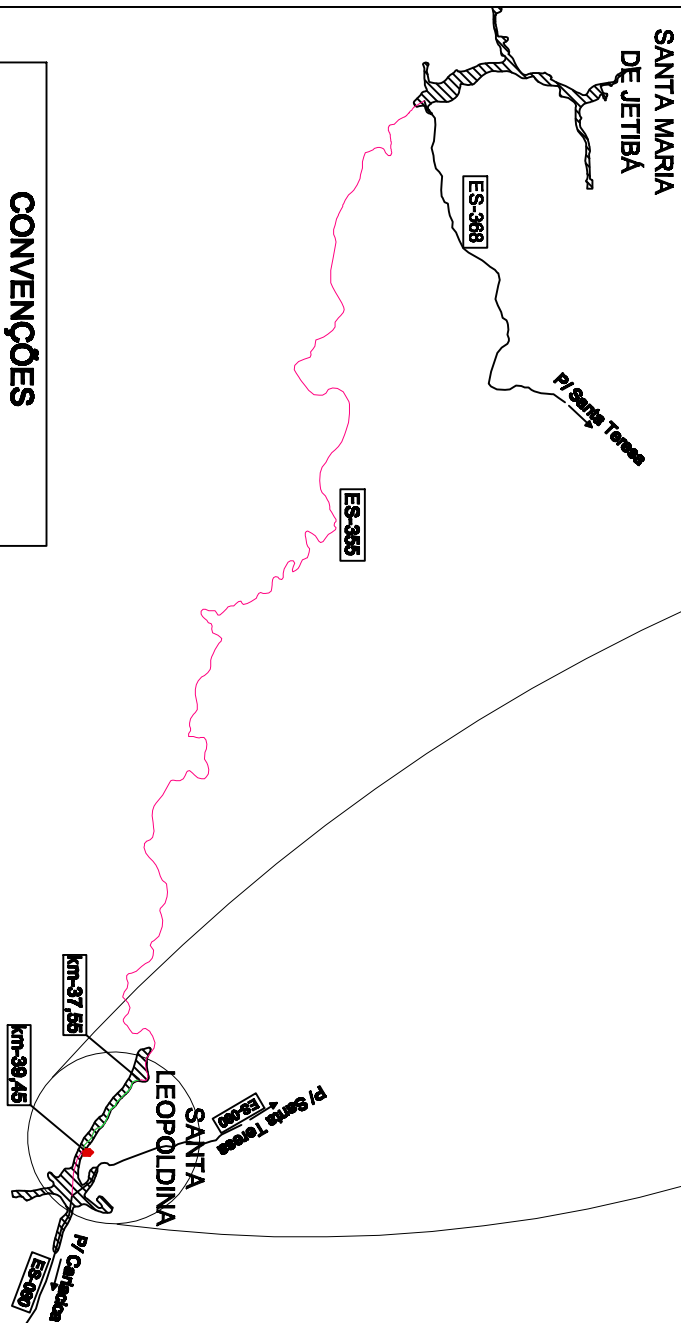


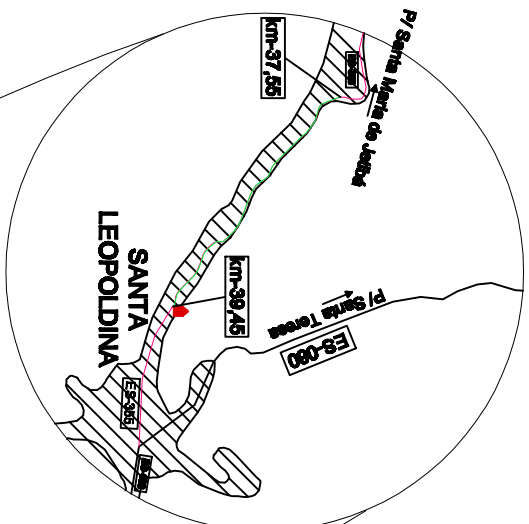

CONVENÇÕES	
Prefixo Rodoviário	ES-355
Quilometragem	km-37,55
ES-355	
Marcha Urbana	
Rede de água	

S.A.A. SANTA LEOPOLDINA
EXTENSÃO DE REDE DE DISTRIBUIÇÃO
PLANTA DE SITUAÇÃO
RODOVIA: ES-355 - km 37,55 ao km 39,45
MUNICÍPIO: SANTA LEOPOLDINA
DATA: FEVEREIRO/2010
DESENHO: BRUNO COELHO LEUENROTH
PROJETO: ENGº VIVIANE MICHELE BERNARDONE
ESCALA: 1:150.000 DETALHE: 1:50.000

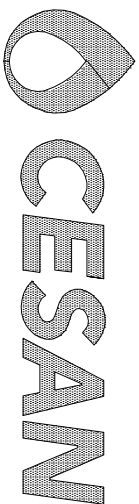

GERÊNCIA DE ENGENHARIA DE SERVIÇOS DO INTERIOR
DIVISÃO DE DESENVOLVIMENTO E GESTÃO DE PERDAS

DESENHO: BRUNO COELHO LEUENROTH

ENGº VIVIANE MICHELE BERNARDONE

LTCZ GUILHERME ALVES PINTO

ENGº LUCIANO ALMEIDA

CHEFE DA DIVISÃO DE DESENV. E GESTÃO DE PERDAS

GERENTE DE ENGENHARIA E SERVIÇOS DO INTERIOR

Nº CESAN: B- 056-000-80-5-XX-0001