



Seções Transversais


Estaca 15 - km 39,15

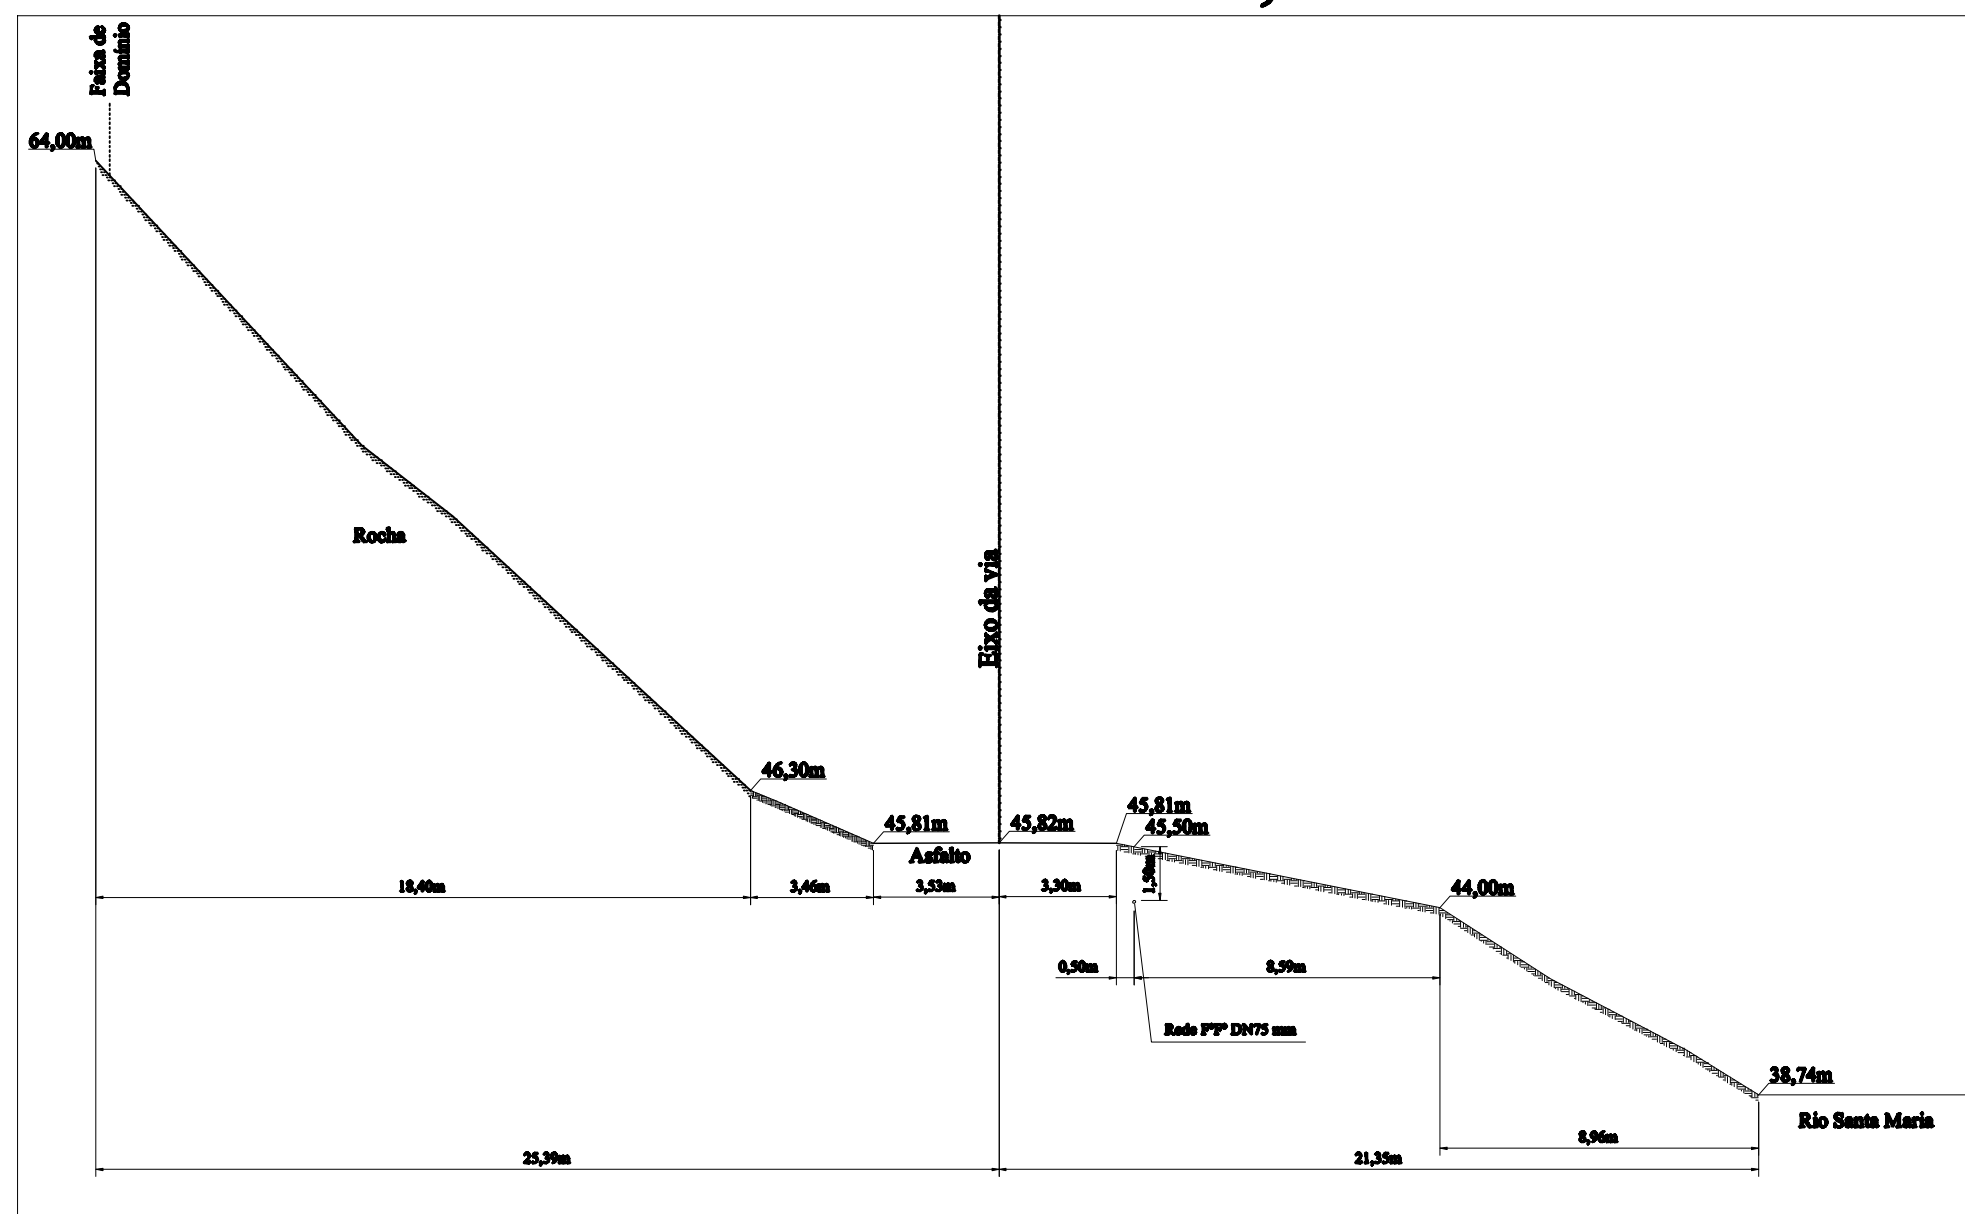


Estaca 35 - km 38,75

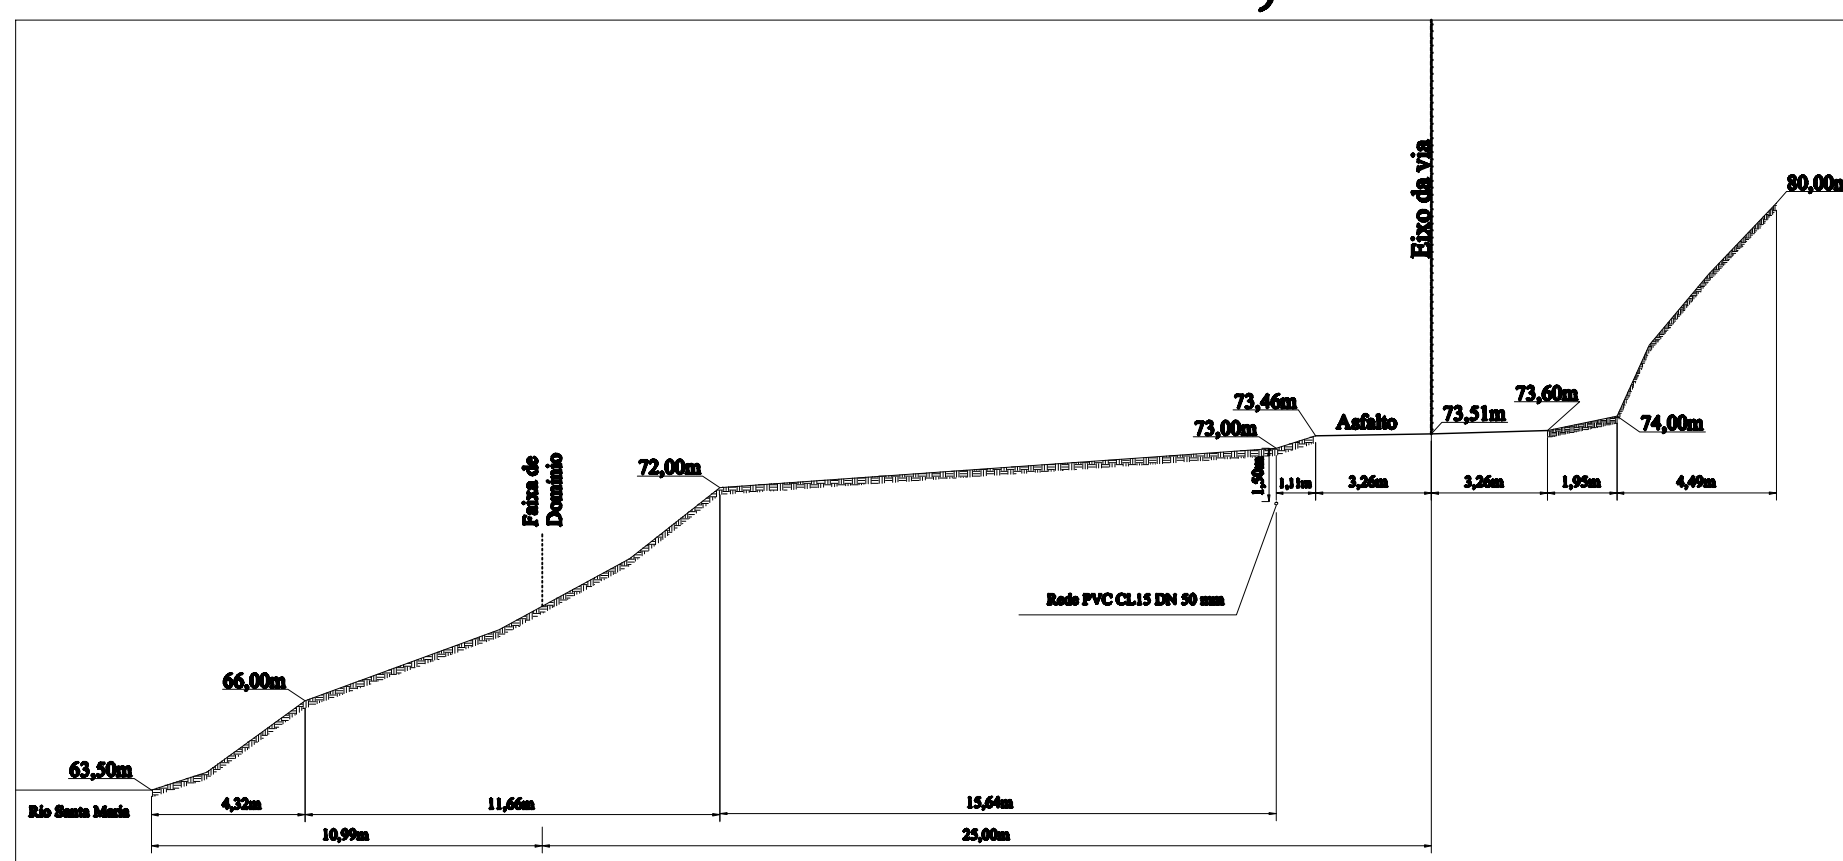

Estaca 79 - km 37,87

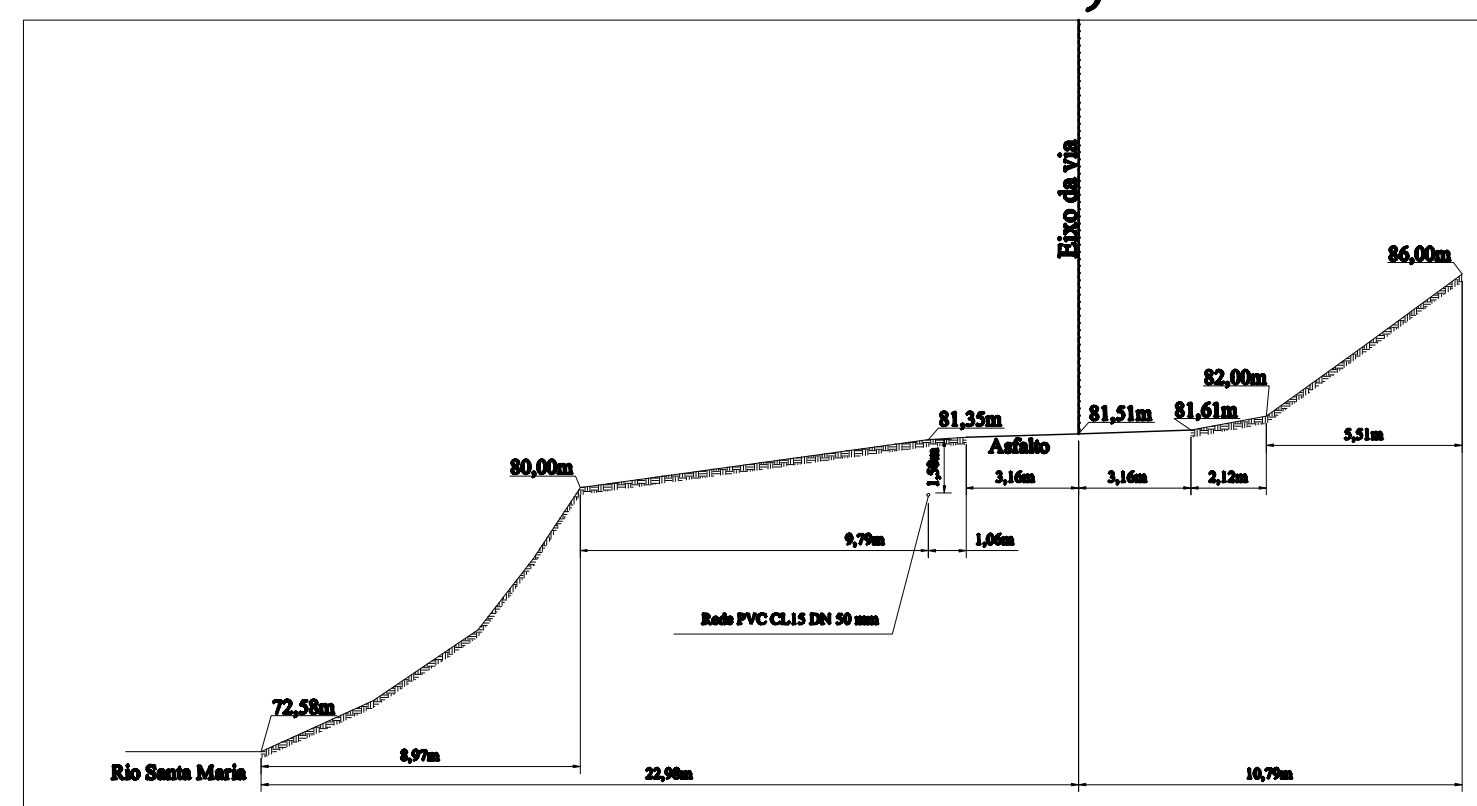

DETALHES

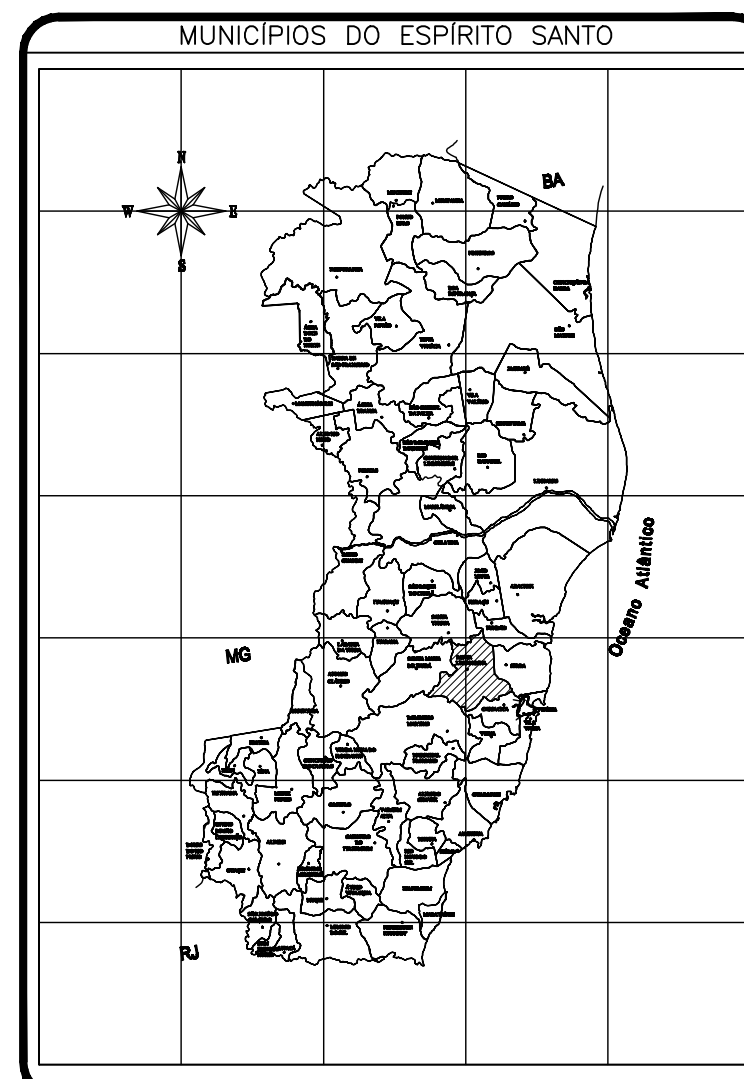

ARTICULAÇÃO

OBSERVAÇÕES

1- Faixa de domínio da ES-355 de 25m para cada lado.

[illegible]