



TRAVESSIA – SOBRE RIO SANTA MARIA

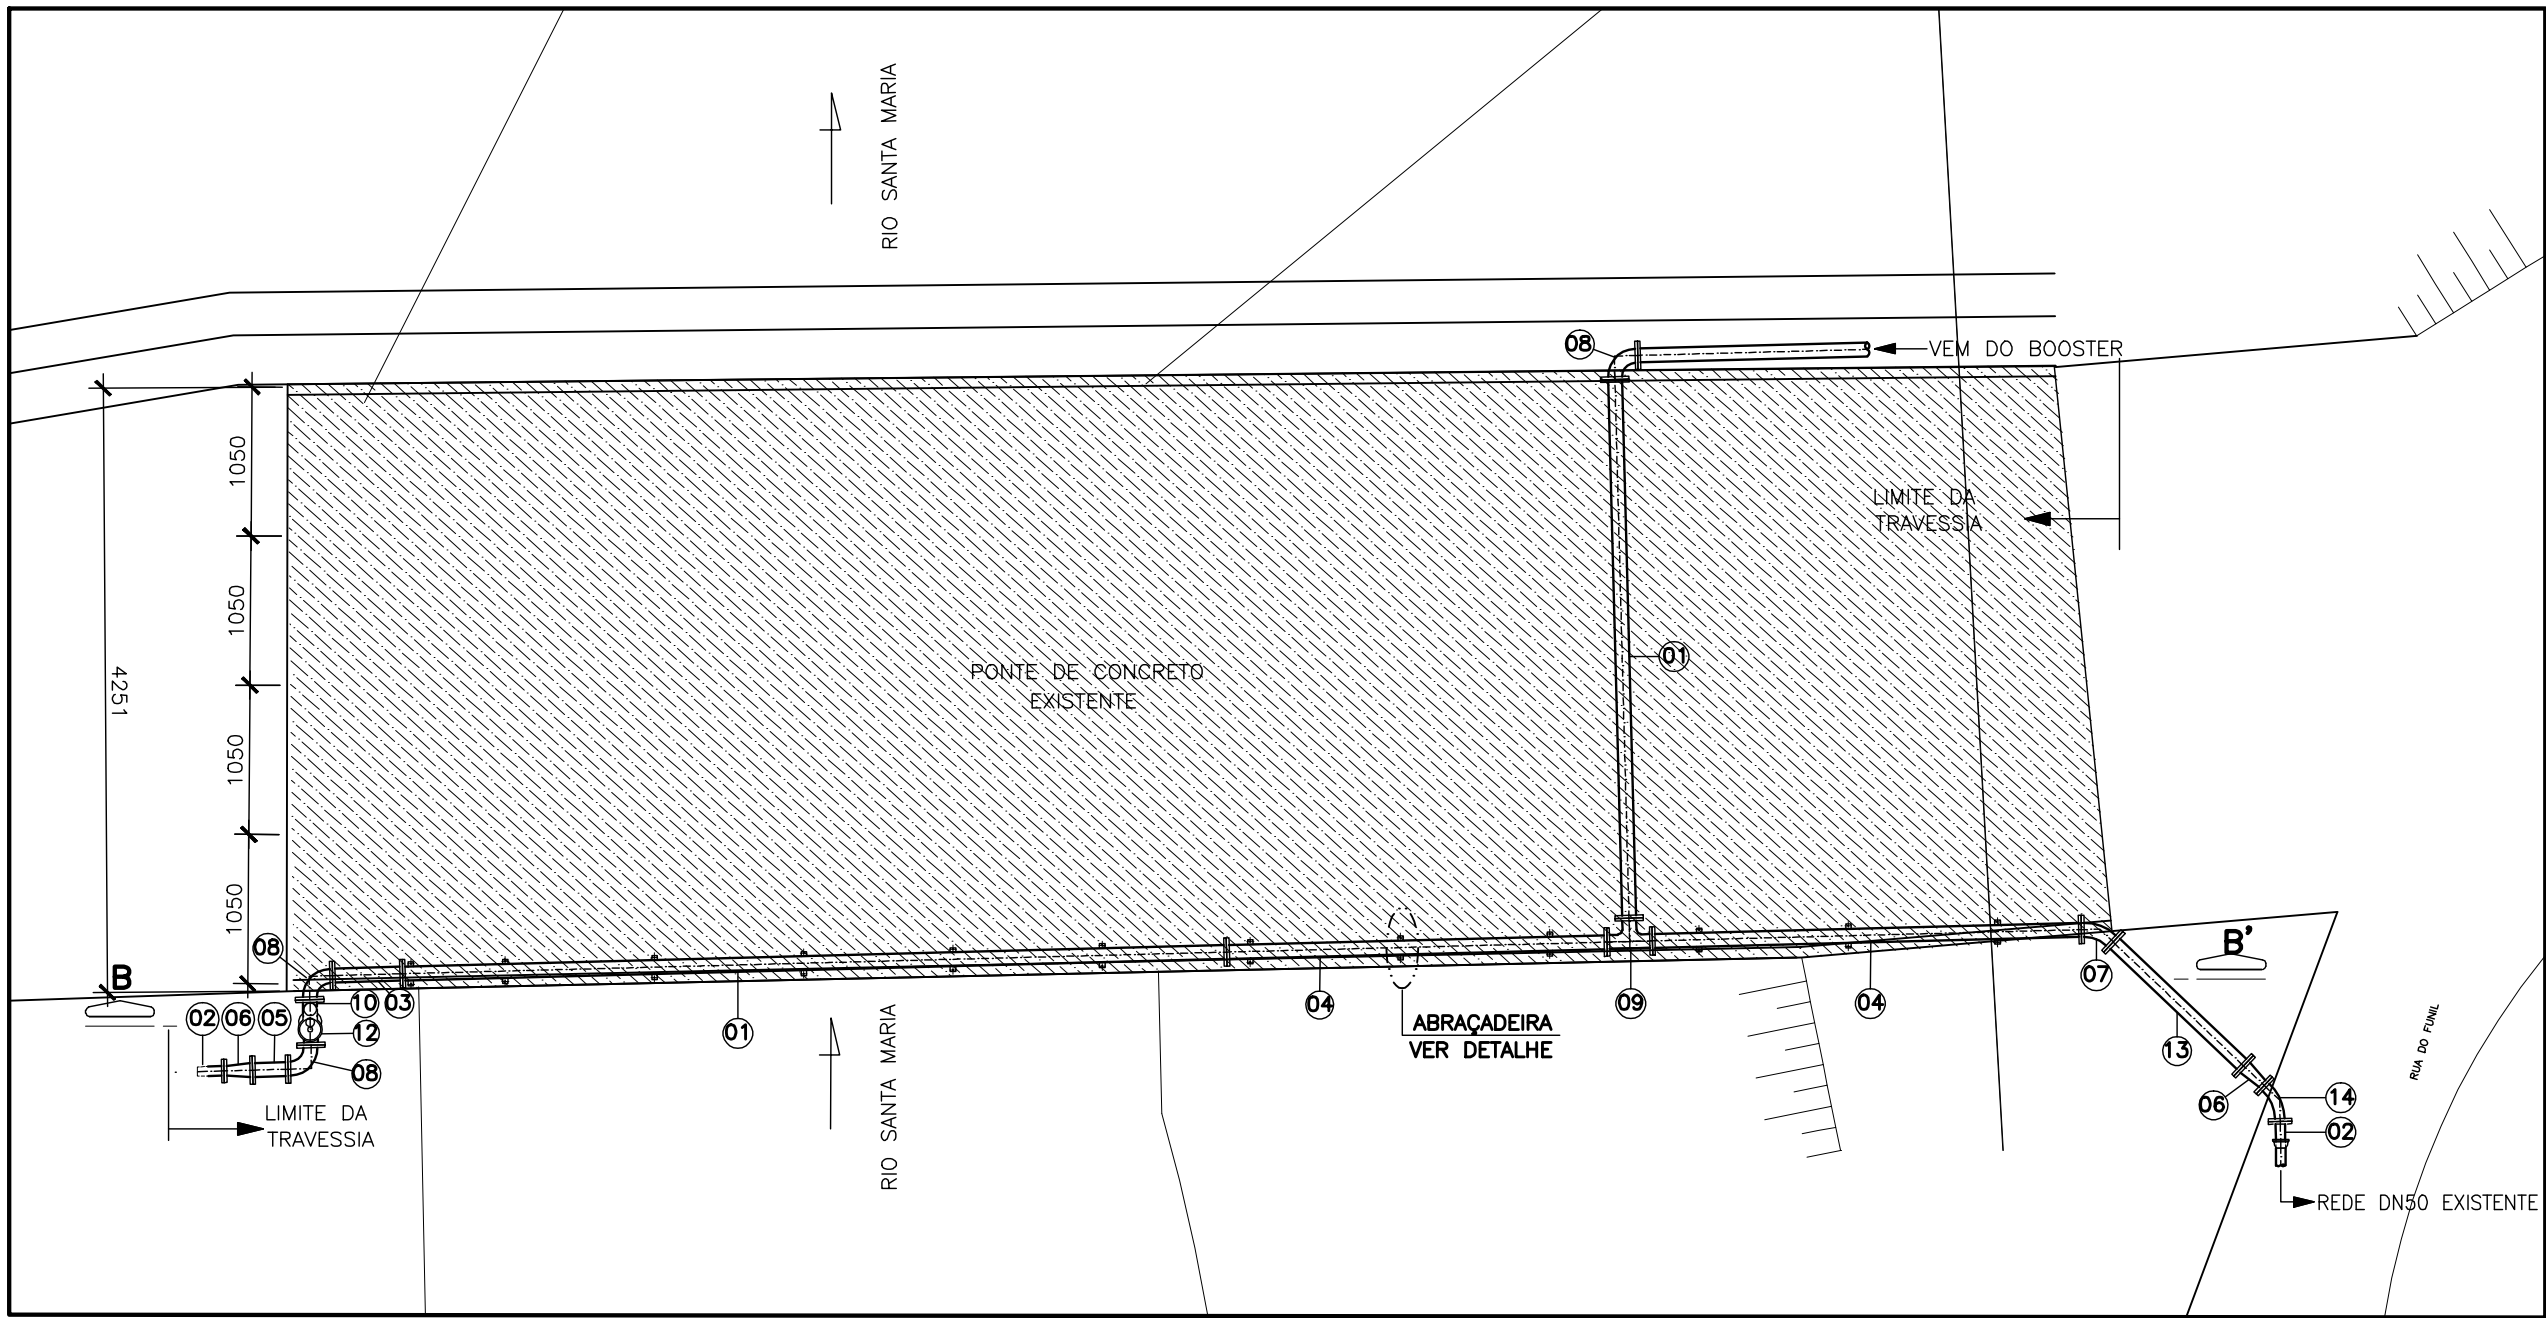


PLANTA BAIXA
ESC.: 1:100

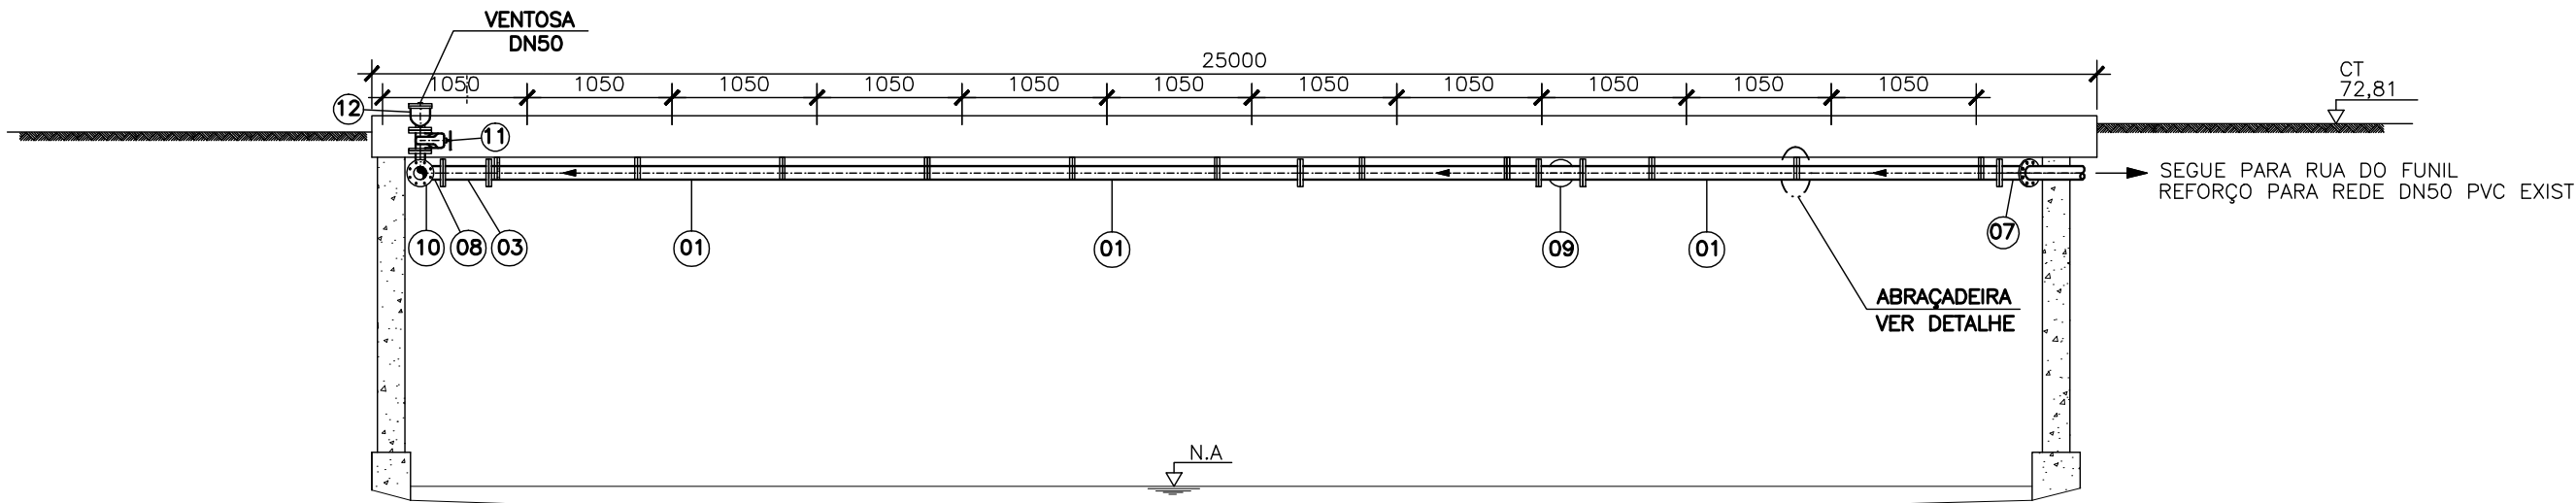

CORTE BB'
ESC.: 1:100

LISTA DE MATERIAL – TRAVESSIA 01 E 02

ITEM	DISCRIMINAÇÃO	UNID.	MATERIAL	DN (mm)	QUANT.	OBS.
TUBOS						
01	TFL 10 – L=5800	m	F'F'	75	03	
02	EPF 10	pç	F'F'	50	02	
03	TFL 10 – L=500	m	F'F'	75	02	
04	TFP 10 – L=3020	m	F'F'	75	02	
05	TOF 10 – L=250	pç	F'F'	75	01	
06	R FF 10	pç	F'F'	75x50	02	
07	C 45° JGS	pç	F'F'	75	01	
08	C 90° FF 10	pç	F'F'	75	03	
09	T FF 10	pç	F'F'	75	01	
10	T FF 10	pç	F'F'	75x50	01	
11	REG. GAVETA FLANG. C/ CAB. PN10	pç	F'F'	50	01	Euro 23 ou similar
12	VTF10 (VENTOSA TRÍPLICE FUNÇÃO)	pç	F'F'	50	01	
13	TFP 10 – L=1300	m	F'F'	75	01	
14	C 45° JGS	pç	F'F'	50	01	
ACESSÓRIOS						
	A JE (ANEL DE BORRACHA)	pç	BORRACHA	75	06	
	AAF 10 (ARRUELA DE AMIANTO)	pç	AMIANTO	50	02	
	AAF 10 (ARRUELA DE AMIANTO)	pç	AMIANTO	75	18	
	PARAFUSO – PPF 10	pç	AÇO	16x80	08	
	PARAFUSO – PPF 10	pç	AÇO	20x90	144	

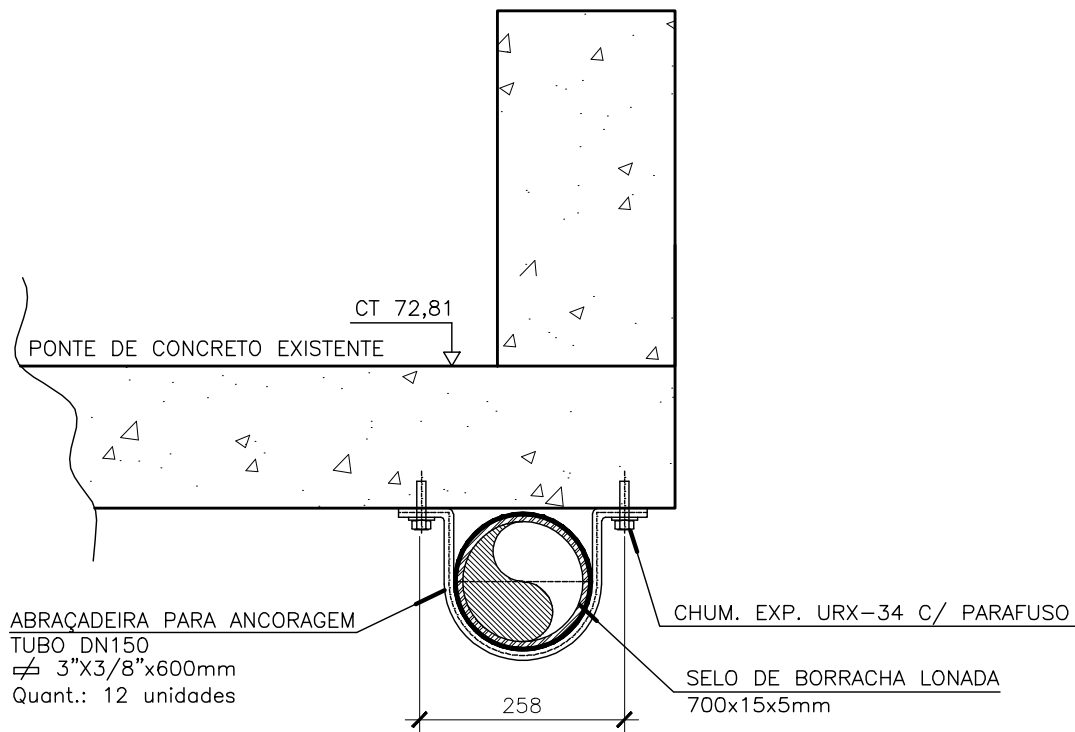

DETALHE DA ABRAÇADEIRA
ESC.: 1:10

- NOTAS:
- 1 – DIMENSÕES EM MILÍMETROS, EXCETO INDICAÇÃO CONTRÁRIA.
 - 2 – PARA PLANTA E PERFIL DA REDE, VER DESENHO N° B-056-000-80-5-XX-0005 E 0006.

ESTE DESENHO É PROPRIEDADE DA
COMPANHIA ESPÍRITO SANTENSE DE
SANEAMENTO – CESAN E NÃO PODE
SER COPIADO SEM SUA AUTORIZAÇÃO.

	</
--	--	----