
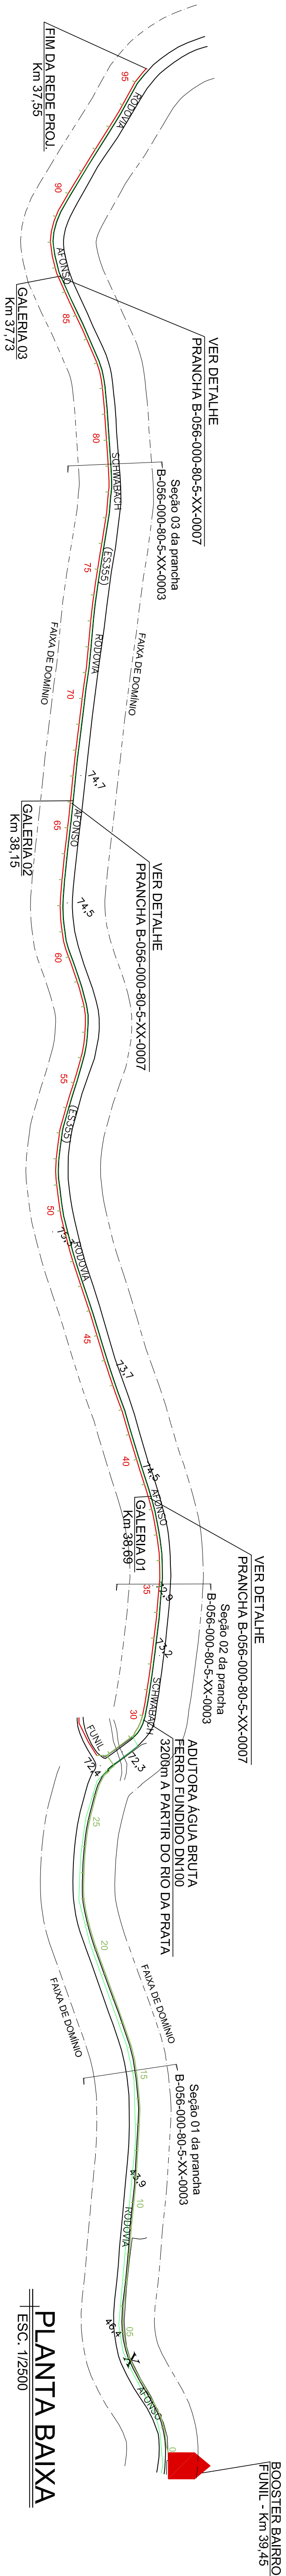


ESTACAS (m)	00	3 + 1,44	05	10	10 + 19,36	15	20	25	27 + 9,72	30	33 + 0,36	35	40	45	48 + 18,52	50	52 + 19,69	55	56 + 18,86	57 + 19,42	60	65	67 + 18,84	68 + 18,88	70	72 + 0,83	75	80	85	90	91 + 0,28	95															
DISTÂNCIA DO TERÇO (m)		61,44	36,56		100				49,72	50,28	60,36	39,64		100		20,48	59,69	40,31	36,95	20,47	40,56		56,64	21,74	19,41	40,63	59,17		100		21,26	76,72															
DISTÂNCIA AQUILADA (m)		61,44	100,00		200		300		400		500	549,72	600	660,36		700	800		900		979,52	1.000	1.059,69		1.100	1.136,95	1.194	1.200		1.300	1.356,64	1.381,403	1.440,83	1.500	1.600	1.700	1.800	1.900									
TERRENO	42,50	44,74	46,50		45,00	45,50		55,00		68,00	70,47	72,60	72,20	73,00		74,20	72,50		75,00	74,20	76,60	76,26	76,01	74,46	75,80		74,20	75,00	73,09	76,10	76,21	76,40	82,20	87,60	94,00	94,71	100,00										
Ø G.1. TUBO	41,00	43,13	45,00		43,40	41,38		44,00		53,50		66,34		71,14	70,70	71,50		72,70		71,00		73,50	72,08	75,00	74,70	74,51	72,89	73,30		72,70	73,50	71,33	74,34	76,71	76,90	80,66	86,04	92,46	92,13	98,39							
DECLIVIDADE	0,0347	0,0485	0,0160		0,0333	0,0250		0,0750		0,1464		549,72		0,0073	0,0202	0,0120		0,0170		0,0314	0,0383	0,0469	0,0074	0,0046	0,008	0,0103		0,0060	0,0136	0,0399	0,0391	0,0560	0,0032	0,0376		0,0534	0,0642	0,0315	0,0666								
DÍMETRO (mm) E MATERIAL	Tubulação em ferro fundido DN 75 mm																																Tubulação em PVC PBA DN 50mm classe 15														

PERFIL DA ADUTORA

ESQ. H=1/2500
V=1/250

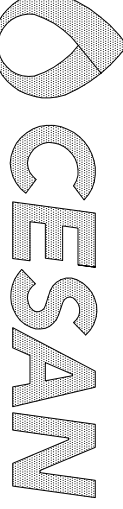

												CANCELA E SUBSTITUI O DESENHO NÚMERO:				CENTRO DE DOCUMENTAÇÃO				EMITENTE:				EMISSÃO CESAN				DATAS		 MUNICÍPIO: SANTA LEOPOLDINA BAIRRO: FUNIL NOME DO EMPREENDIMENTO: S.A.A. DE SANTA LEOPOLDINA TÍTULO: EXTENSÃO DA REDE DE DISTRIBUIÇÃO – BAIRRO FUNIL PLANTA BAIXA PERFIL LONGITUDINAL ESCALA: INDICADA FOLHA: 03 / 07 Nº CESAN B-056-000-80-5-XX-0005 REV: 0											
																												MM/10													
																										MM/10															
																										MM/10															
																										MM/10															
PRINCIPAIS DESENHOS DE REFERÊNCIA				REVISO				DES.				DIV.				GER.				DATA				UNID.: _____ DATA: ____/____/____				RESPONSÁVEL TÉCNICO: _____ ART. Nº: _____ DATA: _____				GERÊNCIA: _____ LUIZ CARLOS ALVES PINO LUIZANO APARECIDA				MM/10					
NÚMEROS				TÍTULOS				DISCRIMINAÇÃO				DES.				DIV.				GER.				DATA				UNID.: _____ DATA: ____/____/____				RESPONSÁVEL TÉCNICO: _____ ART. Nº: _____ DATA: _____				GERÊNCIA: _____ LUIZ CARLOS ALVES PINO LUIZANO APARECIDA				MM/10	
PRINCIPAIS DESENHOS DE REFERÊNCIA				REVISO				DES.				DIV.				GER.				DATA				UNID.: _____ DATA: ____/____/____				RESPONSÁVEL TÉCNICO: _____ ART. Nº: _____ DATA: _____				GERÊNCIA: _____ LUIZ CARLOS ALVES PINO LUIZANO APARECIDA				MM/10					