
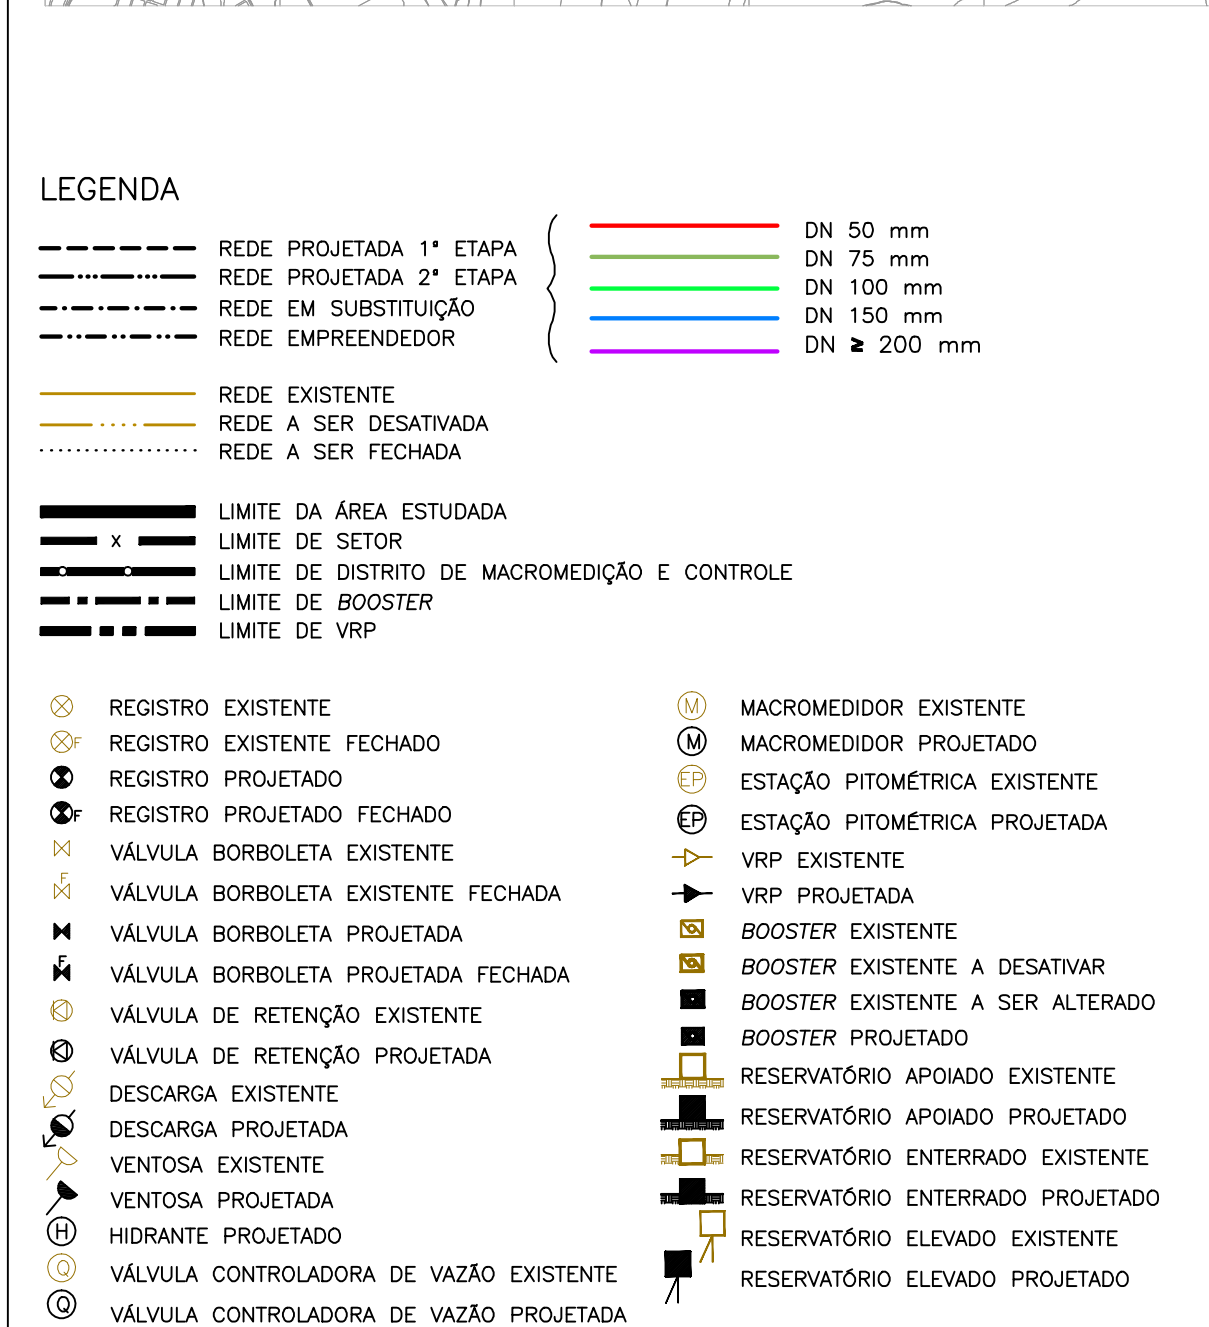


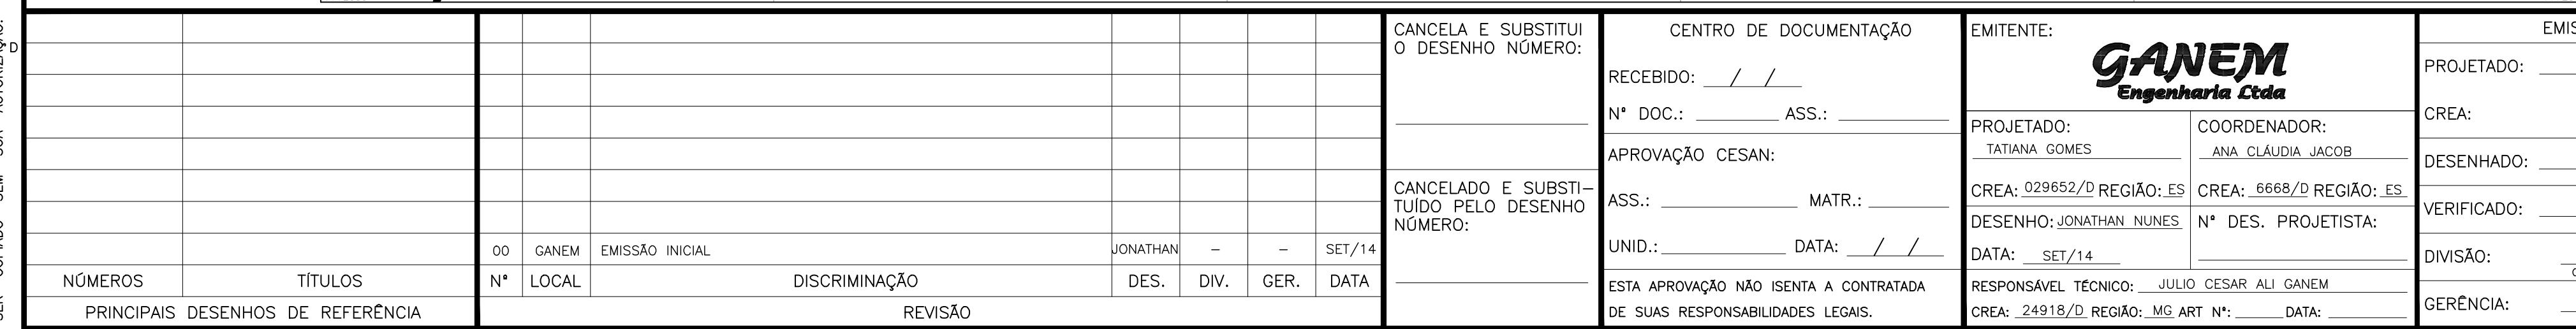

- ## NOTAS
- OS DIÂMETROS NÃO ESPECIFICADOS CORRESPONDEM A DN50;
 - PARA O MATERIAL DA REDE PROJETADA, SEQUE ESPECIFICAÇÃO ABAIXO, EXCETO INDICAÇÃO EXPLÍCITA TRECHO:
 - DN ≤ 100 – PVC
 - DN ≥ 150 – F*F
 - AS ADUTORAS SERÃO SEMPRE EM FERRO FUNDIDO;
 - PARA DETALHE DE NÓS E LISTA DE MATERIAIS VER DESENHOS:
 - SETOR NORTE: X-XXX-000-XX-X-X-XXXX À X-XXX-000-XX-X-X-XXXX;
 - SETOR SUL: X-XXX-000-XX-X-X-XXXX À X-XXX-000-XX-X-X-XXXX;
 - CONFORME SOLICITADO PELA CONTRATANTE, OS REGISTROS EXISTENTES LOCALIZADOS EM LIMITE DE ZONA DE ABASTECIMENTO SERÃO SUBSTITUÍDOS DE ACORDO COM A TABELA ABAIXO:
 - DN ≤ 100 – CAPEAMENTO DO TRECHO
 - 150 ≤ DN ≤ 250 – REGISTRO COM CUNHA DE BORRACHA
 - DN ≥ 300 – VÁLVULA BORBOLETA.

MUNICÍPIO: SERRA	DISTRITO: SERRA	BAIRRO: CAPIVARI
NOME DO EMPREENDIMENTO: SISTEMA DE ABASTECIMENTO DE ÁGUA DA GRANDE VITÓRIA		
TÍTULO: ANÁLISE OPERACIONAL DO SISTEMA PLANALTO		
BAIRRO CAPIVARI – SETOR CIVIT		
REDE DE DISTRIBUIÇÃO DE ÁGUA		
PLANTA – ARTICULAÇÃO 371-772		
ESCALA: 1/2000	FOLHA: 07/11	Nº CESAN A-035-000-80-5-XX-1248