
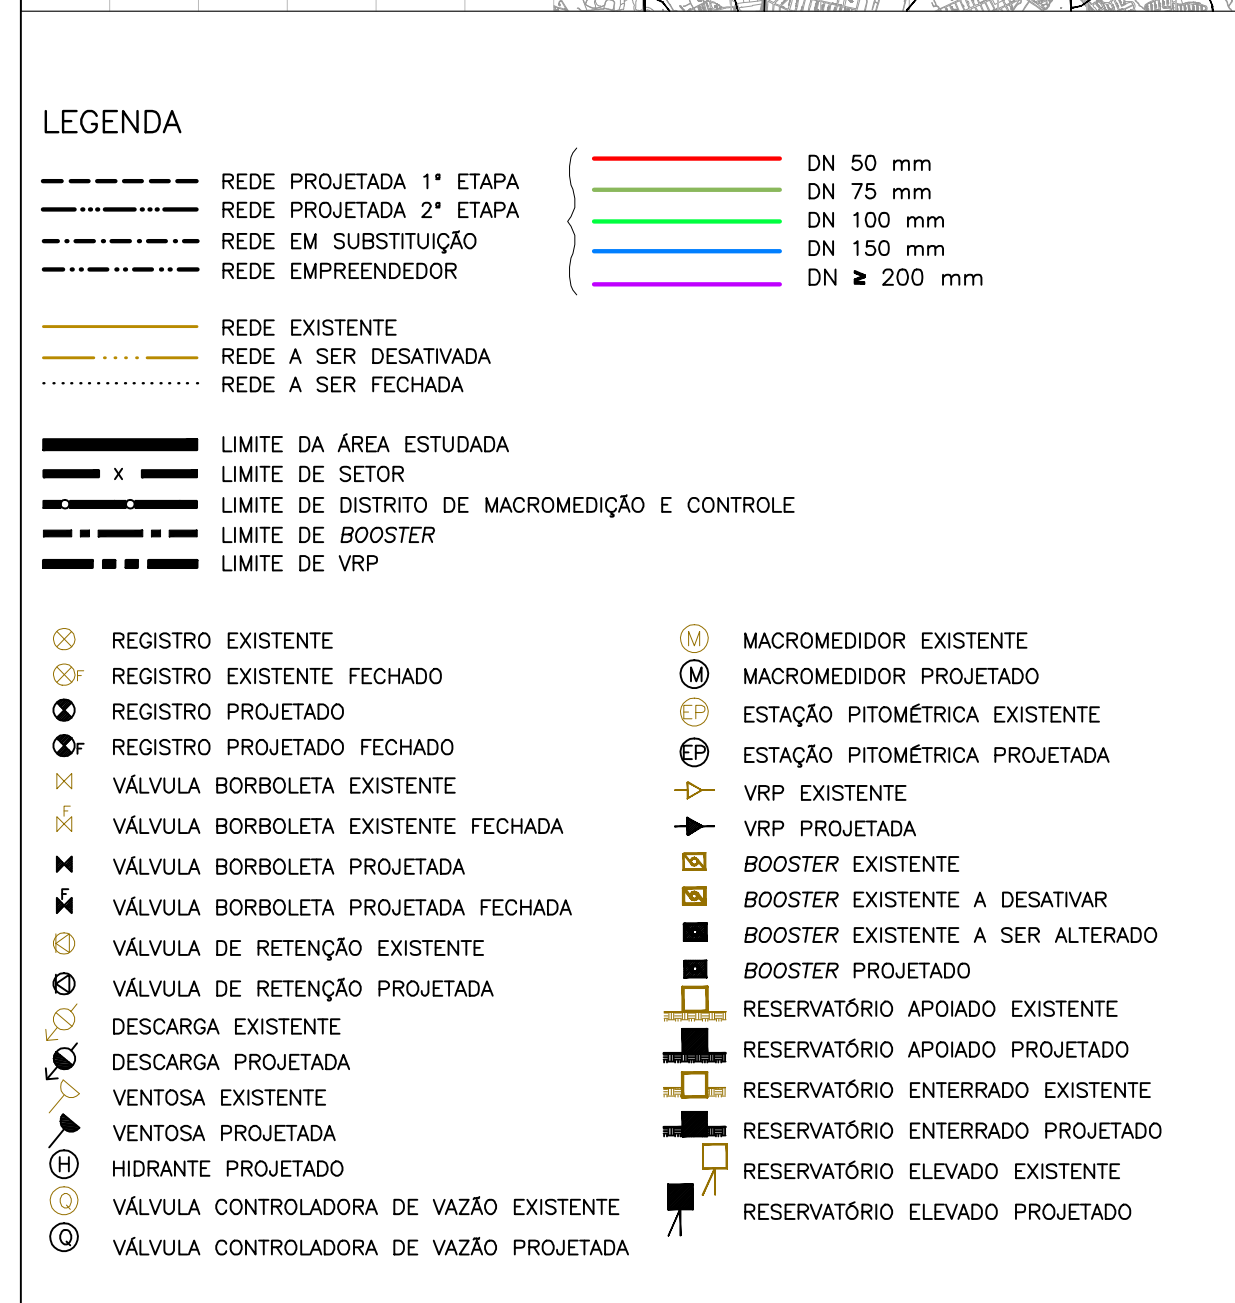


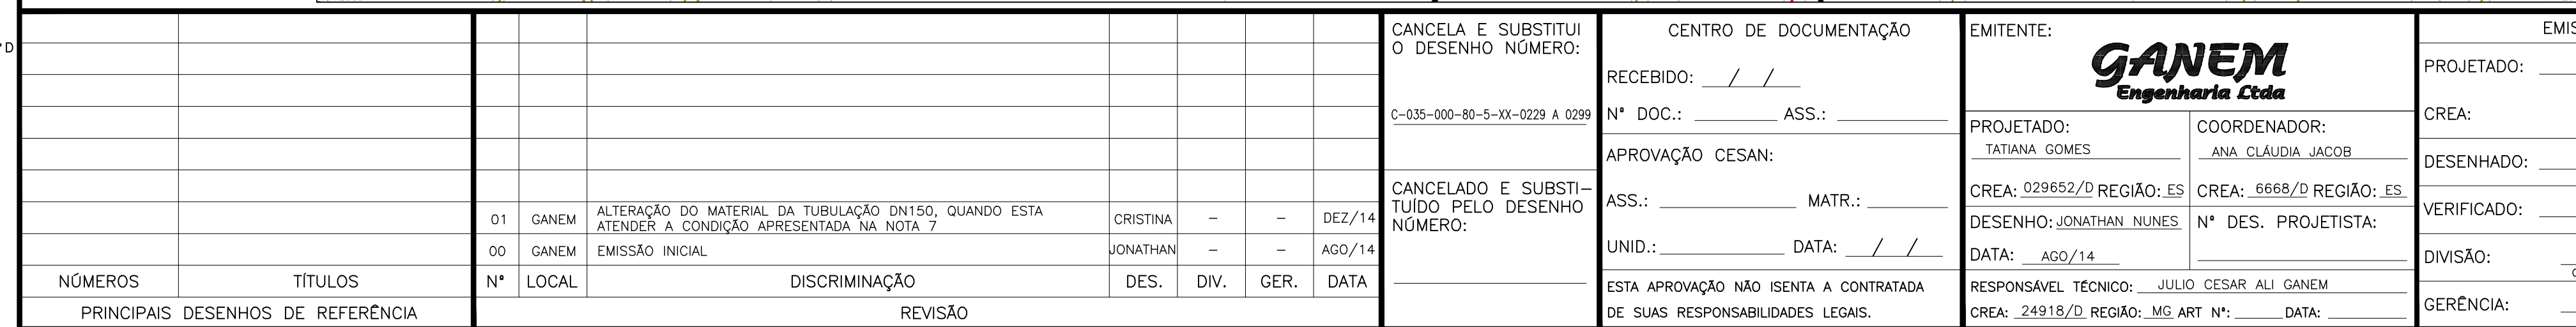

				
MUNICÍPIO: SERRA		DISTRITO: DIVERSOS		BAIRRO: DIVERSOS
NOME DO EMPREENDIMENTO: SISTEMA DE ABASTECIMENTO DE ÁGUA DA GRANDE VITÓRIA				
TÍTULO: ANÁLISE OPERACIONAL DO SISTEMA PLANALTO				
REDE DE DISTRIBUIÇÃO DE ÁGUA				
PLANTA – ARTICULAÇÃO 364-772				
ESCALA:	FOLHA:	Nº CESAN	RE	
1/2000	18/68	C-035-000-80-5-XX-0579	0	

ESTE DESENHO É PROPRIEDADE DA
COMPANHIA ESPÍRITO SANTENSE DE
SANEAMENTO – CESAN E NÃO PODE
SER COPIADO SEM SUA AUTORIZAÇÃO.