
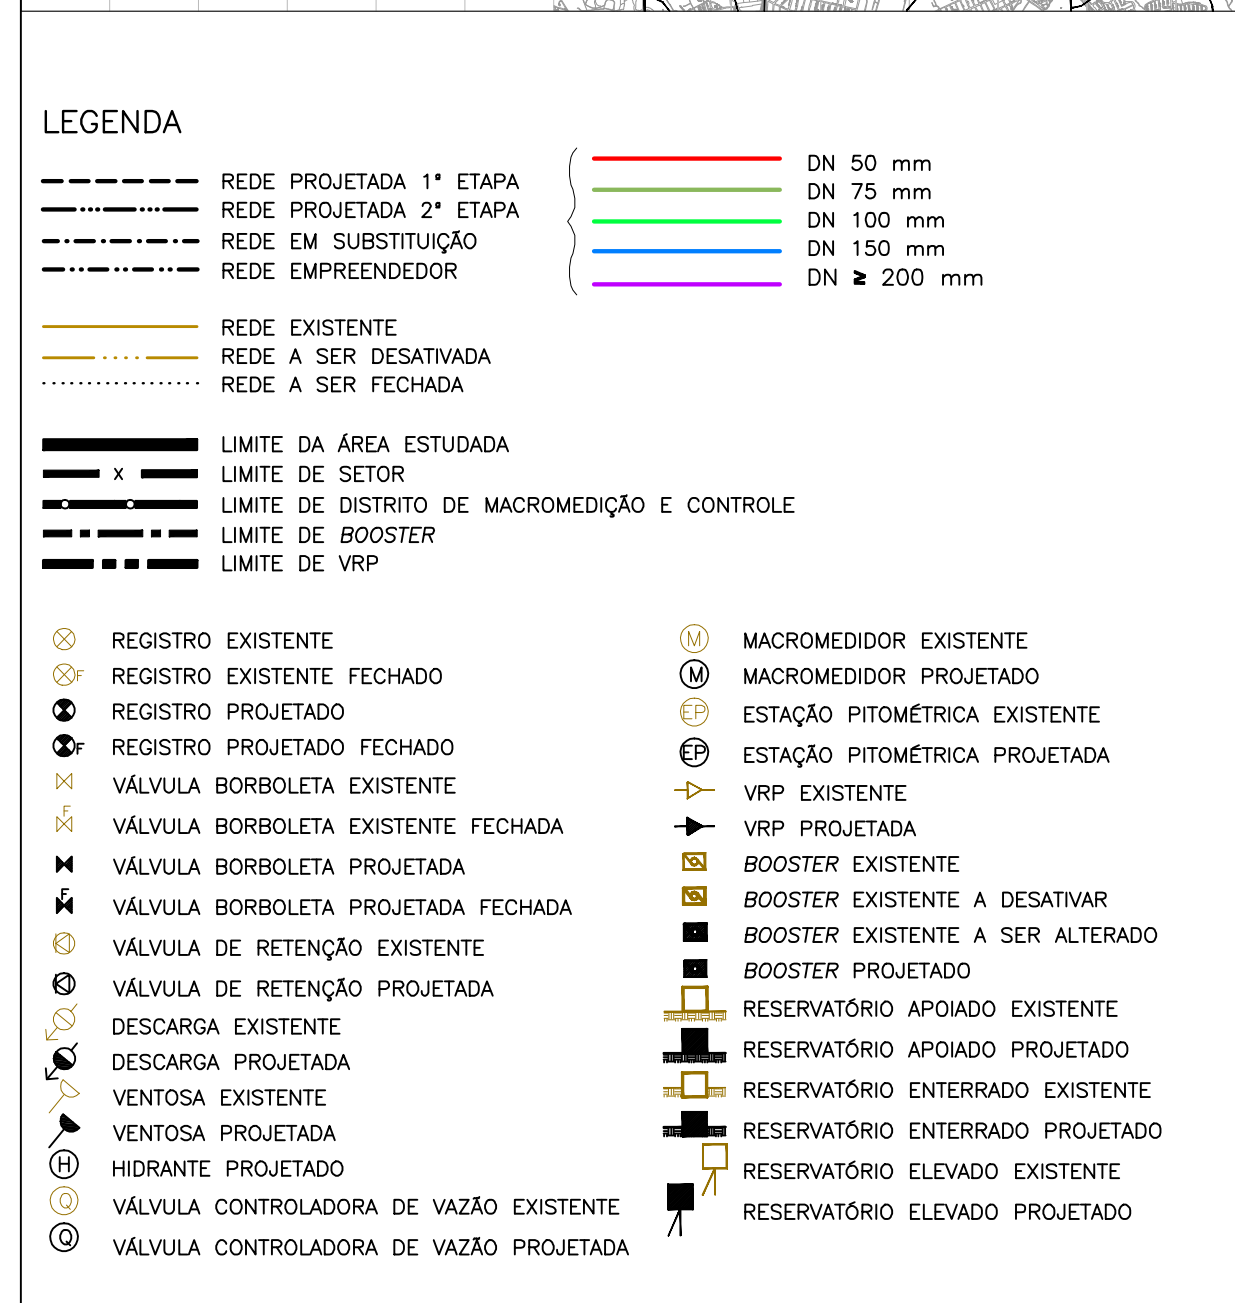


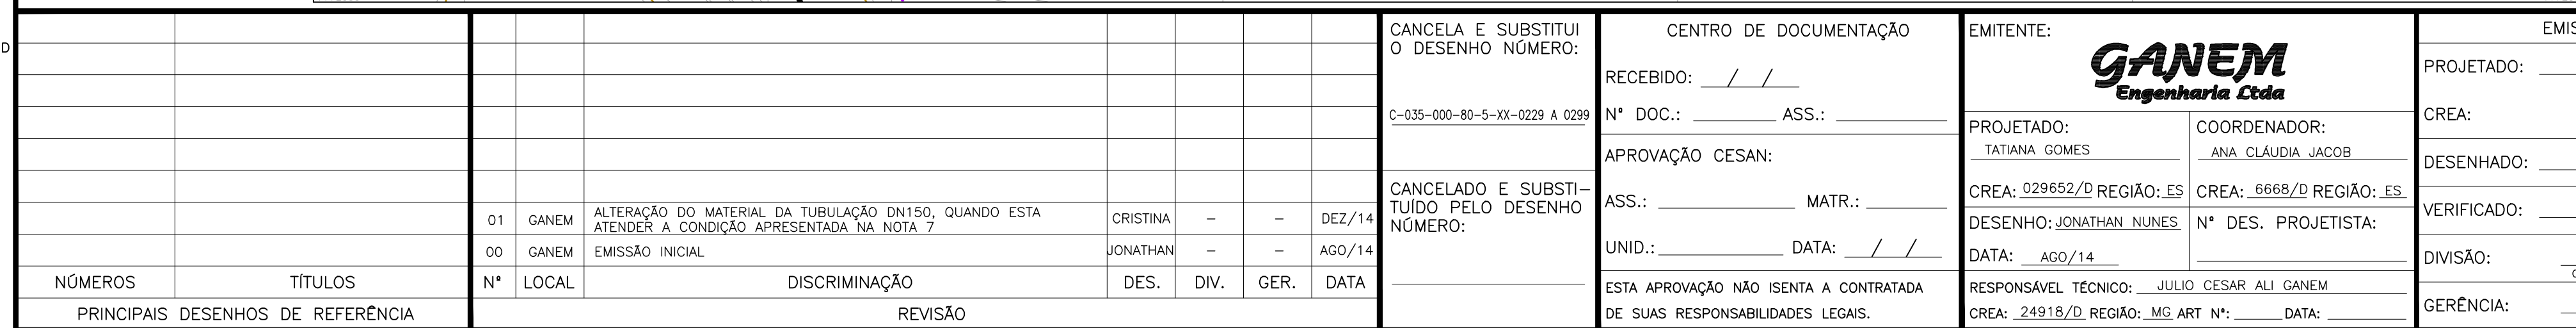

- | | | | | |
|---|--------|------------------------|------------------|--|
|  | | | | |
| MUNICÍPIO: SERRA | | DISTRITO: DIVERSOS | BAIRRO: DIVERSOS | |
| NOME DO EMPREENDIMENTO: SISTEMA DE ABASTECIMENTO DE ÁGUA DA GRANDE VITÓRIA | | | | |
| TÍTULO: ANÁLISE OPERACIONAL DO SISTEMA PLANALTO | | | | |
| REDE DE DISTRIBUIÇÃO DE ÁGUA | | | | |
| PLANTA – ARTICULAÇÃO 365-772 | | | | |
| ESCALA: | FOLHA: | Nº CESAN | RE | |
| 1/2000 | 24/68 | C-035-000-80-5-XX-0585 | 0 | |

ESTE DESENHO É PROPRIEDADE DA
COMPANHIA ESPÍRITO SANTENSE DE
SANEAMENTO - CESAN E NÃO PODE
SER COPIADO SEM SUA AUTORIZAÇÃO.