
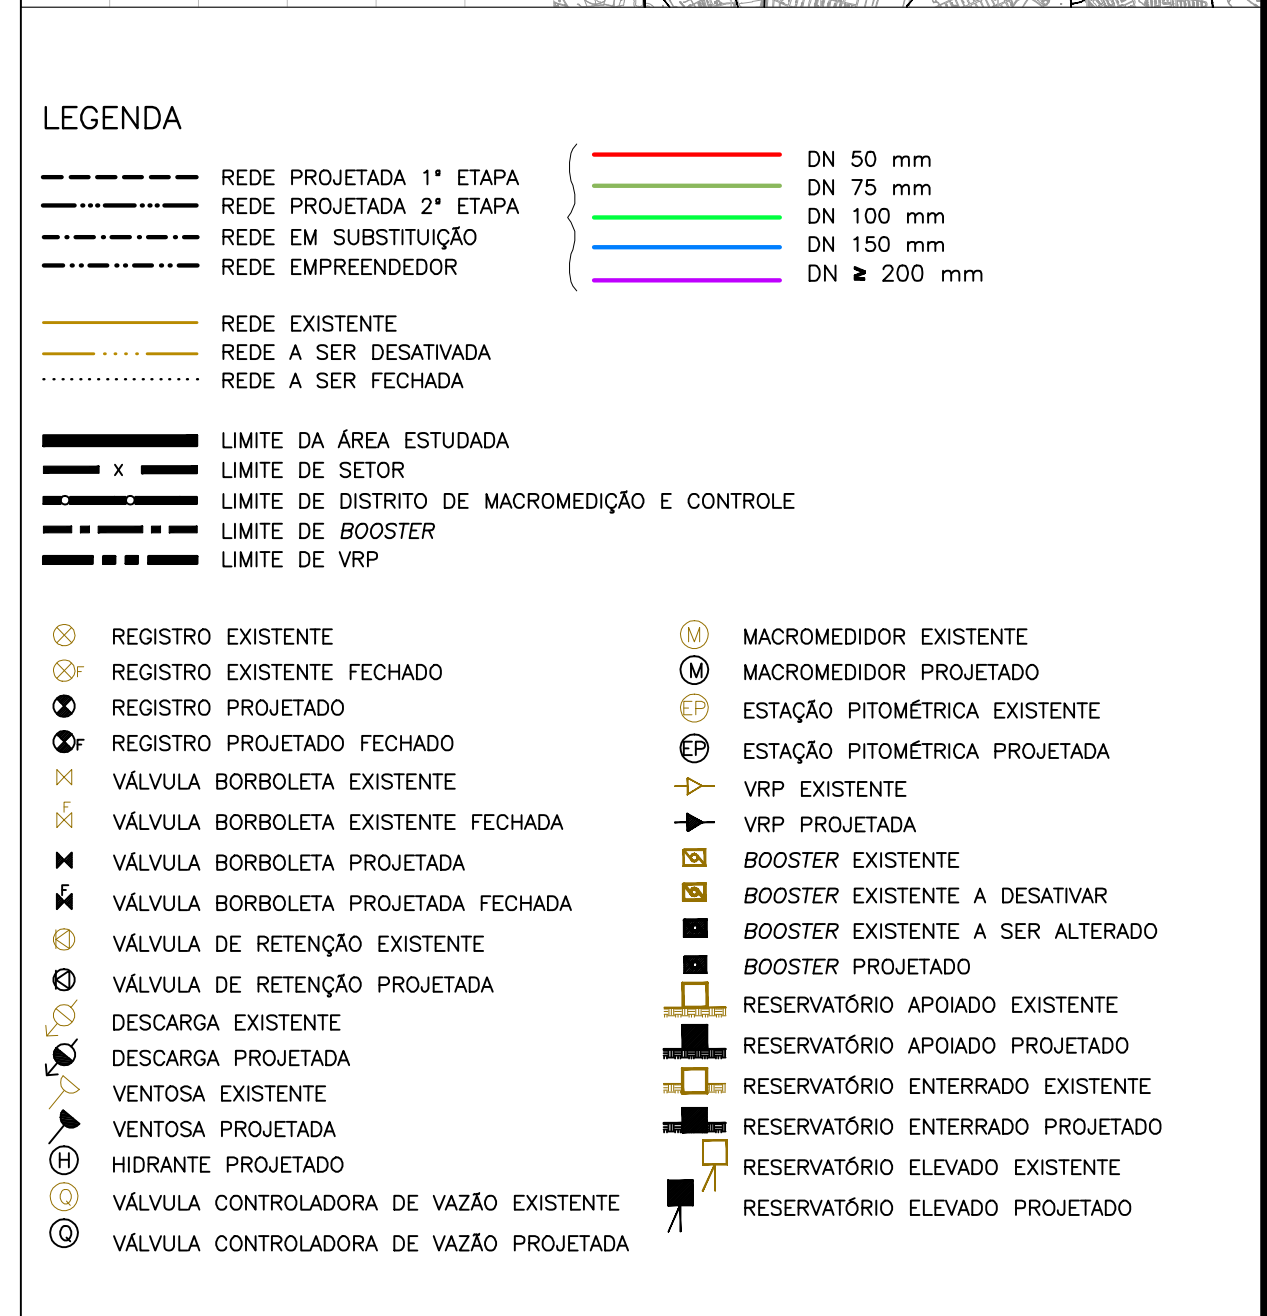


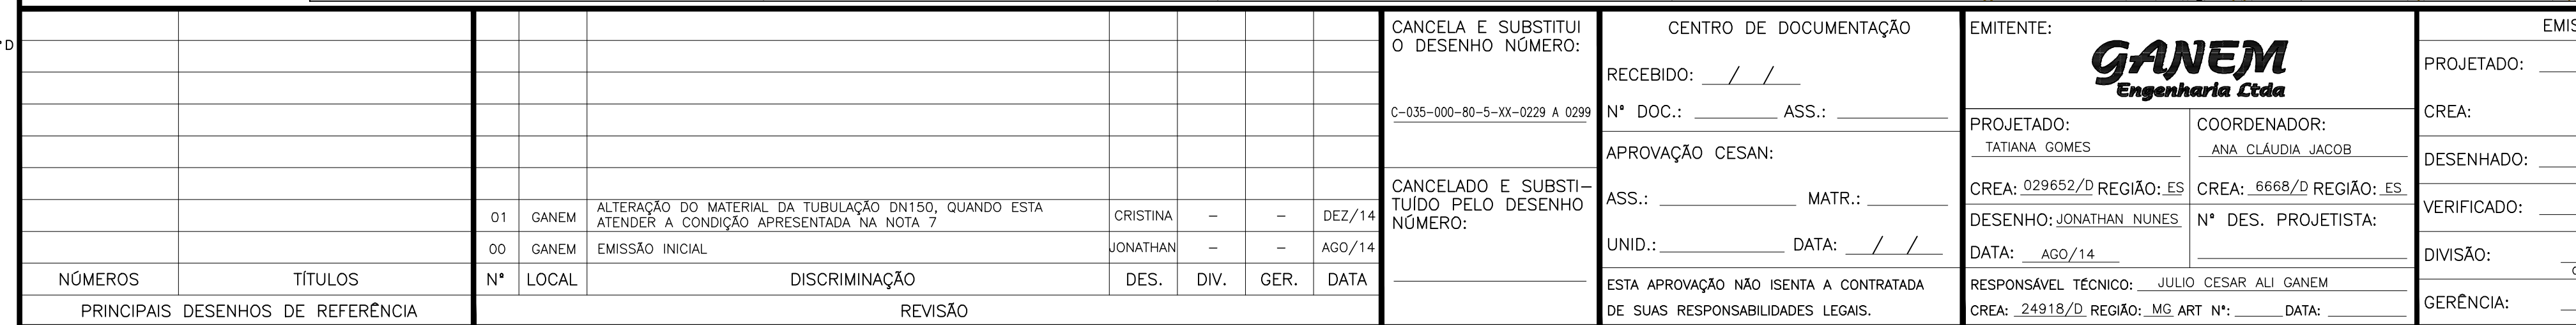

			
MUNICÍPIO: SERRA		DISTRITO: DIVERSOS	BAIRRO: DIVERSOS
NOME DO EMPREENDIMENTO: SISTEMA DE ABASTECIMENTO DE ÁGUA DA GRANDE VITÓRIA			
TÍTULO: ANÁLISE OPERACIONAL DO SISTEMA PLANALTO			
REDE DE DISTRIBUIÇÃO DE ÁGUA			
PLANTA – ARTICULAÇÃO 367-768			
ESCALA:	FOLHA:	Nº CESAN	REV:
1/2000	40/68	C-035-000-80-5-XX-0601	01

ESTE DESENHO É PROPRIEDADE DA
COMPANHIA ESPÍRITO SANTENSE DE
SANEAMENTO – CESAN E NÃO PODE
SER COPIADO SEM SUA AUTORIZAÇÃO.