
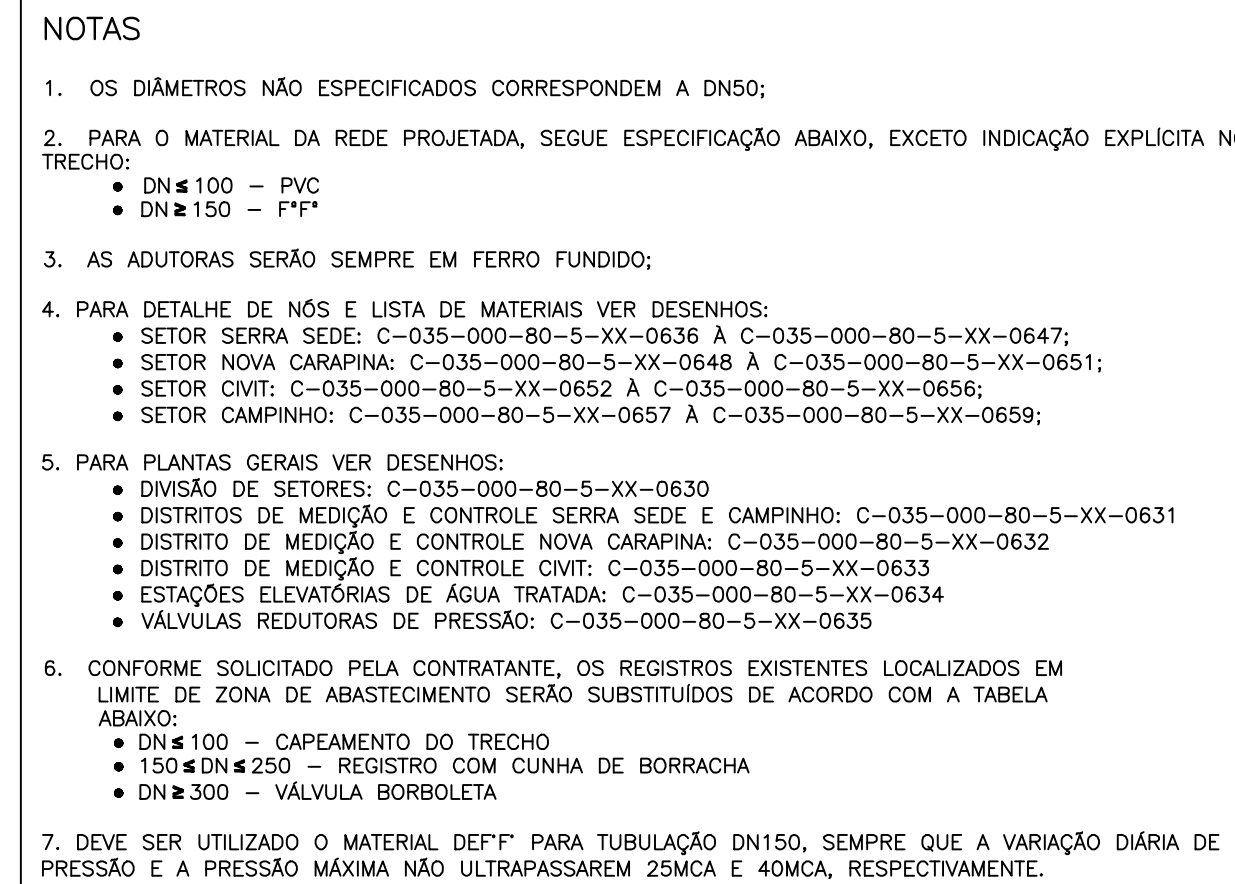


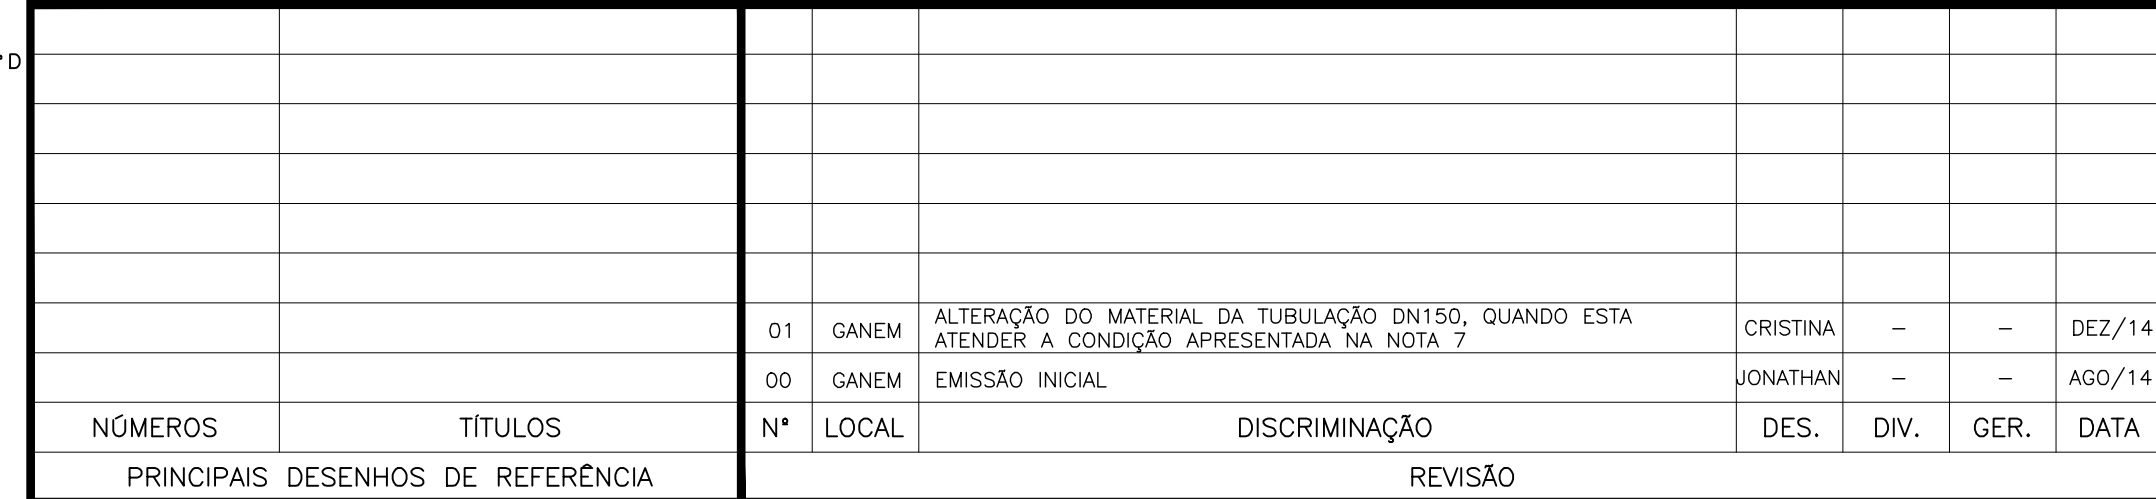

					
MUNICÍPIO: SERRA		DISTRITO: DIVERSOS		BAIRRO: DIVERSOS	
NOME DO EMPREENDIMENTO: SISTEMA DE ABASTECIMENTO DE ÁGUA DA GRANDE VITÓRIA					
TÍTULO: ANÁLISE OPERACIONAL DO SISTEMA PLANALTO					
REDE DE DISTRIBUIÇÃO DE ÁGUA					
PLANTA – ARTICULAÇÃO 371 – 771					
ESCALA: 1/2000		FOLHA: 64/68		N° CESAN C-035-000-80-5-XX-0625	

ESTE DESENHO É PROPRIEDADE DA
COMPANHIA ESPÍRITO SANTENSE DE
SANEAMENTO - CESAN E NÃO PODE
SER COPIADO SEM SUA AUTORIZAÇÃO.