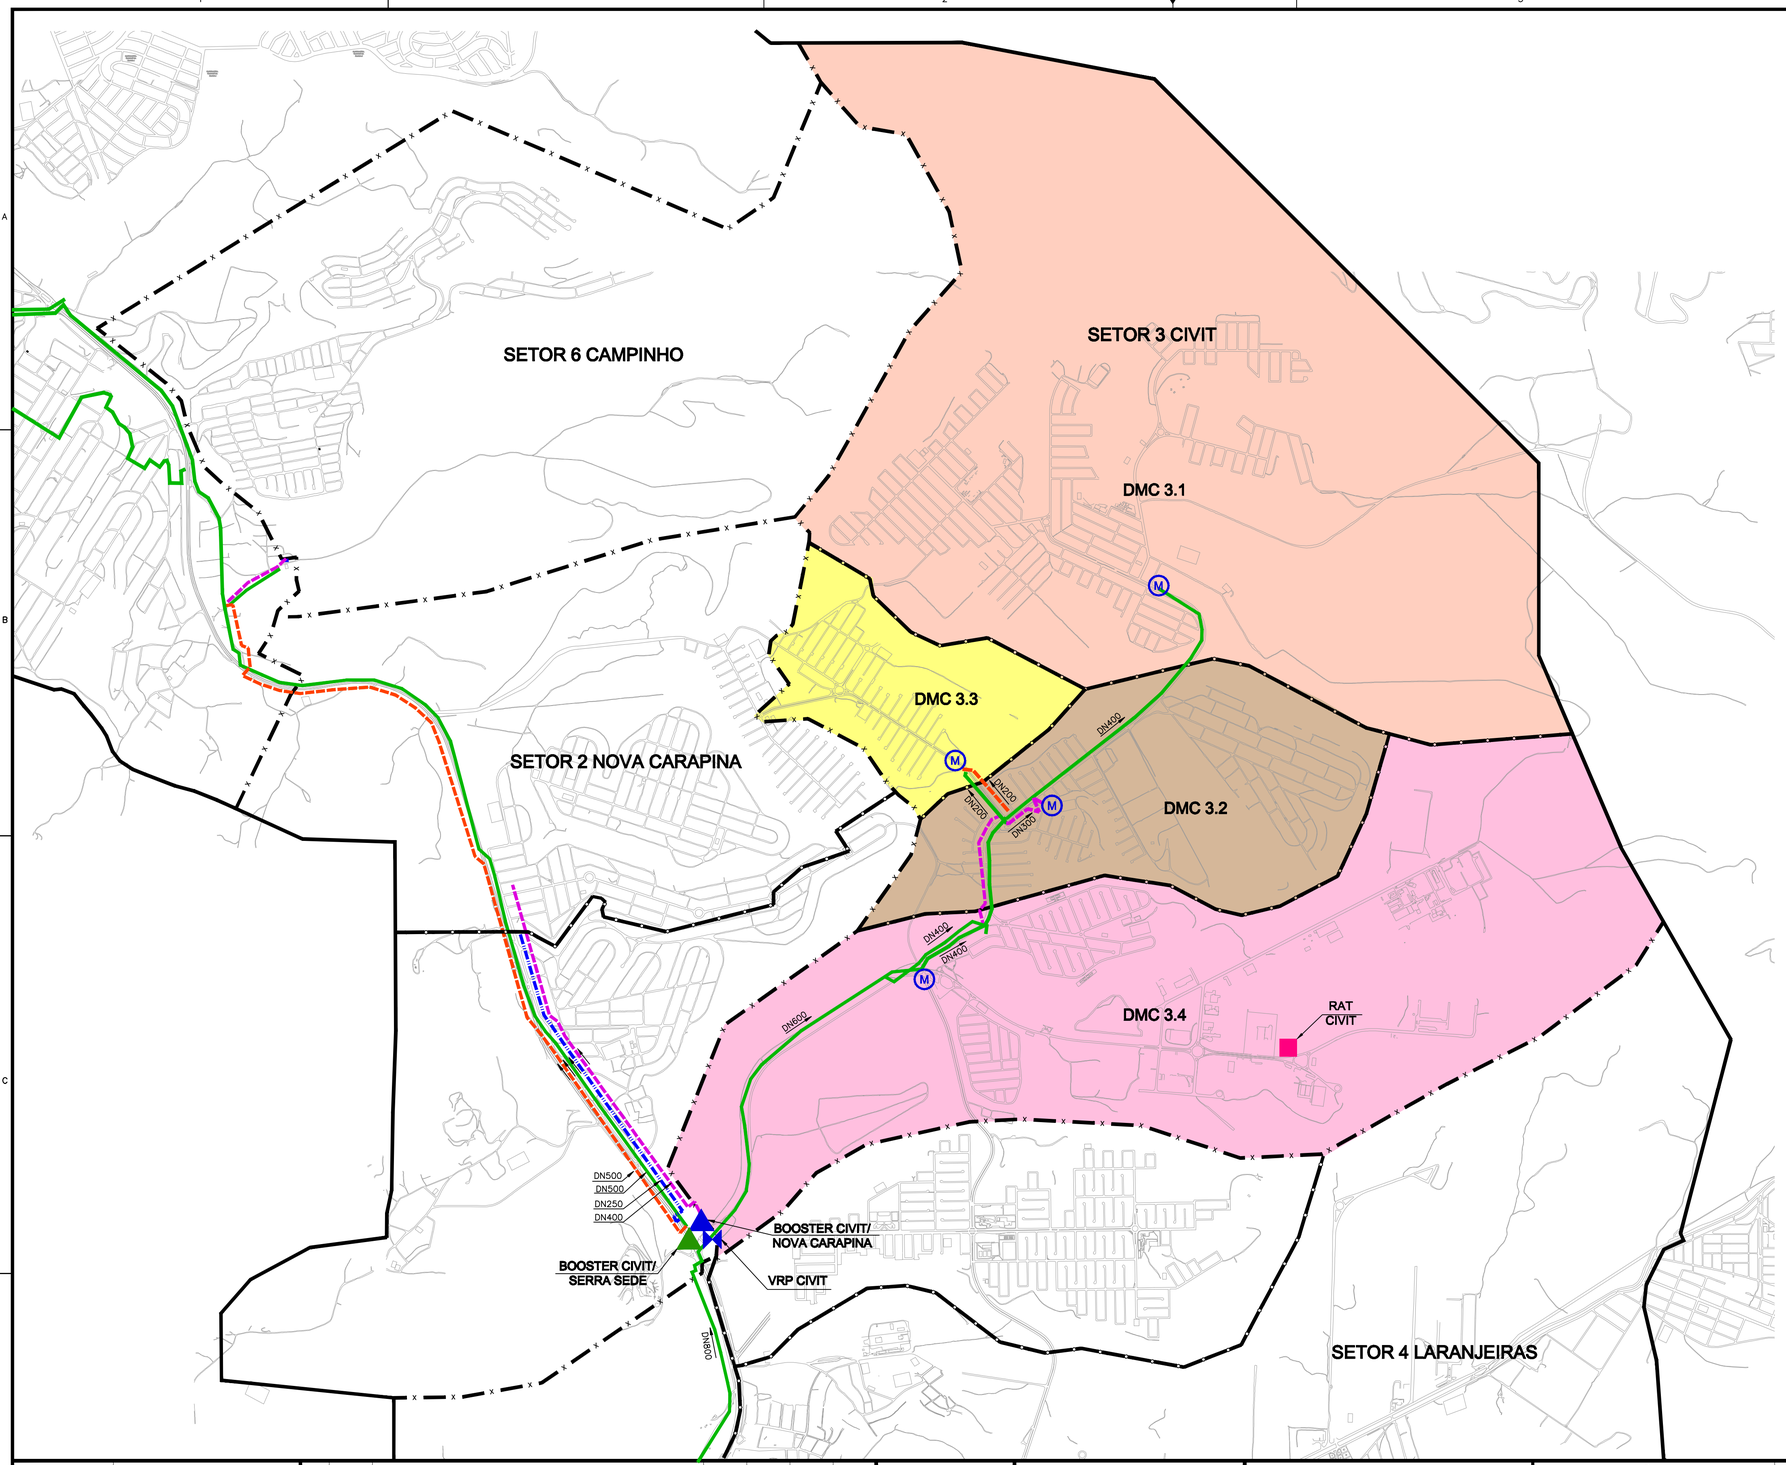

LEGENDA

- LIMITE DA ÁREA ESTUDADA
- LIMITE DO SETOR
- LIMITE DO DISTRITO DE MEDIÇÃO E CONTROLE
- LIMITE DE BOOSTER / ELEVATÓRIA
- LIMITE DE VÁLVULA REDUTORA DE PRESSÃO
- REDE MACRO EXISTENTE
- REDE MACRO PROJETADA 1ªETAPA
- REDE MACRO PROJETADA 2ª ETAPA
- REDE MACRO DESATIVADA
- RAT APOIADO/ENTERRADO A DESATIVAR
- *BOOSTER* PROJETADO
- *BOOSTER* EXISTENTE A SER ALTERADO
- MACROMEDIDOR PROJETADO
- ÁREA DE INFLUÊNCIA DO DMC 3.1
- ÁREA DE INFLUÊNCIA DO DMC 3.2
- ÁREA DE INFLUÊNCIA DO DMC 3.3
- ÁREA DE INFLUÊNCIA DO DMC 3.4

ESTE DESENHO É PROPRIEDADE DA COMPANHIA ESPÍRITO SANTENSE DE SANEAMENTO – CESAN E NÃO PODE SER COPIADO SEM SUA AUTORIZAÇÃO.

NÚMEROS	TÍTULOS
PRINCIPAIS DESENHOS DE REFERÊNCIA	

Nº	LOCAL	DISCRIMINAÇÃO	DES.	DIV.	GER.	DATA
00	GANEM	EMISSÃO INICIAL	CRYSLEN	–	–	AGO./14

REVISÃO

CANCELA E SUBSTITUI O DESENHO NÚMERO: C-035-000-80-5-XX-0208

CANCELADO E SUBSTITUÍDO PELO DESENHO NÚMERO:

CENTRO DE DOCUMENTAÇÃO
RECEBIDO: / /
Nº DOC.: ASS.:
APROVAÇÃO CESAN:
ASS.: MATR.:
UNID.: DATA: / /
ESTA APROVAÇÃO NÃO ISENTA A CONTRATADA DE SUAS RESPONSABILIDADES LEGAIS.

EMITENTE: GANEM Engenharia Ltda

PROJETADO: TATIANA GOMES	COORDENADOR: ANA CLAUDIA JACOB
CREA: 029652/D REGIÃO: ES	CREA: 6668/D REGIÃO: ES
DESENHO: CRYSLEN	Nº DES. PROJETISTA:
DATA: AGO./14	

RESPONSÁVEL TÉCNICO: JULIO CESAR ALI GANEM
CREA: 24918/D REGIÃO: MG ART Nº: DATA:

EMISSÃO CESAN	DATAS
PROJETADO:	
CREA:	
DESENHADO:	
VERIFICADO:	
DIVISÃO: O-DPJ NESTOR ALCIDES GORZA JÚNIOR	
GERÊNCIA: O-GPO JOUZE FERRARI V. H. LENTINI	

CESAN

MUNICÍPIO: SERRA | DISTRITO: DIVERSOS | BAIRRO: DIVERSOS

NOME DO EMPREENDIMENTO: SISTEMA DE ABASTECIMENTO DE ÁGUA DA GRANDE VITÓRIA

TÍTULO: ANÁLISE OPERACIONAL DO SISTEMA PLANALTO
REDE DE DISTRIBUIÇÃO DE ÁGUA
DISTRITOS DE MEDIÇÃO E CONTROLE DO SETOR CIVIT

ESCALA:	FOLHA:	Nº CESAN	REV:
1/15.000	01/01	C-035-000-80-5-XX-0633	00