


01	02	03	04	05	06	07	08	09	10	11	12	13	14	15	16	17	18	19	20	21	22	23					
BOTOEIRA DE EMERGÊNCIA		SELEÇÃO LOCAL/REMOTO ACIONAMENTO LOCAL SINALIZAÇÃO DO MB1			ACIONAMENTO MB1 REMOTO			ACIONAMENTO LOCAL SINALIZAÇÃO DO MB2			ACIONAMENTO MB2 REMOTO			SELEÇÃO REMOTO			SINALIZAÇÃO DAS MOTOBOMBAS DESLIGADAS					SINALIZAÇÃO DE FALHA DISJUNTOR MOTOR MB1			SINALIZAÇÃO DE FALHA DISJUNTOR MOTOR MB2		

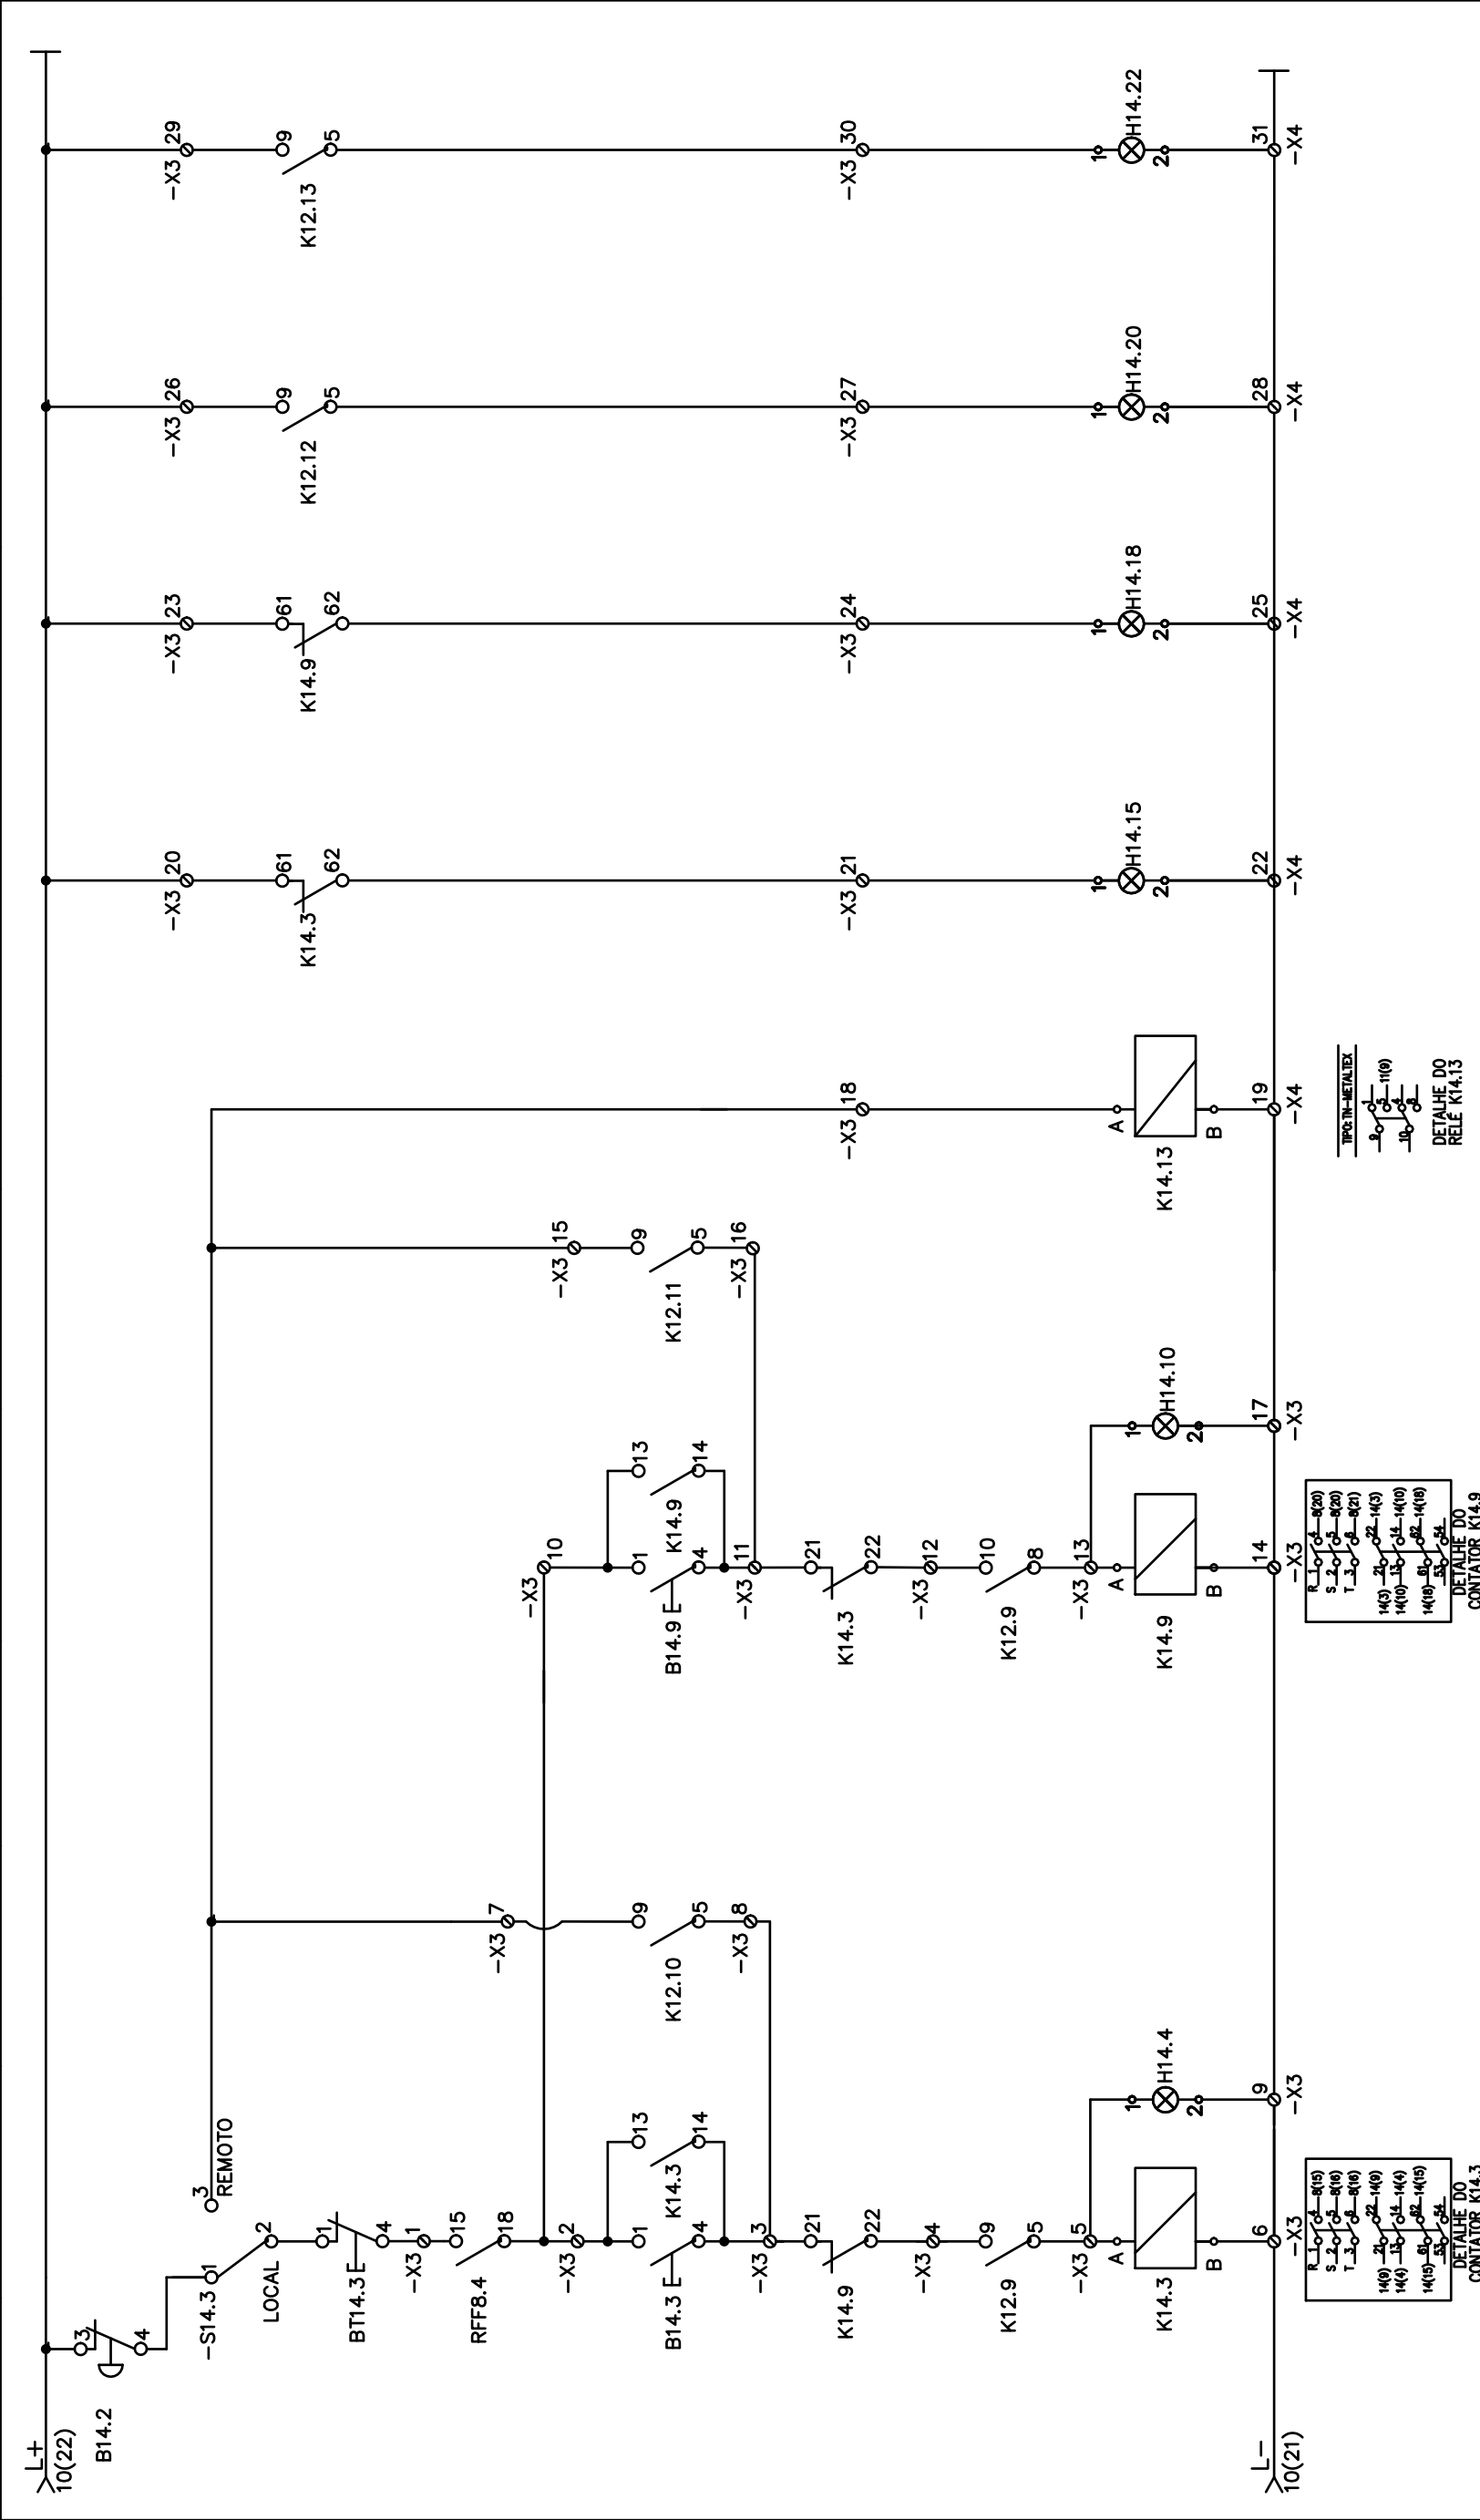

RESP. TÉCNICO: ENG° MARCIO G. P. BRITO		DESENHO: SAMARA / RHENER		LOCALIZAÇÃO: SERRA - ES		REVISÃO: 0	
APROVADOR		NOME		EMPREENDIMENTO: BOOSTER BELVEDERE-SETOR SERRA SEDE		RESPONSÁVEL: GANEM ENGENHARIA	
GANEM Engenharia Ltda		PAINEL UTR - BOOSTER BELVEDERE		TÍTULO: PROJETO DE AUTOMAÇÃO		BOOSTER BELVEDERE	
DATA		03/2014		N° CESAN:		C-035-000-60-6-XX-0018	
						Arquivo:	
						FOLHA 14/21	