


01	02	03	04	05	06	07	08	09	10	11	12	13	14	15	16	17	18	19	20	21	22	23
----	----	

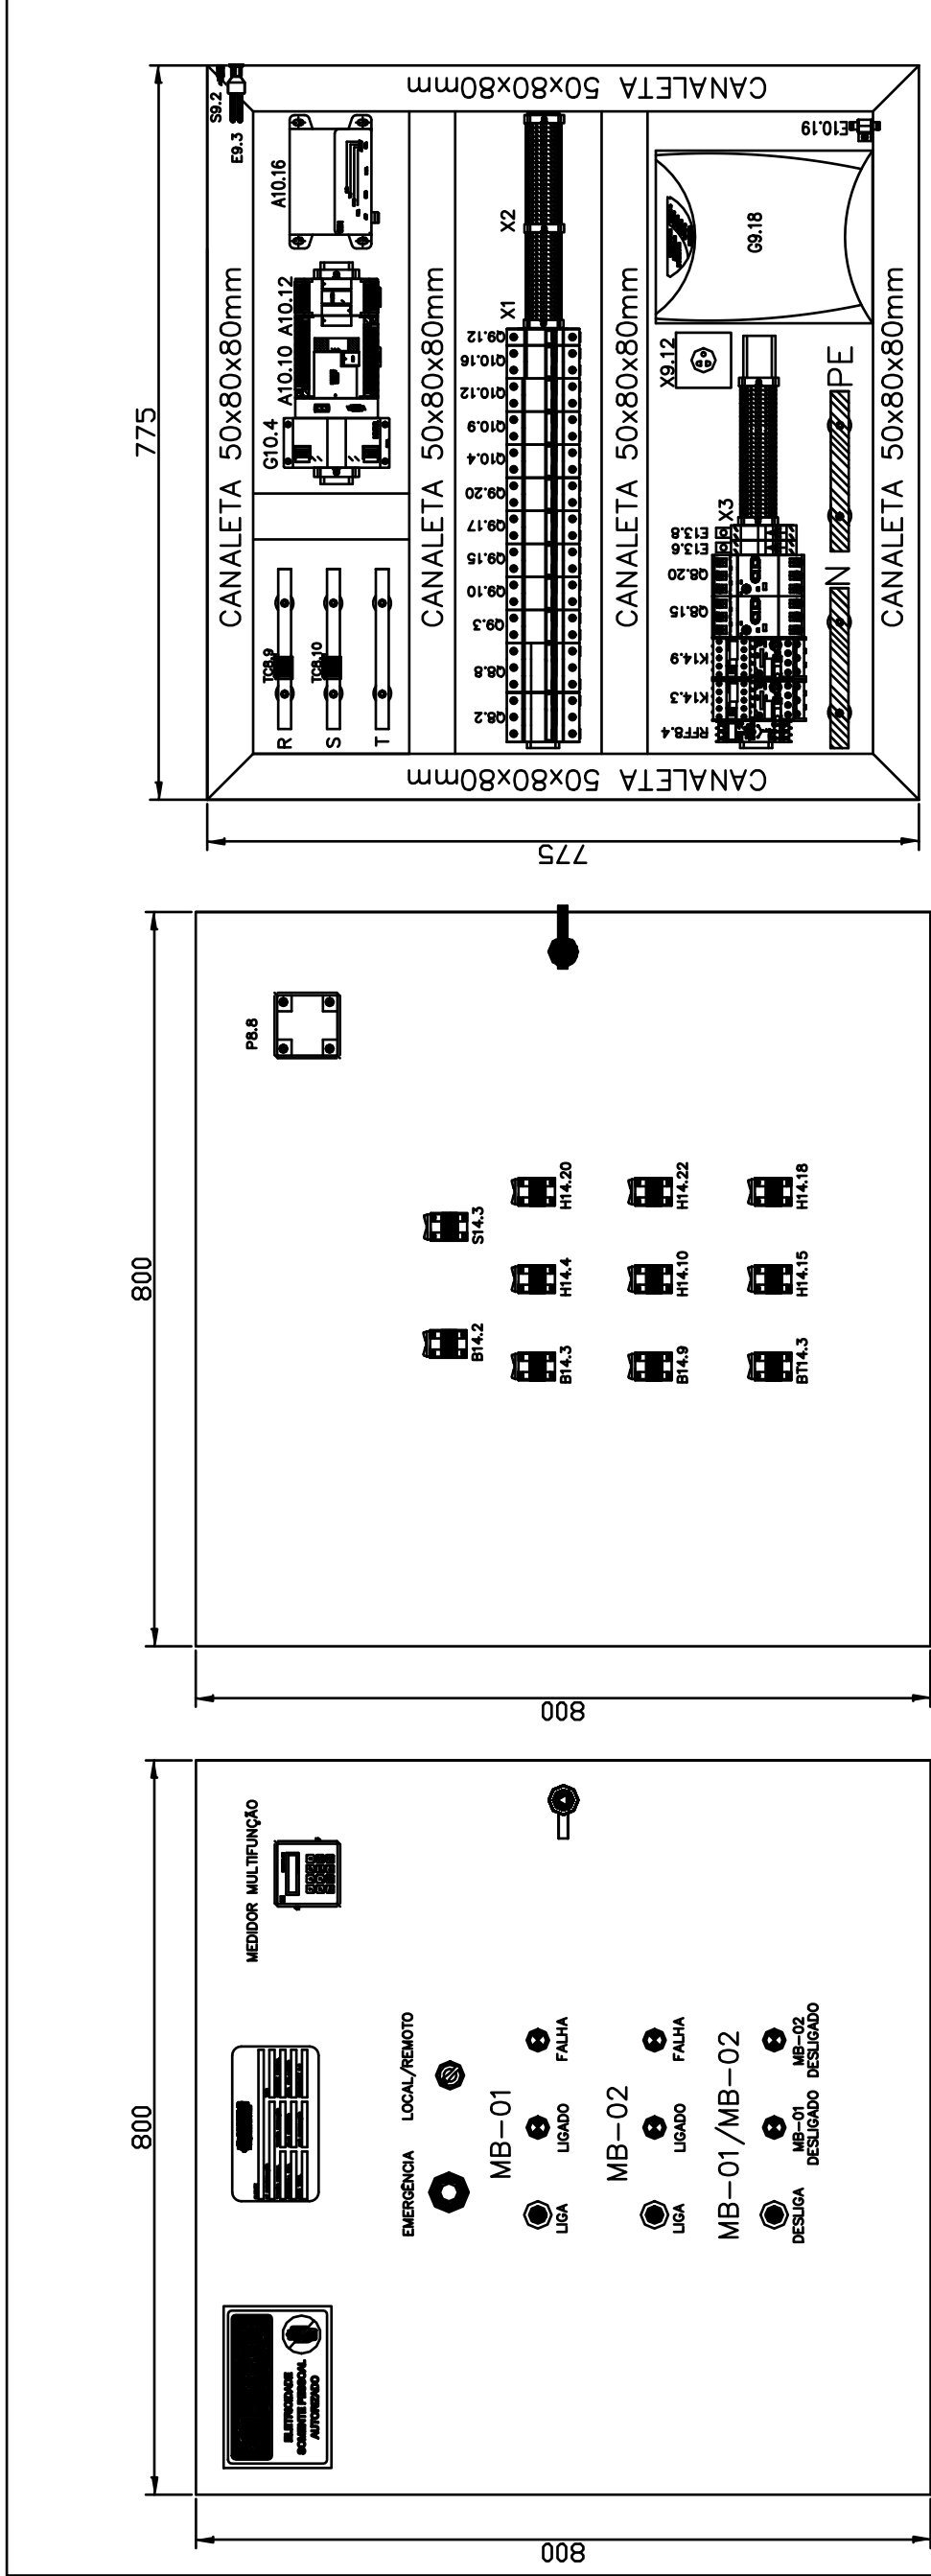

DETALHES DO PAINEL (VISTA FRONTAL EXTERNA DA PORTA)

ESCALA: 1/75

DETALHES DO PAINEL (VISTA TRASEIRA INTERNA DA PORTA)

ESCALA: 1/75

DETALHES DO PAINEL (FRONTAL)

ESCALA: 1/75

RESP. TÉCNICO: ENGº MARCIO G. P. BRITO		DESENHO: SAMARA/RHENER		REVISÃO: 0	
APROVADOR		NOME			
 GANEM Engenharia Ltda  CESAN					
LOCALIZAÇÃO: SERRA – ES					
EMPREENDIMENTO: BOOSTER BELVEDERE – SETOR SERRA SEDE					
TÍTULO: PROJETO DE AUTOMAÇÃO PAINEL UTR – BOOSTER BELVEDERE LAYOUT DO PAINEL UTR					
RESPONSÁVEL: GANEM ENGENHARIA					
BOOSTER BELVEDERE					
DATA		03/2014		Nº CESAN:	C-035-000-60-6-XX-0025
				Arquivo:	FOLHA 21/21