




SEÇÃO 06

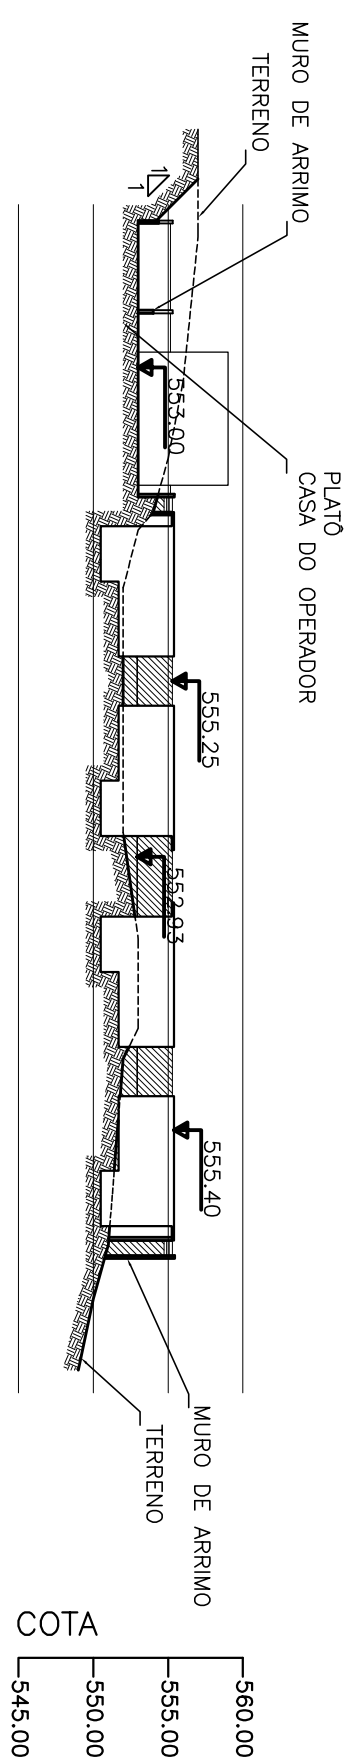


SEÇÃO 07

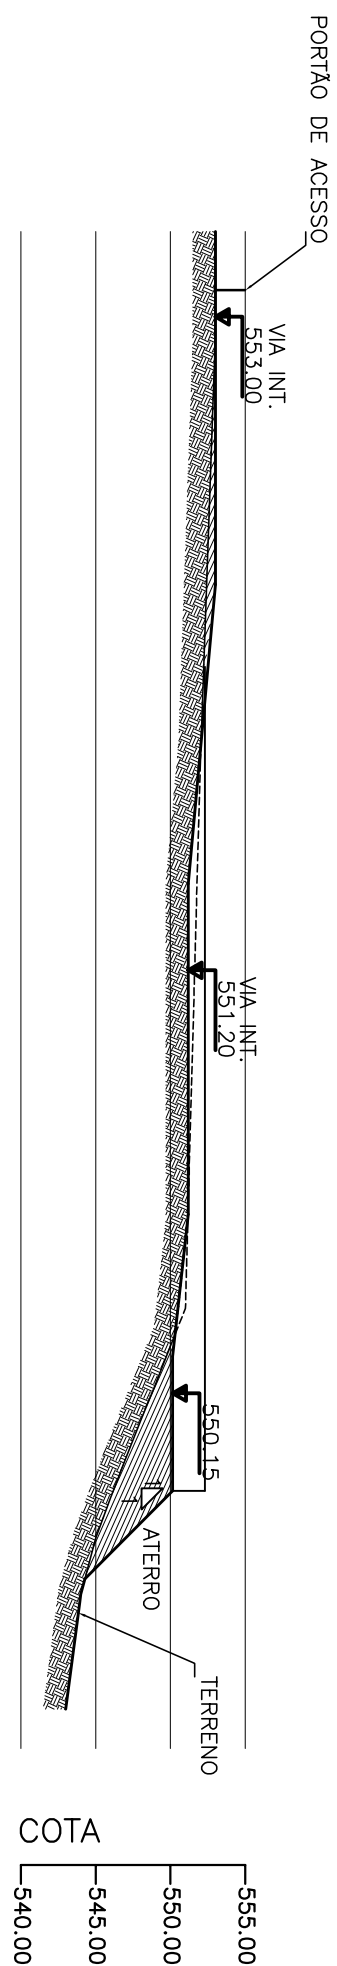


SEÇÃO 08

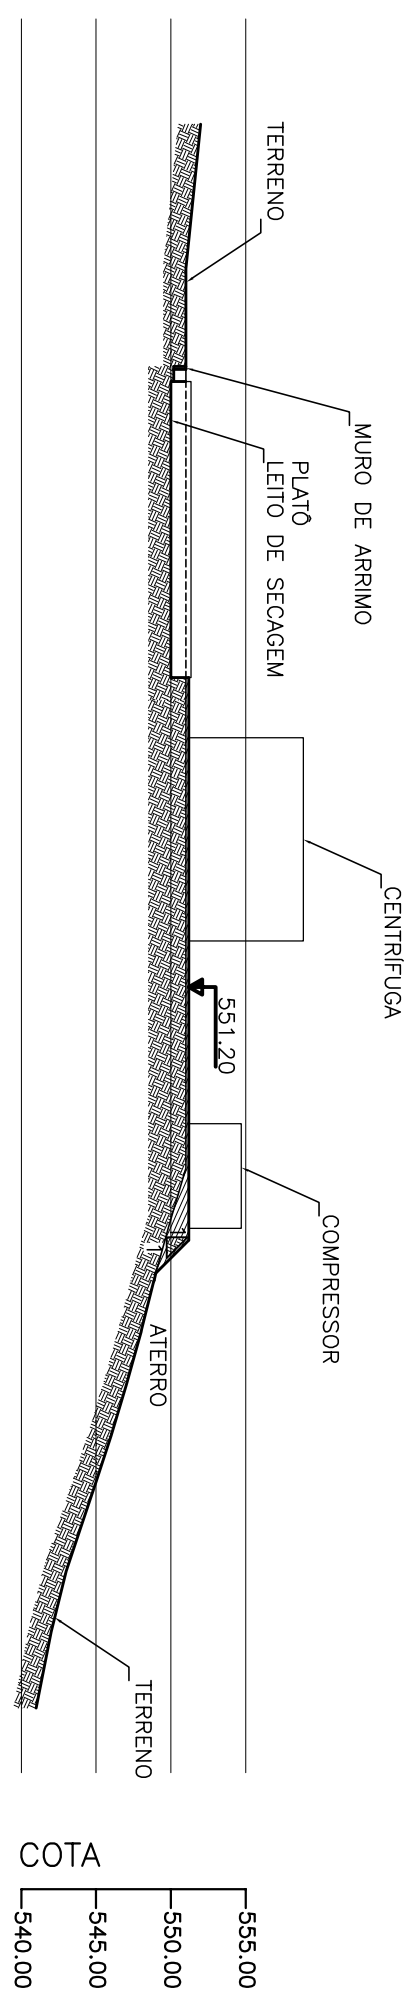


SEÇÃO 09

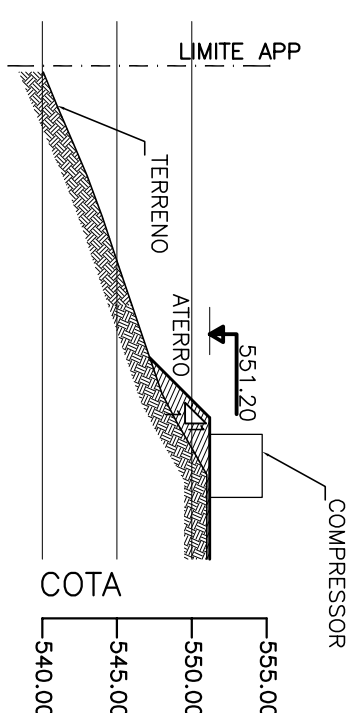

SEÇÃO 10

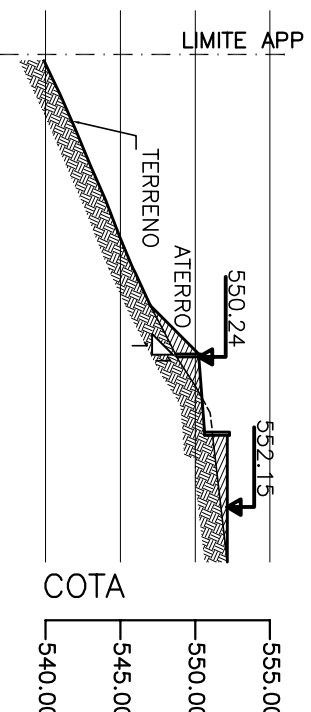

SEÇÃO 11

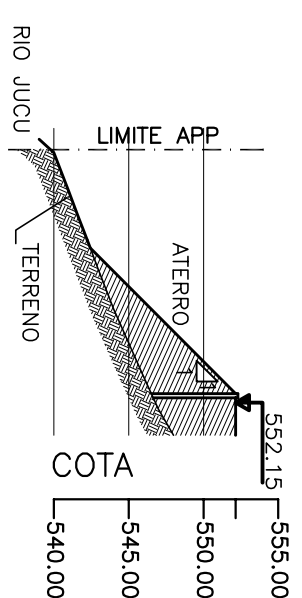

CANCELA E SUBSTITUI O DESENHO NÚMERO: _____									
CENTRO DE DOCUMENTAÇÃO									
RECEBIDO: ____/____/____ ASS.: _____									
Nº DOC.: _____ ASS.: _____									
APROVAÇÃO CESAN:									
ASS.: _____ MATR.: _____									
UNID.: _____ DATA: ____/____/____									
ESTA APROVAÇÃO NÃO SERVA A CONTRAVIDA DE SUAS RESPONSABILIDADES LEGAIS.									
EMITENTE:									
 Companhia de Saneamento de São Carlos									
PROJETOADOR:									
PROJETOADO: _____									
CREA: _____									
DESENHADO: _____									
VERIFICADO: _____									
DIVISÃO: _____									
GERÊNCIA: _____									
DADOS:									
MUNICÍPIO: _____ BAIRRO: _____									
NOME DO EMPREENDIMENTO: _____									
TÍTULO: _____									
SÉRIES: _____									
FOLHA: _____									
Nº CESAN: _____									
REVISÃO: _____									