

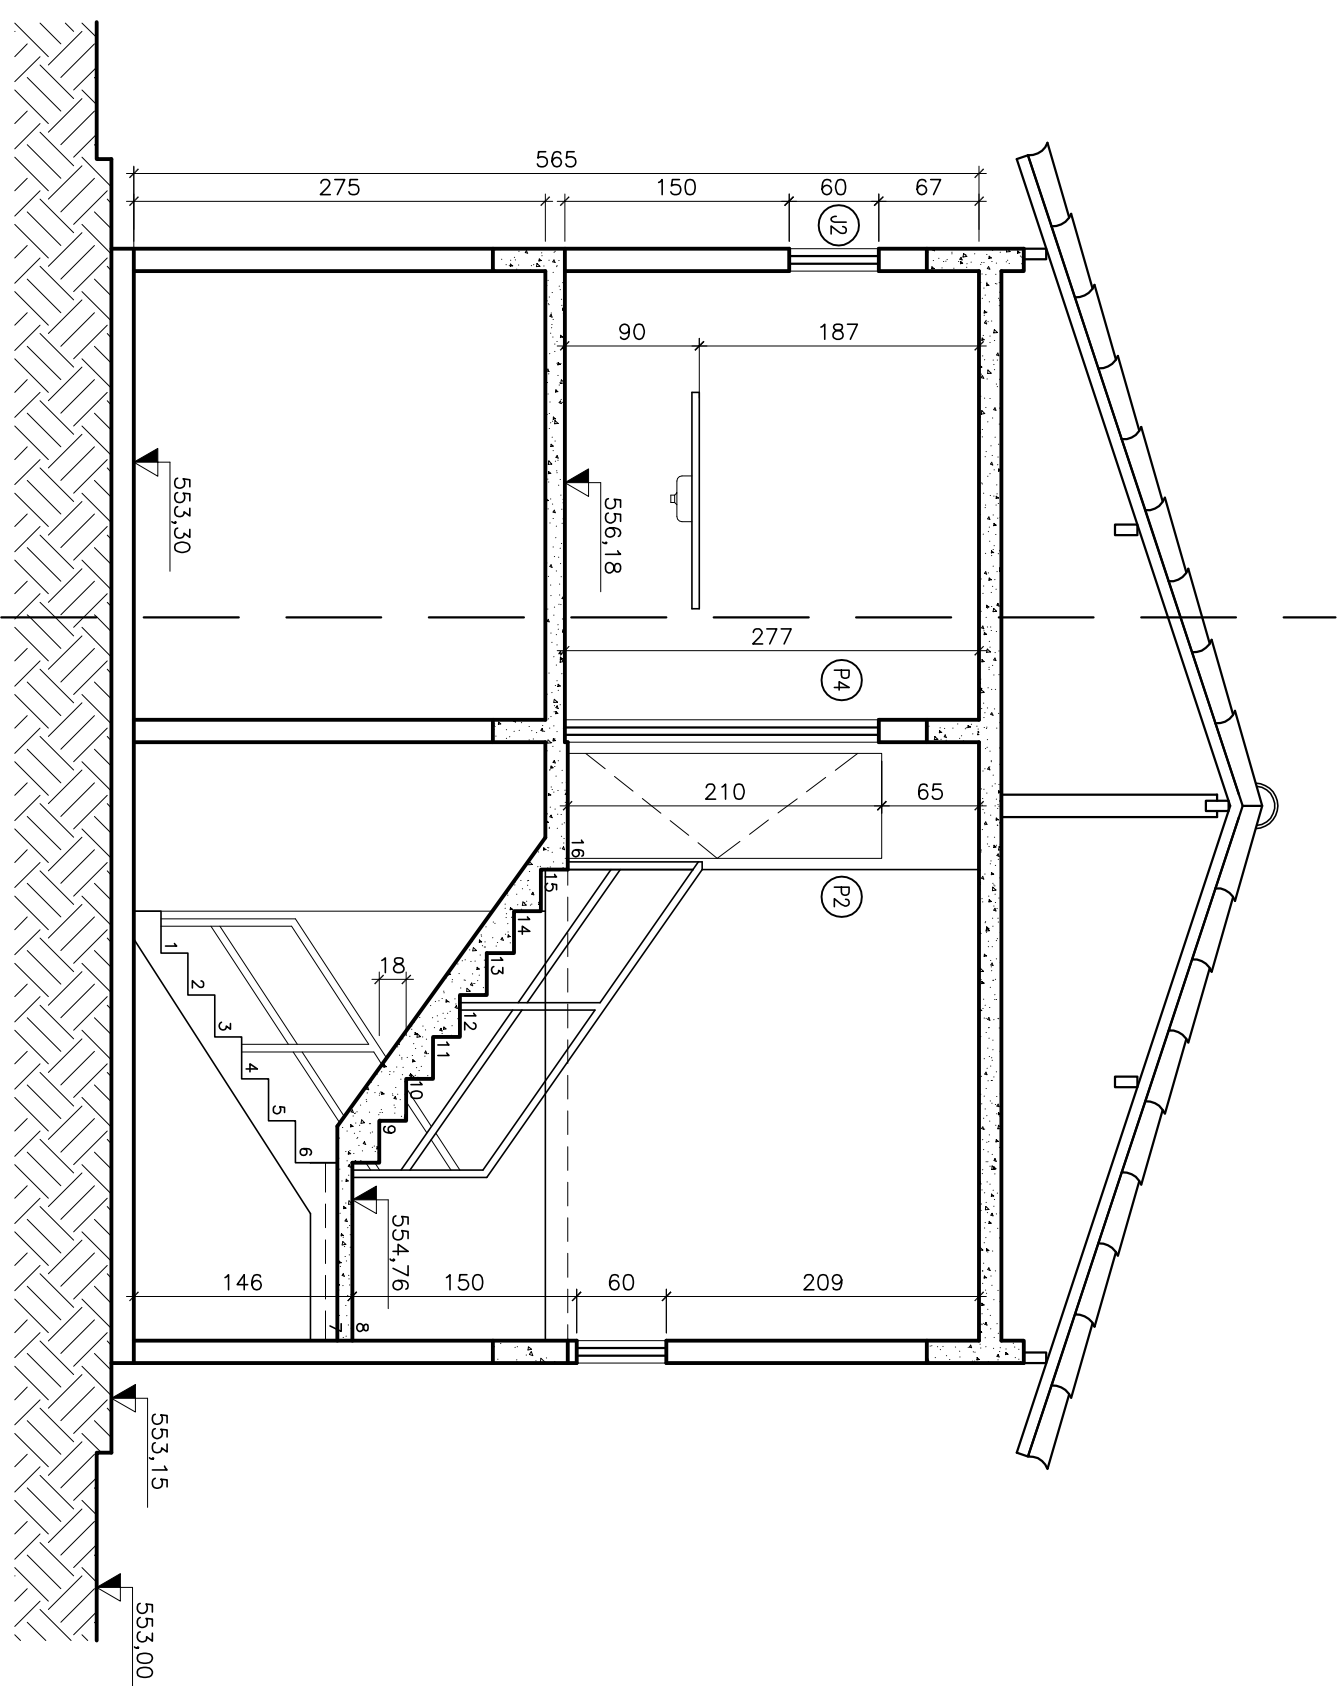


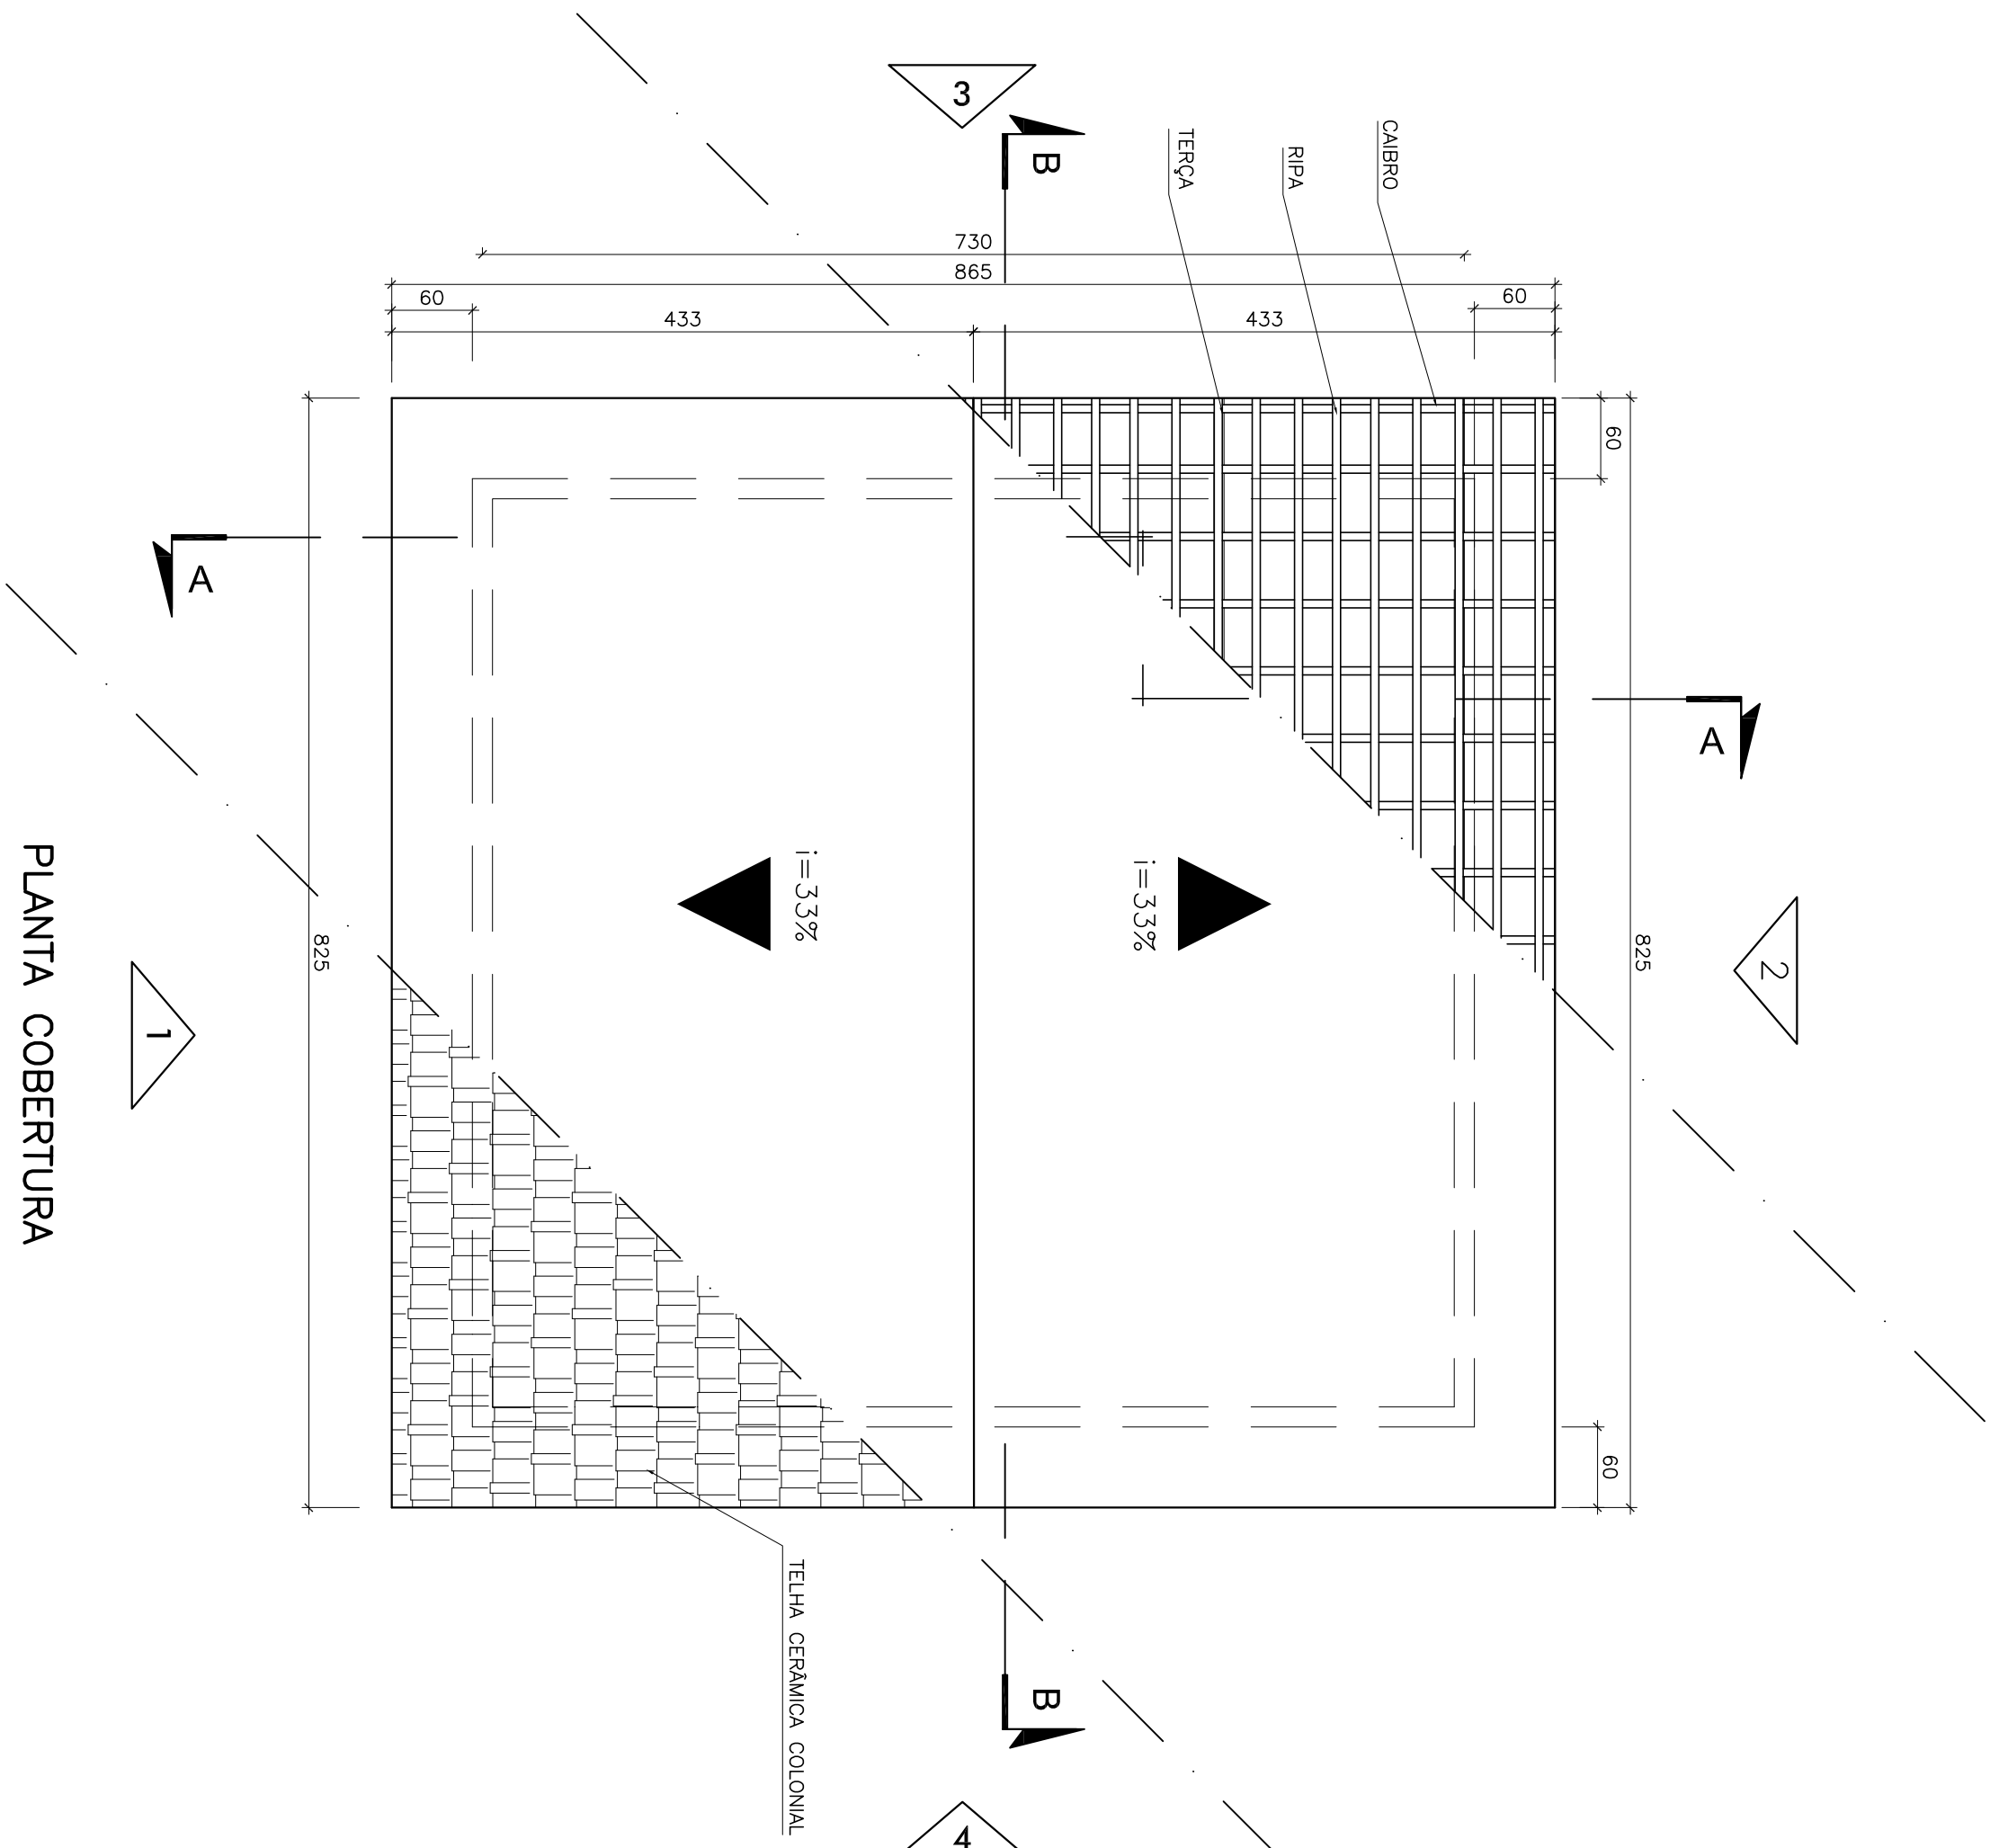

## CORTE AA

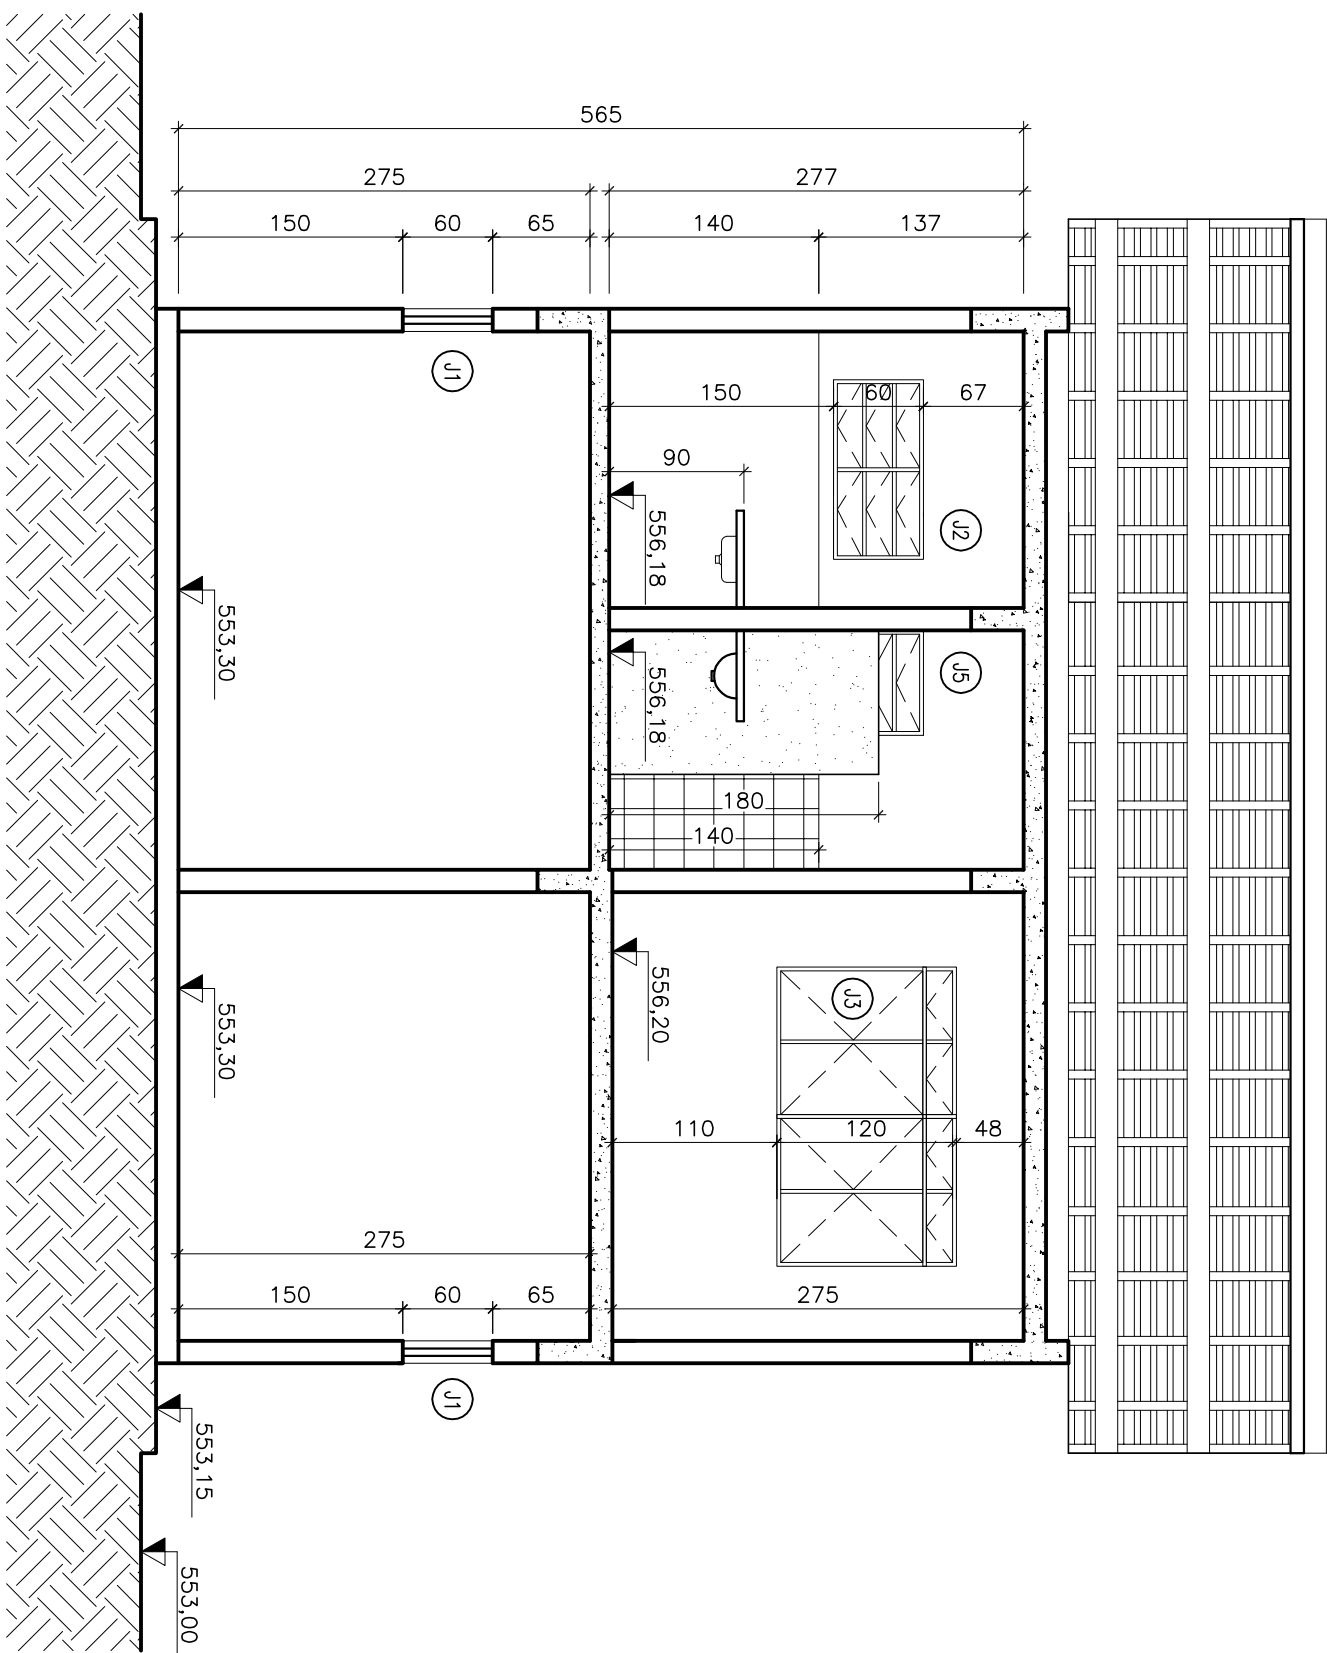

## CORTÉ BE

| QUADRO DE ESQUADRIAS |                                                 |                |        |
|----------------------|-------------------------------------------------|----------------|--------|
| PEÇA                 | MATERIAL                                        | DIMENSÕES      | QUANT. |
| P1                   | ALUMÍNIO ANODIZADO NATURAL, FRESADO             | 80x210         | 01     |
| P2                   | MODELA TIPO PANCHICHA, PINTURA COR AZUL DEL REY | 70x210         | 02     |
| P3                   | ALUMÍNIO ANODIZADO NATURAL, FRESADO             | 50x210 (2x)    | 01     |
| P4                   | MODELA TIPO PANCHICHA, PINTURA COR AZUL DEL REY | 80x210         | 04     |
| J1                   | BASCULANTE – ALUMÍNIO ANODIZADO NATURAL         | 200x60 mm 150  | 02     |
| J2                   | BASCULANTE – ALUMÍNIO ANODIZADO NATURAL         | 100x60 mm 150  | 02     |
| J3                   | VÍBRO E ALUMÍNIO ANODIZADO NATURAL              | 200x120 mm 110 | 01     |
| J4                   | VÍBRO E ALUMÍNIO ANODIZADO NATURAL              | 300x120 mm 110 | 01     |
| J5                   | VÍBRO E ALUMÍNIO ANODIZADO NATURAL              | 70x60 mm 150   | 01     |

NOTAS:

- 1-ÁREA CONSTRUÍDA – PAVIMENTO TERREO – 52,52m<sup>2</sup>  
 – PAVIMENTO SUPERIOR 52,52m<sup>2</sup>  
 2-CORTAS EM CENTÍMETRO E EM ACABADO.  
 3-PAREDES NÃO DIMENSIONADAS – 15cm

## ESPECIFICAÇÃO DE MATERIAL DE ACABAMENTO

- PISOS  
 – PISO CERÂMICO ESMALTADO – 33x33cm NA COR CINZA  
 SOLEIRA  
 – EM GRANITO CINZA  
 – EM GRANITO CINZA  
 TETO  
 – PINTADO COM TINTA ACRÍLICA SEMI BRILHO  
 PAREDES INTERNAS  
 – PINTADAS COM TINTA ACRÍLICA NA COR BRANCA, SEMI BRILHO SOBRE MASSA PVA  
 PAREDES EXTERNAS  
 – PINTADAS COM TINTA ACRÍLICA NA COR BRANCA, SEMI BRILHO  
 COBERTURA  
 – TELHA DE BARRO TIPO CHAPA CANAL  
 SANITÁRIOS  
 – BANCADA EM GRANITO CINZA COM CUBA  
 – BACA SANITÁRIA EM LOUÇA BRANCA  
 – DIVISÓRIA EM MARFOMORE BRANCO  
 COZINHA  
 – PIA EM BRANITO NA COR CINZA  
 – PIA EM BRANITO NA COR CINZA  
 AQUECIMENTO  
 – JANELAS EM MDF COM PINTURA INTERNA E EXTERNA NA COR BRANCA E APLICAÇÃO DE VERNIZ  
 BRILHANTE  
 ESQUADRIAS  
 – JANELAS EM ALUMÍNIO ANODIZADO NATURAL COM VENEZIANA E VIDRO LISO 4mm  
 – BASCULANTES: TIPO MAXI-AR EM ALUMÍNIO ANODIZADO NATURAL  
 – PORTAS INTERNAS: EM MADEIRA TIPO PIRANGUEIRA COM PINTURA NA COR AZUL DEL REY  
 – PORTAS EXTERNAS: EM ALUMÍNIO ANODIZADO NATURAL PRISADO

|   |  |  |  |  |  |  |  |  |  |
|---|--|--|--|--|--|--|--|--|--|
| CANCELA E SUBSTITUI O DESENHO NÚMERO: _____                                                                                  |  |  |  |  |  |  |  |  |  |
| CENTRO DE DOCUMENTAÇÃO   |  |  |  |  |  |  |  |  |  |
| RECEBIDO: ____/____/____ ASS: _____                                                                                          |  |  |  |  |  |  |  |  |  |
| Nº DOC: _____ ASS: _____   |  |  |  |  |  |  |  |  |  |
| APROVAÇÃO CESAN:   |  |  |  |  |  |  |  |  |  |
| CANCELA E SUBSTITUI O DESENHO NÚMERO: _____                                                                                  |  |  |  |  |  |  |  |  |  |
| UNID.: ____/____/____   |  |  |  |  |  |  |  |  |  |
| ESTA APROVAÇÃO NÃO SERVIRÁ A CONTRAPROVA DE SUAS RESPONSABILIDADES LEGAIS.                                                   |  |  |  |  |  |  |  |  |  |
| NÚMEROS   |  |  |  |  |  |  |  |  |  |
| TÍTULOS   |  |  |  |  |  |  |  |  |  |
| DISCRIMINAÇÃO   |  |  |  |  |  |  |  |  |  |
| REVISÃO   |  |  |  |  |  |  |  |  |  |
| DES.   |  |  |  |  |  |  |  |  |  |
| DIV.   |  |  |  |  |  |  |  |  |  |
| GER.   |  |  |  |  |  |  |  |  |  |
| DATA   |  |  |  |  |  |  |  |  |  |
| PRINCIPAIS DESENHOS DE REFERÊNCIA                                                                                            |  |  |  |  |  |  |  |  |  |
| EMITENTE:   |  |  |  |  |  |  |  |  |  |
| <br>Consultoria, Gerenciamento e Serviços |  |  |  |  |  |  |  |  |  |
| PROJETADO: _____   |  |  |  |  |  |  |  |  |  |
| COORDENADOR: _____   |  |  |  |  |  |  |  |  |  |
| CREA: _____   |  |  |  |  |  |  |  |  |  |
| DESENHO: _____   |  |  |  |  |  |  |  |  |  |
| DATA: 13/09/2010   |  |  |  |  |  |  |  |  |  |
| RESPONSÁVEL TÉCNICO: _____                                                                                                   |  |  |  |  |  |  |  |  |  |
| CREA: 44289/2 REGIÃO: 3º   |  |  |  |  |  |  |  |  |  |
| TÍTULO DO EMPREENDIMENTO: SISTEMA DE ESGOTAMENTO SANITÁRIO                                                                   |  |  |  |  |  |  |  |  |  |
| MUNICÍPIO: MARACÁ   |  |  |  |  |  |  |  |  |  |
| DISTRITO: SEDE   |  |  |  |  |  |  |  |  |  |
| BAIRRO: _____   |  |  |  |  |  |  |  |  |  |
| NOME DO EMPREENDIMENTO: SISTEMA DE ESGOTAMENTO SANITÁRIO                                                                     |  |  |  |  |  |  |  |  |  |
| TÍTULO: ESTAÇÃO DE TRATAMENTO DE ESGOTO – CASA DO OPERADOR                                                                   |  |  |  |  |  |  |  |  |  |
| ARQUITETURA   |  |  |  |  |  |  |  |  |  |
| COBERTURA   |  |  |  |  |  |  |  |  |  |
| CORTES AA E BB   |  |  |  |  |  |  |  |  |  |
| ESCALA: 1/50   |  |  |  |  |  |  |  |  |  |
| FOLHA: 02 / 03   |  |  |  |  |  |  |  |  |  |
| Nº CESAN   |  |  |  |  |  |  |  |  |  |
| A-063-00-92-2-XX-0022   |  |  |  |  |  |  |  |  |  |
| REV: 00   |  |  |  |  |  |  |  |  |  |