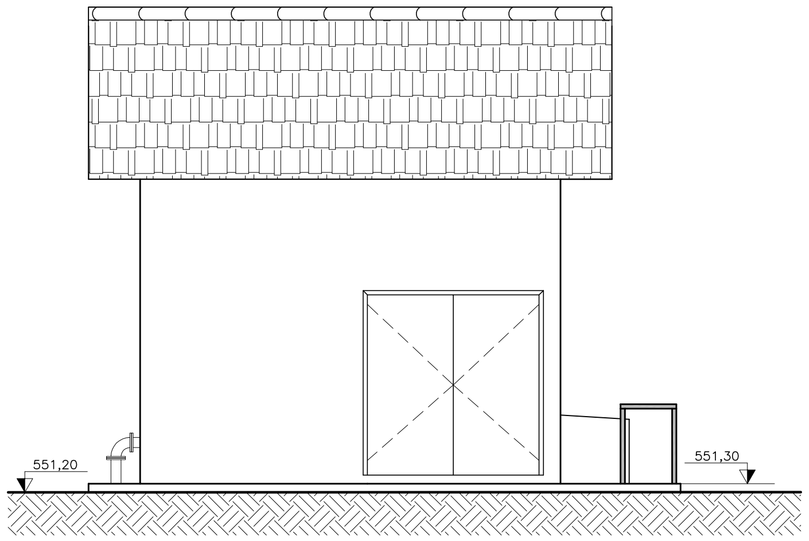

VISTA 1

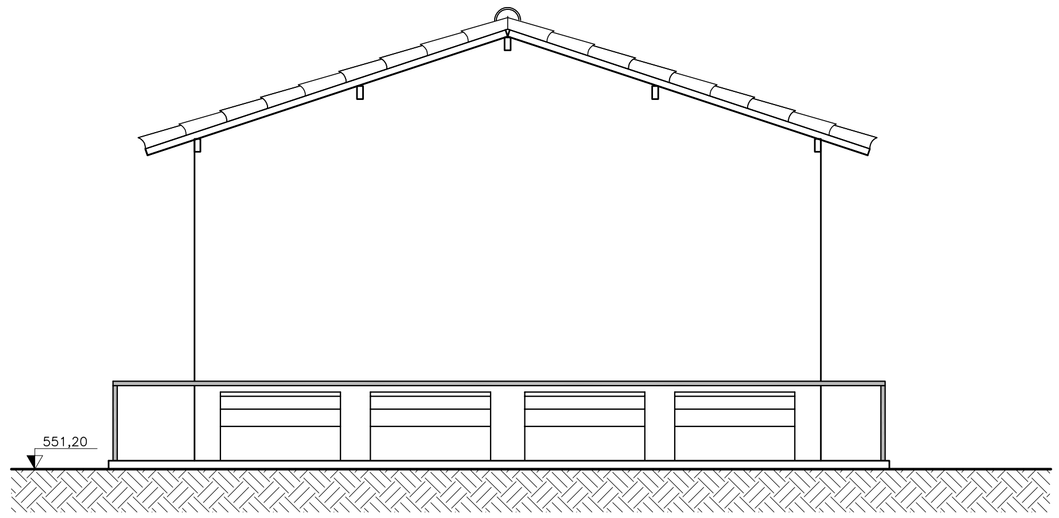

VISTA 02

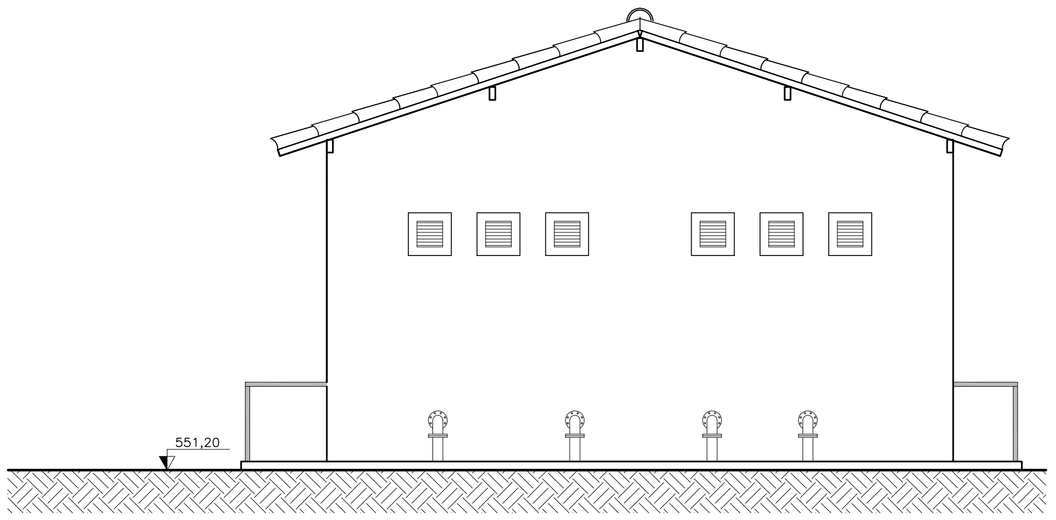

VISTA 03

NOTAS:

1–ÁREA CONSTRUÍDA – PAVIMENTO TÉRREO – 43,55m²

2–COTAS EM CENTÍMETRO E EM ACABADO.

ESPECIFICAÇÃO DE MATERIAL DE ACABAMENTO

PISOS
– PISO DE BORRACHA PASTILHADA – 50x50cm NA COR PRETA, FABR. PLURIGOMA OU SIMILAR.

SOLEIRA
– EM GRANITO CINZA

TETO
– REVESTIDO COM ISOLANTE ACÚSTICO "SONIQUE NO FIRE", FABR. NIVELSOM OU SIMILAR NA COR CINZA.

PAREDES INTERNAS
– REVESTIDAS COM ISOLANTE ACÚSTICO "SONIQUE NO FIRE", FABR. NIVELSOM OU SIMILAR NA COR CINZA.

PAREDES EXTERNAS
– PINTADAS COM TINTA ACRÍLICA NA COR BRANCA SEMI BRILHO.

COBERTURA
– TELHA DE BARRO TIPO CAPA CANAL.

QUADRO DE ESQUADRIAS

	PEÇA	MATERIAL	DIMENSÕES	QUANT.
PORTAS	P1	AÇO GALVAMIZADO (*)	(2x) 100x210	01

(*) – A PORTA ACÚSTICA METÁLICA DEVERÁ SER PREENCHIDA COM PRODUTO ISOLANTE ACÚSTICO ANTI–CHAMA DE ALTA DENSIDADE. DEVERÃO SER CONFECCIONADAS EM AÇO GALVANIZADO, TRATADO COM FUNDO ANTI–FERRUGINOSO E PINTURA COM TINTA EPÓXI BI–COMPONENTE DE ALTA RESISTÊNCIA CONTRA RISCOS.
– DEVERÃO SER GUARNECIDAS COM SISTEMA ACÚSTICO SOB AS PORTAS COM BARRA RETRÁTIL TELESCÓPICA COM VEDANTE DE BORRACHA.
– O CAIXILHO METÁLICO DEVERÁ TER COM VEDAÇÕES COM BORRACHAS TUBULARES COMPRESSÍVEIS EM TODO O PERÍMETRO, DOBRADIÇAS REFORÇADAS, FERRAGENS DE PRESSÃO, MANOPLAS PLÁSTICAS OU TRINCOS TIPO FRIGORÍFICOS.
– DEVERÃO APRESENTAR ATENUAÇÃO DE 20 DB(A) A 50 DB(A).
– FABRICANTE NIVELSOM OU SIMILAR.

ESTE DESENHO É PROPRIEDADE DA COMPANHIA ESPÍRITO SANTENSE DE SANEAMENTO – CESAN E NÃO PODE SER COPIADO SEM SUA AUTORIZAÇÃO.

NÚMEROS	TÍTULOS
PRINCIPAIS DESENHOS DE REFERÊNCIA	

Nº	LOCAL	DISCRIMINAÇÃO	DES.	DIV.	GER.	DATA
REVISÃO						

CANCELA E SUBSTITUI O DESENHO NÚMERO:

CANCELADO E SUBSTITUÍDO PELO DESENHO NÚMERO:

CENTRO DE DOCUMENTAÇÃO
RECEBIDO: / /
Nº DOC.: ASS.:
APROVAÇÃO CESAN:
ASS.: MATR.:
UNID.: DATA: / /
ESTA APROVAÇÃO NÃO ISENTA A CONTRATADA DE SUAS RESPONSABILIDADES LEGAIS.

EMITENTE: Etep Consultoria, Gerenciamento e Serviços

PROJETADO: ARTUR AUGUSTO OLIVEIRA NEVES
CREA: 200342327–> REGIÃO:
DESENHO: Tatiana Pimenta
DATA: 28/09/2010

COORDENADOR: ENG° LINEU RODRIGUES ALONSO
CREA: 44268/D REGIÃO: SP
Nº DES. PROJETISTA: 0876.DS.03.A.005/01

RESPONSÁVEL TÉCNICO: ENG° LINEU RODRIGUES ALONSO
CREA: 44268/D REGIÃO: SP ART Nº: 20100071247 DATA: 09/08/2010.

EMISSÃO CESAN	DATAS
PROJETADO:	
CREA:	
DESENHADO: ETEP	
VERIFICADO: ENG° NESTOR GORZA JUNIOR	
DIVISÃO: ENG° NESTOR GORZA JUNIOR	
GERÊNCIA: ENG° SANDRA SILY	

CESAN

MUNICÍPIO: **MARECHAL FLORIANO** DISTRITO: **SEDE** BAIRRO:

NOME DO EMPREENDIMENTO: **SISTEMA DE ESGOTAMENTO SANITÁRIO**

TÍTULO: **ESTAÇÃO DE TRATAMENTO DE ESGOTO – SOPRADORES**
ARQUITETURA
VISTAS 01, 02 E 03

ESCALA: **1/50** FOLHA: **02 / 02** Nº CESAN **A–063–000–92–2–XX–0025** REV: **01**