



## CORTE DD

ESC.: 1:50

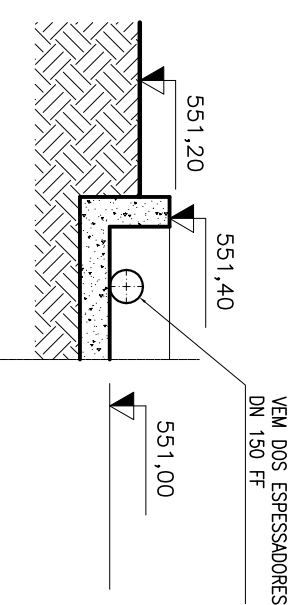


## CORTE EE

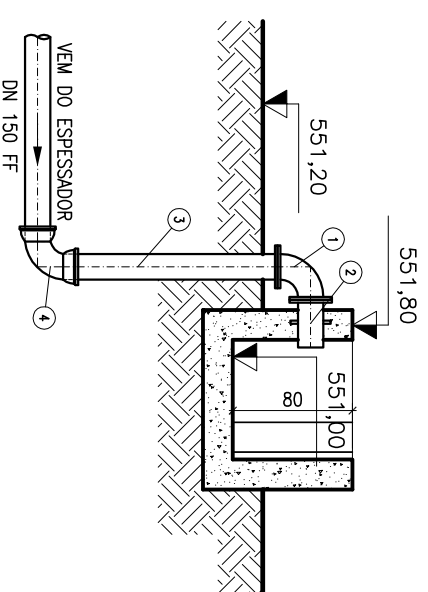

### DETALHE DO LEITO FILTRANTE

SEM ESCALA


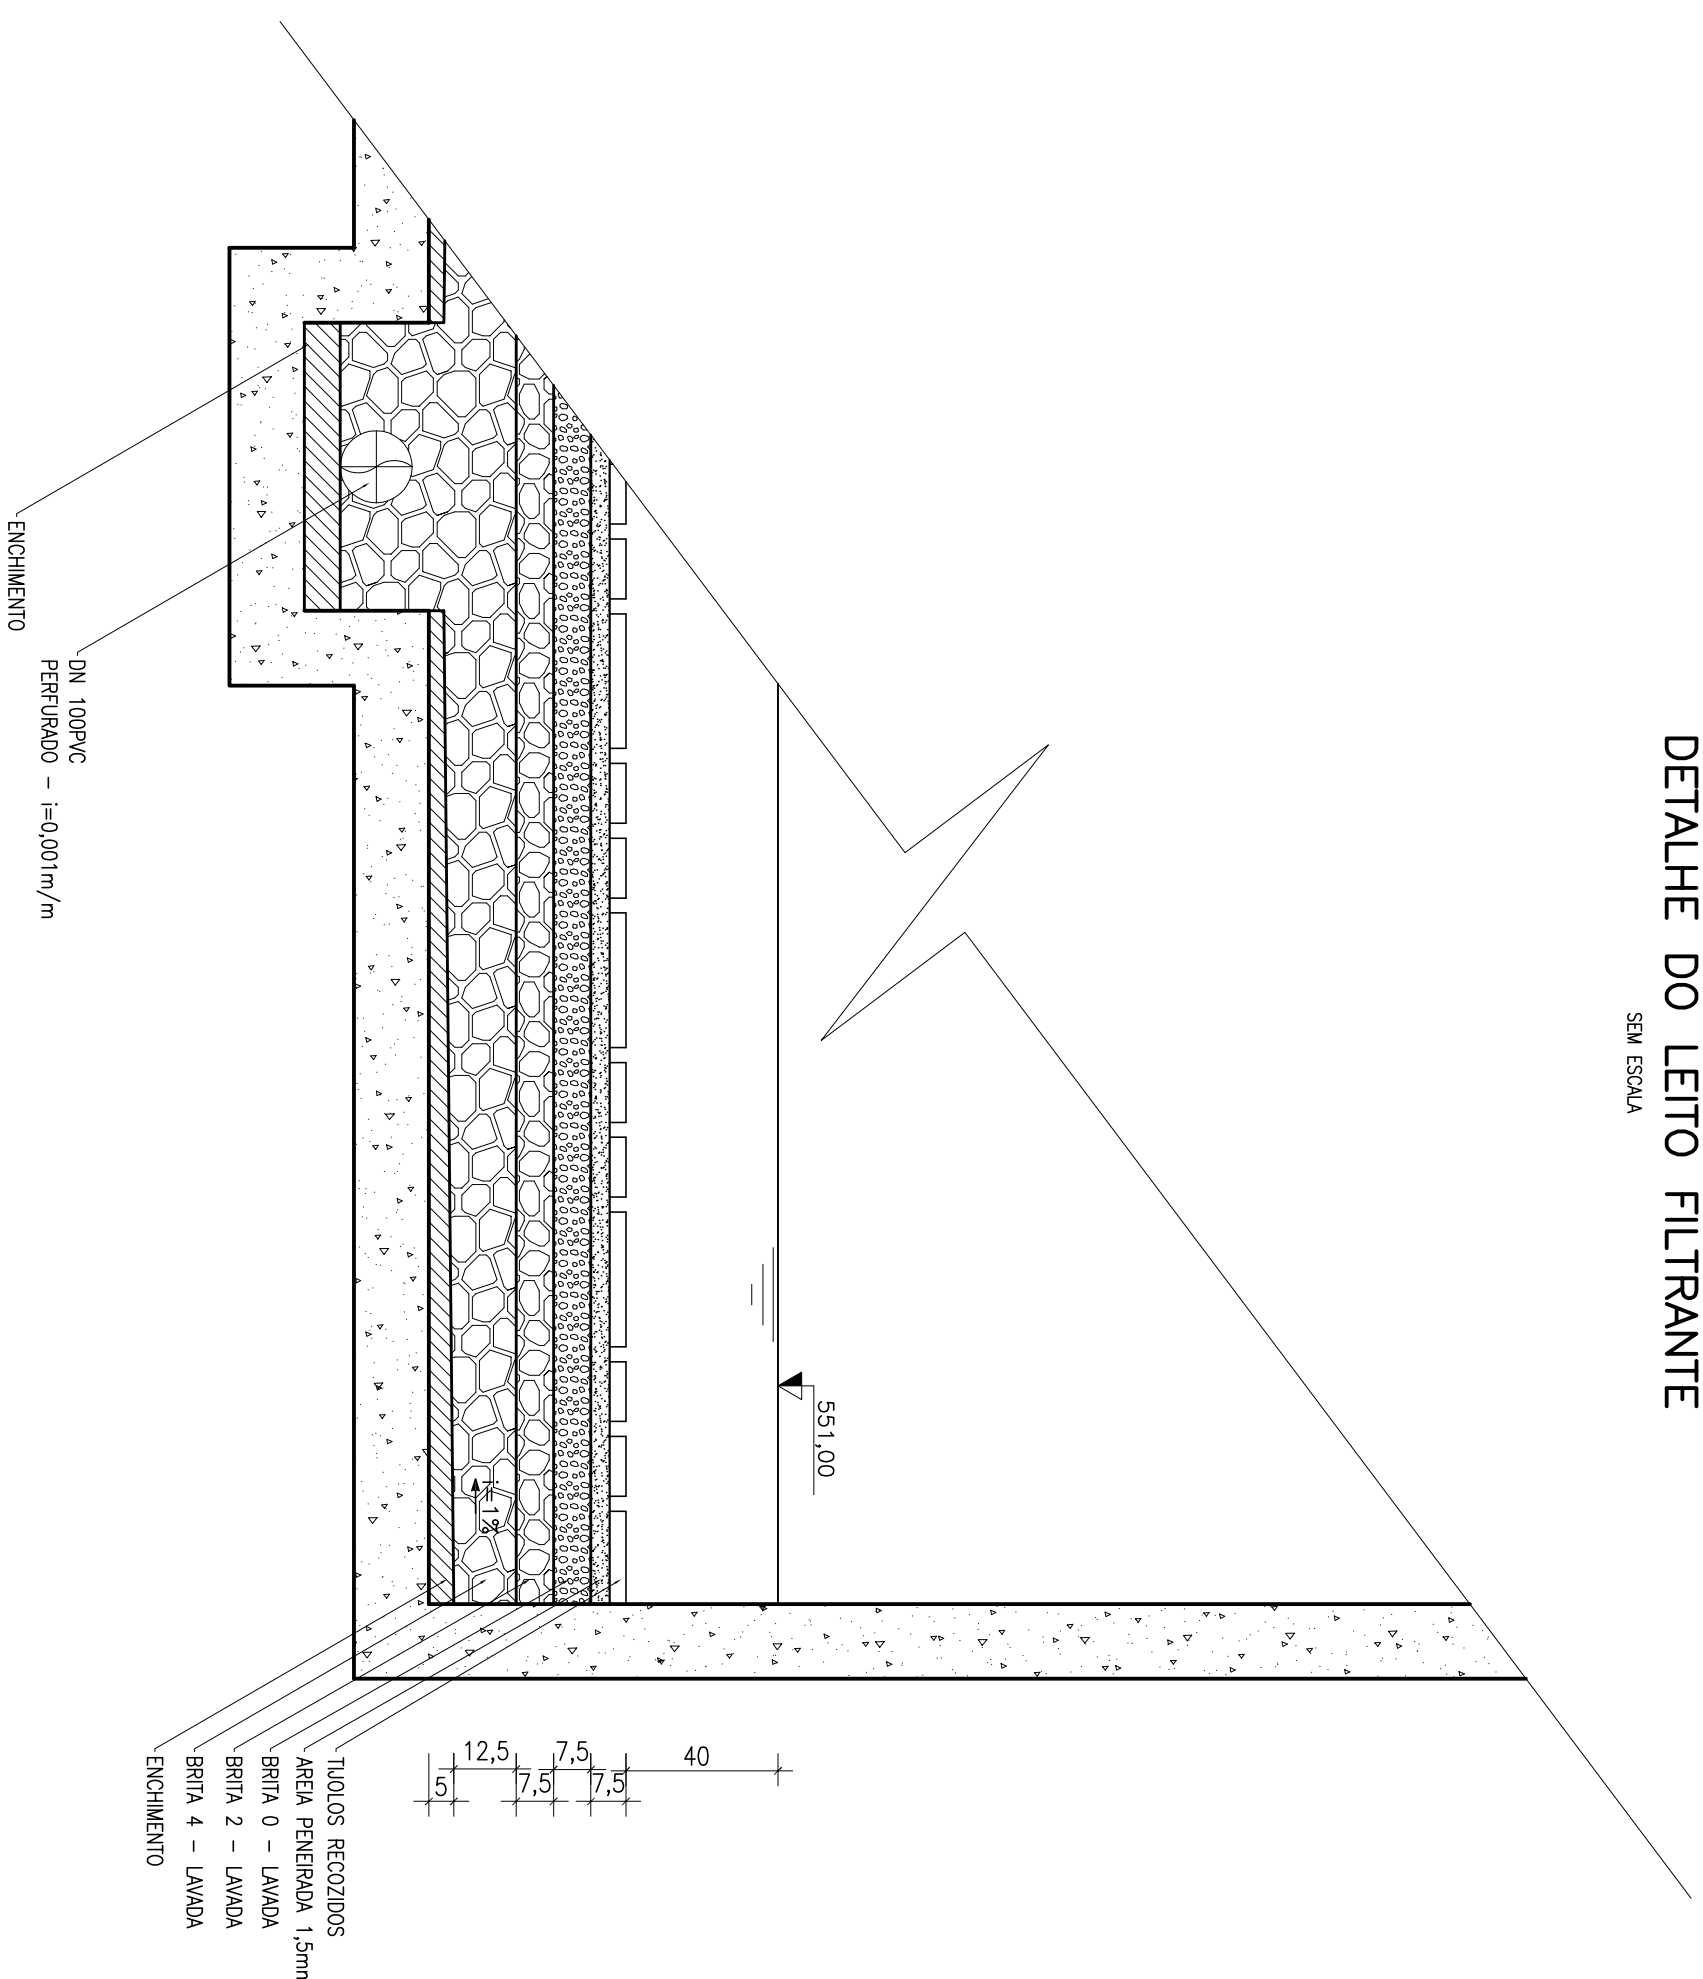


## DETALHE DA COMPORTA

SEM ESCALU


## DETALHE "A"

SEM ESCAL

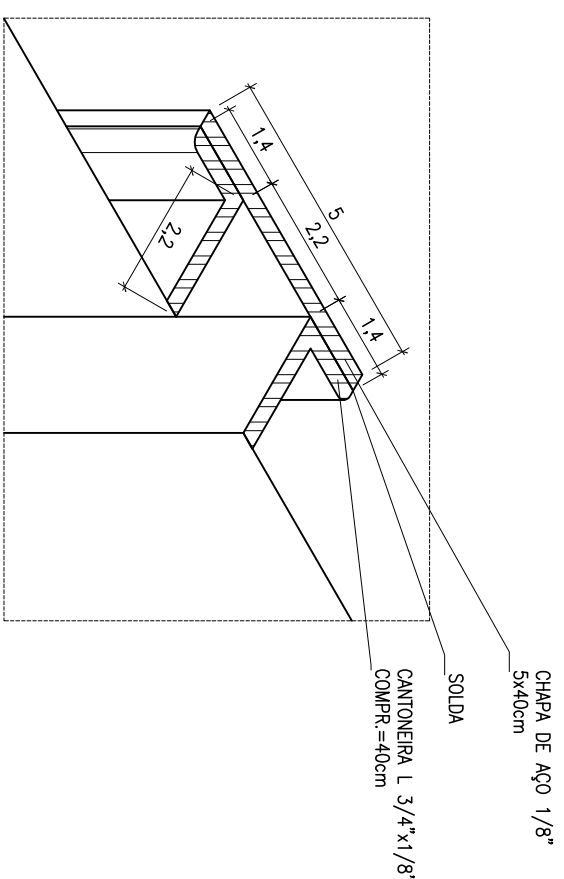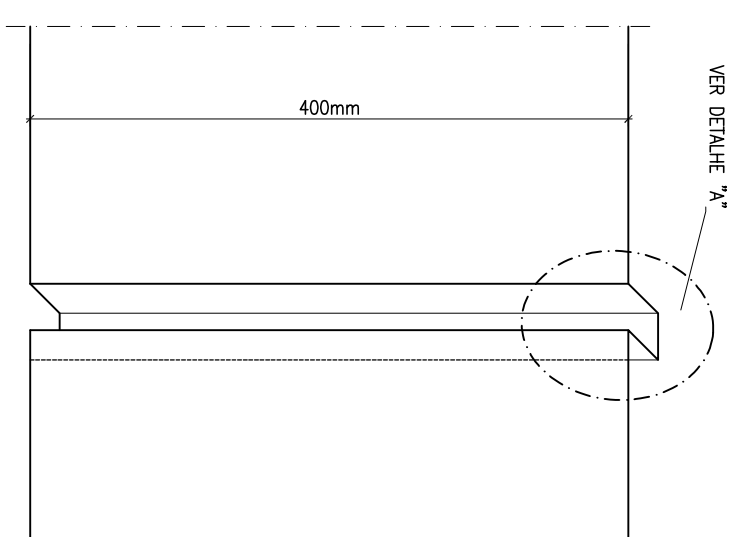

# DISPOSIÇÃO DOS TIJOLOS NOS LEITOS DE SECAGEM

SEM ESCAL

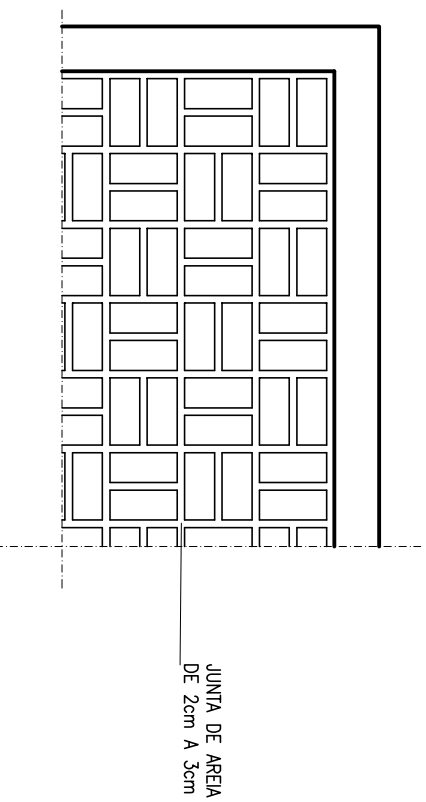

NOTAS:

1-DIMENSÕES EM CENTÍMETRO E NÍVEIS EM METRO, EXCETO ONDE INDICADO.  
2-PARA SITUAÇÃO E LOCAÇÃO VER IMPLANTAÇÃO-URBANIZAÇÃO.

ESTE DESENHO É PROPRIEDADE DA  
COMPANHIA ESPÍRITO SANTENSE DE  
SANEAMENTO - CESAN E NÃO PODE  
SER COPIADO SEM SUA AUTORIZAÇÃO.

[illegible]

D