


NOTAS:


1 – DIMENSÕES EM CENTÍMETRO, NUNES EM METRO, EXCETO ONDE INDICADO.

2 – PARA LISTAGEM DE MATERIAL VER DES. EEE-PLANTA.

ESTE DESENHO É PROPRIEDADE DA COMPANHIA ESPÍRITO SANTENSE DE SANEAMENTO – CESAN E NÃO PODE SER COPIADO SEM SUA AUTORIZAÇÃO.		C	
1		2	
3		4	
5		6	
597		598	
599		599	

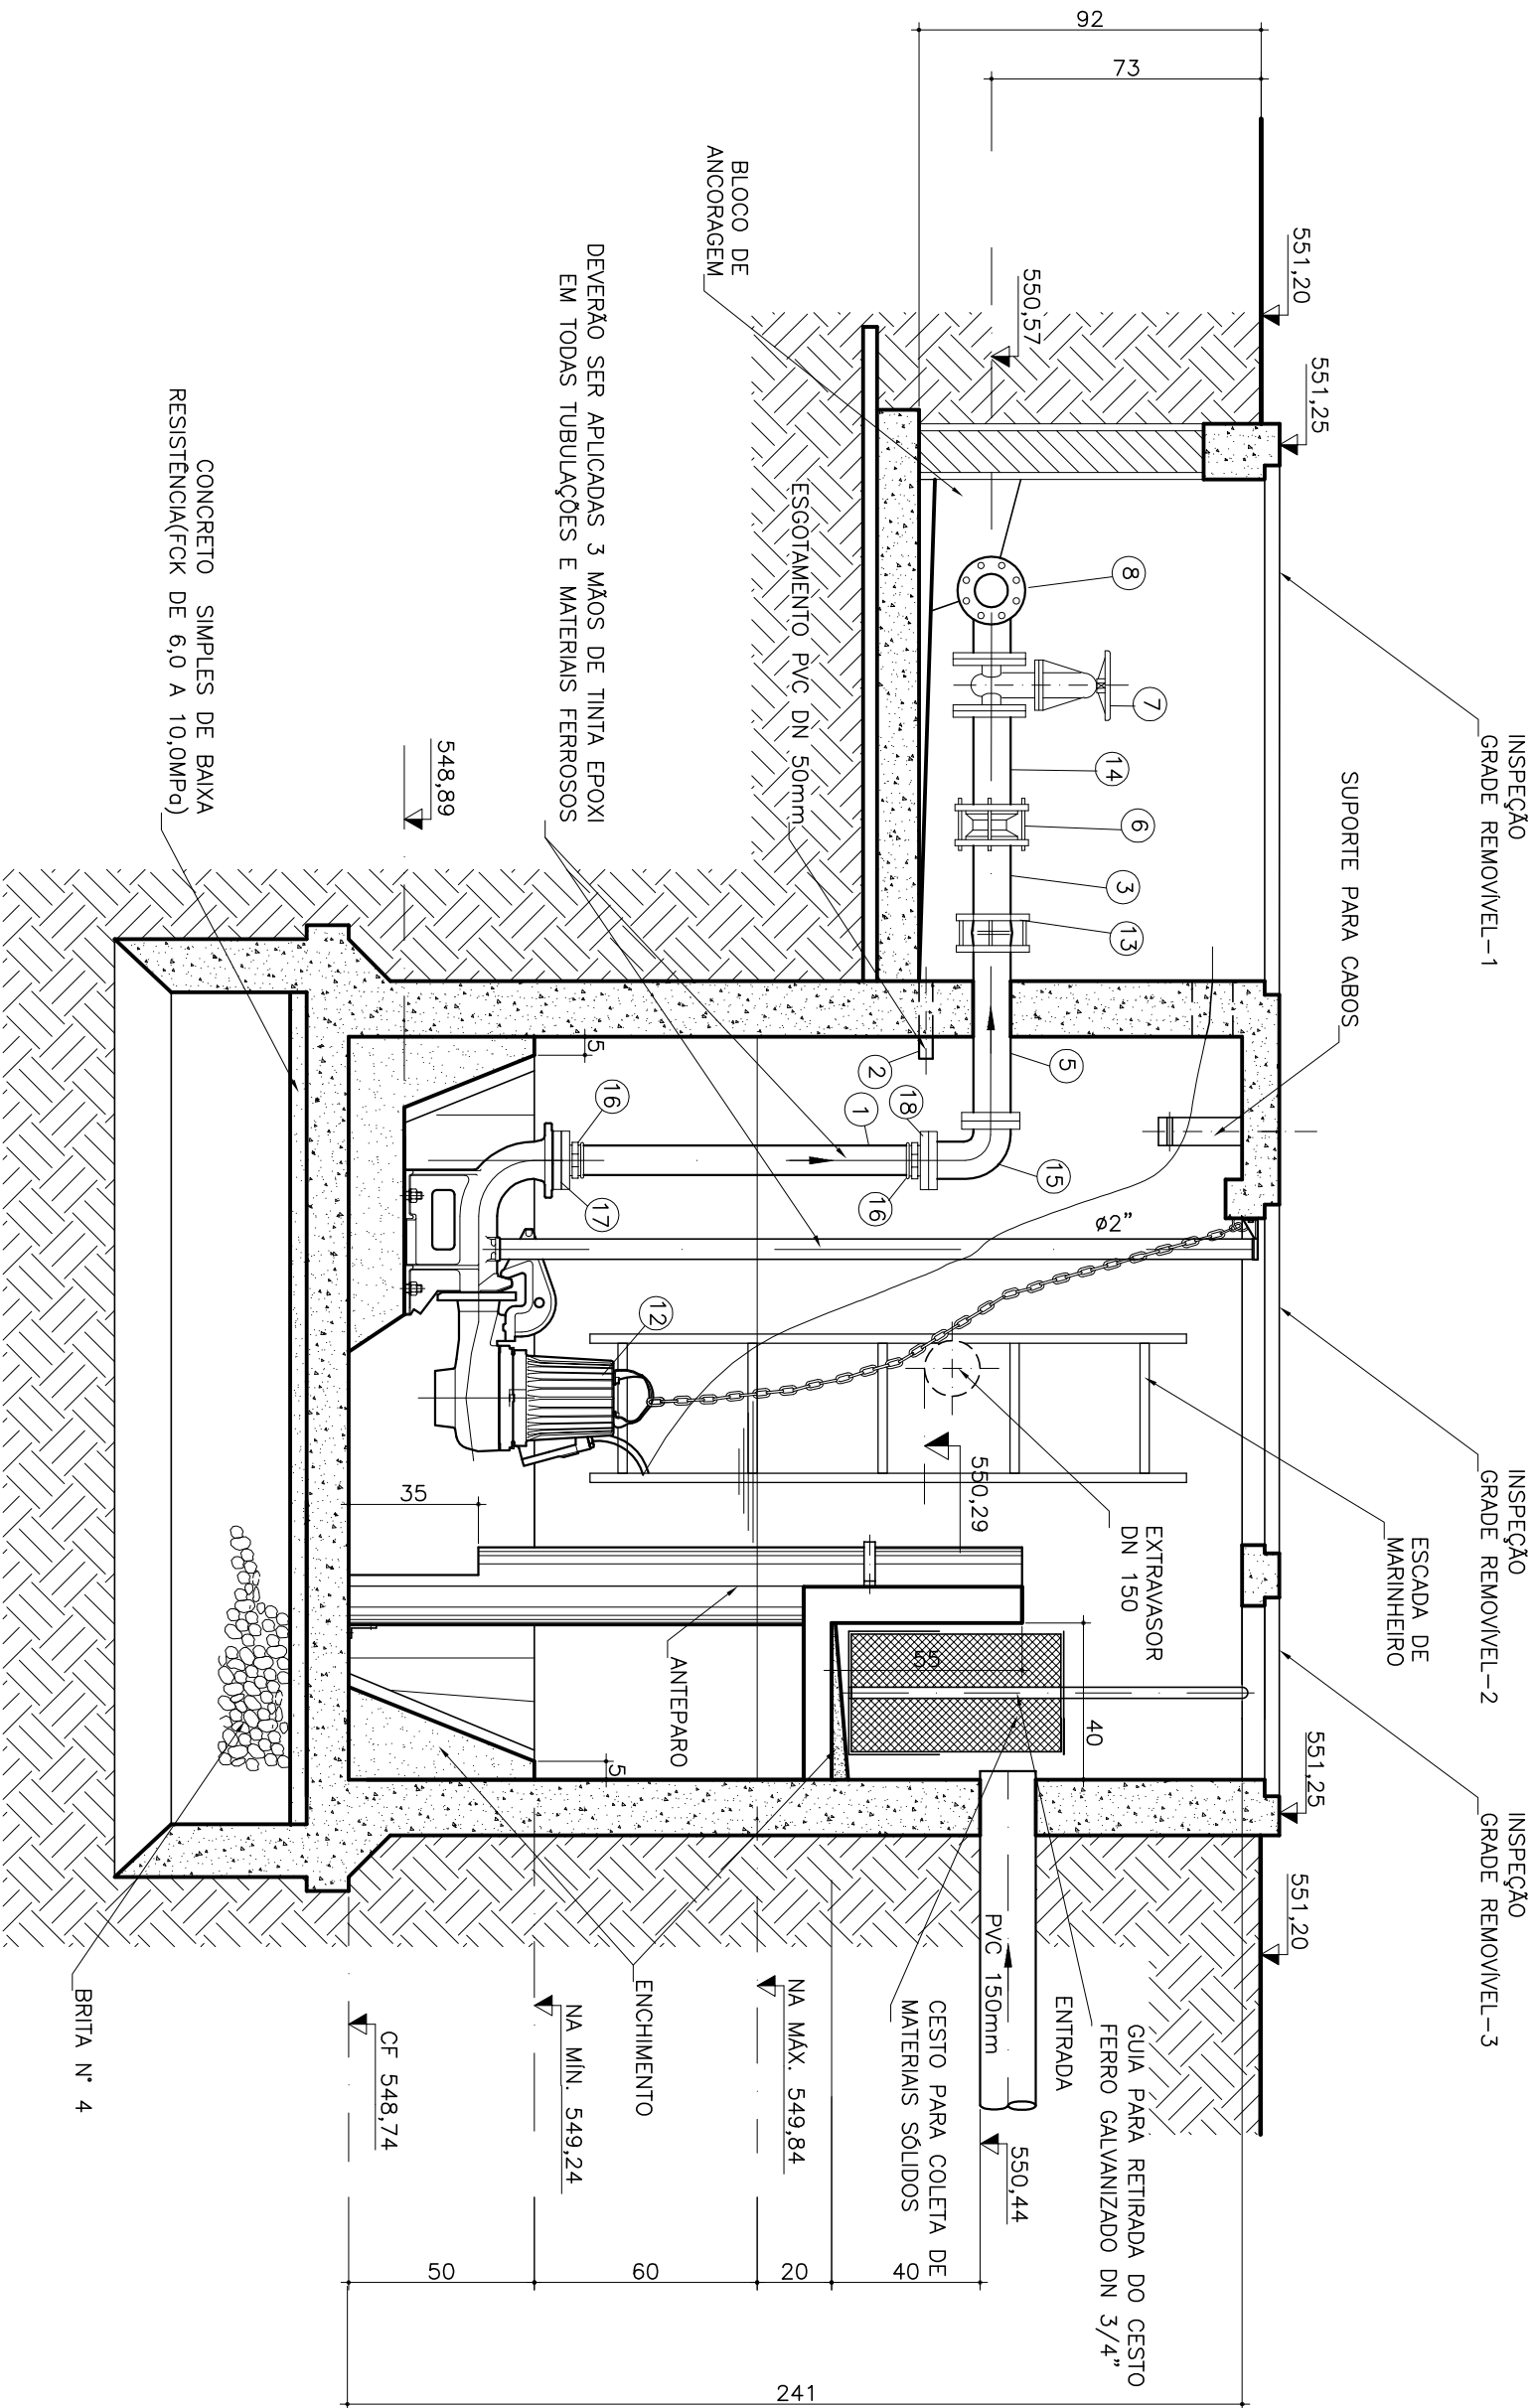

CORTE AA
ESC. 1:20

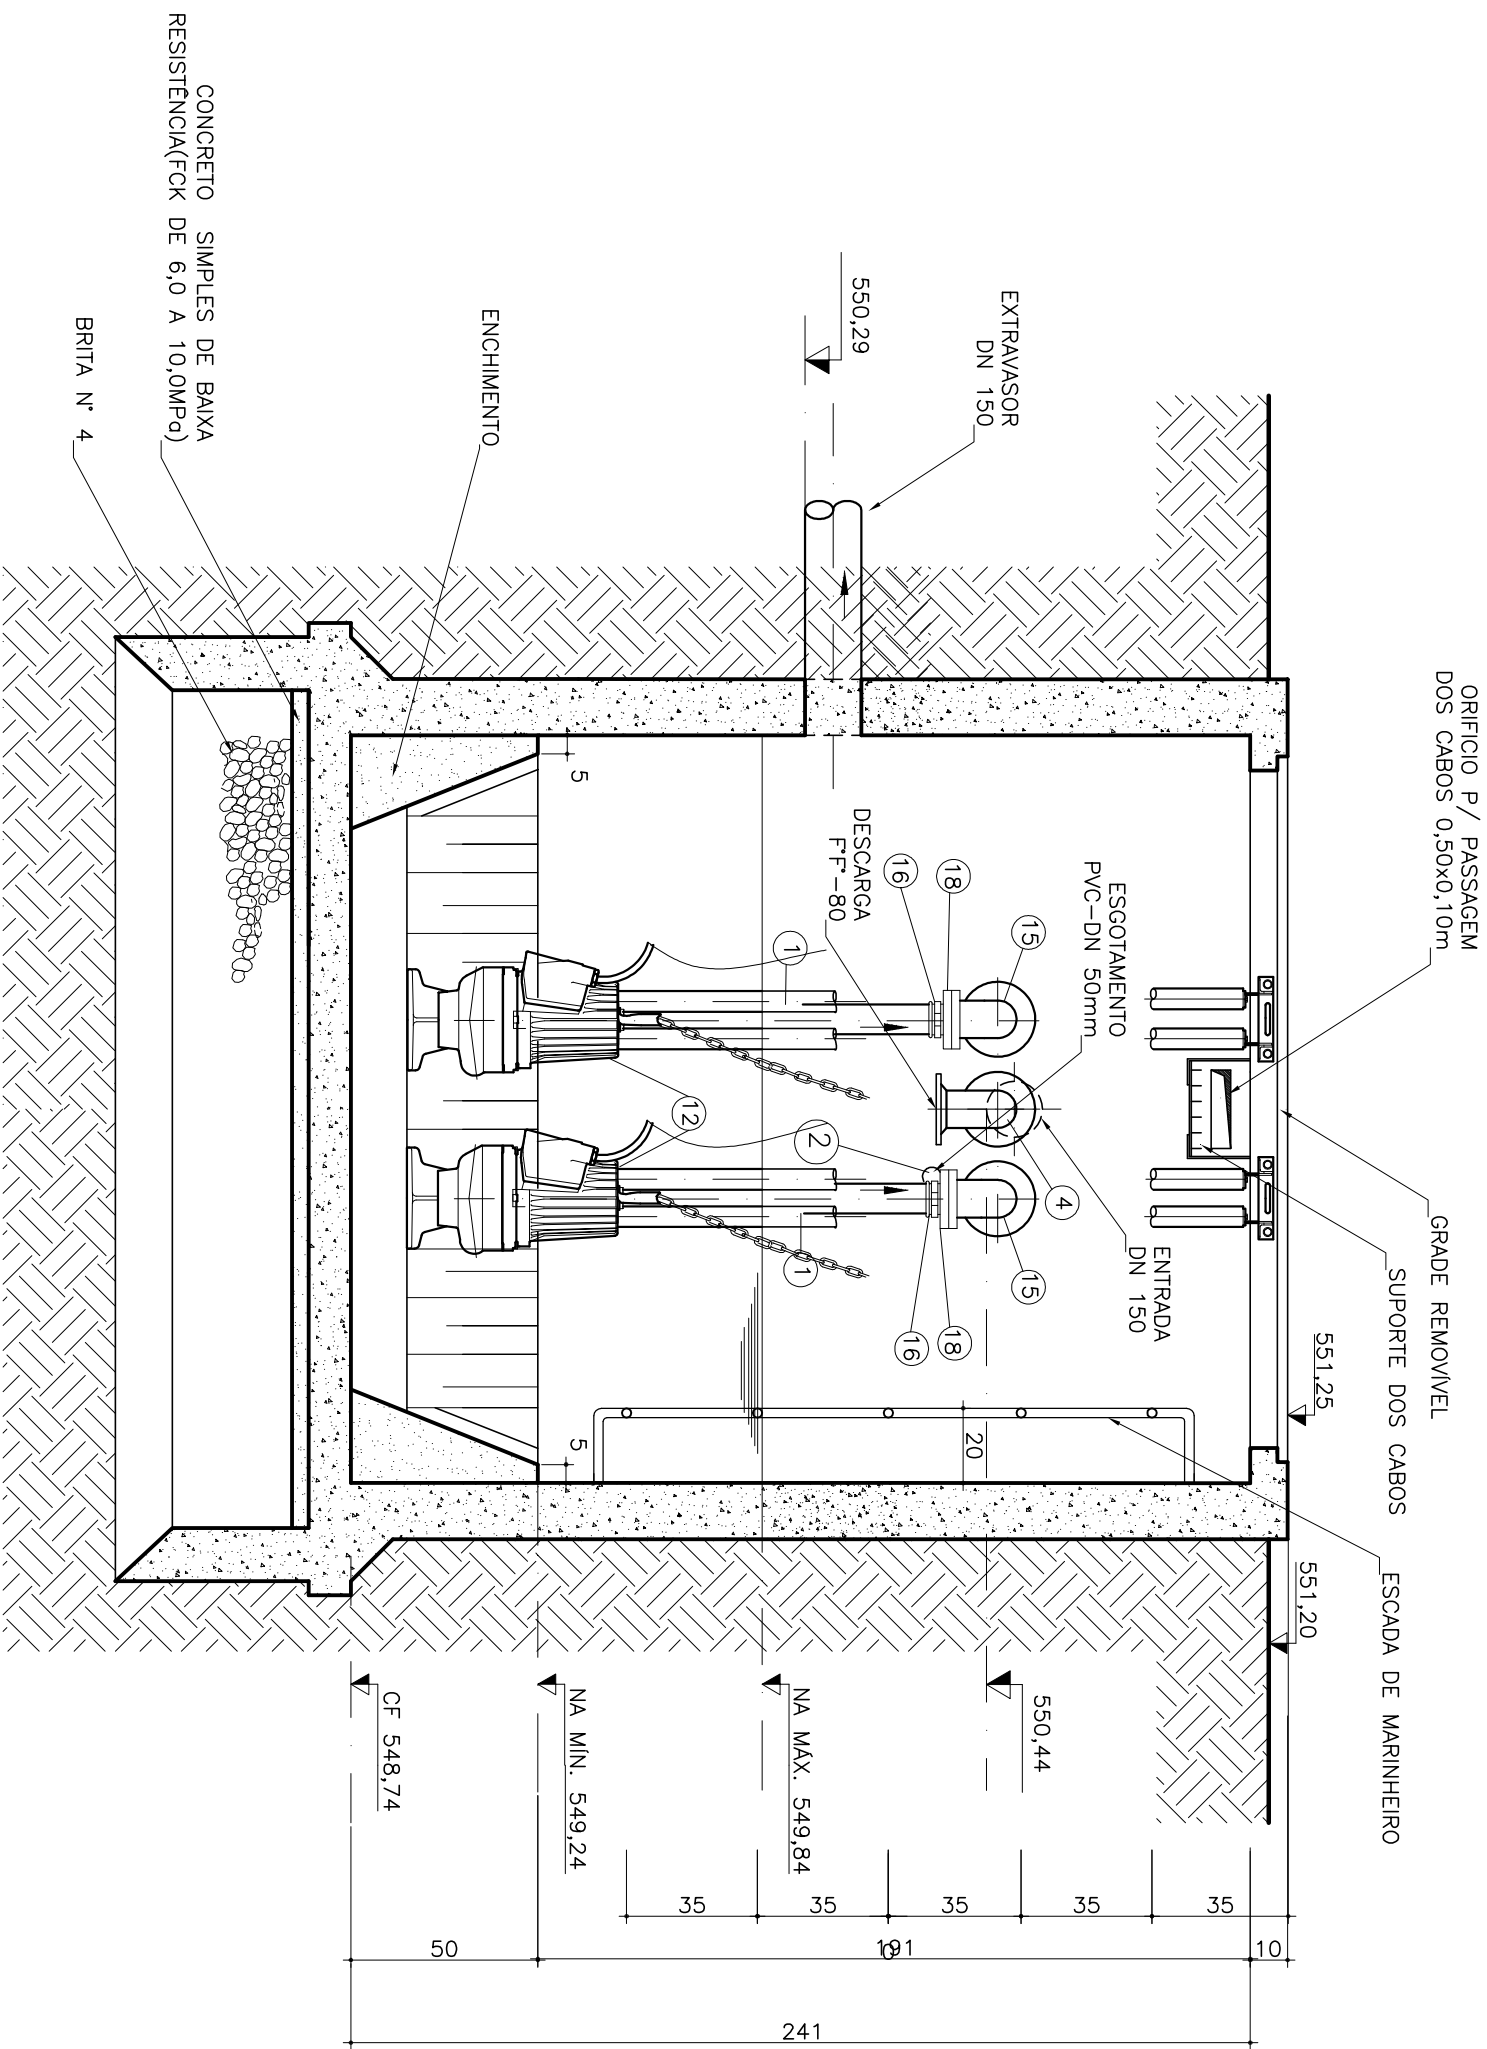

CORTE BB
ESC. 1:20