




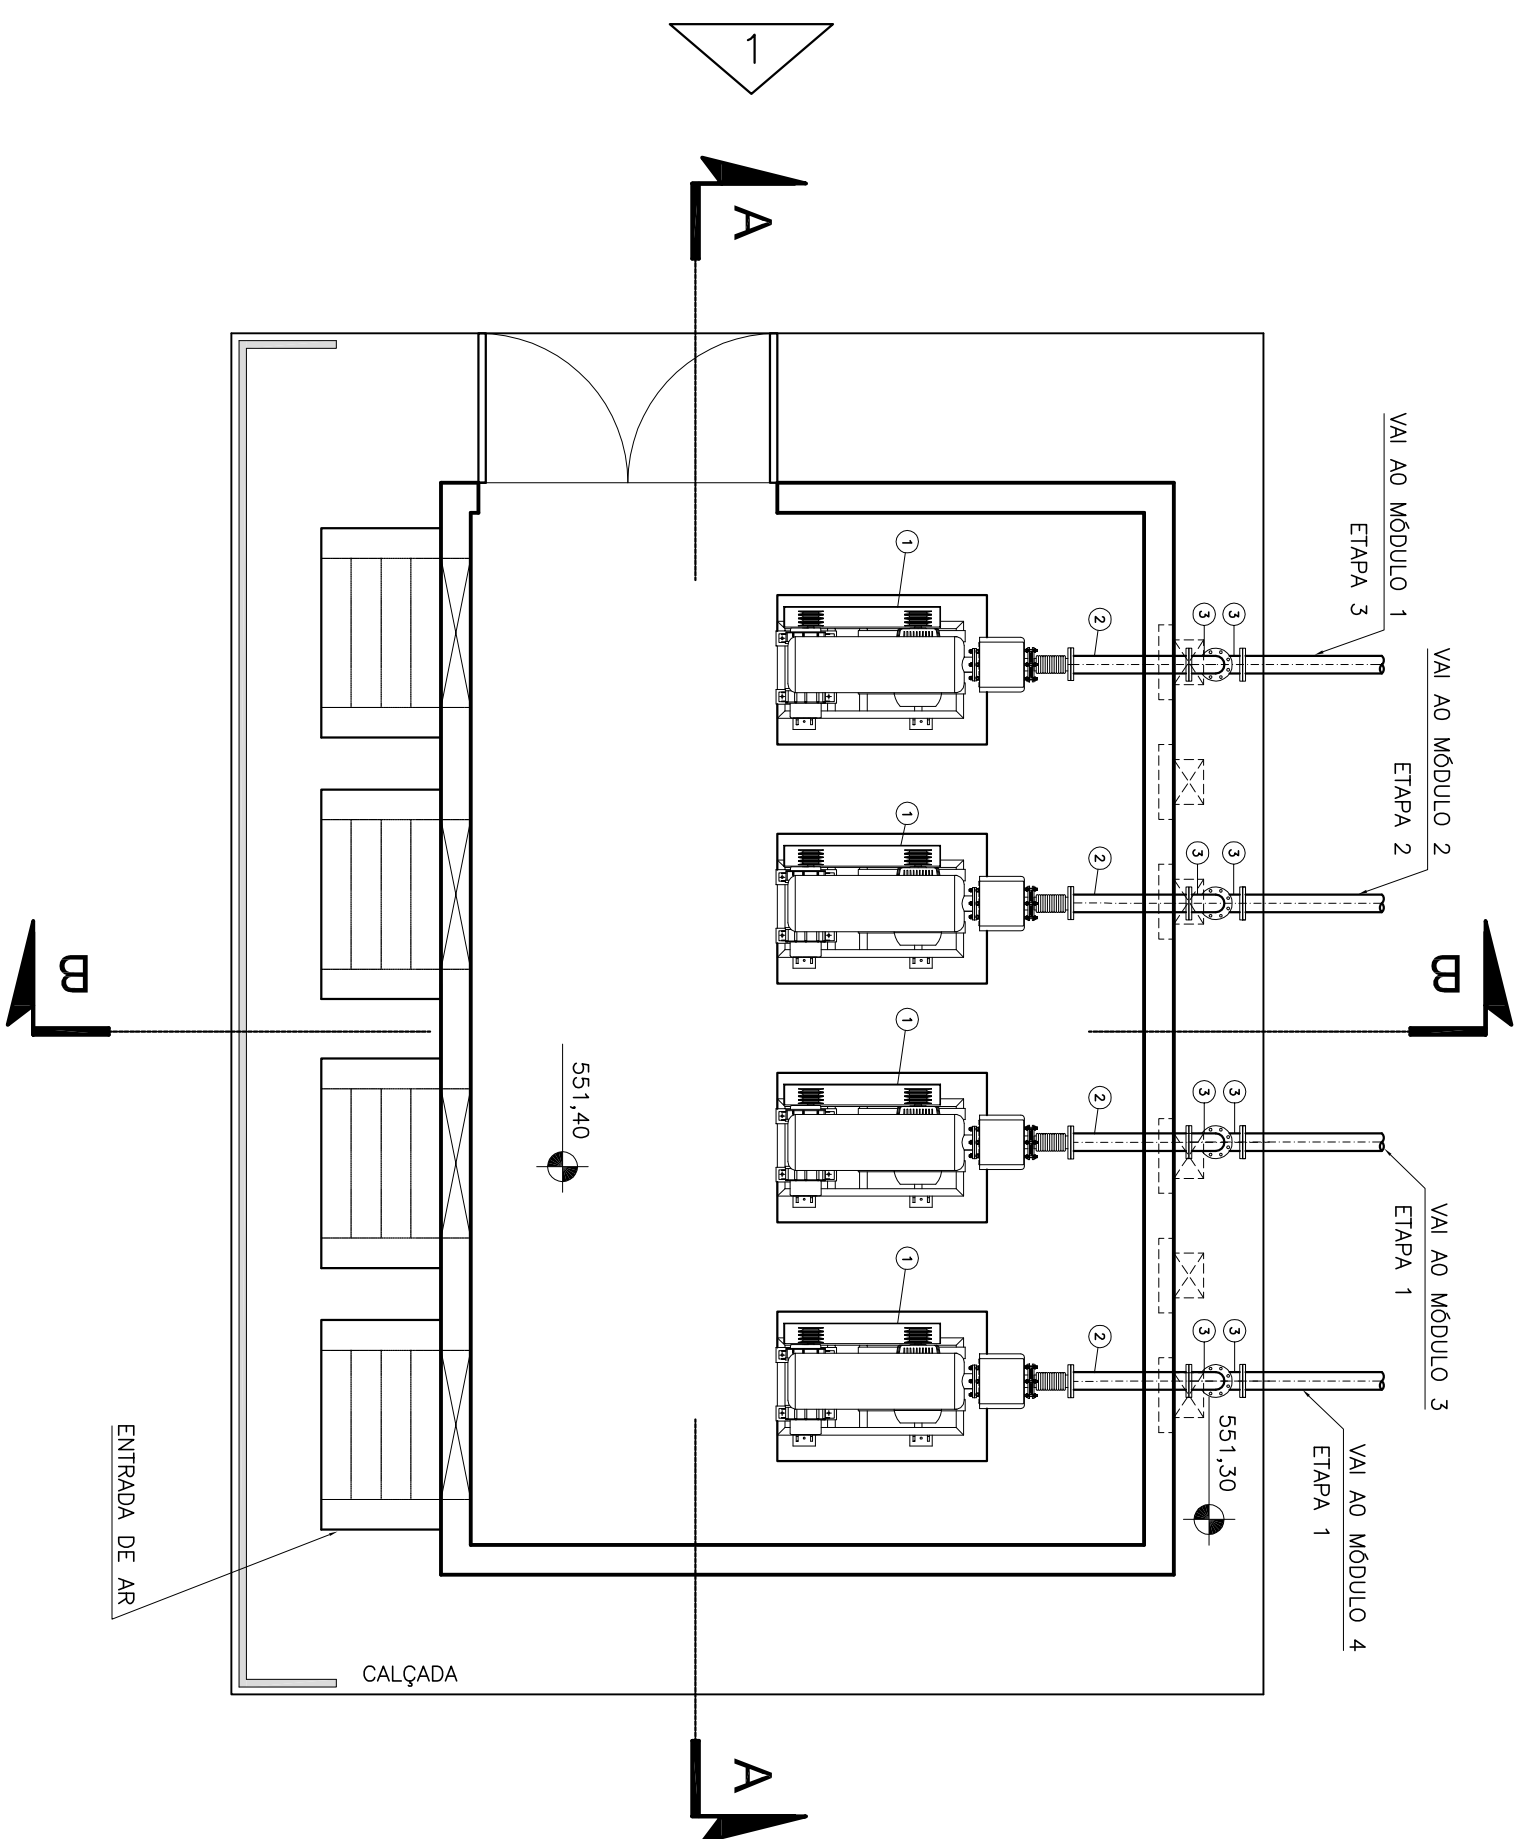

PLANTA

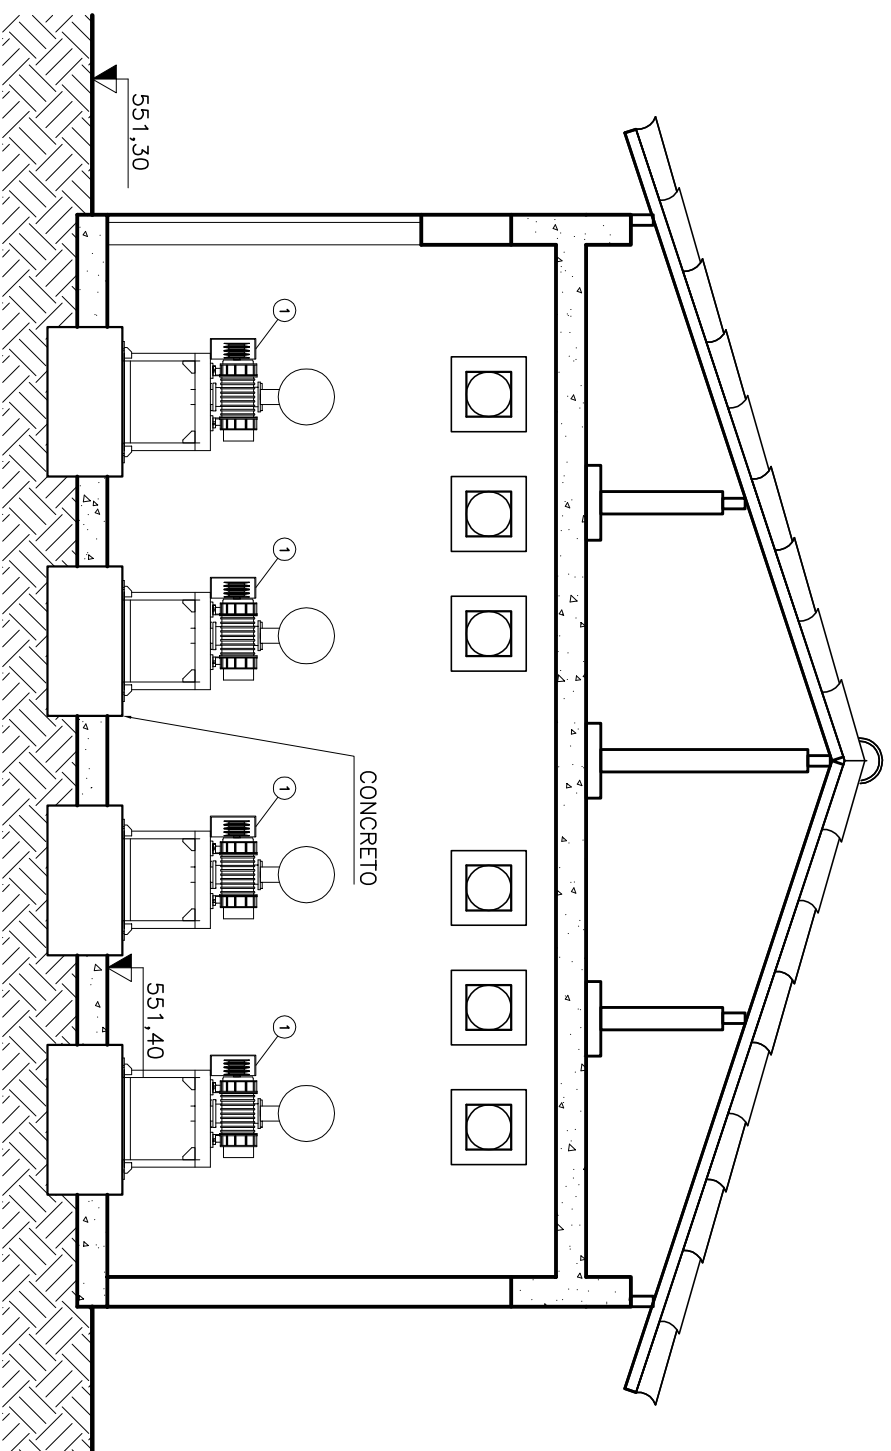

CORTE AA

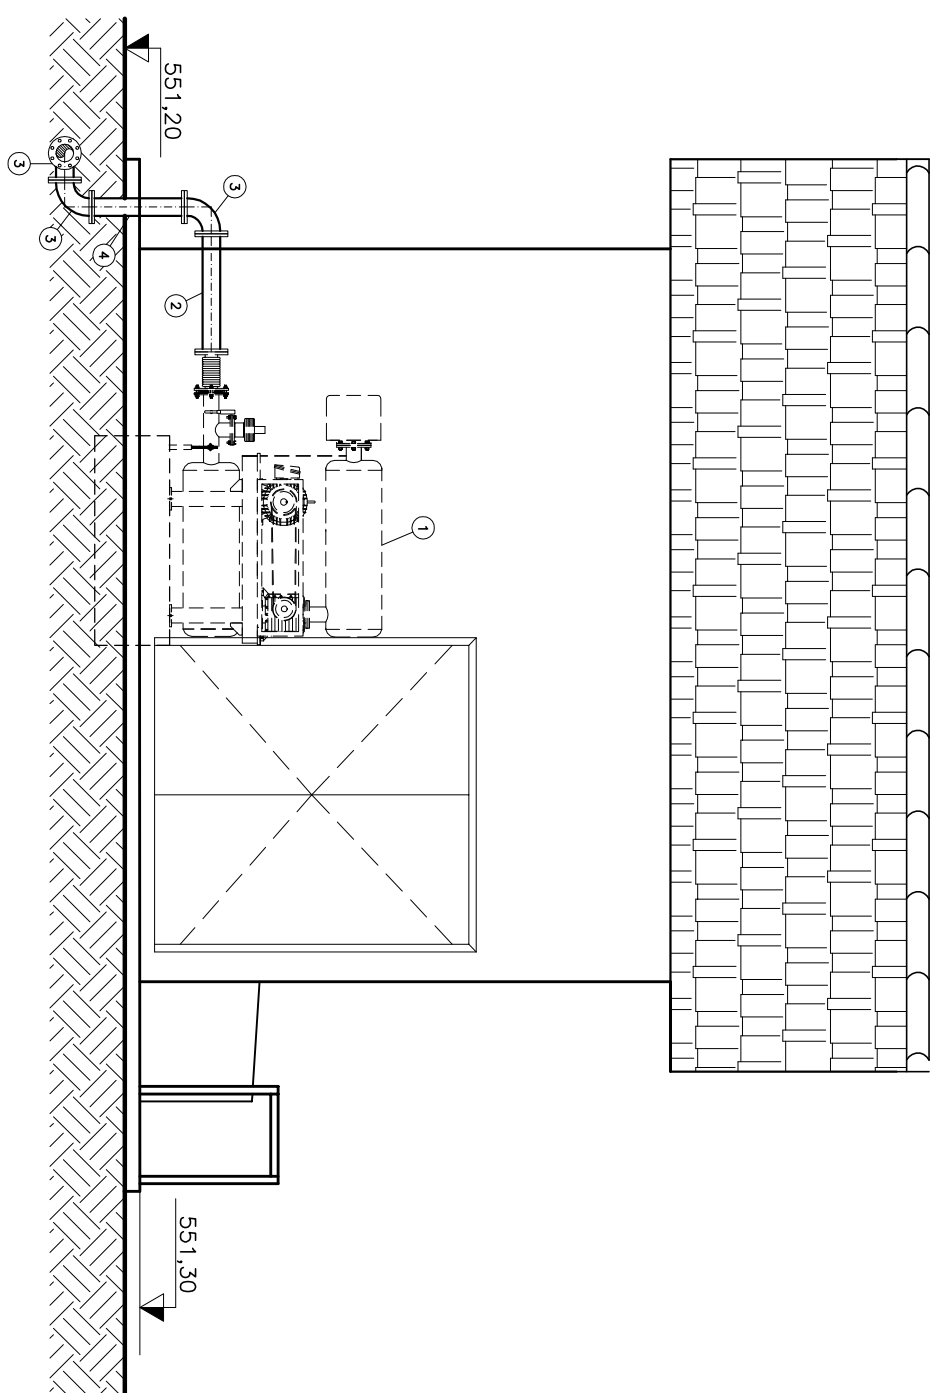


VISTA 1

LISTA DE MATERIAL				
ITEM	QTD.	DESCRIÇÃO	MATERIAL	COMPRI.M. (mm)
01	05	Soprador Med. OMEGA 21P BB 53C -3914 R/PM - 6CV	-	-
02	04	Tubo flangeado DN 100 PN 10	AÇO CARBONO	790
03	08	Curvo 90º com flange DN 100 PN 10	AÇO CARBONO	-
04	04	Tubo flangeado DN 100 PN 10	AÇO CARBONO	620

NOTAS:

- 1 - DIMENSÕES E NÍVEIS EM METRO.
- 2 - O SOPRADOR RESERVA DEVE-Á FICAR NO DEPÓSITO DA CASA DO OPERADOR E, QUANDO NECESSÁRIO, DEVE-Á SER INSTALADO NO LUGAR DO SOPRADOR A SER SUBSTITUÍDO.

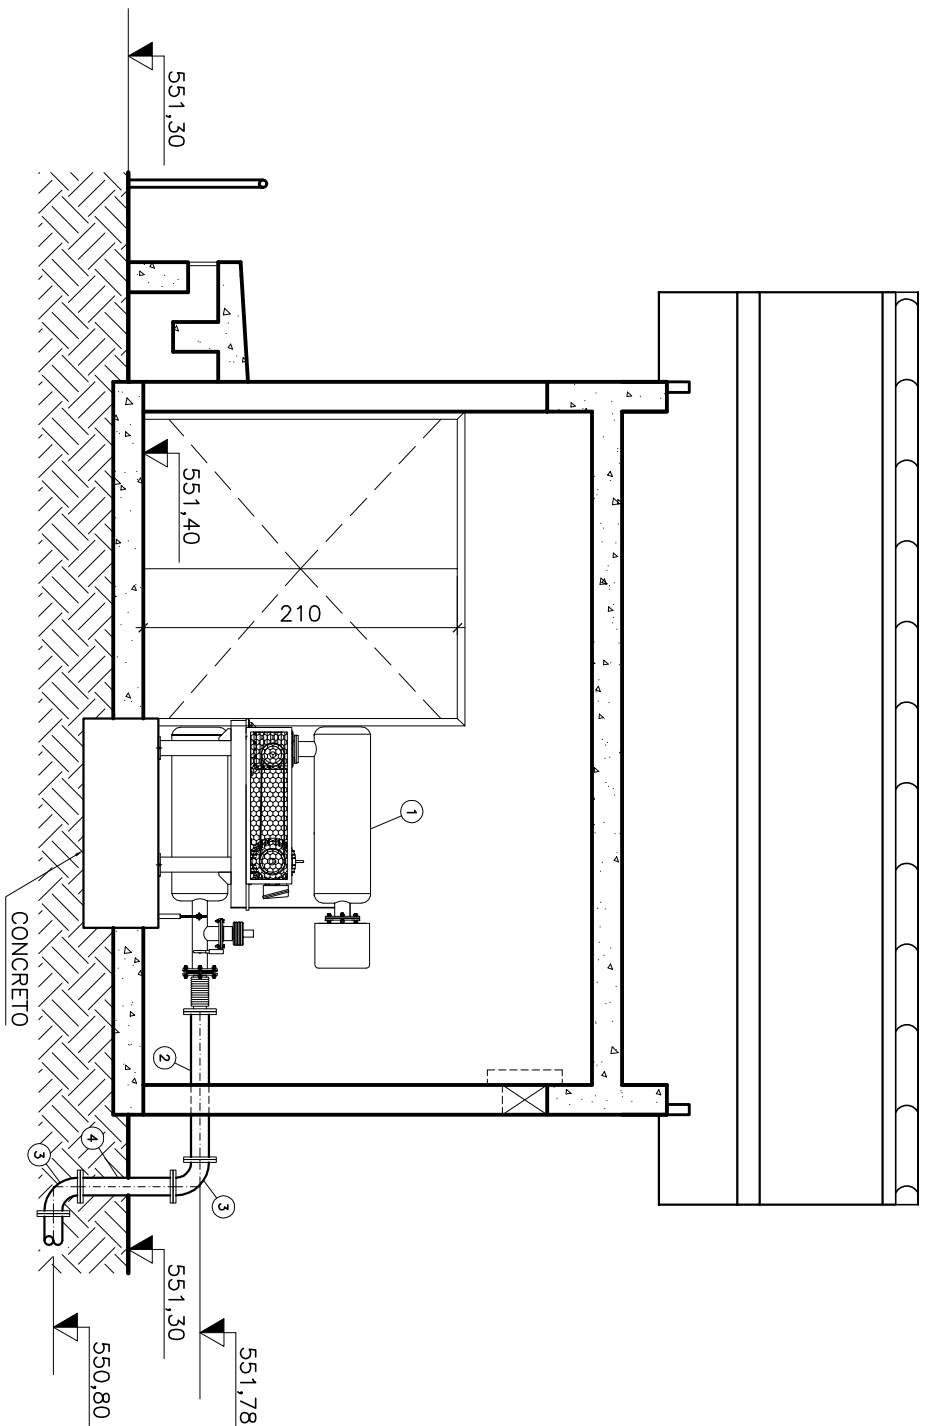[illegible]

CORTÉ BE

MUNICÍPIO: MARECHAL FLORIANO	DISTRITO: SEDE	BAIRRO
NOME DO EMPREENDIMENTO: SISTEMA DE ESGOTAMENTO SANITÁRIO		

TÍTULO: ESTAÇÃO DE TRATAMENTO DE ESGOTO – SOPRADORES
HIDRÁULICA
PLANTA, CORTE AA, CORTE BB E VISTA 1

ESCALA:	FOLHA:	N° CESAN	REV
1/50	01 / 01	A-063-000-92-5-XX-0084	02