
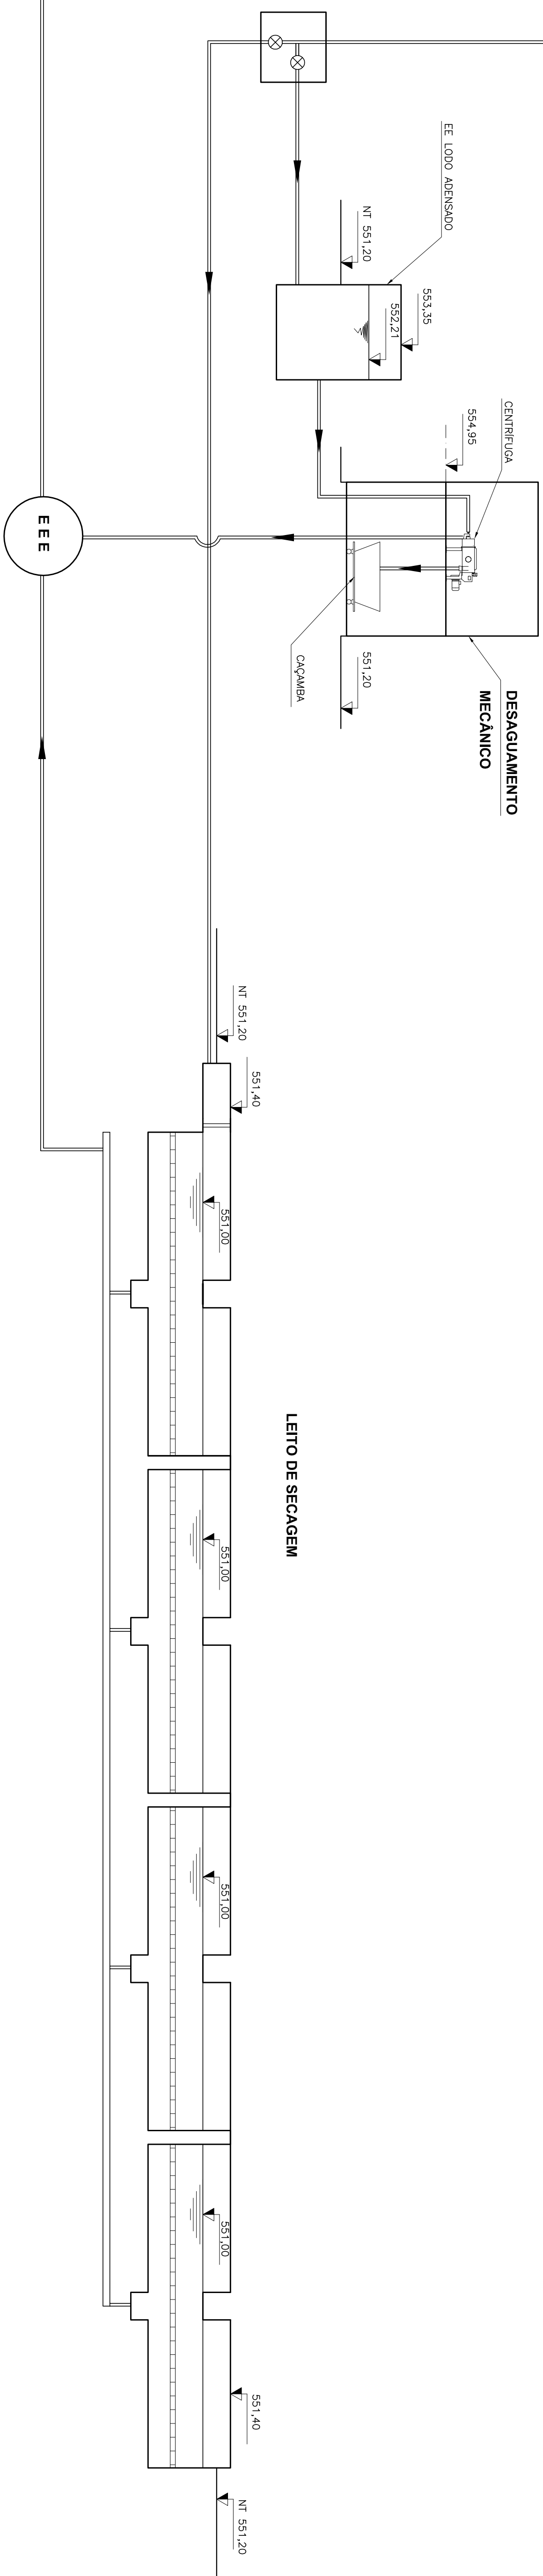
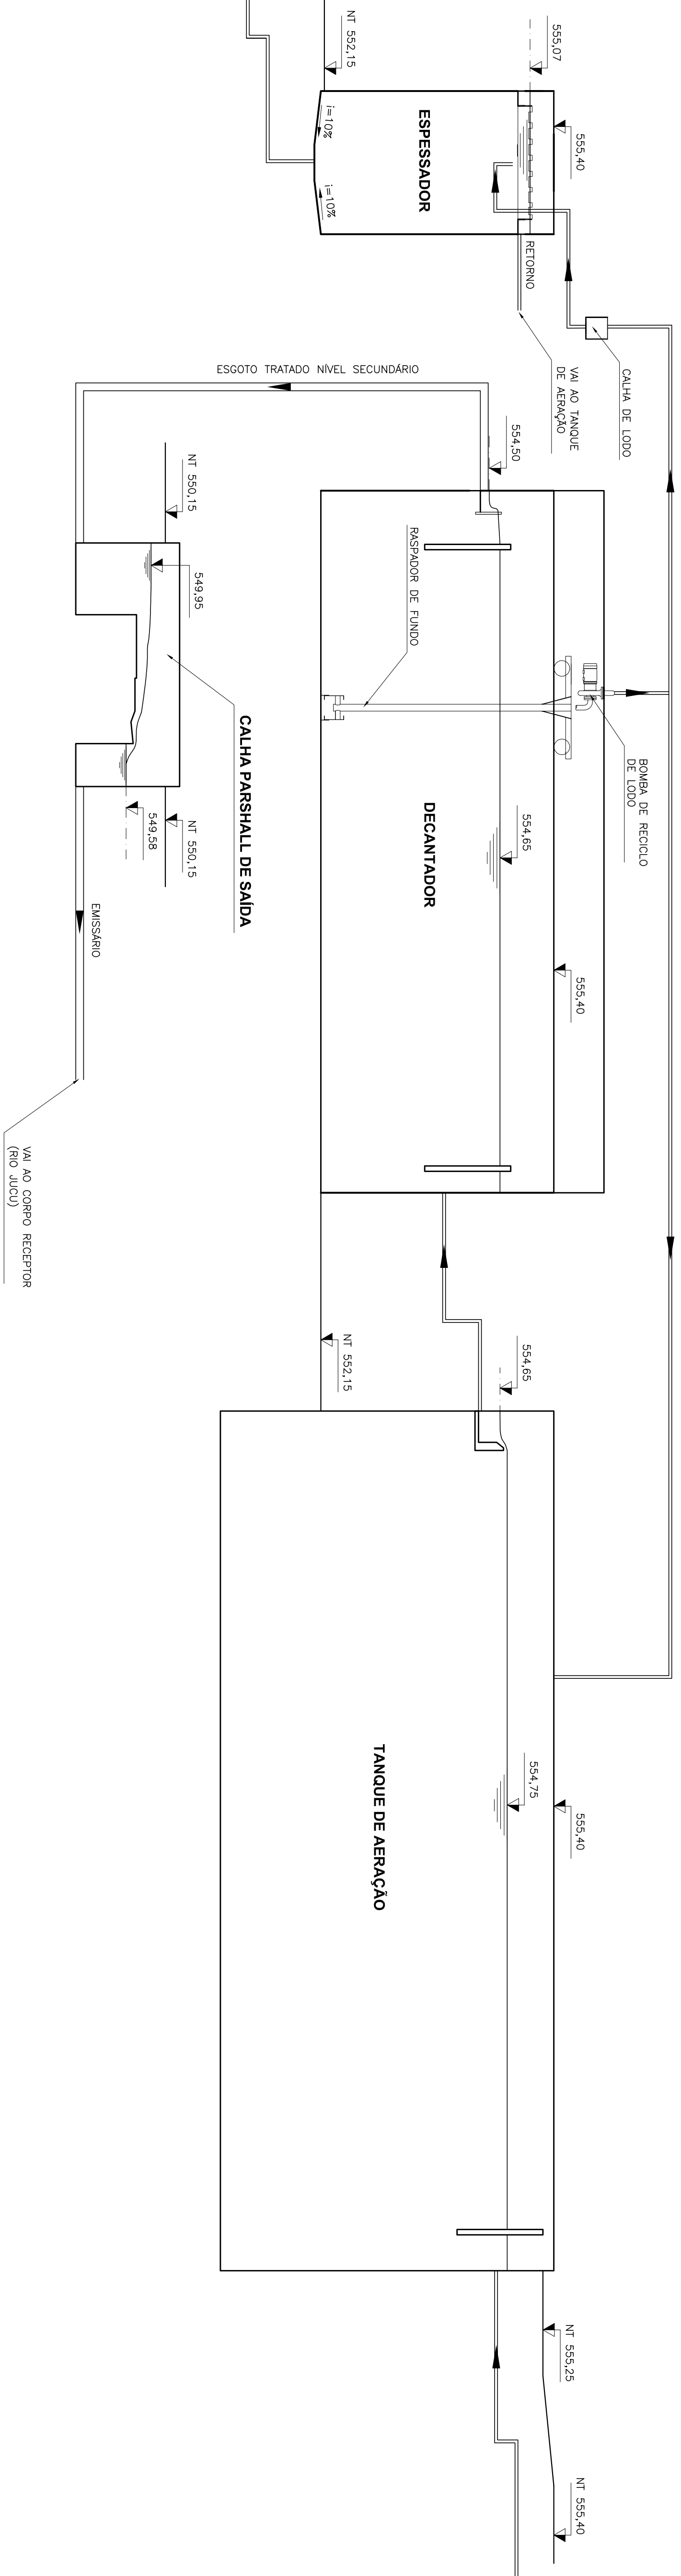


TRATAMENTO PRELIMINAR

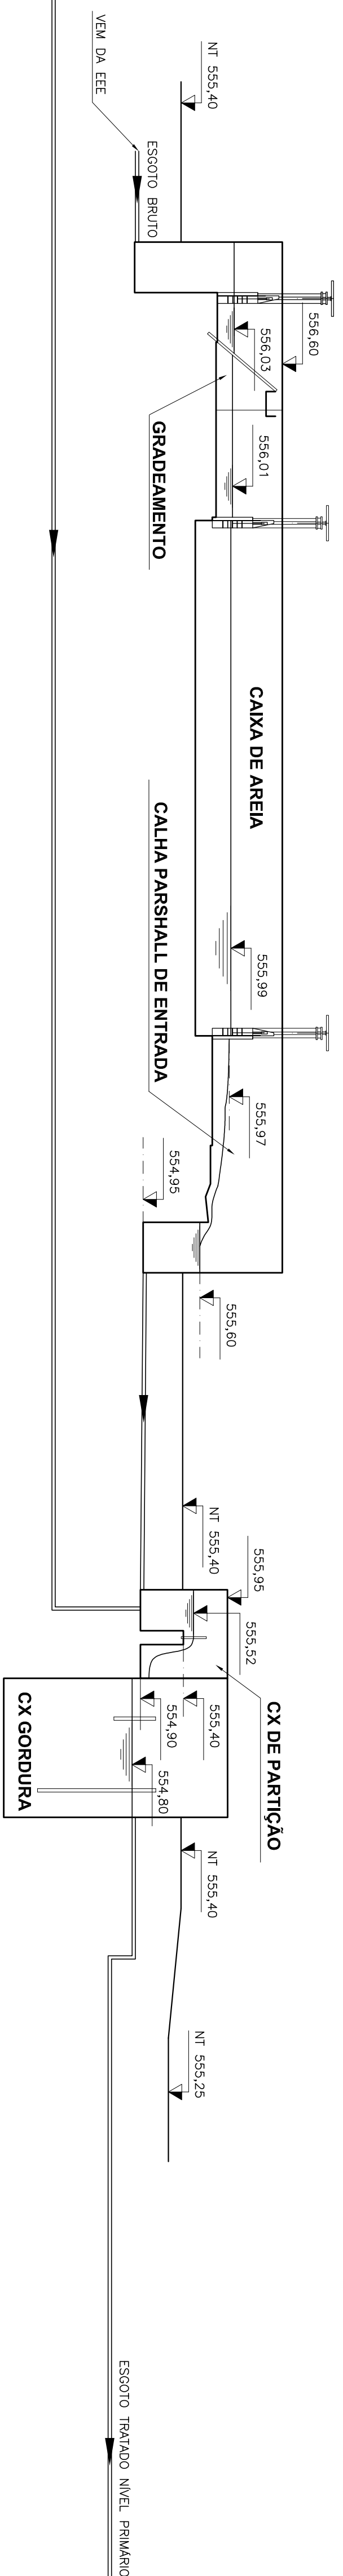

ESTE DESENHO É PROPRIEDADE DA
COMPANHIA ESPÍRITO SANTENSE DE
SANEAMENTO - CESAN E NÃO PODE
SER COPIADO SEM SUA AUTORIZAÇÃO.

[illegible]

CENTRO DE DOCUMENTAÇÃO	
CANCELA E SUBSTITUI O DESENHO NÚMERO:	RECEBIDO: ____/____/____
_____ _____ _____	Nº DOC: _____ ASS: _____
CANCELADO E SUBSTITUI DO PELO DESENHO NÚMERO: _____	APPROVAÇÃO CESAN:
_____ _____ _____	ASS: _____ MATR: _____
_____	UNID: _____ DATA: ____/____/____
ESTA APROVAÇÃO NÃO ISENTA A CONTRATA DA DE SUAS RESPONSABILIDADES LEGAIS.	

[illegible]

EMISSÃO CESAN	DATAS
PROJETADO: _____	
CREA: _____	
DESENHADO: _____	
VERIFICADO: _____	
DIVISÃO: _____	
GERÊNCIA: _____	

MUNICÍPIO: ARECHAL DISTRITO: SEDE		BAIRRO:
NOME DO EMPREENDEDOR: SISTEMA DE ESGOTOAMENTO SANITÁRIO		
TÍTULO: ESTAÇÃO DE TRATAMENTO DE ESGOTO HIDRÁULICA PERFIL HIDRÁULICO		
ESCALA:	FOLHA:	Nº CESAN
SEM ESCALA	01 / 01	A-063-000-92-5-KX-0085
		REV: 00