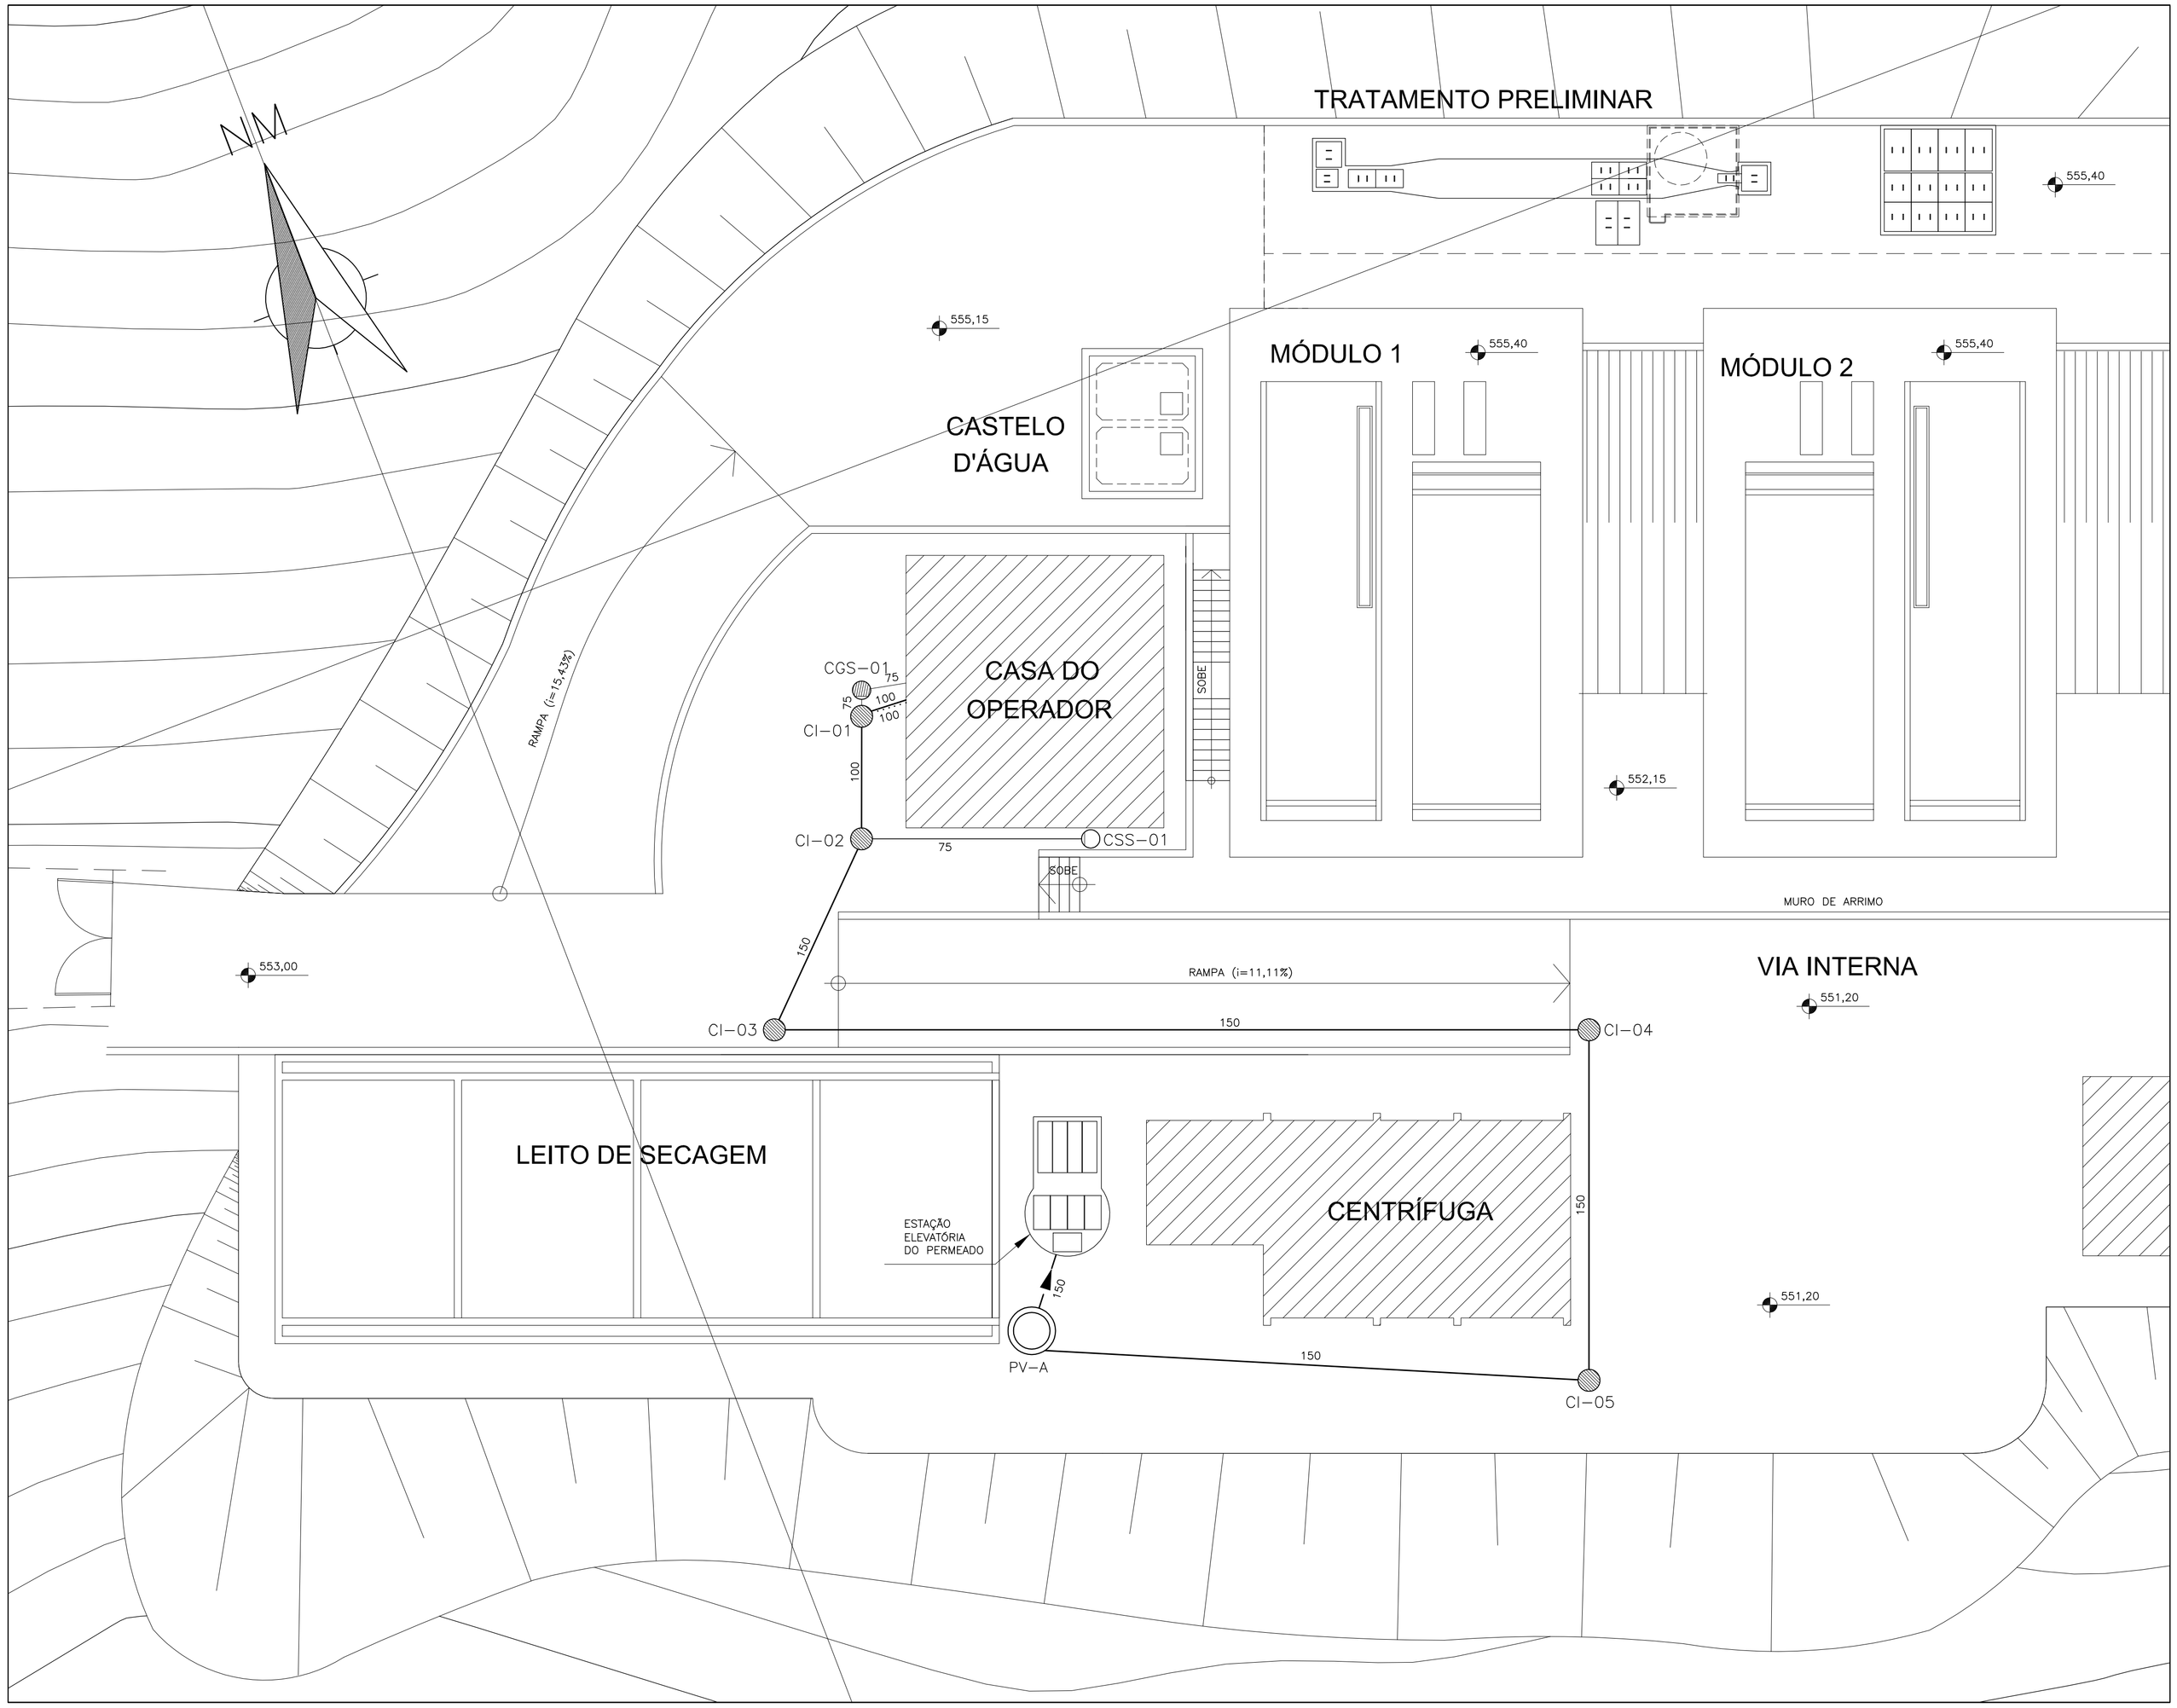

NOTAS:

1– TODA TUBULAÇÃO PARA ESGOTO SERÁ EM PVC SOLDÁVEL PARA ø 40mm E COM PONTA E BOLSA (PBA) PARA ø > 40 mm.

2– DECLIVIDADES MÍNIMAS:
75mm – 3%
100mm – 2%
150mm – 0,7%

SIMBOLOGIAS:

- CAIXA DE INSPEÇÃO ø60cm (CI)
- CAIXA DE GORDURA SIMPLES ø50cm (CGS)
- CAIXA SIFONADA SIMPLES ø50cm (CSS)
- POÇO DE VISITA ø100cm (PV)
- FOSSA ø120cm
- RS RALO SIFONADO
- R RALO SECO 10x10cm
- TUBULAÇÃO DE ESGOTO PRIMÁRIO
- TUBULAÇÃO DE ESGOTO SECUNDÁRIO
- TUBULAÇÃO DE VENTILAÇÃO
- TUBULAÇÃO QUE DESCE
- TUBULAÇÃO QUE SOBE
- TO TUBO OPERCULADO
- CV – COLUNA DE VENTILAÇÃO
- TQ – TUBO DE QUEDA
- VP – VENTILAÇÃO PRIMÁRIA
- TG – TUBO DE GORDURA
- VG – VENTILAÇÃO DE GORDURA
- TS – TUBO DE ESGOTO SECUNDÁRIO
- VS – VENTILAÇÃO SECUNDÁRIA

ESTE DESENHO É PROPRIEDADE DA COMPANHIA ESPÍRITO SANTENSE DE SANEAMENTO – CESAN E NÃO PODE SER COPIADO SEM SUA AUTORIZAÇÃO.

NÚMEROS	TÍTULOS	Nº	LOCAL	DISCRIMINAÇÃO	DES.	DIV.	GER.	DATA
PRINCIPAIS DESENHOS DE REFERÊNCIA		REVISÃO						

CANCELA E SUBSTITUI O DESENHO NÚMERO:

CANCELADO E SUBSTITUÍDO PELO DESENHO NÚMERO:

CENTRO DE DOCUMENTAÇÃO
RECEBIDO: __/__/__
Nº DOC.: _____ ASS.: _____
APROVAÇÃO CESAN:
ASS.: _____ MATR.: _____
UNID.: _____ DATA: __/__/__
ESTA APROVAÇÃO NÃO ISENTA A CONTRATADA DE SUAS RESPONSABILIDADES LEGAIS.

EMITENTE: Etep Consultoria, Gerenciamento e Serviços

PROJETADO:	COORDENADOR:
ARTUR AUGUSTO OLIVEIRA NEVES	ENG° LINEU RODRIGUES ALONSO
CREA: 200342327–3 REGIÃO:	CREA: 44268/D REGIÃO: SP
DESENHO: Tatiana Pimenta	Nº DES. PROJETISTA: 0876.DS.03.H.016/00
DATA: 06/10/2010	

RESPONSÁVEL TÉCNICO: ENG° LINEU RODRIGUES ALONSO
CREA: 44268/D REGIÃO: SP ART Nº: 20100071247 DATA: 02/08/2010

EMISSÃO CESAN	DATAS
PROJETADO:	
CREA:	
DESENHADO:	
VERIFICADO: ETEP ENG° NESTOR GORZA JUNIOR	
DIVISÃO: ENG° NESTOR GORZA JUNIOR	
GERÊNCIA: ENG° SANDRA SILY	

CESAN

MUNICÍPIO: **MARECHAL FLORIANO** DISTRITO: **SEDE** BAIRRO:

NOME DO EMPREENDIMENTO: **SISTEMA DE ESGOTAMENTO SANITÁRIO**

TÍTULO: **ESTAÇÃO DE TRATAMENTO DE ESGOTO – IMPLANTAÇÃO**
REDE AUXILIAR – ESGOTO
PLANTA

ESCALA:	FOLHA:	Nº CESAN	REV:
1/100	01 / 01	A–063–000–92–5–XX–0090	00