


1 - DIMENSÕES EM CENTÍMETROS E NÍVEIS EM METROS
2 - PARA REDE DE ÁGUA POTÁVEL VER DES A-063-00

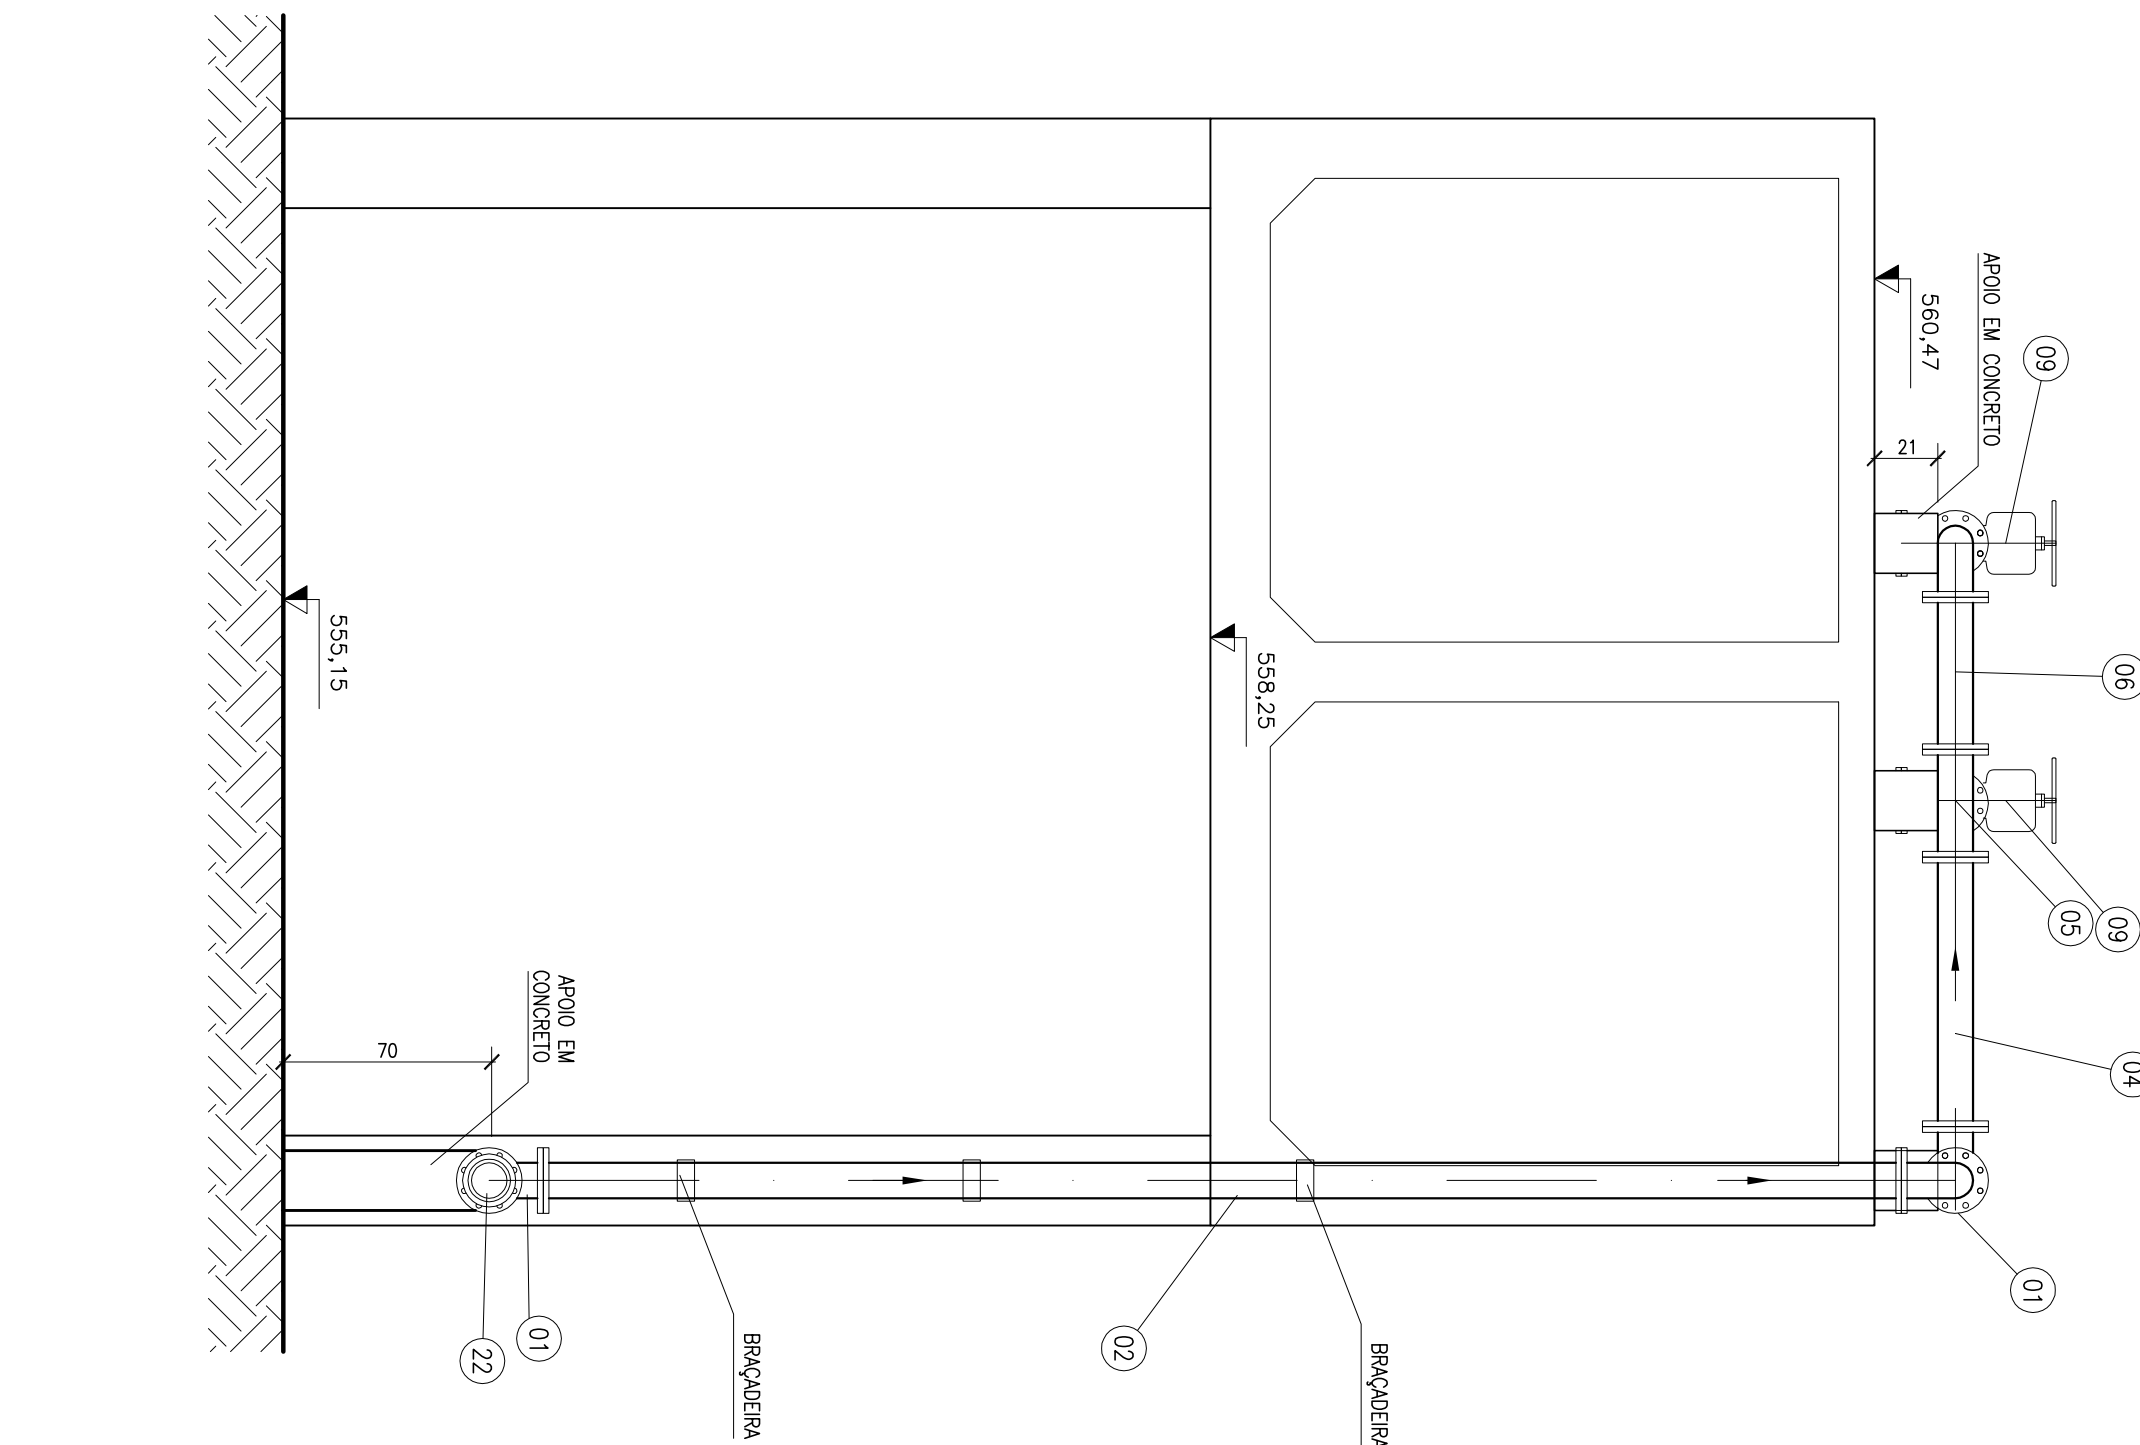

VISIA 4