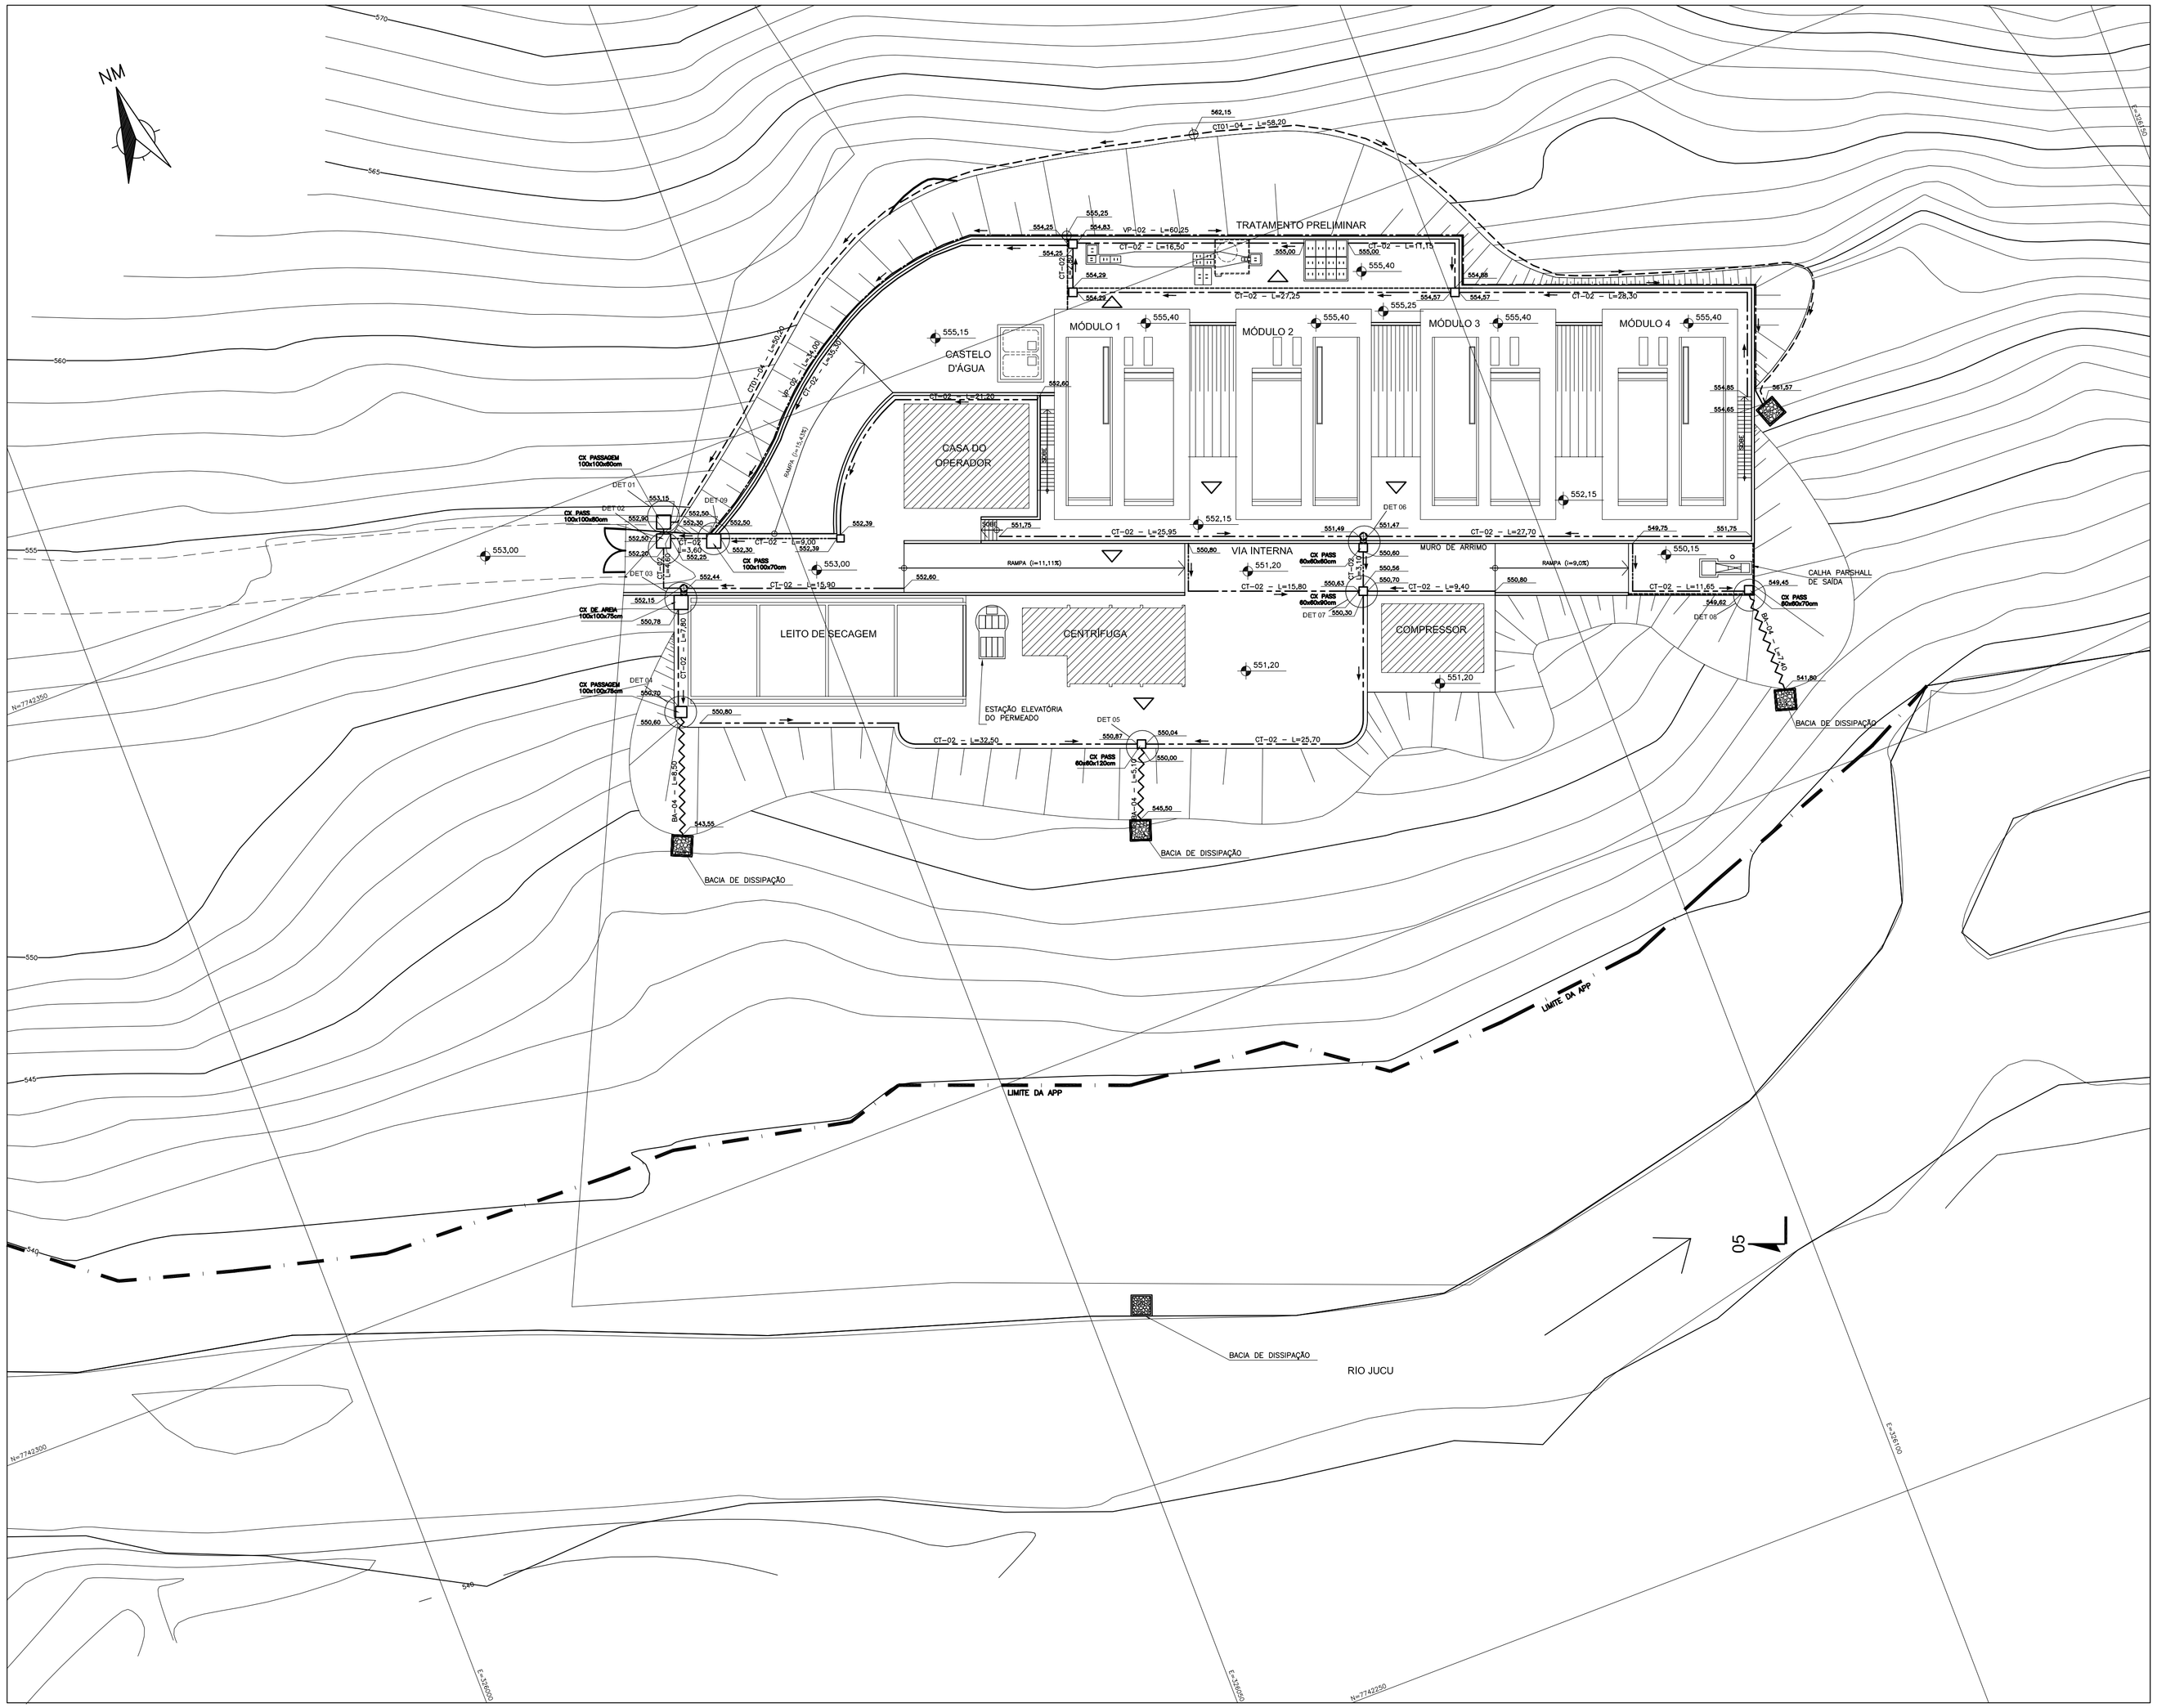

LEGENDA:

- CERCA LIMITE
- LIMITE DA APP
- CANALETA TIPO 1 (CRISTA) - CT01 - TRAPEZOIDAL 50x100x25(h)cm
- CANALETA TIPO 2- CT02 - QUADRADA 40x40cm
- VALETA DE PROTEÇÃO - VP - MEIA CANA Ø 30cm (JUNTO AO MURO DE ARRIMO)
- DESCIDA DE ÁGUA
- CAIXA DE AREIA (CxLxH cm)
- CAIXA DE PASSAGEM (CxLxH cm)
- ESCOAMENTO SUPERFICIAL
- SENTIDO DE FLUXO
- XXX,XX — COTA DE FUNDO DE CANALETA

NOTAS:

1 – DIMENSÕES E NÍVEIS EM METROS.

2 – NÍVEIS INDICADOS NOS PLATÔS CORRESPONDEM AO NÍVEL ACABADO.

ESTE DESENHO É PROPRIEDADE DA COMPANHIA ESPÍRITO SANTENSE DE SANEAMENTO – CESAN E NÃO PODE SER CÓPIADO SEM SUA AUTORIZAÇÃO.

NÚMEROS	TÍTULOS	N°	LOCAL	DISCRIMINAÇÃO	DES.	DIV.	GER.	DATA
PRINCIPAIS DESENHOS DE REFERÊNCIA		REVISÃO						

CANCELA E SUBSTITUI O DESENHO NÚMERO:

CANCELADO E SUBSTITUÍDO PELO DESENHO NÚMERO:

CENTRO DE DOCUMENTAÇÃO

RECEBIDO: / /

N° DOC.: ASS.:

APROVAÇÃO CESAN:

ASS.: MATR.:

UNID.: DATA: / /

ESTA APROVAÇÃO NÃO ISENTA A CONTRATADA DE SUAS RESPONSABILIDADES LEGAIS.

EMITENTE: Etep Consultoria, Gerenciamento e Serviços

PROJETADO:	COORDENADOR:
ARTUR AUGUSTO OLIVEIRA NEVES	ENG° LINEU RODRIGUES ALONSO
CREA: 200342327–3 REGIÃO:	CREA: 44268/D REGIÃO: SP
DESENHO: Tatiana Pimenta	N° DES. PROJETISTA: 0876.DS.03.H.025/00
DATA: 06/10/2010	

RESPONSÁVEL TÉCNICO: ENG° LINEU RODRIGUES ALONSO

CREA: 44268/D REGIÃO: SP ART N°: 20100021248 DATA: 02/08/2010

EMISSÃO CESAN	DATAS
PROJETADO:	
CREA:	
DESENHADO:	
VERIFICADO: ETEP / ENG° NESTOR GORZA JUNIOR	
DIVISÃO: ENG° NESTOR GORZA JUNIOR	
GERÊNCIA: ENG° SANDRA SILY	

CESAN

MUNICÍPIO: MARECHAL FLORIANO DISTRITO: SEDE BAIRRO:

NOME DO EMPREENDIMENTO: SISTEMA DE ESGOTAMENTO SANITÁRIO

TÍTULO: ESTAÇÃO DE TRATAMENTO DE ESGOTO
DRENAGEM
PLANTA

ESCALA:	FOLHA:	N° CESAN	REV:
1/250	01 / 04	A–063–000–92–5–XX–0099	00