



DETAILHE 01

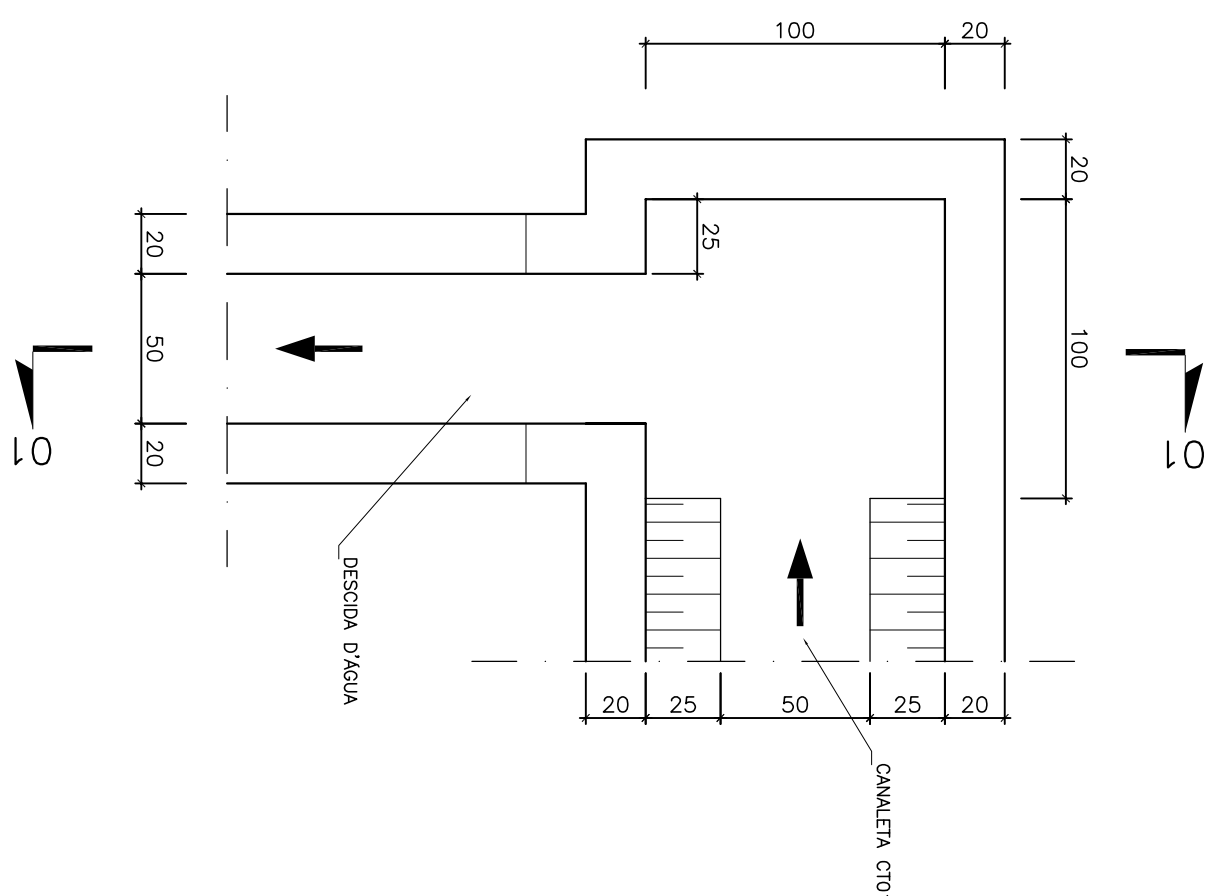


PLANTA

DETAILHE 02

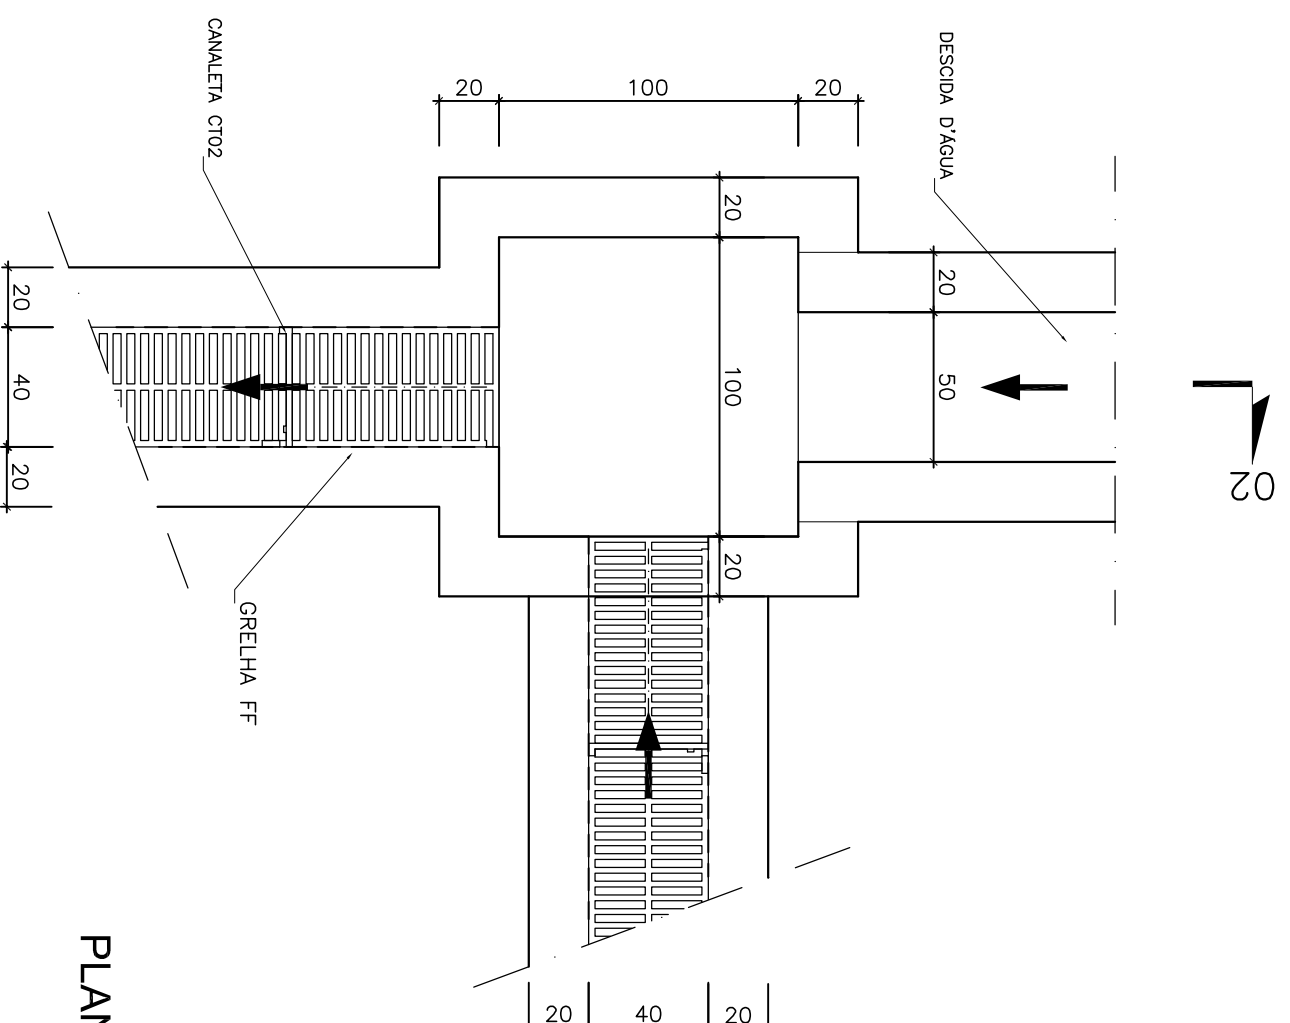

PLANTA


DETAHLHE 03

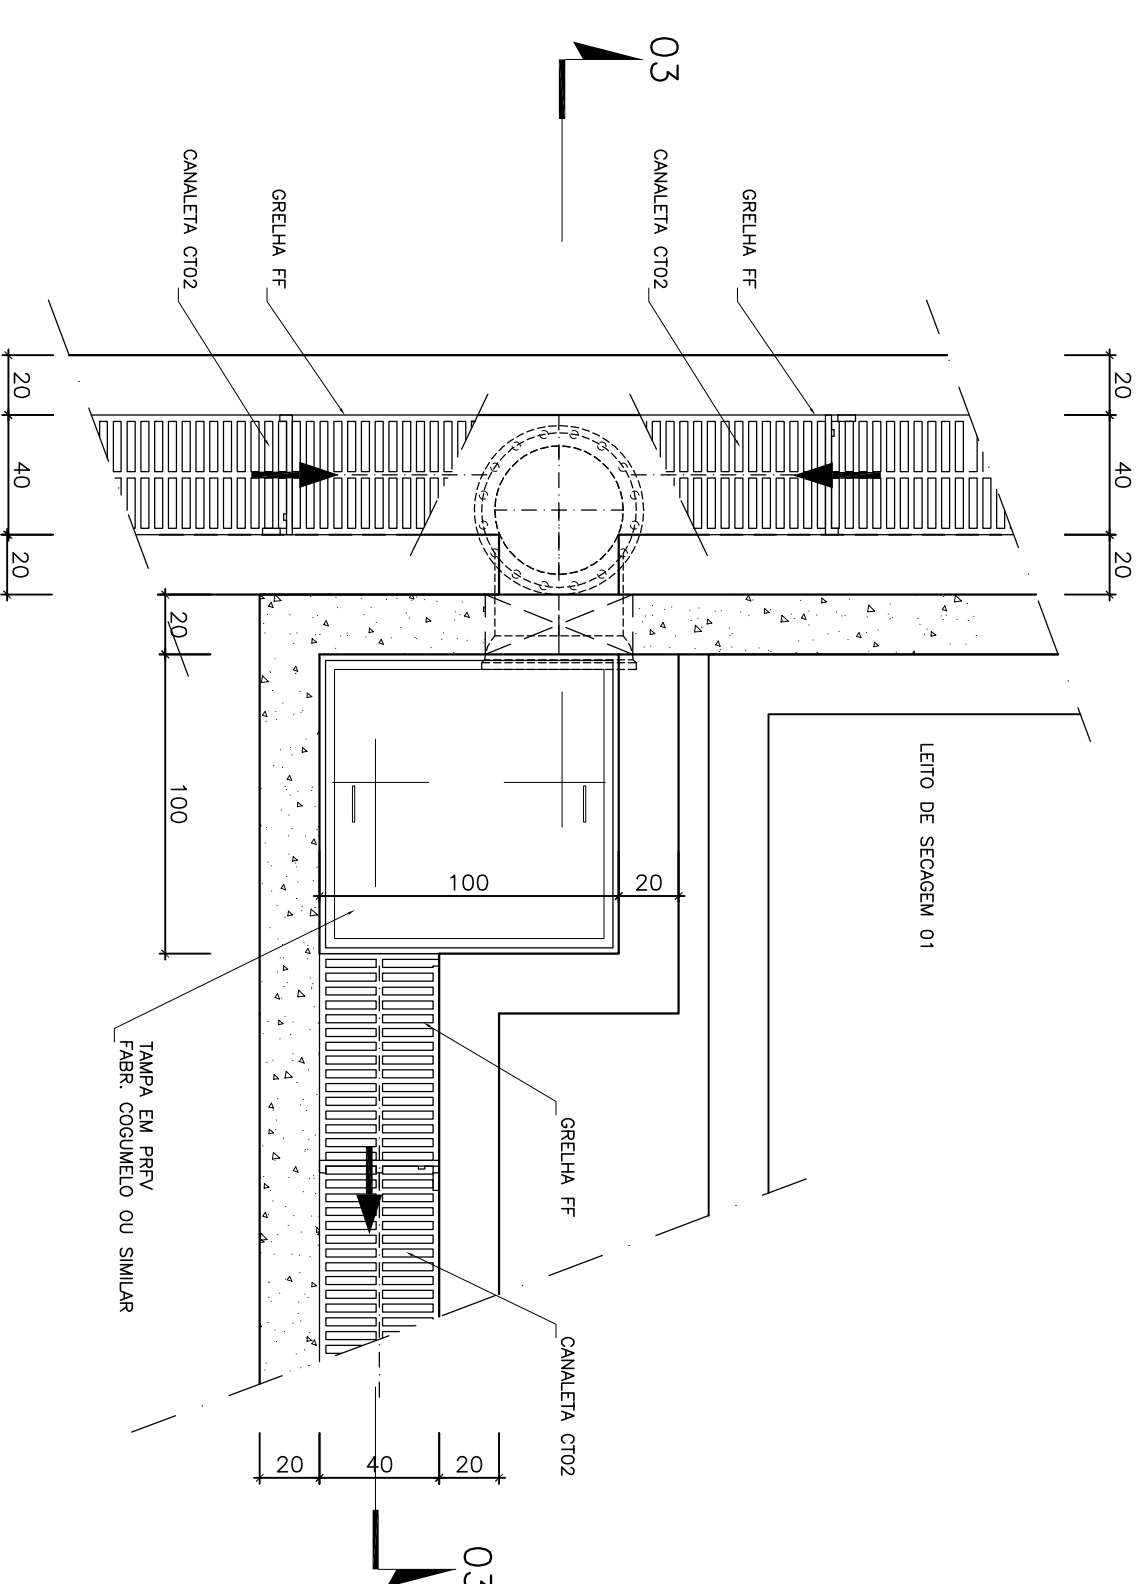


PLANTA

ITEM	MAT.	PN	DN	dn	CÓDIGO	DESCRIÇÃO	COMPRIM. (mm)	QUANT.
1	Ferro	10	400	=	TP10	Tubo com flange e ponta	800	1
2	Ferro	=	400	=	C90A25	Curva 90º com bolinas 3/5	=	1


CORTE 01

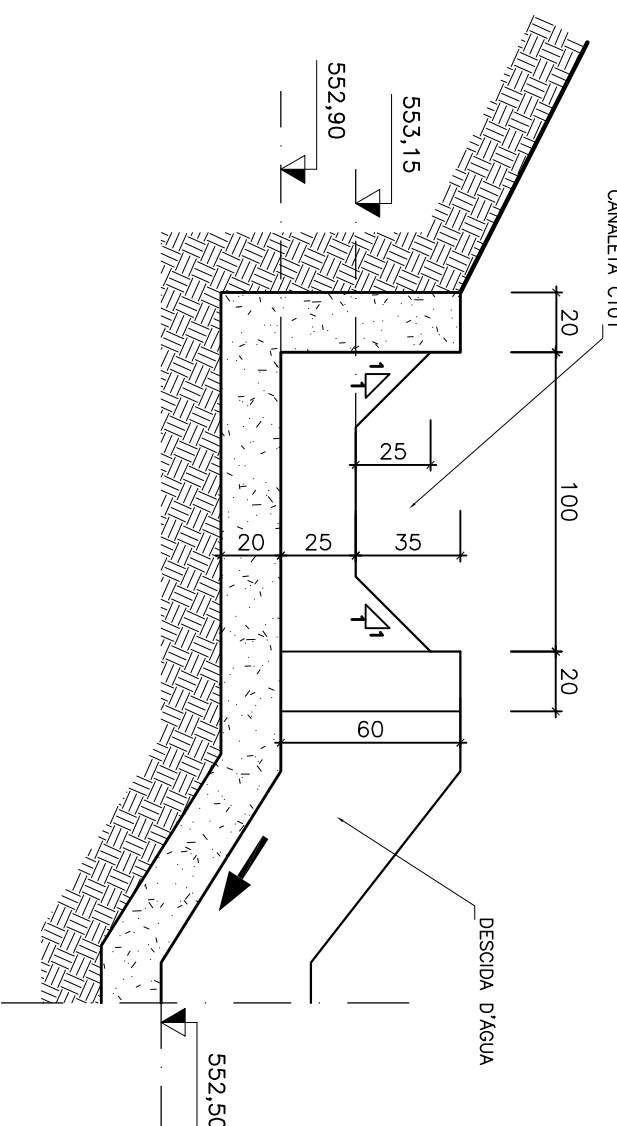

CORTE 02

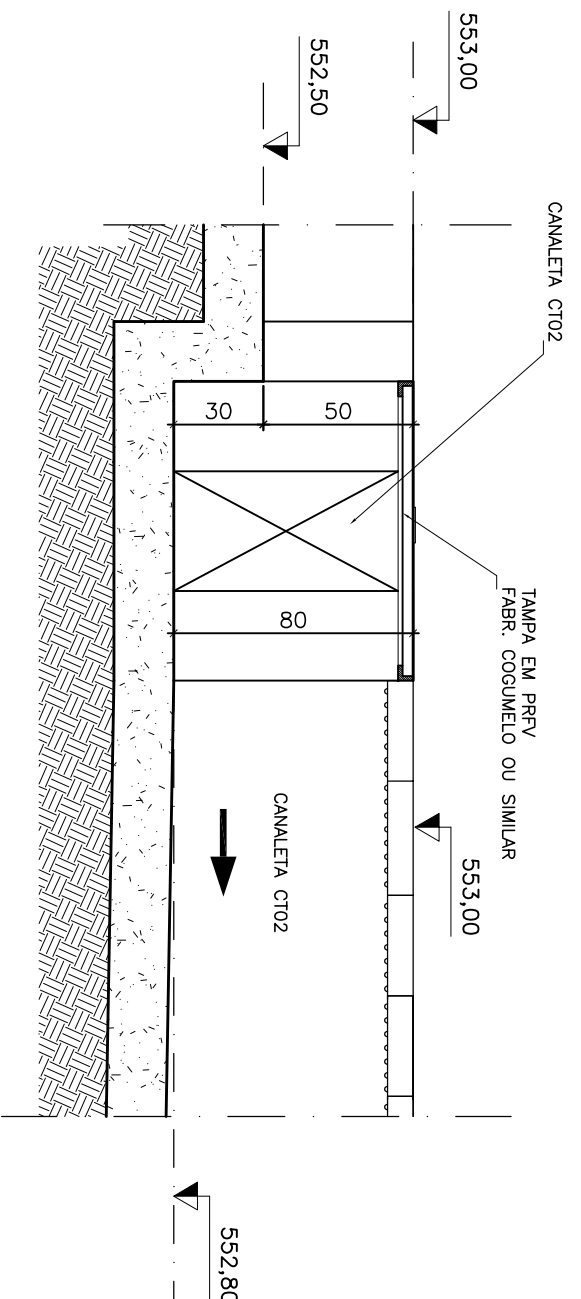

CORTE 03

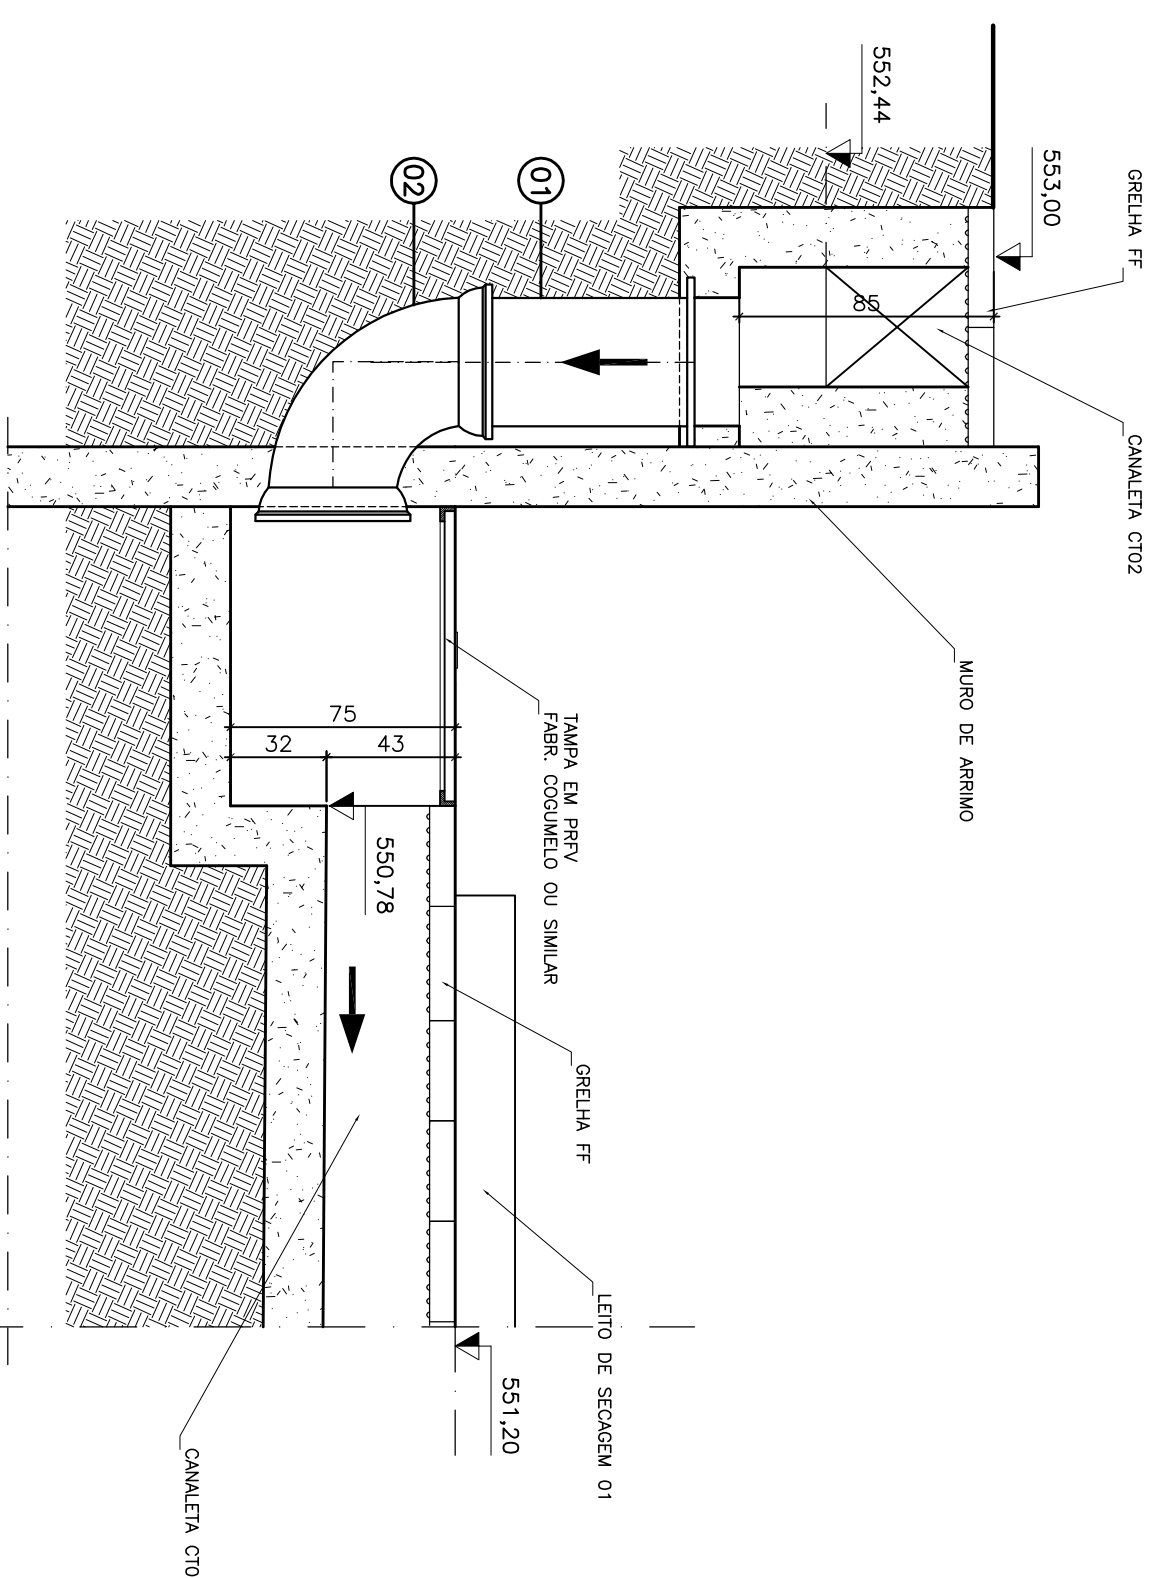

ESTE DESENHO É PROPRIEDADE DA
COMPANHIA ESPÍRITO SANTENSE DE
SANEAMENTO - CESAN E NÃO PODE
SER COPIADO SEM SUA AUTORIZAÇÃO.

[illegible]

CENTRO DE DOCUMENTAÇÃO	
CANCELA E SUBSTITUI O DESENHO NÚMERO:	RECEBIDO: ____/____/____ Nº DOC.: ____ ASS.: _____
CANCELADO E SUBSTITUÍDO PELO DESENHO NÚMERO:	APPROVAÇÃO CESAN: ASS.: _____ MATR.: _____ UNID.: _____ DATA: ____/____/____
ESTA APROVAÇÃO NÃO ISENTA A CONTRATAÇÃO DE SUAS RESPONSABILIDADES LEGAIS.	

EMITENTE:  Estep Consulting, Development & Services	
PROLEEDMO:	COORDINADOR:
_____ AMAR AUGUSTO OLIVERA VARELA CREF: 200042620 REGIMO: ____ DESENIHO: ____ Tercera Promesa DATA: ____ 09/10/2010 ____	_____ ENRI LUNEI ROSSIGLIES ALONSO CREF: 44268/D REGIMO: SP Nº DES. PROLEEDMO: 0876.DS.03.H.026/00
RESPONSABLE TÉCNICO:	ENRI LUNEI ROSSIGLIES ALONSO
CREF: 44268/D REGIMO: SP	Nº 201007232/DADA: 02/09/2010

EMISSÃO: CESAN	DATAS
PROJEITADO: _____	
CREA: _____	
DESENHADO: _____	
VERIFICADO: _____	
DIVISÃO: _____	
GERÊNCIA: _____	

MUNICÍPIO: MARECHAL FLORIANO DISTRITO: SEDE		BAIRO:	
NOME DO EMPREENDIMENTO: SISTEMA DE ESGOTAMENTO SANTÁRIO			
TÍTULO: ESTAÇÃO DE TRATAMENTO DE ESGOTO DRENAGEM DETAHES 01, 02 E 03 – PLANTA E CORTE			
ESCALA:	FOLHA:	Nº CESAN	REV:
1/25	02 / 04	A-063-000-92-5-XX-0100	00