



DETAIHE 04

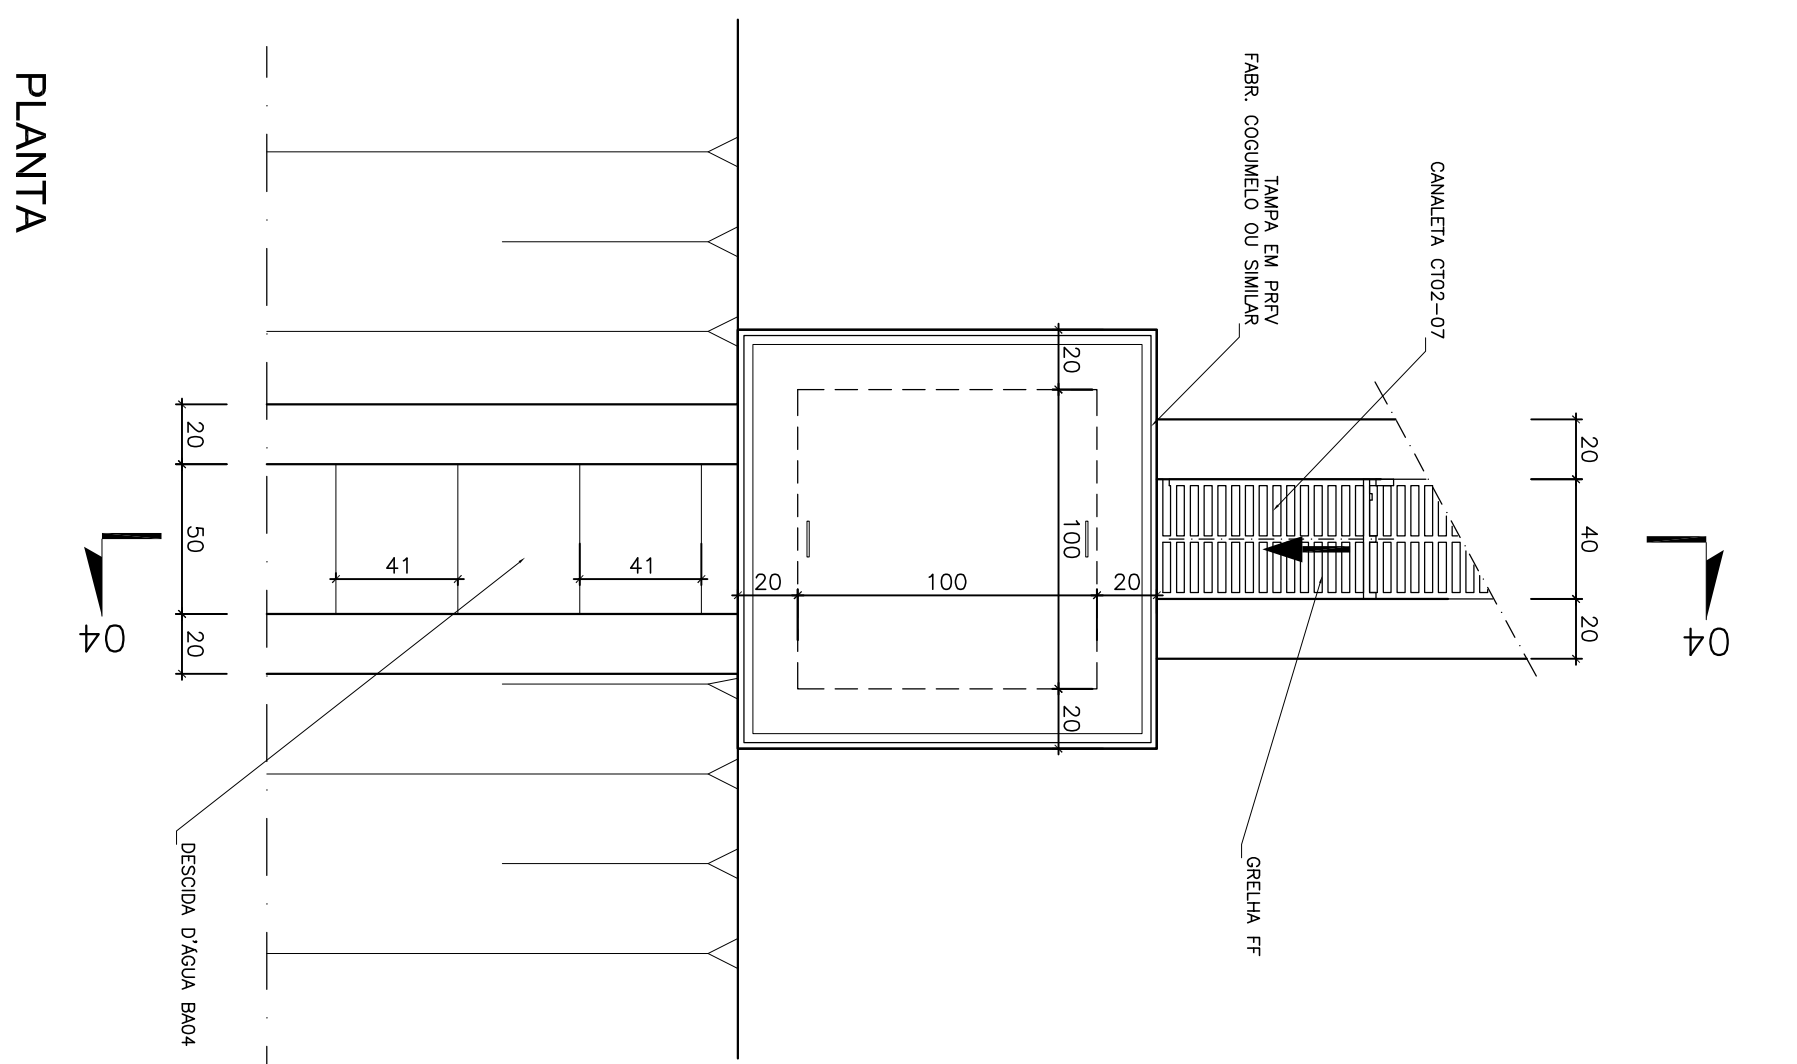


PLANTA

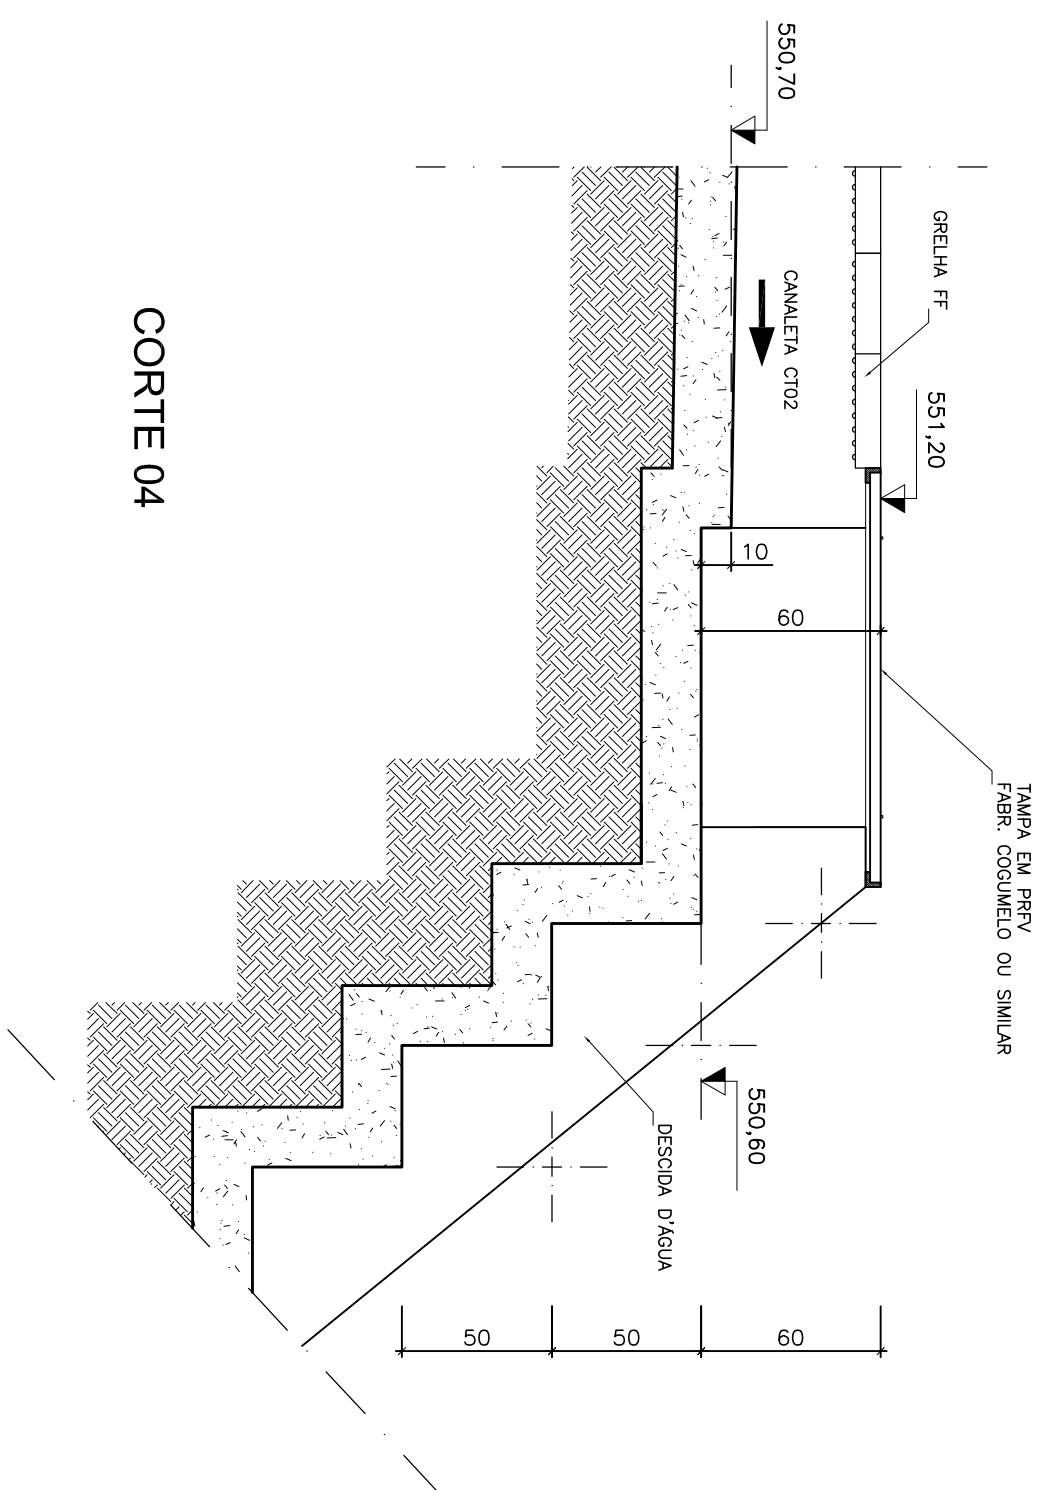


CORTÉ 04


DETAILHE 05

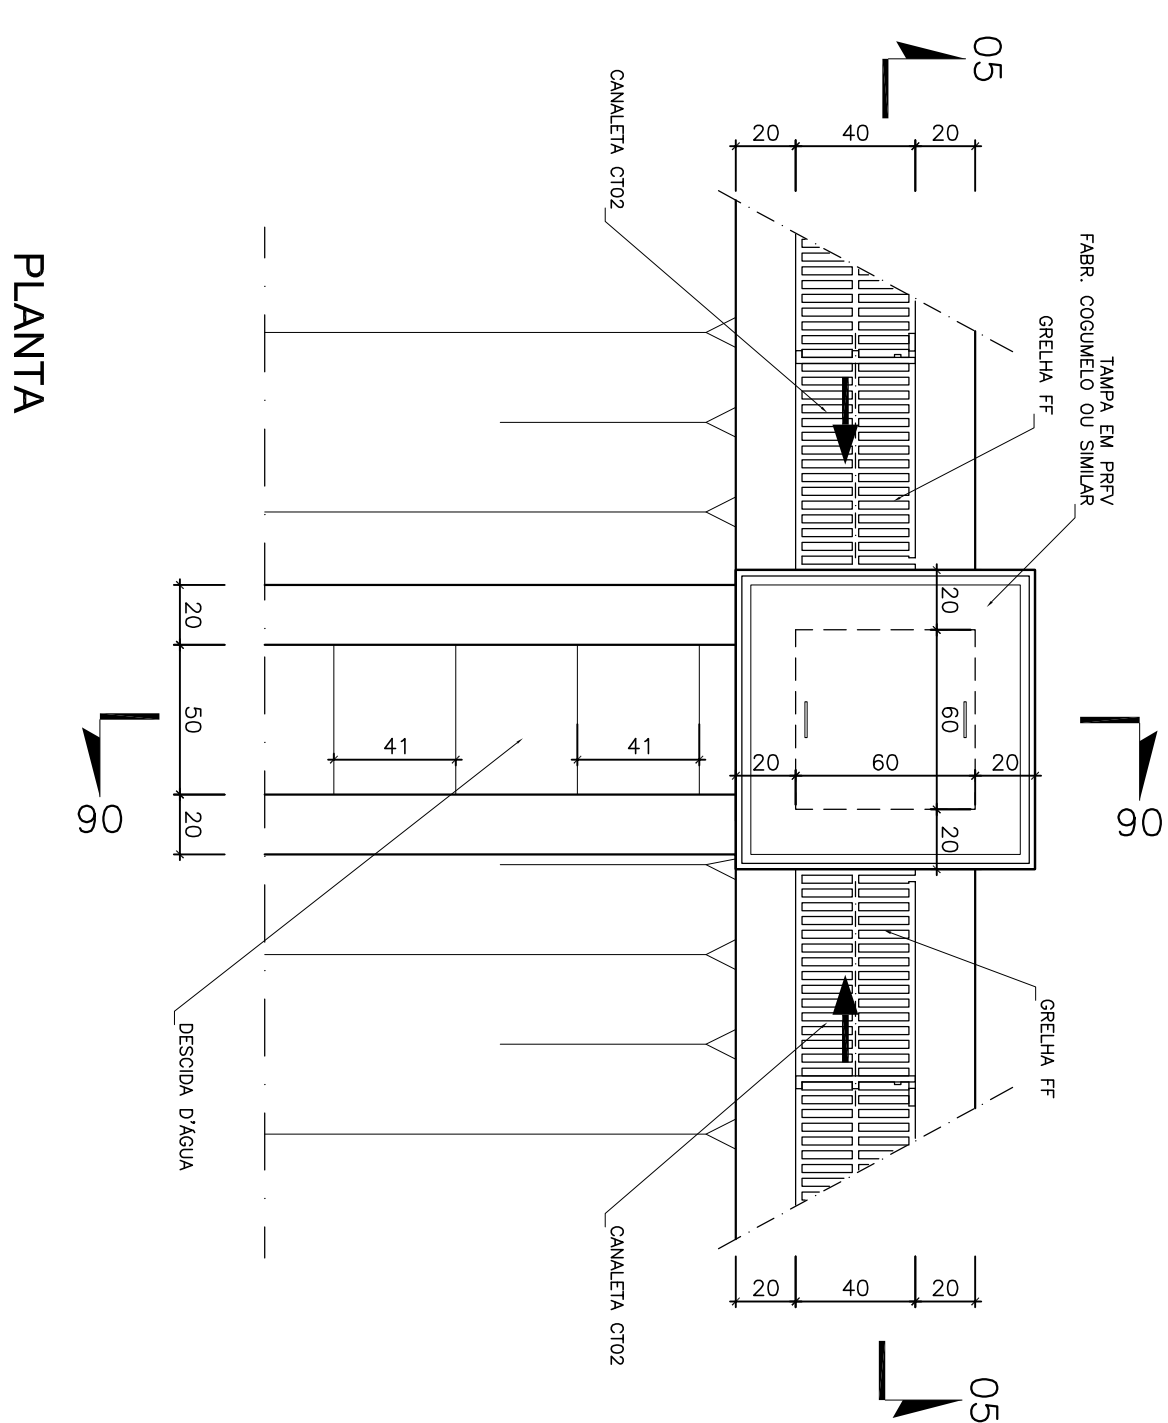

PLANTA

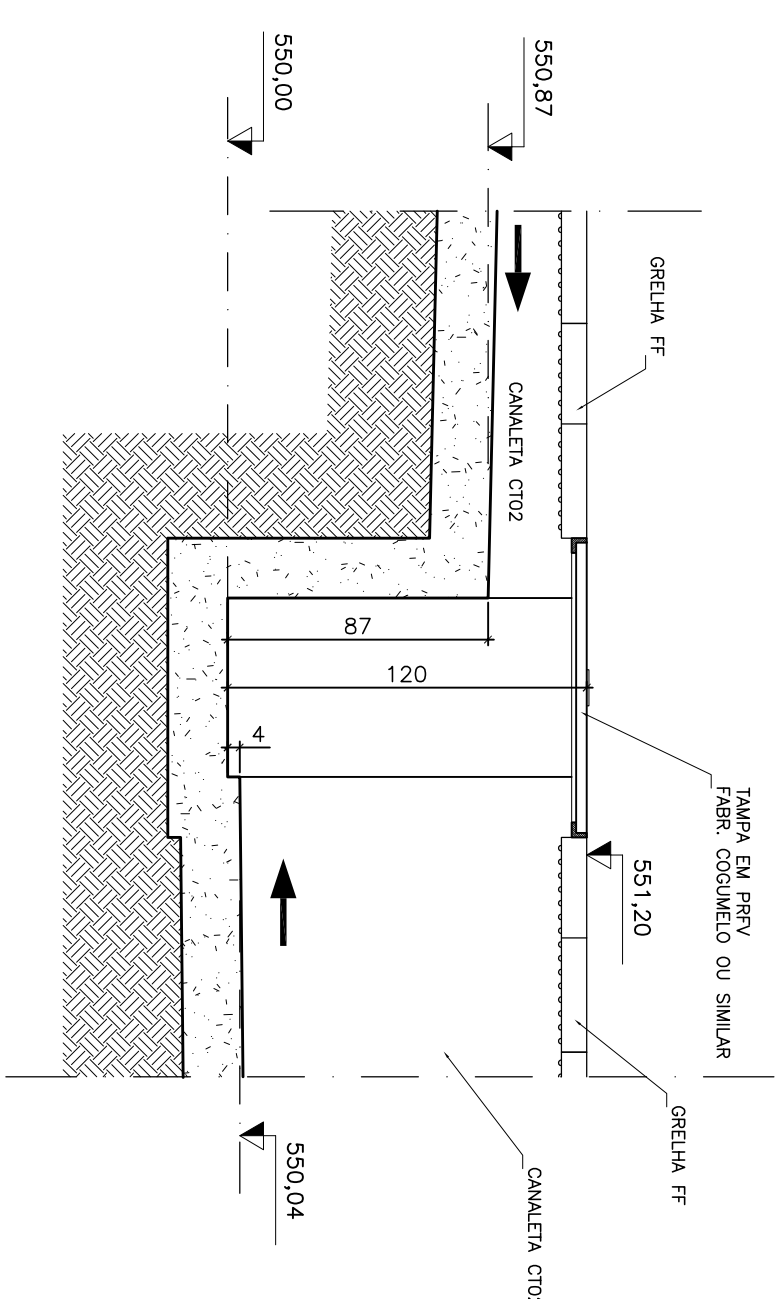


CORTE 05

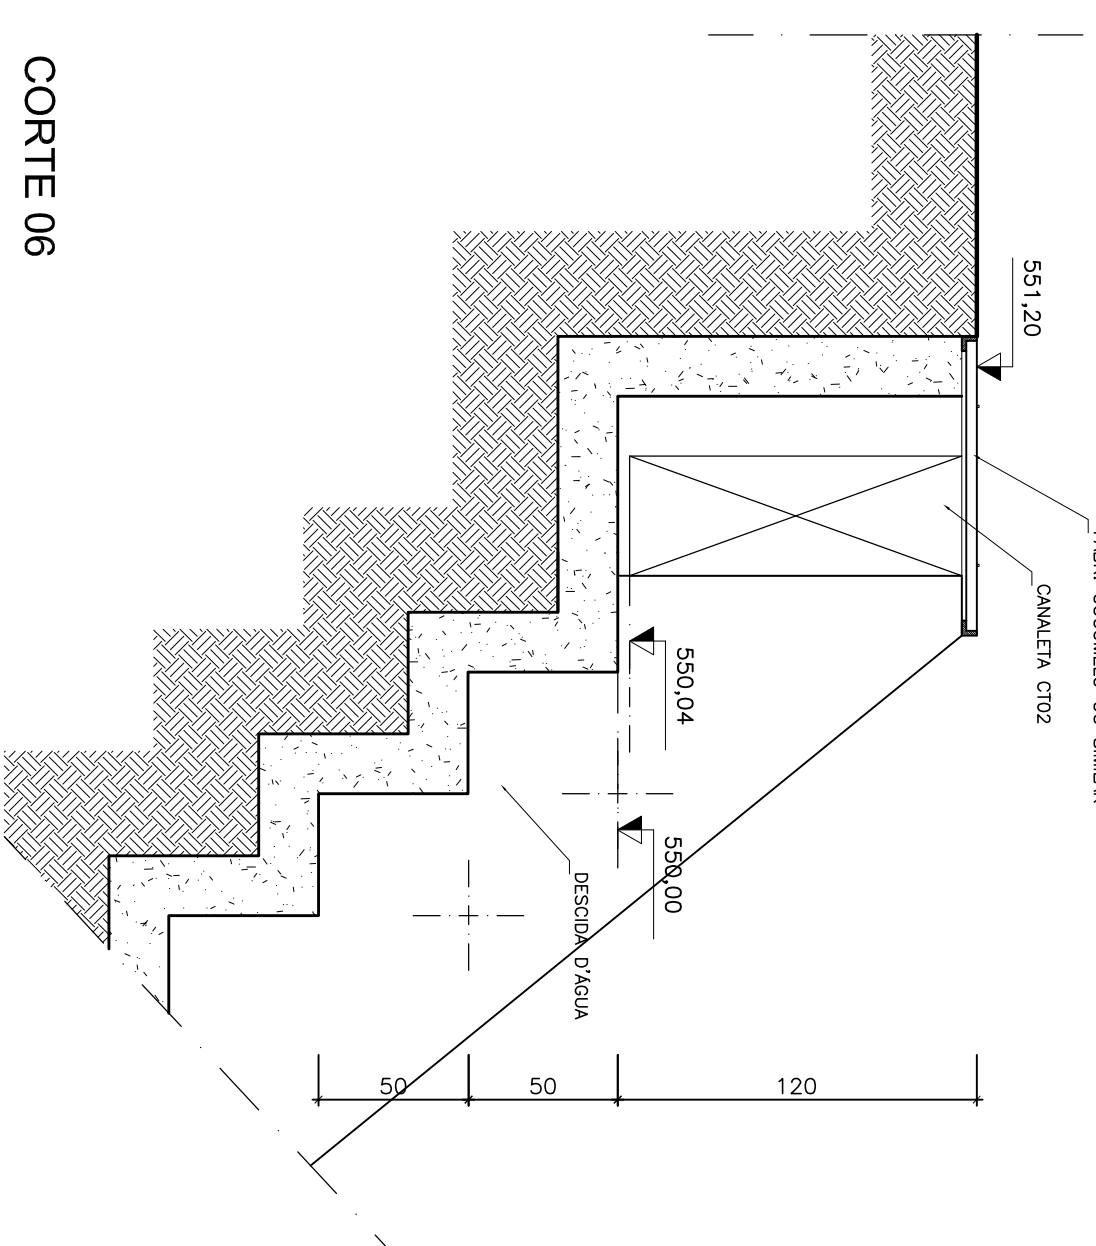


CORTE 06

DETAILHE 06

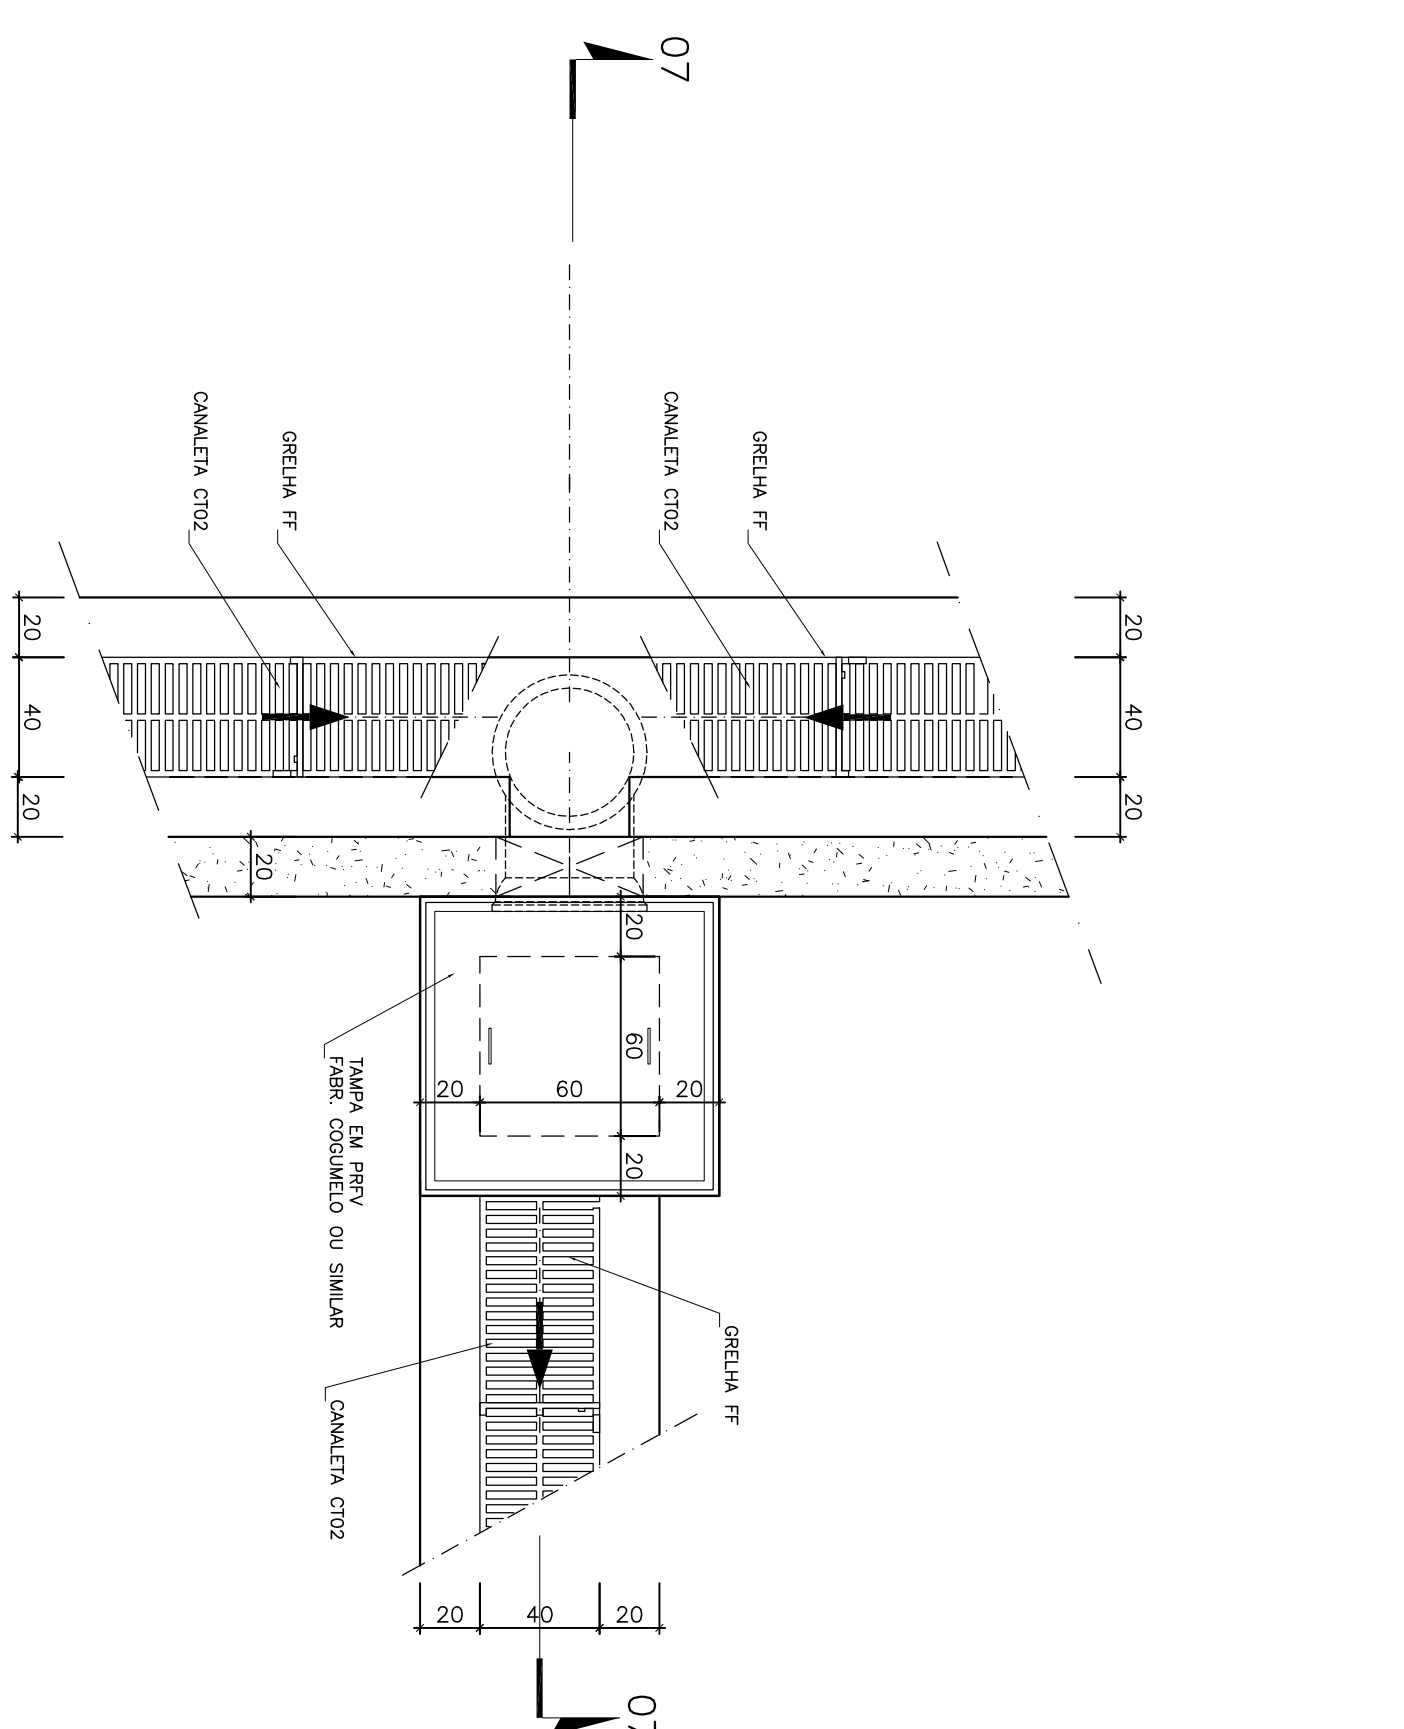

PLANTA

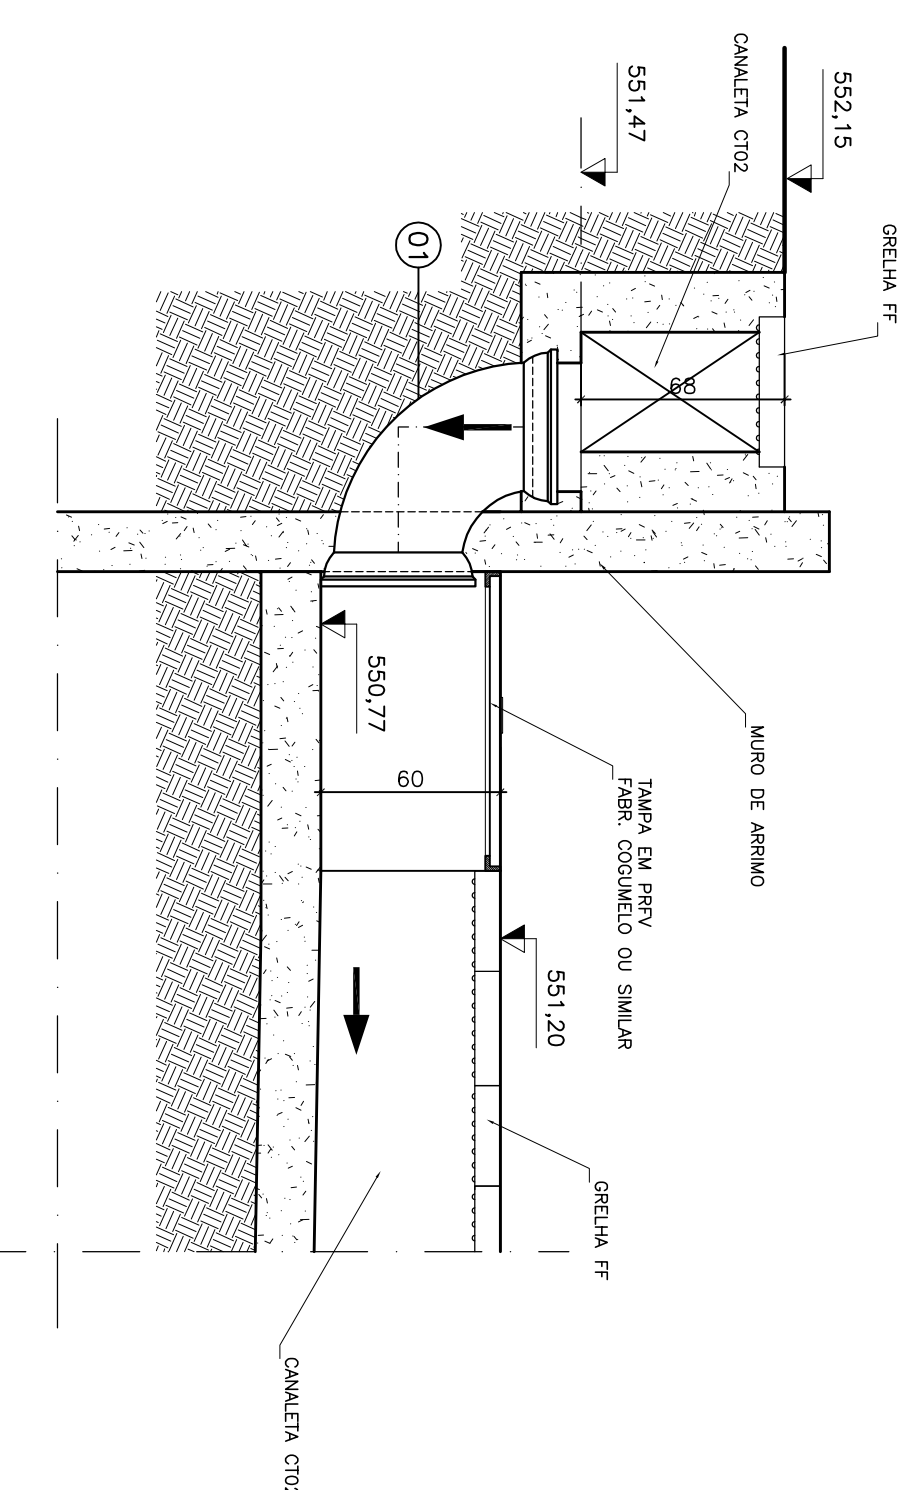

CORTE 03

ITEM	MAT.	PN	DN	dn	CODIGO	DESCRIÇÃO	COMPRIM. (mm)	QUAN
2	Ff60	-	400	-	39005	Curva 90° com bolacha J05	-	1

ESTE DESENHO É PROPRIEDADE DA
COMPANHIA ESPÍRITO SANTENSE DE
SANEAMENTO - CESAN E NÃO PODE
SER COPIADO SEM SUA AUTORIZAÇÃO.

[illegible]

CANCELA E SUBSTITUI
O DESENHO NÚMERO:

CANCELA E SUBSTITUI
TUDO PELO DESENHO
NÚMERO:

CENTRO DE DOCUMENTAÇÃO

RECEBIDO: ____/____/____

Nº DOC.: ____ ASS.: ____

APROVAÇÃO CESAN:

ASS.: ____ MATR.: ____

UNID.: ____ DATA: ____/____/____

ESTA APROVAÇÃO NÃO ISENTA A CONTRATAÇÃO DE SUAS RESPONSABILIDADES LEGAIS.

EMITENTE:  Etep Engenharia, Gerenciamento & Projetos	
PROJETOADO: ARTHUR AUGUSTO OLIVEIRA NETES CREFE: 200633222-2/REGIÃO: ...	COORDENADOR: ENRI LUIZ RODRIGUES ALONSO CREFE: 44248/0 REGIÃO: SP
DESENHADO: Taliane Pinheiro DATA: 04/09/2010	Nº DES. PROJEITISTA: 0876.DS.03.H.027/00
RESPONSÁVEL TÉCNICO: ENRI LUIZ RODRIGUES ALONSO CREFE: 44248/0 REGIÃO: SP Nº: 2010091231014-04 04/09/2010	

PROJETO:	EMISSÃO CESAN	DATAS
CREA:		
DESENHADO:	EEB	
VERIFICADO:	ENR NESTOR COZZA JUNIOR	
DIVISÃO:	ENR NESTOR COZZA JUNIOR	
GERÊNCIA:	ENR SANDRA SILEY	

MUNICÍPIO: MARECHAL FLORIANO DISTRITO: SEDE		BAIRO:	
NOME DO EMPREENDIMENTO: SISTEMA DE ESGOTAMENTO SANTÁRIO			
TÍTULO: ESTAÇÃO DE TRATAMENTO DE ESGOTO DRENAGEM DETAIHES 04, 05 E 06 – PLANTA E CORTES			
ESCALA: 1/25	FOLHA: 03 / 04	Nº CESAN A-063-000-92-5-X-0101	REV. 00