




DETAIHE 07

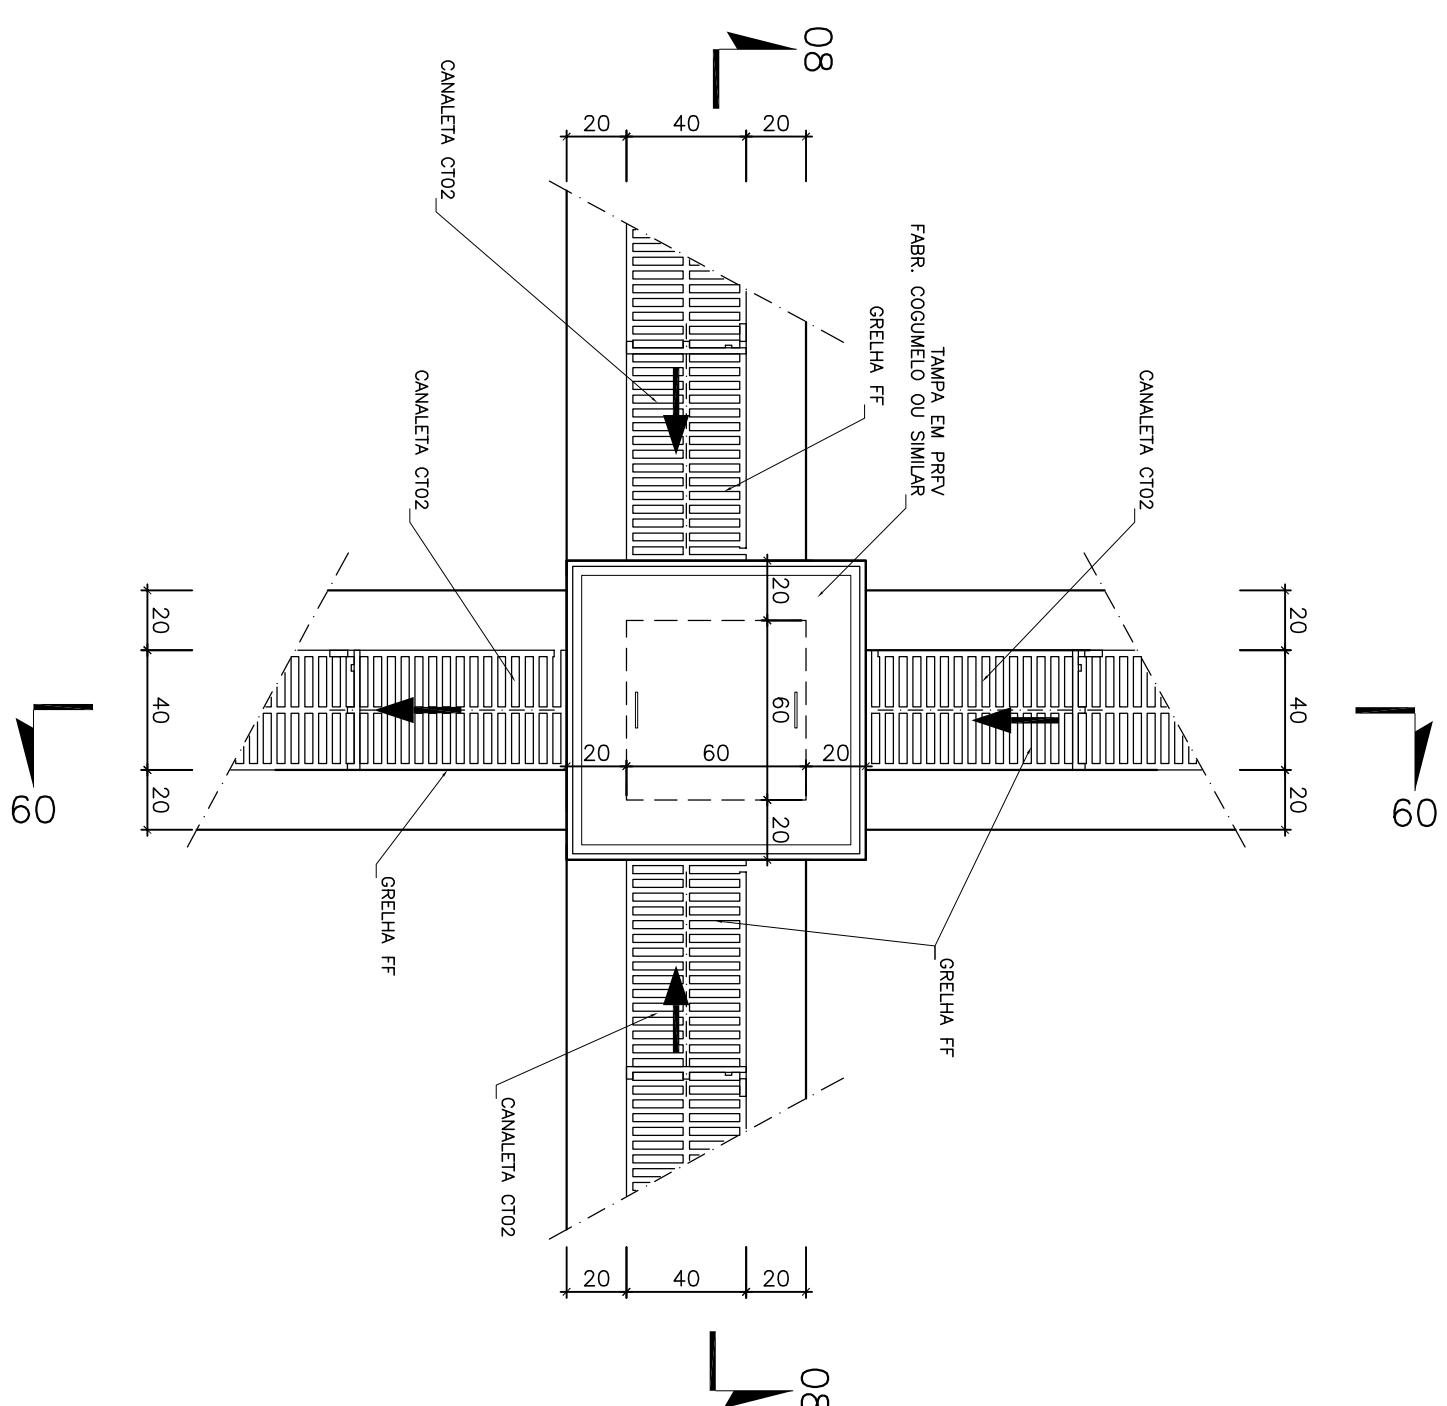


DETAILHE 08

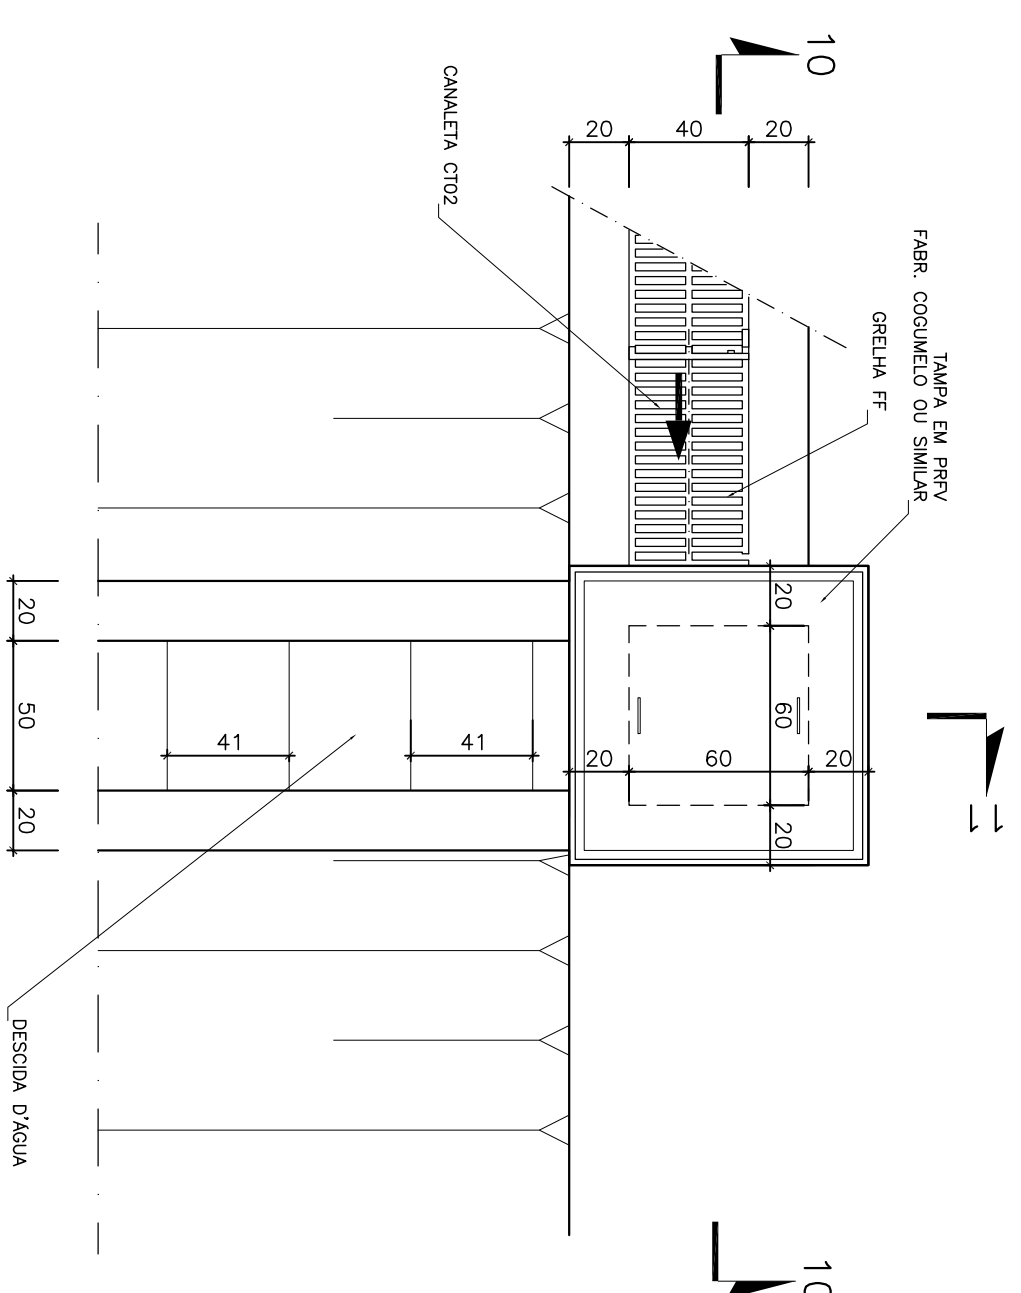


DETALHE 09

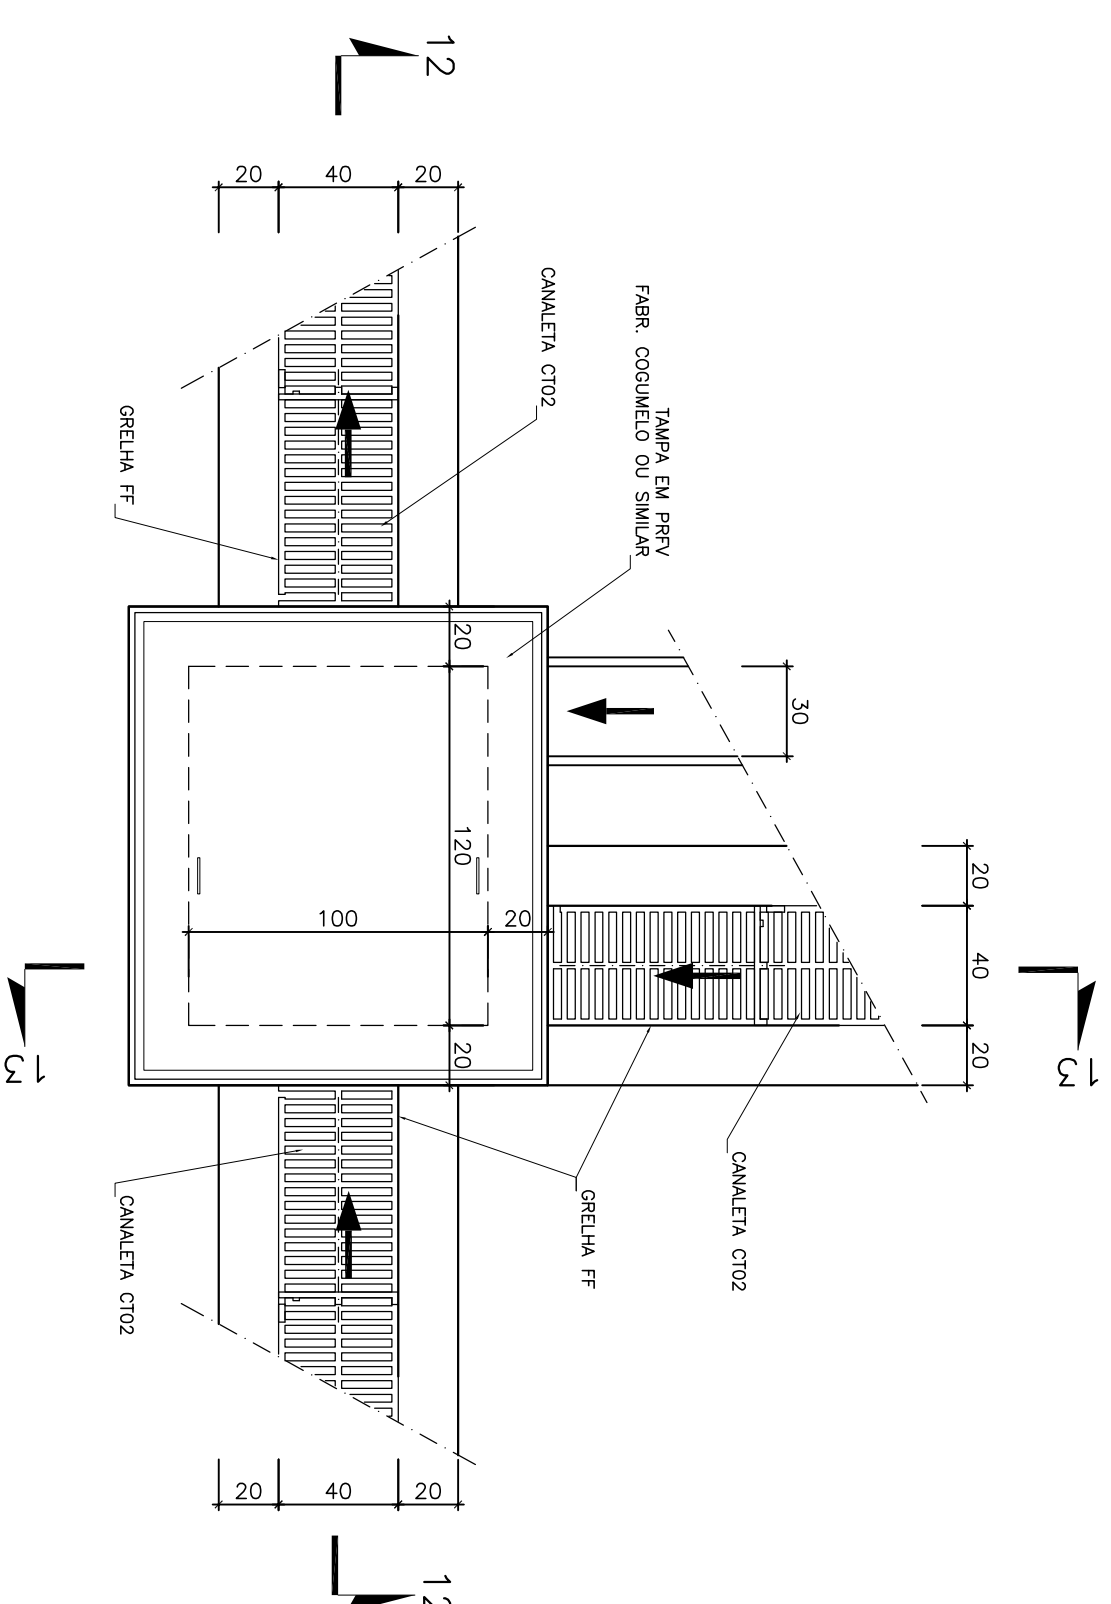

PLANTA

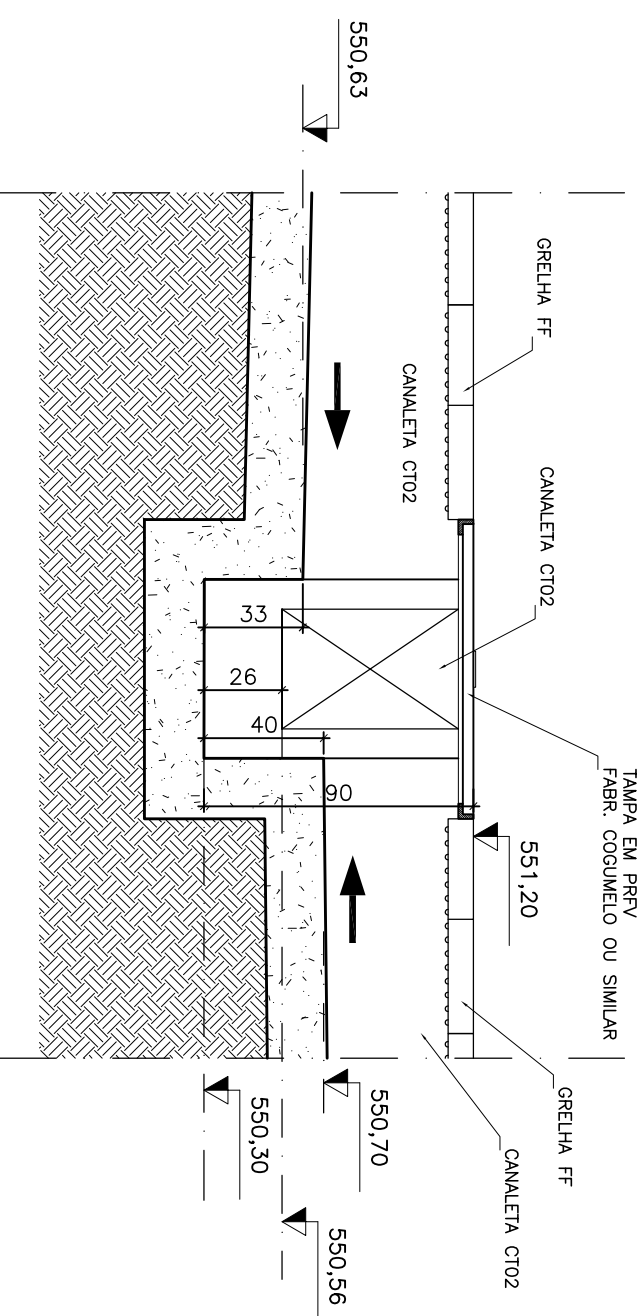


CORTE 08

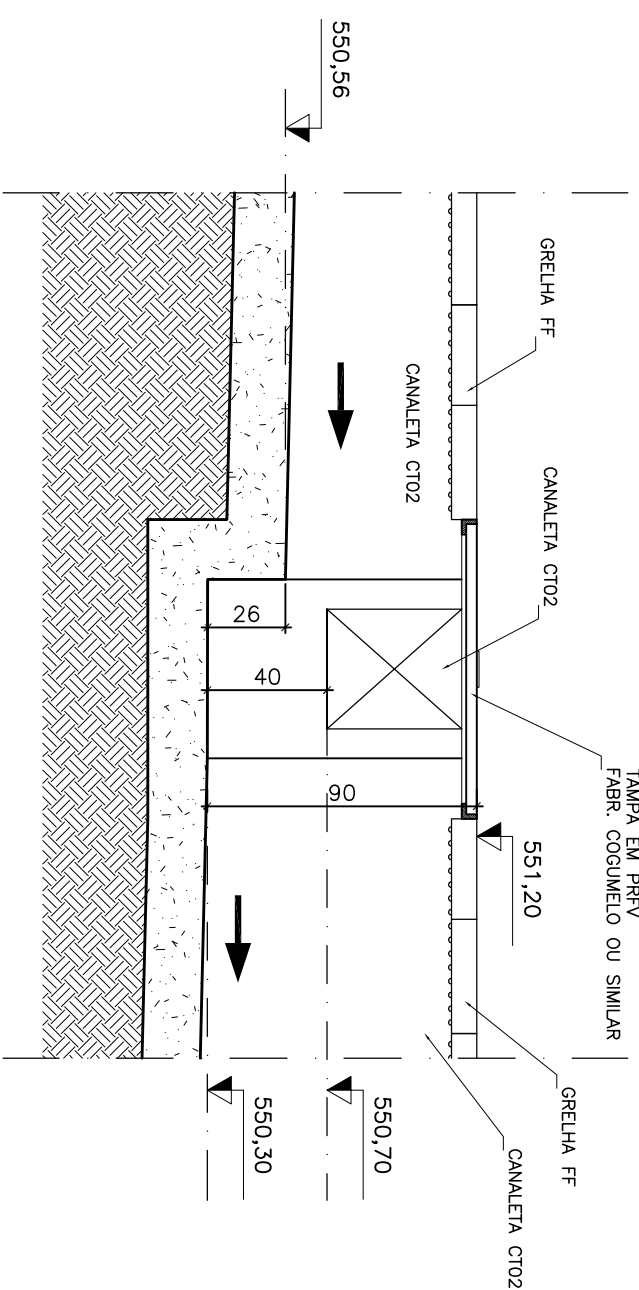


CORTE 09

PLANTA

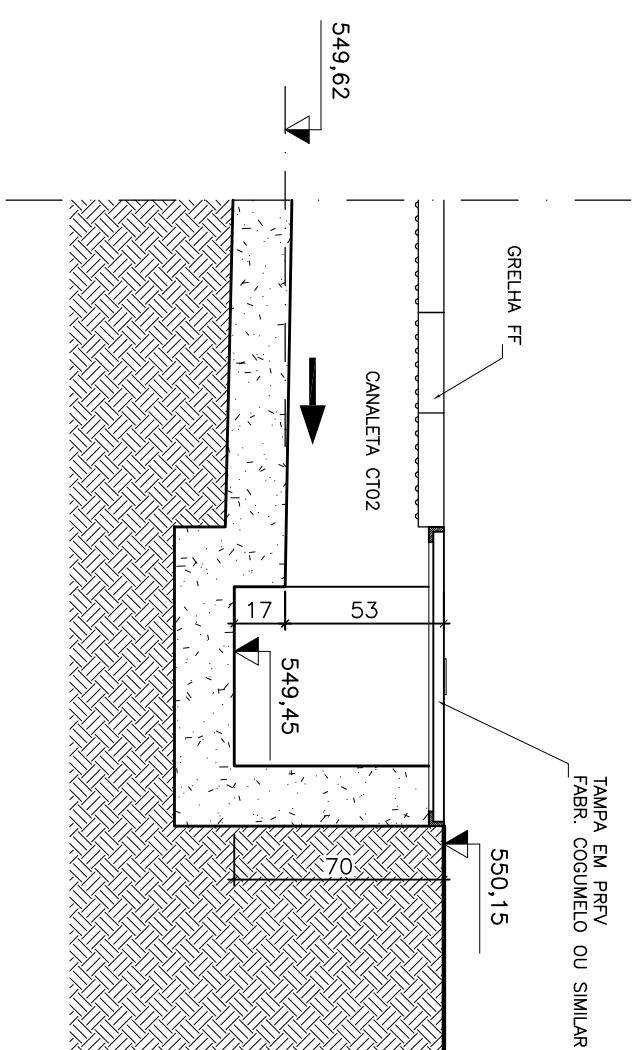


CORTE 10

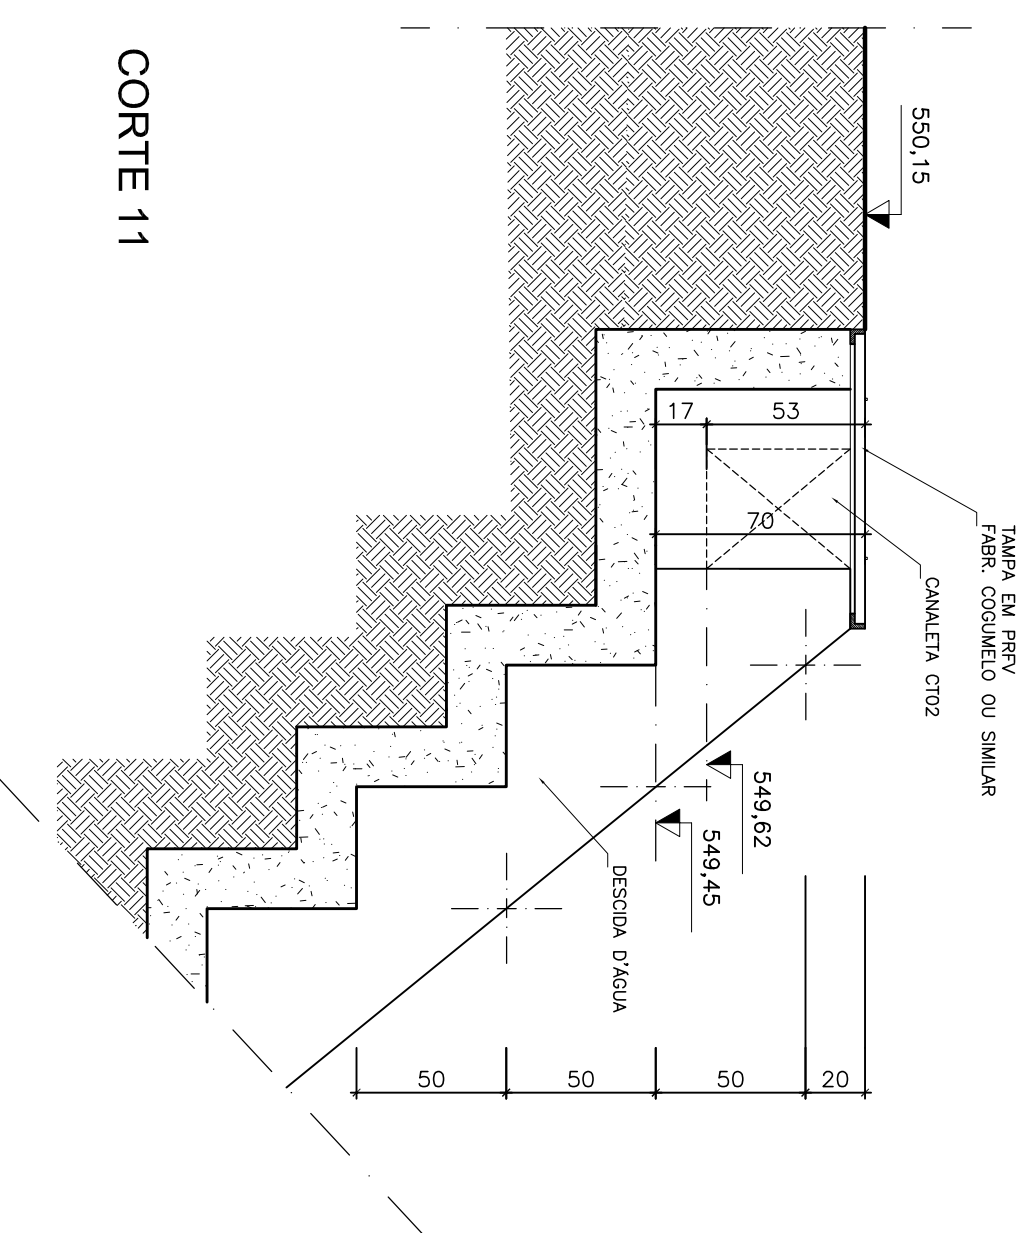


CORTE 11

PLANTA

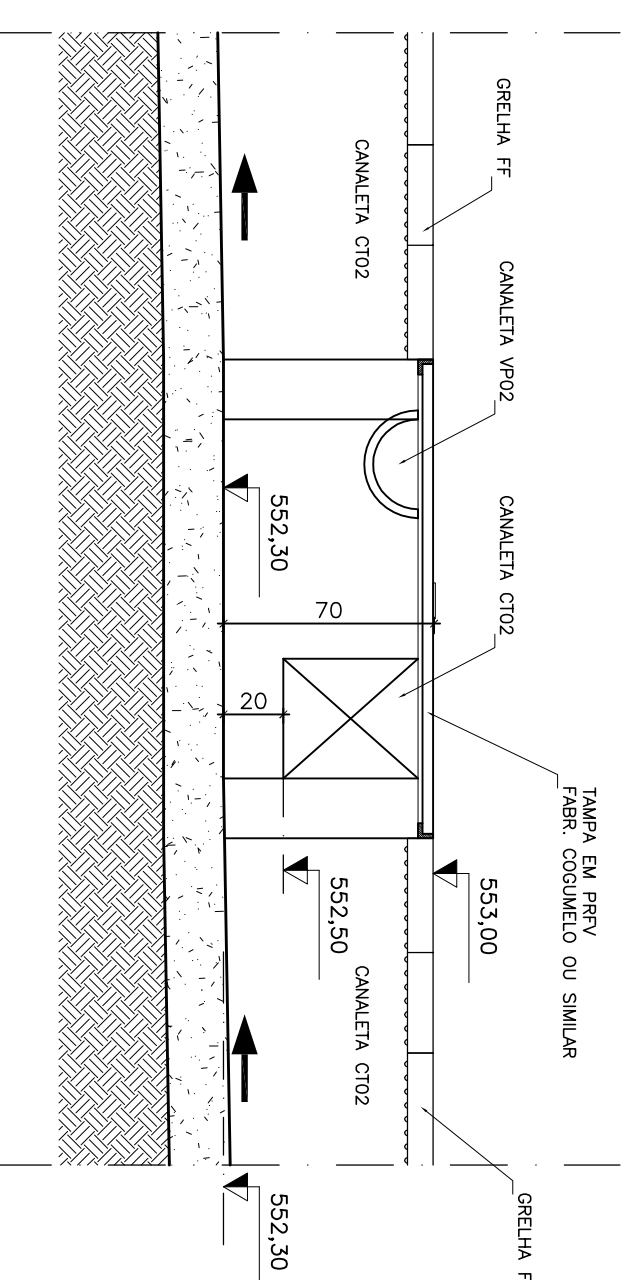

CORTE 12

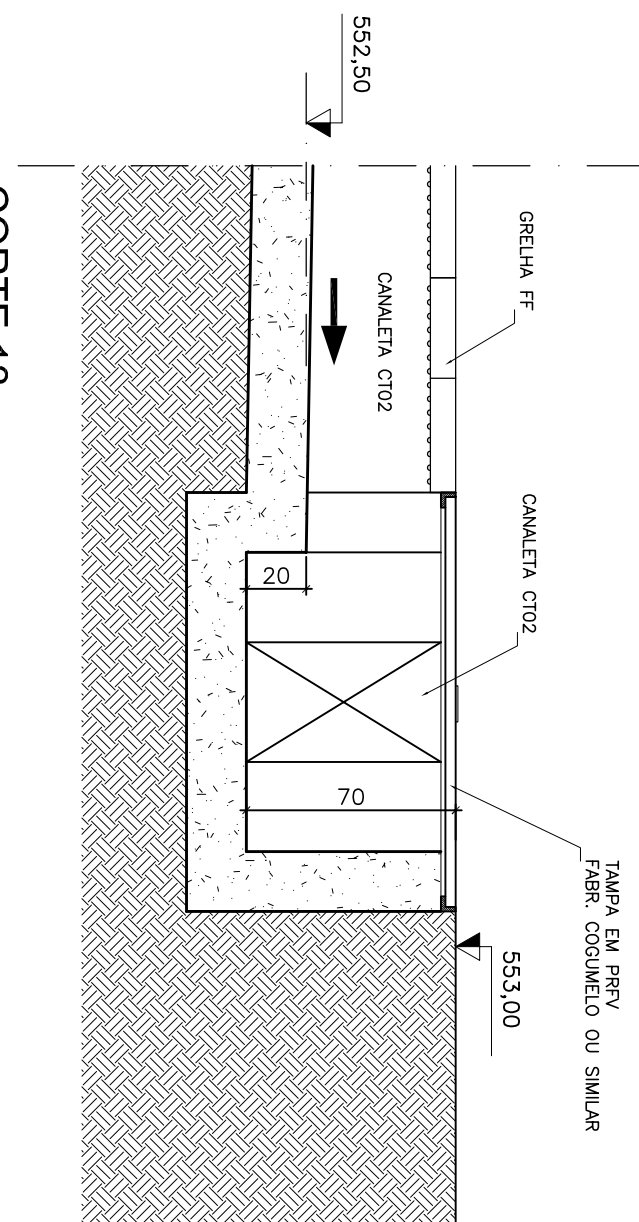

CORTÉ 13

[illegible]

CANCELA E SUBSTITUI O DESENHO NÚMERO:	CENTRO DE DOCUMENTAÇÃO		EMITENTE:	 Consultoria, Gerenciamento e Serviços	
	RECEBIDO: ____/____/____	ASS.: ____		PROJETADO:	COORDENADOR:
	Nº DOC.: ____	ASS.: ____		____ JARIR AUGUSTO OLIVEIRA NETES CREA: 200525223-3 REGIÃO: ____	____ ENGº UNEL RODRIGUES ALONSO CREA: 44268/0 ____ REGIÃO: 39
	APROVAÇÃO CESAN:			DESENHO: Tildone Pinheiro DATA: 06/10/2010	Nº DES. PROJETISTA: 0876,DS.03.H.028/00
CANCELA E SUBSTITUI O PELO DESENHO NÚMERO:	ASS.: ____	MATR.: ____	RESPONSÁVEL TÉCNICO: ENGº UNEL RODRIGUES ALONSO CREA: 44268/0 ____ REGIÃO: 39 ARI Nº: 201009127074-6 06/09/2010		
	UNID.: ____	DATA: ____/____/____			
	ESTA APROVAÇÃO NÃO ISENTA A CONTRATAÇÃO DE SUAS RESPONSABILIDADES LEGAIS				

EMISSÃO CESAN	DATAS				
PROJETOADO: _____		MUNICÍPIO: ARECHAL FLORIANO		DISTRITO: SEDE	
CREA: _____		NOME DO EMPREENDIMENTO: SISTEMA DE ESGOTAMENTO SANITÁRIO		BAIRRO: _____	
DESENHADO: _____		TÍTULO: ESTAÇÃO DE TRATAMENTO DE ESGOTO			
VERIFICADO: _____		DEMAIEM			
DIVISÃO: _____		DETALHES 07, 08 E 09 – PLANTA E CORTES			
GERÊNCIA: _____		ESCALA: 1/25			
		FOLHA: 04 / 04	Nº CESAN A-063-000-92-5-XX-0102	REV. 00	