
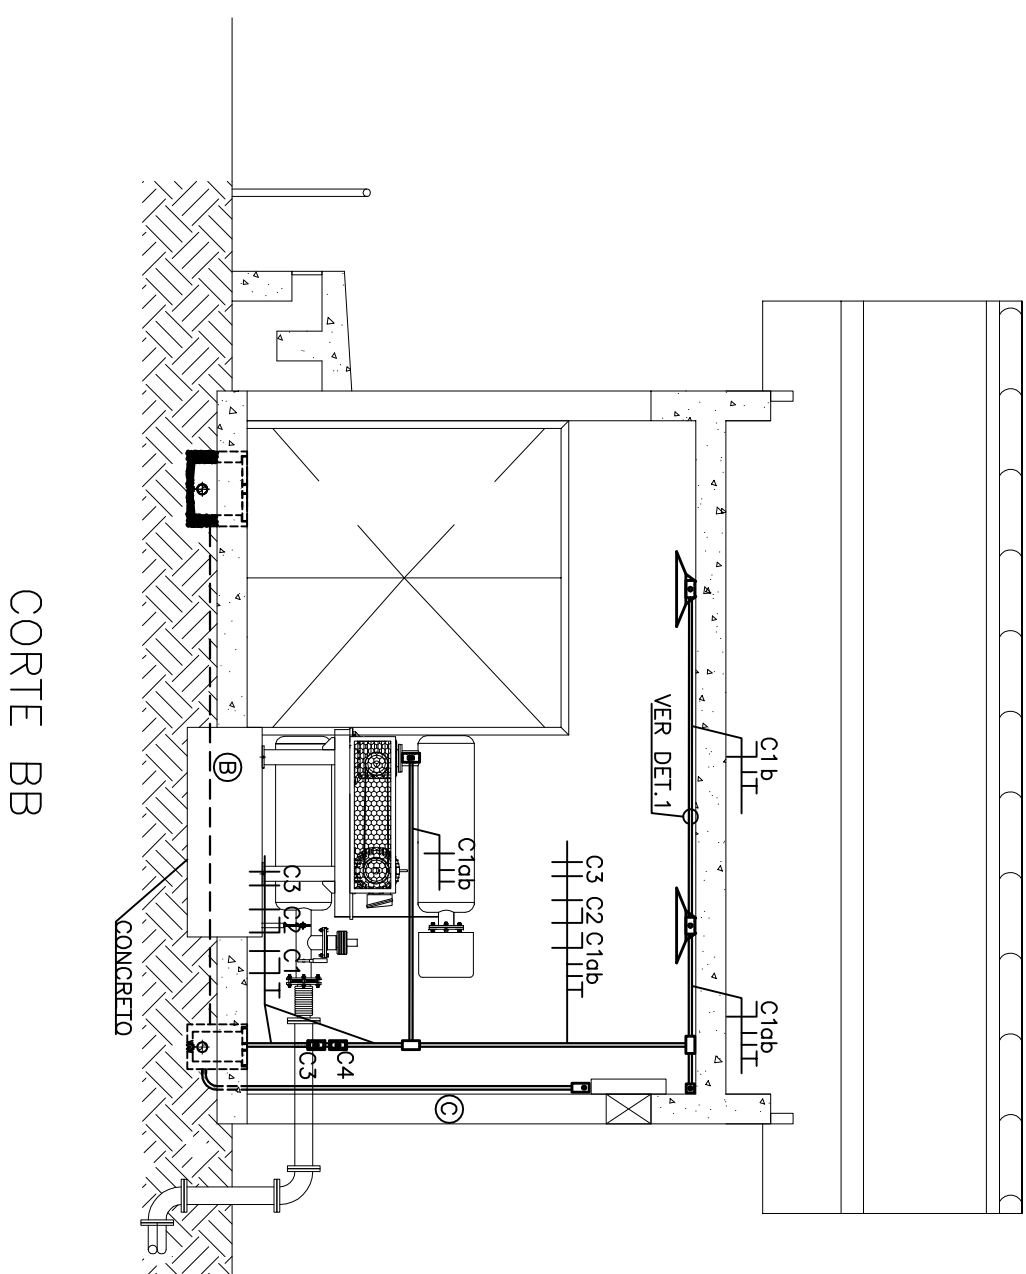
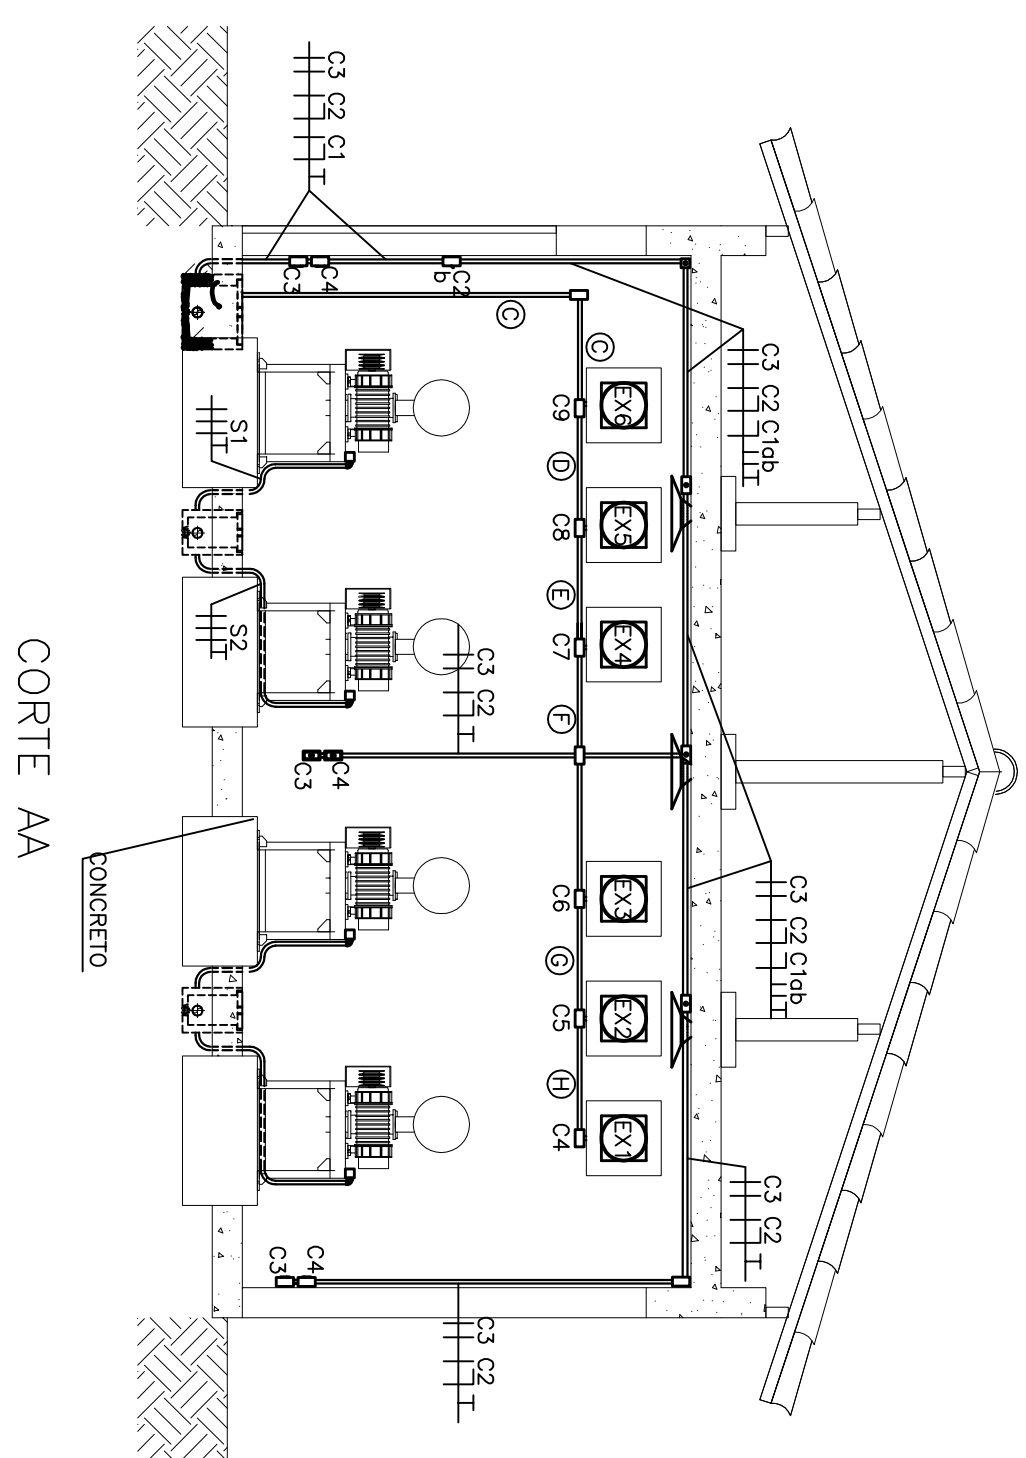
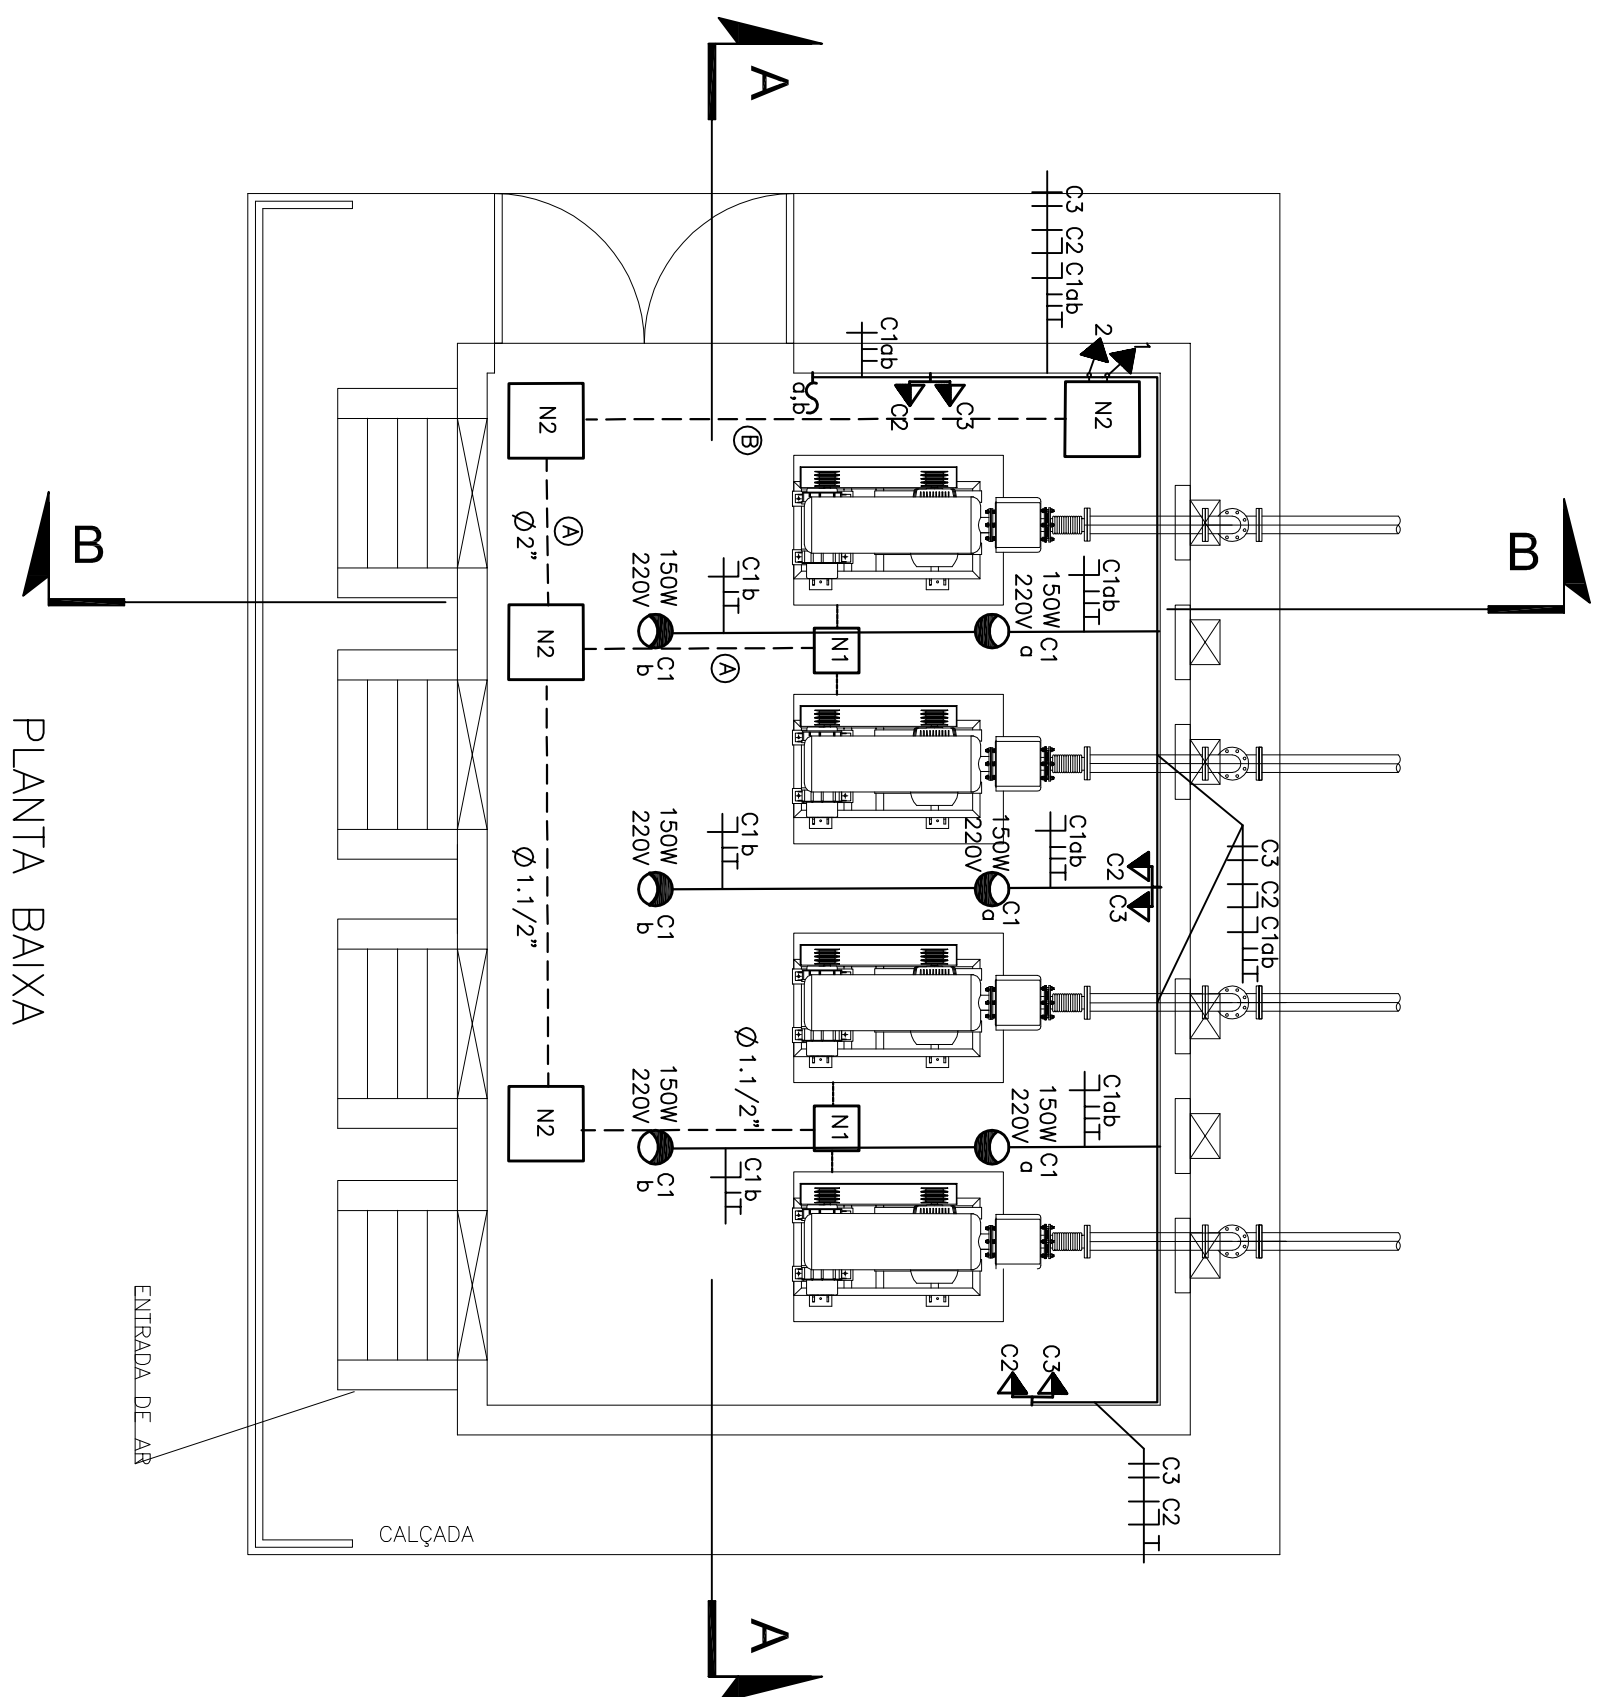


- NOTAS:
- 1 – AS SEÇÕES NOMINAIS DOS CABOS DOS CIRCUITOS S1, S2 SERÃO DE $6mm^2$ NAS FASES E $6mm^2$ PARA O TERRA.
 - 2 – AS SEÇÕES NOMINAIS DOS CABOS NÃO ESPECIFICADAS SERÃO DE $2,5mm^2$ (2,5).
 - 3 – TODOS OS ELETRORUTOS NÃO ESPECIFICADOS PRESENTES NA INSTALAÇÃO SERÃO DE 1”.
 - 4 – OS CIRCUITOS C4, C5, C6, C7, C8 E C9 TERÃO CONFIGURAÇÃO CONFORME ESPECIFICADO ABAIXO:
$$3H^2 \ 3\phi 2,5mm^2 \ (3F+1)$$
 - 5 – OS MÓDULOS 3 E 4, VISUEIS NO CORTÉ BB, NÃO SERÃO INSTALADOS NA PRIMEIRA ETAPA FICANDO APENAS OS ELETRORUTOS E CAIXAS JÁ INSTALADOS, AGUARDANDO OS SOPROADORES.
 - 6 – OS ELETRORUTOS APARENTES DA INSTALAÇÃO SERÃO DE AÇO GALVANIZADO.
 - 7 – O SOPROADOR RESERVA DEVERÁ FICAR NO DEPOSITO DA CASA DO OPERADOR E, QUANDO NECESSÁRIO, DEVERÁ SER INSTALADO NO LUGAR DO SOPROADOR A SER SUBSTITUÍDO.

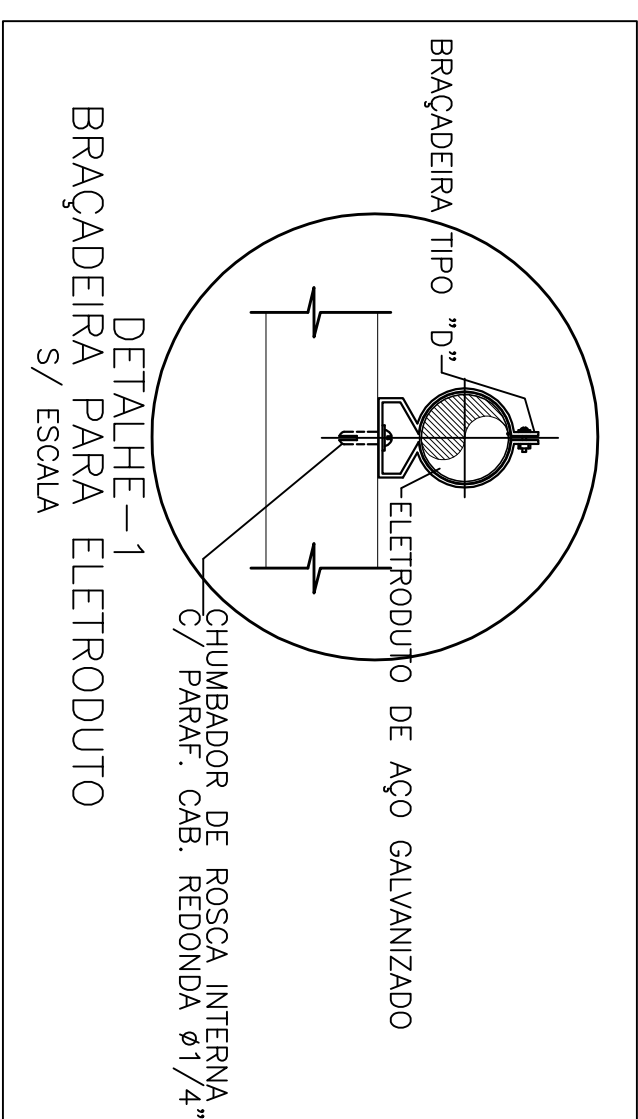

ESTE DESENHO É PROPRIEDADE DA
COMPANHIA ESPÍRITO SANTENSE DE
SANEAMENTO - CESAN E NÃO PODE
SER COPIADO SEM SUA AUTORIZAÇÃO.

[illegible]

CANCELA E SUBSTITUI O DESENHO NÚMERO:	
CANCELADO E SUBSTITUI TODO PELO DESENHO NÚMERO:	

CENTRO DE DOCUMENTAÇÃO

RECEBIDO: ____/____/____

Nº DOC.: ____ ASS.: ____

APPROVAÇÃO CESAN:

ASS.: ____ MATR.: ____

UNID.: ____ DATA: ____/____/____

ESTA APROVAÇÃO NÃO SERÁ A CONTRARIADA
DE SUAS RESPONSABILIDADES LEGAIS.

 Coordenação Operacional Setor 104		EMITENTE: PROLETOADOR: SR. WAGNER PEREIRA JUNIOR CREA: 134292 REG.ÃO: ES	
RESPONSÁVEL TÉCNICO: CREA: _____ REG.ÃO: _____ Nº DES. PROLETOISTA: _____		COORDENADOR: CREA: _____ REG.ÃO: _____ Nº DES. PROLETOISTA: _____	
DATA: / / 06/05/2025 09:05:00		DATA: / / 06/05/2025 09:05:00	
ORÇAMENTO: ORÇ.: _____		ORÇAMENTO: ORÇ.: _____	
ORÇ.: _____		ORÇ.: _____	
REG.ÃO: _____		REG.ÃO: _____	
ART. Nº: _____		ART. Nº: _____	
DATA: _____		DATA: _____	

PROJETADO: _____	EMISSÃO CESAN	DATAS
CREA: _____		
DESENHADO: _____		
VERIFICADO: _____	EMP. MESTR. CORDA JUNIOR	
DIVISÃO: _____	EMP. MESTR. CORDA JUNIOR	
GERÊNCIA: _____	EMP. SINDICA, SUIV	

MUNICÍPIO: MAL. FLORIANO		DISTRITO: SEDE		BAIRRO:	
NOME DO EMPREENDIMENTO: SISTEMA DE ESCOTAMENTO SANITÁRIO					
TÍTULO: ESTAÇÃO DE TRATAMENTO DE ESGOTO					
PROLETO ELÉTRICO – SOPRADORES					
PLANTA BAIXA, CORTE AA E CORTE BB					
ESCALA:	1/50	FOLHA:	05 / 14	Nº CESAN	A-063-000-92-6-X-0127
				REV:	00