

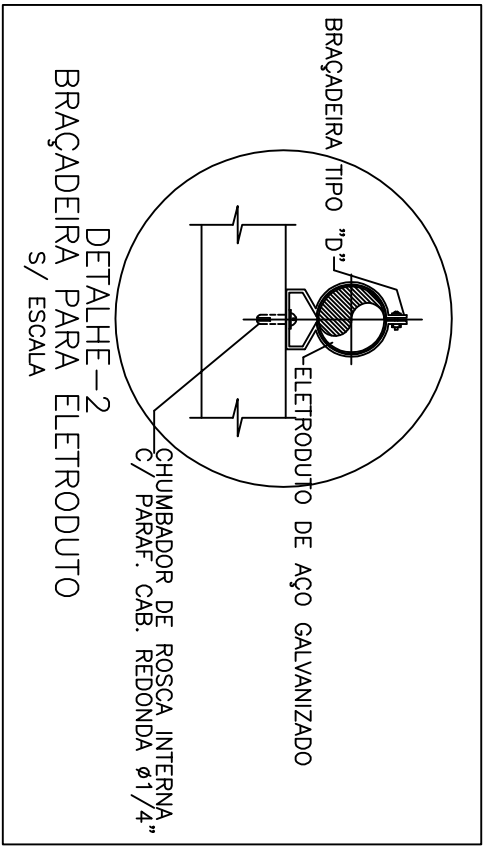
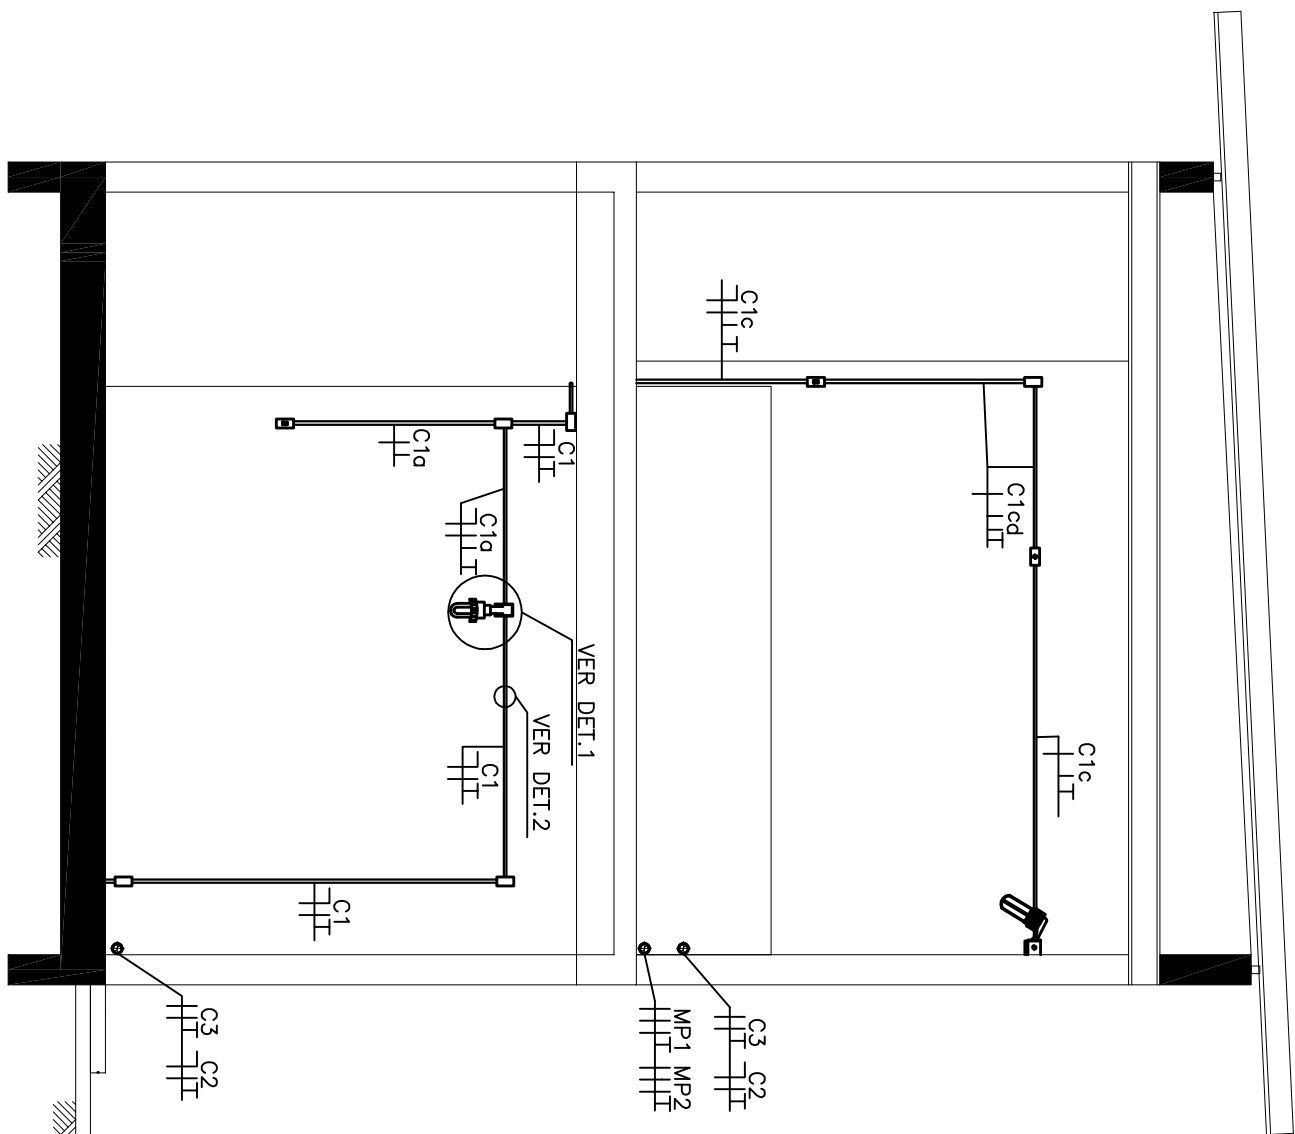
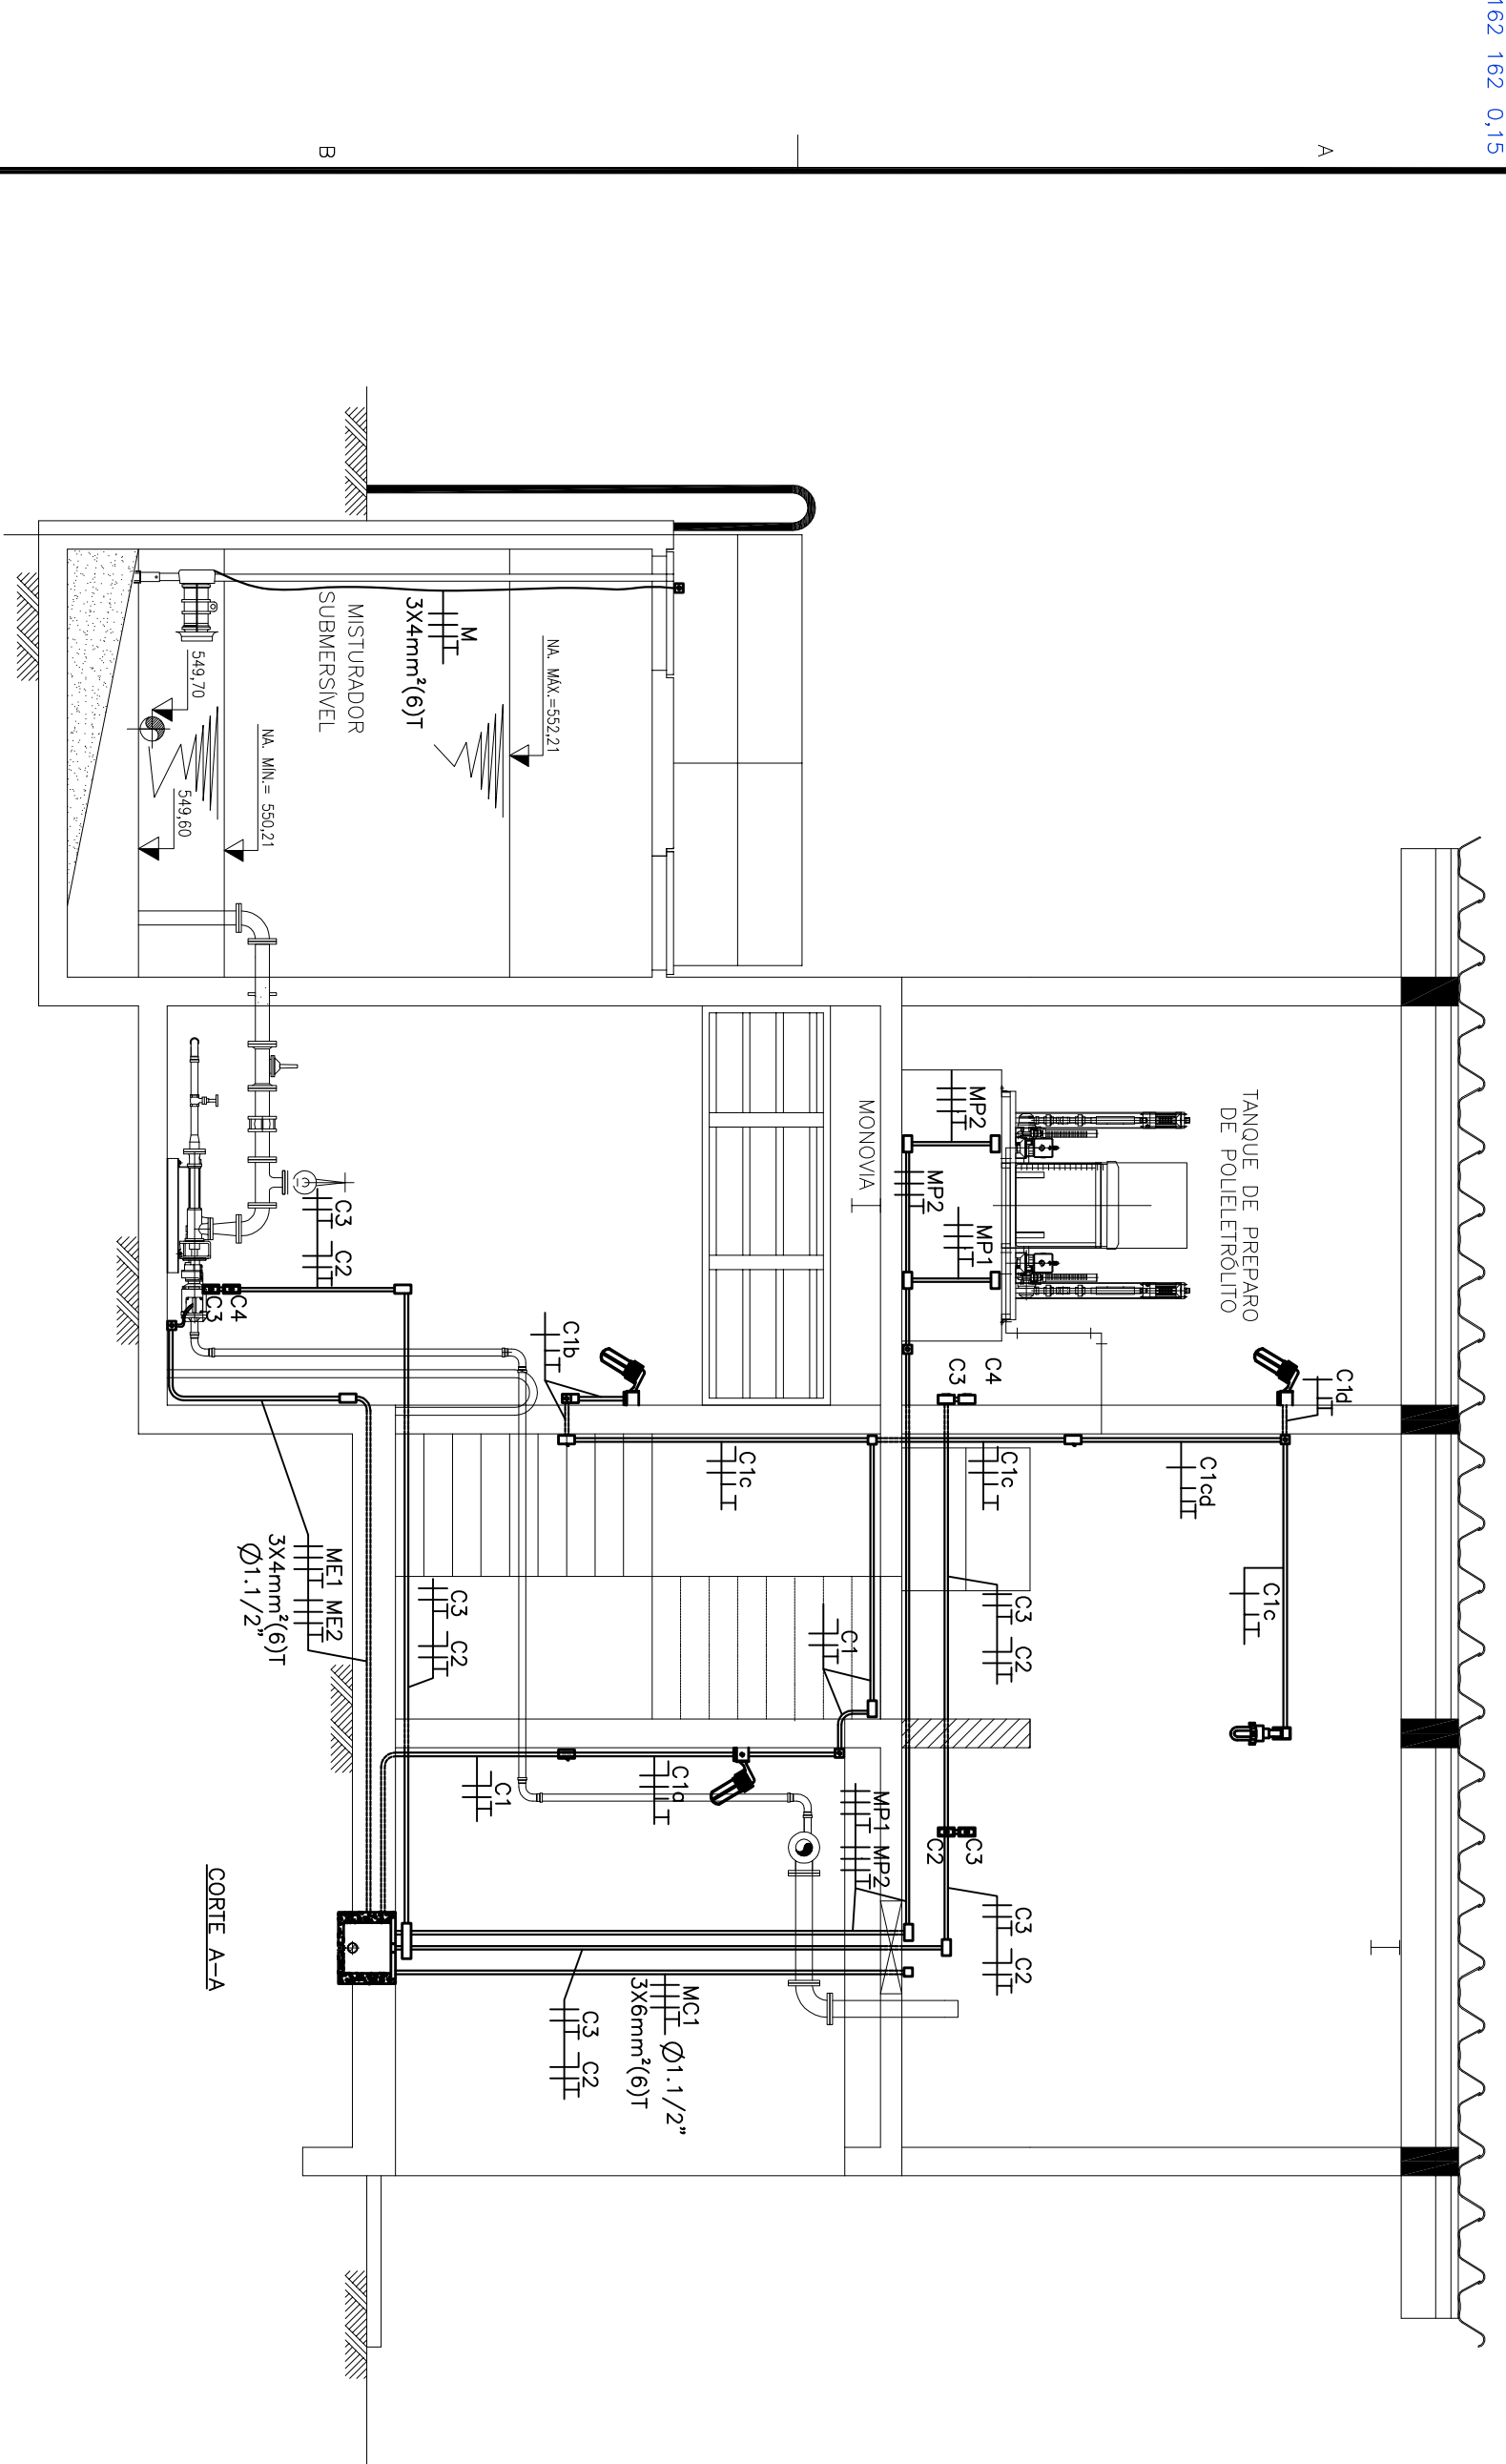


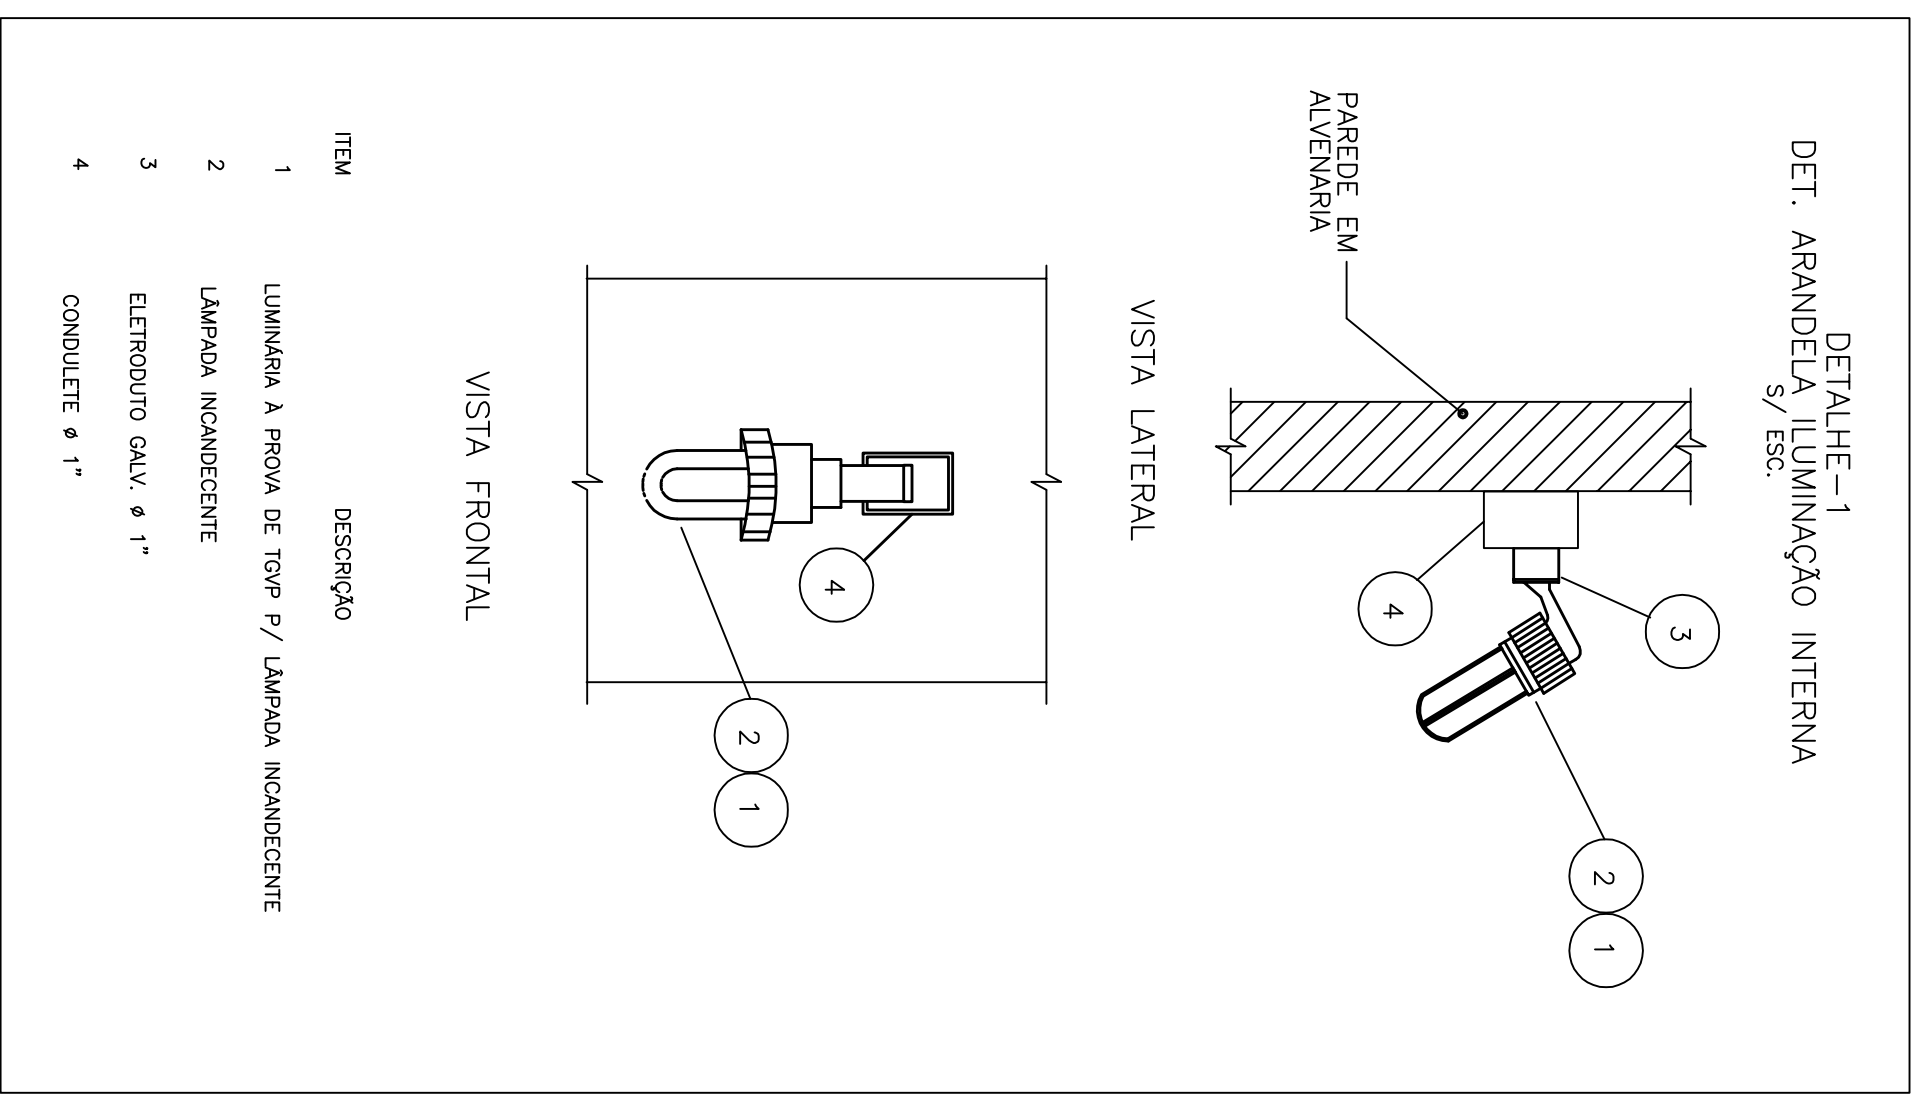

- NOTAS:
- 1 - AS SEÇÕES NOMINAIS DOS CABOS NÃO ESPECIFICADAS SERÃO DE 2,5mm² (2,5).
 - 2 - TODOS OS ELETRODUTOS NÃO ESPECIFICADOS PRESENTES NA INSTALAÇÃO SERÃO DE 1".
 - 3 - OS ELETRODUTOS APARENTES DA INSTALAÇÃO SERÃO DE AÇO GALVANIZADO.
 - 4 - NOS CIRCUITOS MP1 E MP2 TEREMOS A SEQUENTE CONFIGURAÇÃO

SIMBOLOGIA

- 1. SUPRIDA PARA ELETRODUTO APARENTE EM AÇO GALVANIZADO DOS CIRCUITOS MP1 E MP2 (CIRCUITOS DO CCM 3)
 - 2. SUPRIDA PARA ELETRODUTO APARENTE EM AÇO GALVANIZADO DOS CIRCUITOS C3 E C2 (CIRCUITOS DO DOL-F DO ABREDO)
 - 3. SUPRIDA PARA ELETRODUTO APARENTE EM AÇO GALVANIZADO DO CCM 2
 - 4. SUPRIDA PARA ELETRODUTO APARENTE EM AÇO GALVANIZADO DO CCM 1 (CIRCUITO DO CCM 2)
1. TOMADA DE FORÇA
2. INTERRUPTOR DE DUAS POSIÇÕES
3. LUMINÁRIA TIPO ARANDELA - LÂMPADA INCANDESCENTE 150W 220V
4. CAIXA DE PASSAGEM (15X15X10)CM

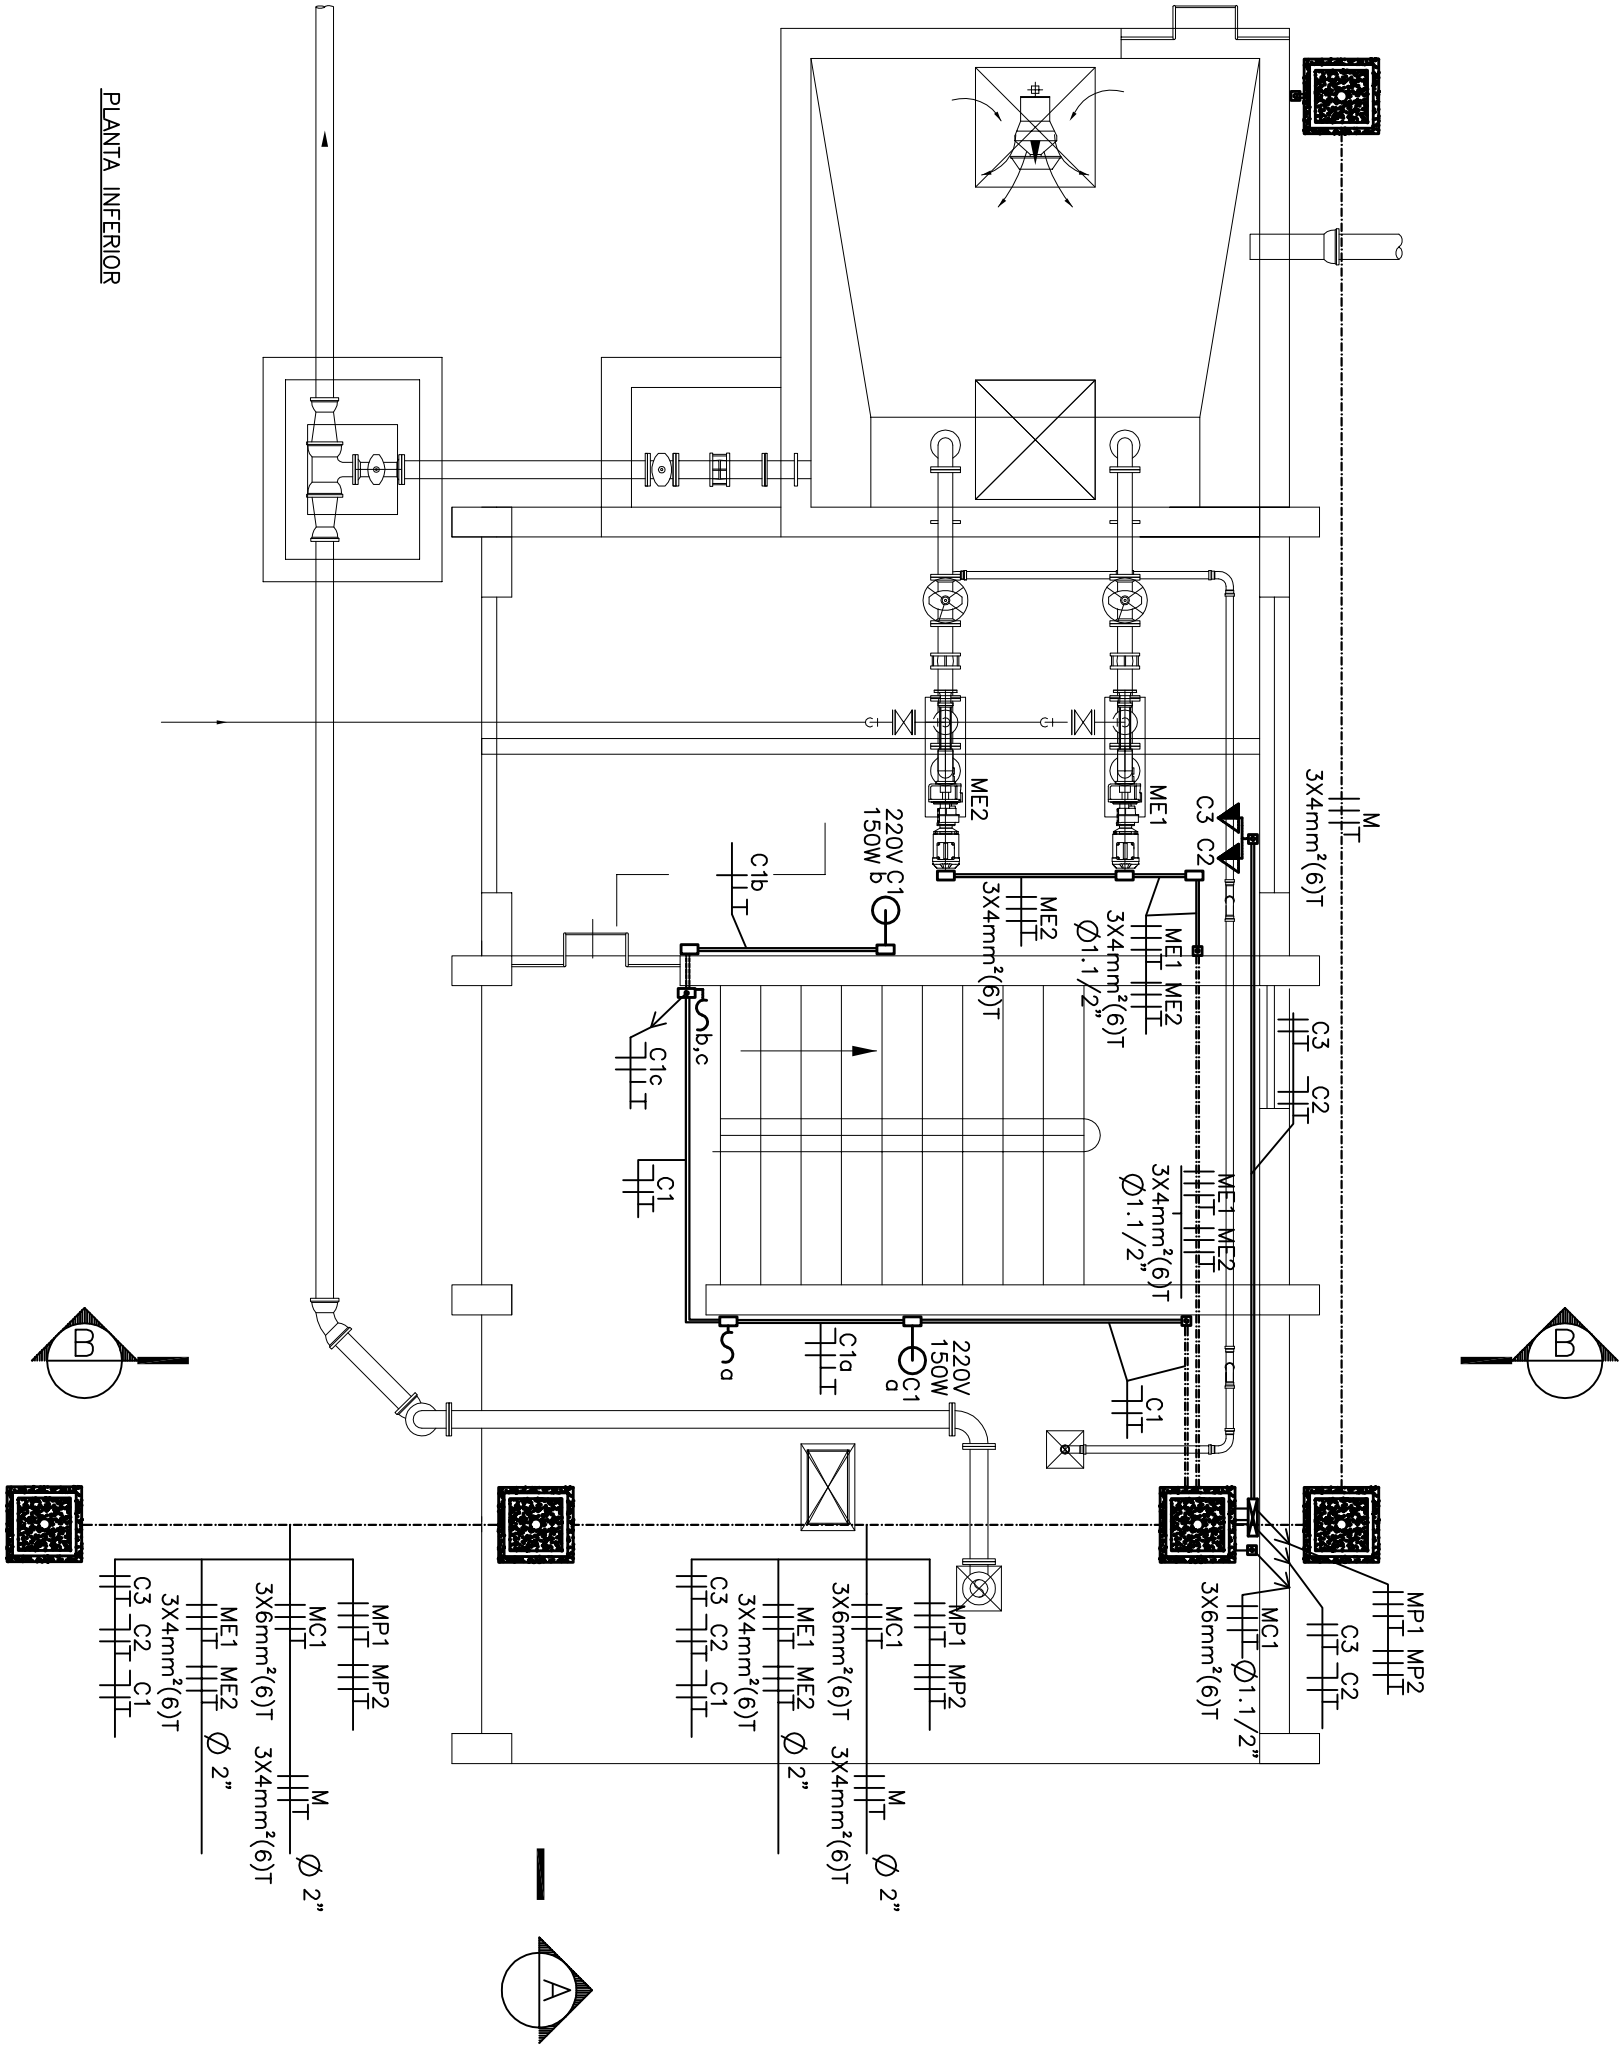

PLANTA SUPERIOR

PLANTA INTERIOR

ESTE DESENHO É PROPRIEDADE DA
COMPANHIA ESPÍRITO SANTENSE DE
SANEAMENTO - CESAN E NÃO PODE
SER COPIADO SEM SUA AUTORIZAÇÃO.

PRINCIPAIS DESENHOS DE REFERÊNCIA

NÚMEROS	TÍTULOS	Nº	LOCAL	DISCRIMINAÇÃO	REVISÃO	DES.	DIV.	GFR.	DATA
1									
2									
CANCELAR E SUBSTITUIR
O DESENHO NÚMERO:

CENTRO DE DOCUMENTAÇÃO

EMITENTE:

EMISSÃO CESAN

DATAS

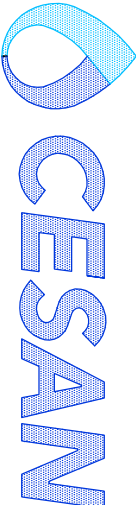

MUNICÍPIO: MAL. FLORIANO | DISTRITO: SEDE | BAIRRO: NOVO DO EMPREENDIMENTO - SISTEMA DE ESGOTAMENTO SANITÁRIO

TÍTULO: ESTAÇÃO DE TRATAMENTO DE ESGOTO

PROJETO ELÉTRICO - DESCRIÇÃO

PLANTA PAV. TERREO, PAV. SUPERIOR, CORTE AA E CORTE BB

ESCALA: 1/50 | FOLHA: 10/14 | Nº CESAN: A-063-000-92-6-XX-0132 | REV: 00