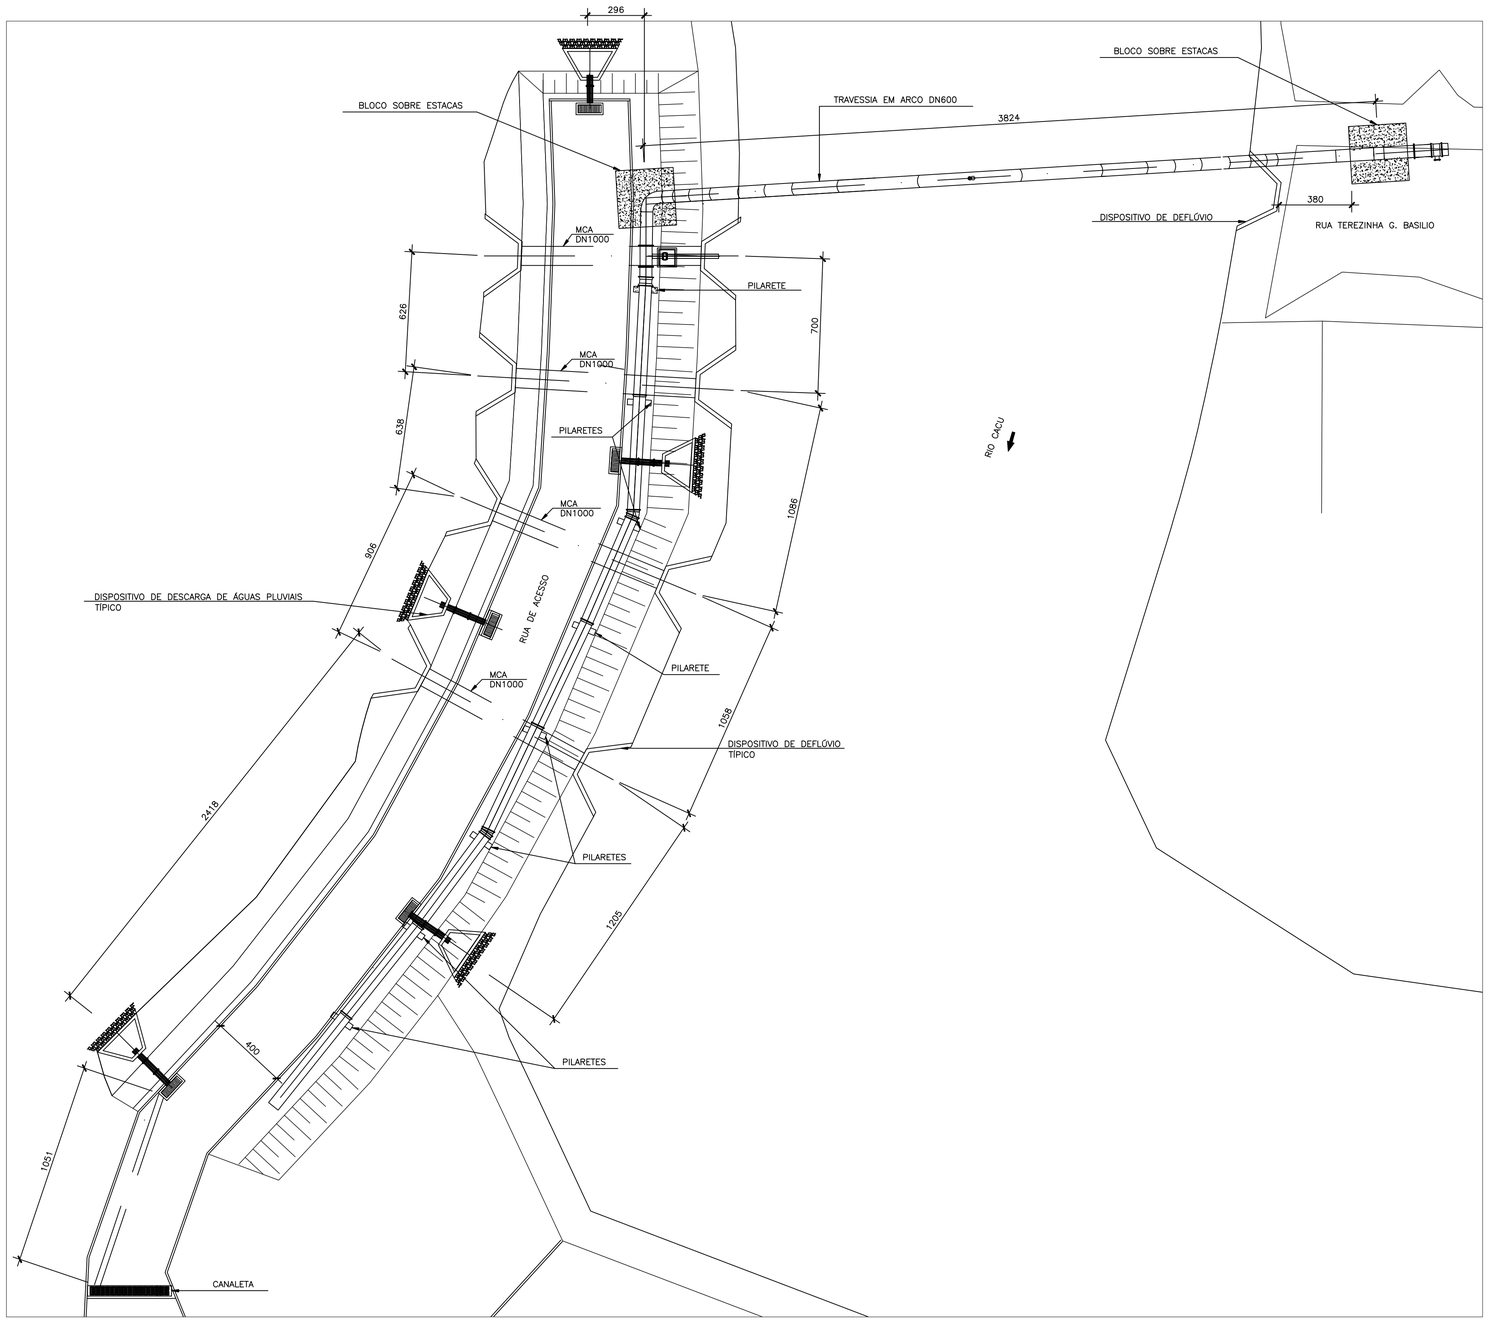

PLANTA DE LOCAÇÃO

NOTAS

1. DIMENSÕES EM CENTÍMETROS, EXCETO QUANDO INDICADO;
2. OS PILARETES DE APOIO DA ADUTORA ESTÃO ESPAÇADOS ENTRE SI A UMA DISTÂNCIA DE 6 METROS;

ESTE DESENHO É PROPRIEDADE DA COMPANHIA ESPÍRITO SANTENSE DE SANEAMENTO – CESAN E NÃO PODE SER COPIADO SEM SUA AUTORIZAÇÃO.

NÚMEROS	TÍTULOS
PRINCIPAIS DESENHOS DE REFERÊNCIA	

Nº	LOCAL	DISCRIMINAÇÃO	DES.	DIV.	GER.	DATA
01	GANEM	ADIÇÃO DE UM DISPOSITIVO DE DEFLÓVIO	ALAN	–	–	MAI/15
00	GANEM	EMISSÃO INICIAL	ALAN	–	–	MAR/15

REVISÃO

CANCELA E SUBSTITUI O DESENHO NÚMERO:

CANCELADO E SUBSTITUÍDO PELO DESENHO NÚMERO:

CENTRO DE DOCUMENTAÇÃO

RECEBIDO: / /

Nº DOC.: ASS.:

APROVAÇÃO CESAN:

ASS.: MATR.:

UNID.: DATA: / /

ESTA APROVAÇÃO NÃO ISENTA A CONTRATADA DE SUAS RESPONSABILIDADES LEGAIS.

EMITENTE: GANEM Engenharia Ltda

PROJETADO: JULIO CESAR ALI GANEM
COORDENADOR: ANA CLÁUDIA JACOB
CREA: 24918/D REGIÃO: MG
CREA: 6668/D REGIÃO: ES
DESENHO: ALAN SANTOS
Nº DES. PROJETISTA:
DATA: MAR/15

RESPONSÁVEL TÉCNICO: JULIO CESAR ALI GANEM
CREA: 24918/D REGIÃO: MG ART Nº: DATA:

EMISSÃO CESAN	DATAS
PROJETADO:	
CREA:	
DESENHADO:	
VERIFICADO:	
DIVISÃO: I–DDO–DPJ NESTOR ALCIDES GORZA JÚNIOR	
GERÊNCIA: O–GPO JOUZE FERRARI V. H. LENTINI	

CESAN

MUNICÍPIO: SERRA | DISTRITO: DIVERSOS | BAIRRO: JACARAÍPE

NOME DO EMPREENDIMENTO: SISTEMA DE ABASTECIMENTO DE ÁGUA DA GRANDE VITÓRIA

TÍTULO: ANÁLISE OPERACIONAL DO SISTEMA JACARAÍPE
ADUTORA DE ALIMENTAÇÃO DO RAT NOVA ALMEIDA
TRAVESSIA RIO CACU – PROJETO ESTRUTURAL
PLANTA DE LOCAÇÃO

ESCALA:	FOLHA:	Nº CESAN	REV:
1/150	01/05	A–035–000–50–4–XX–0081	00