
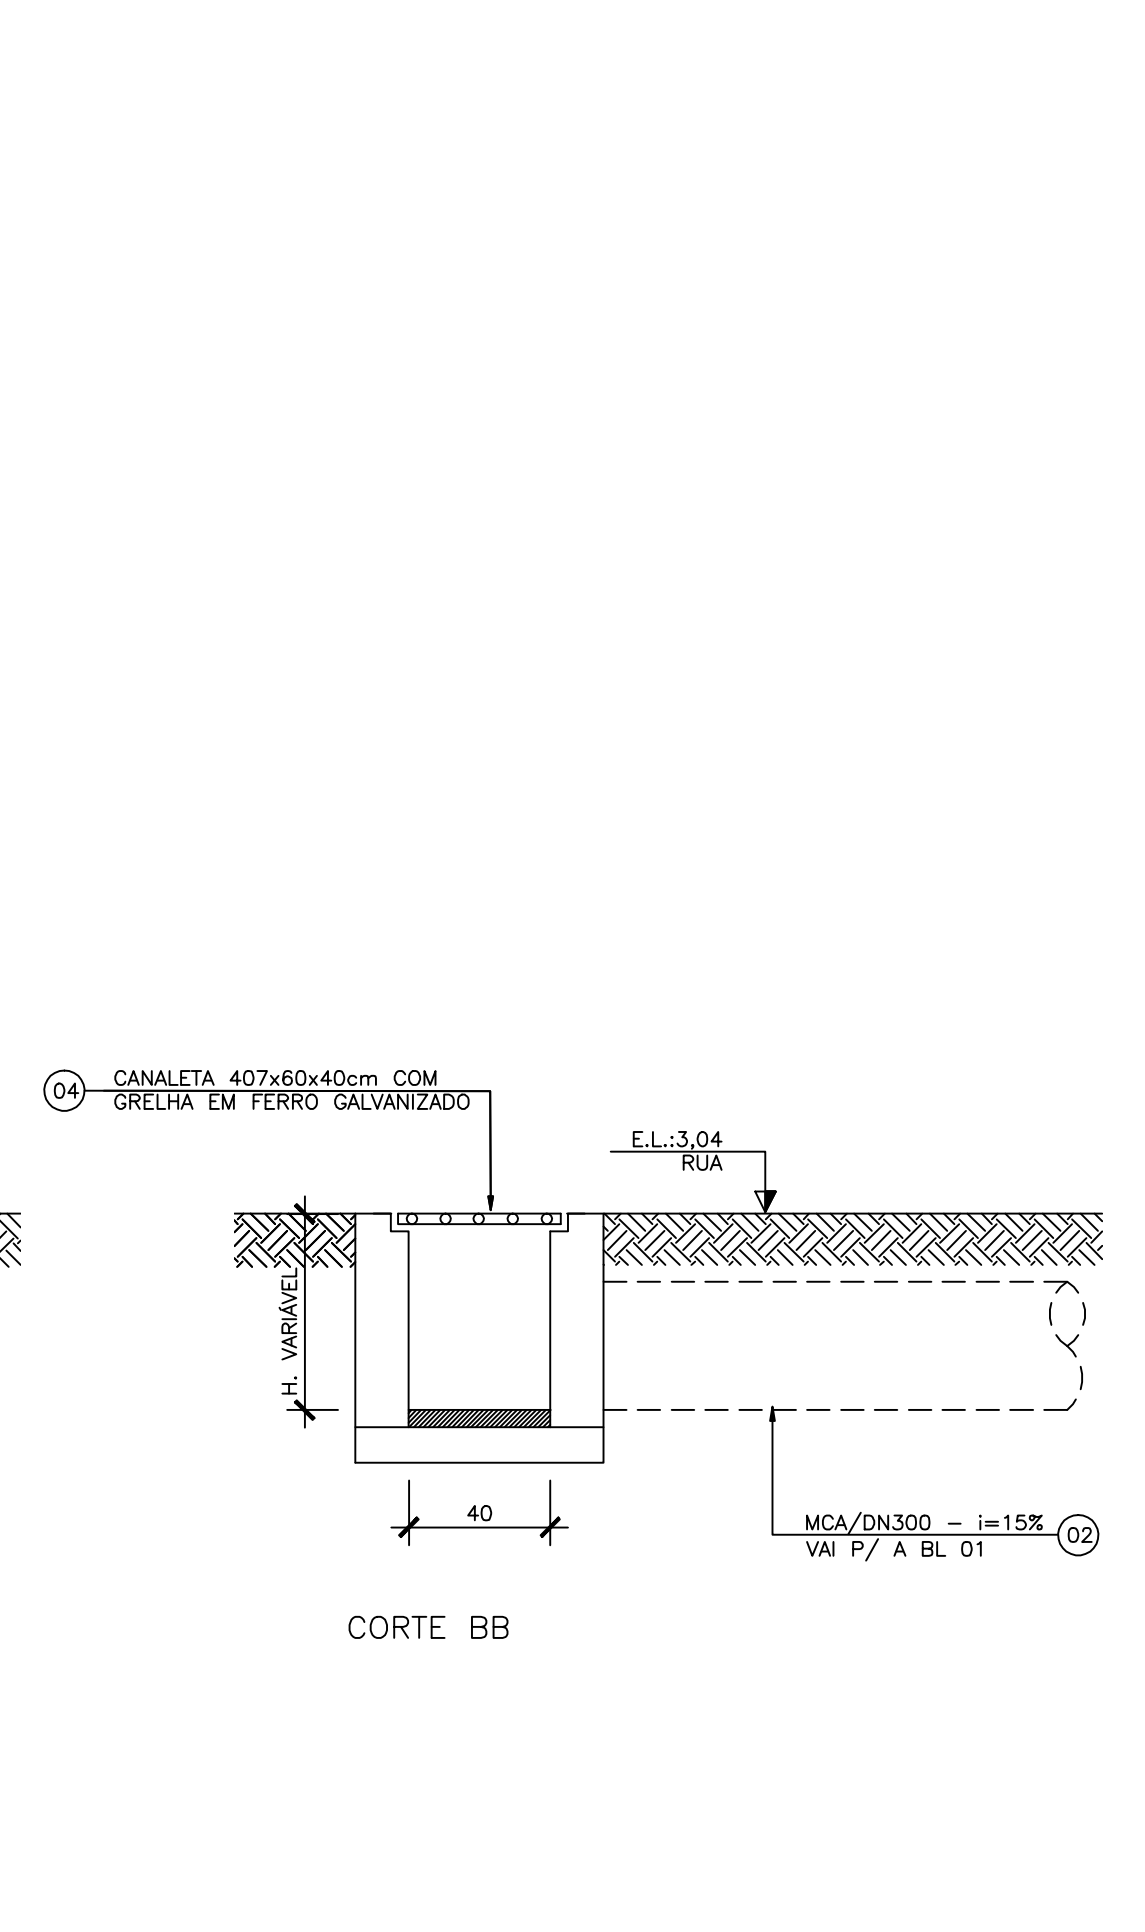


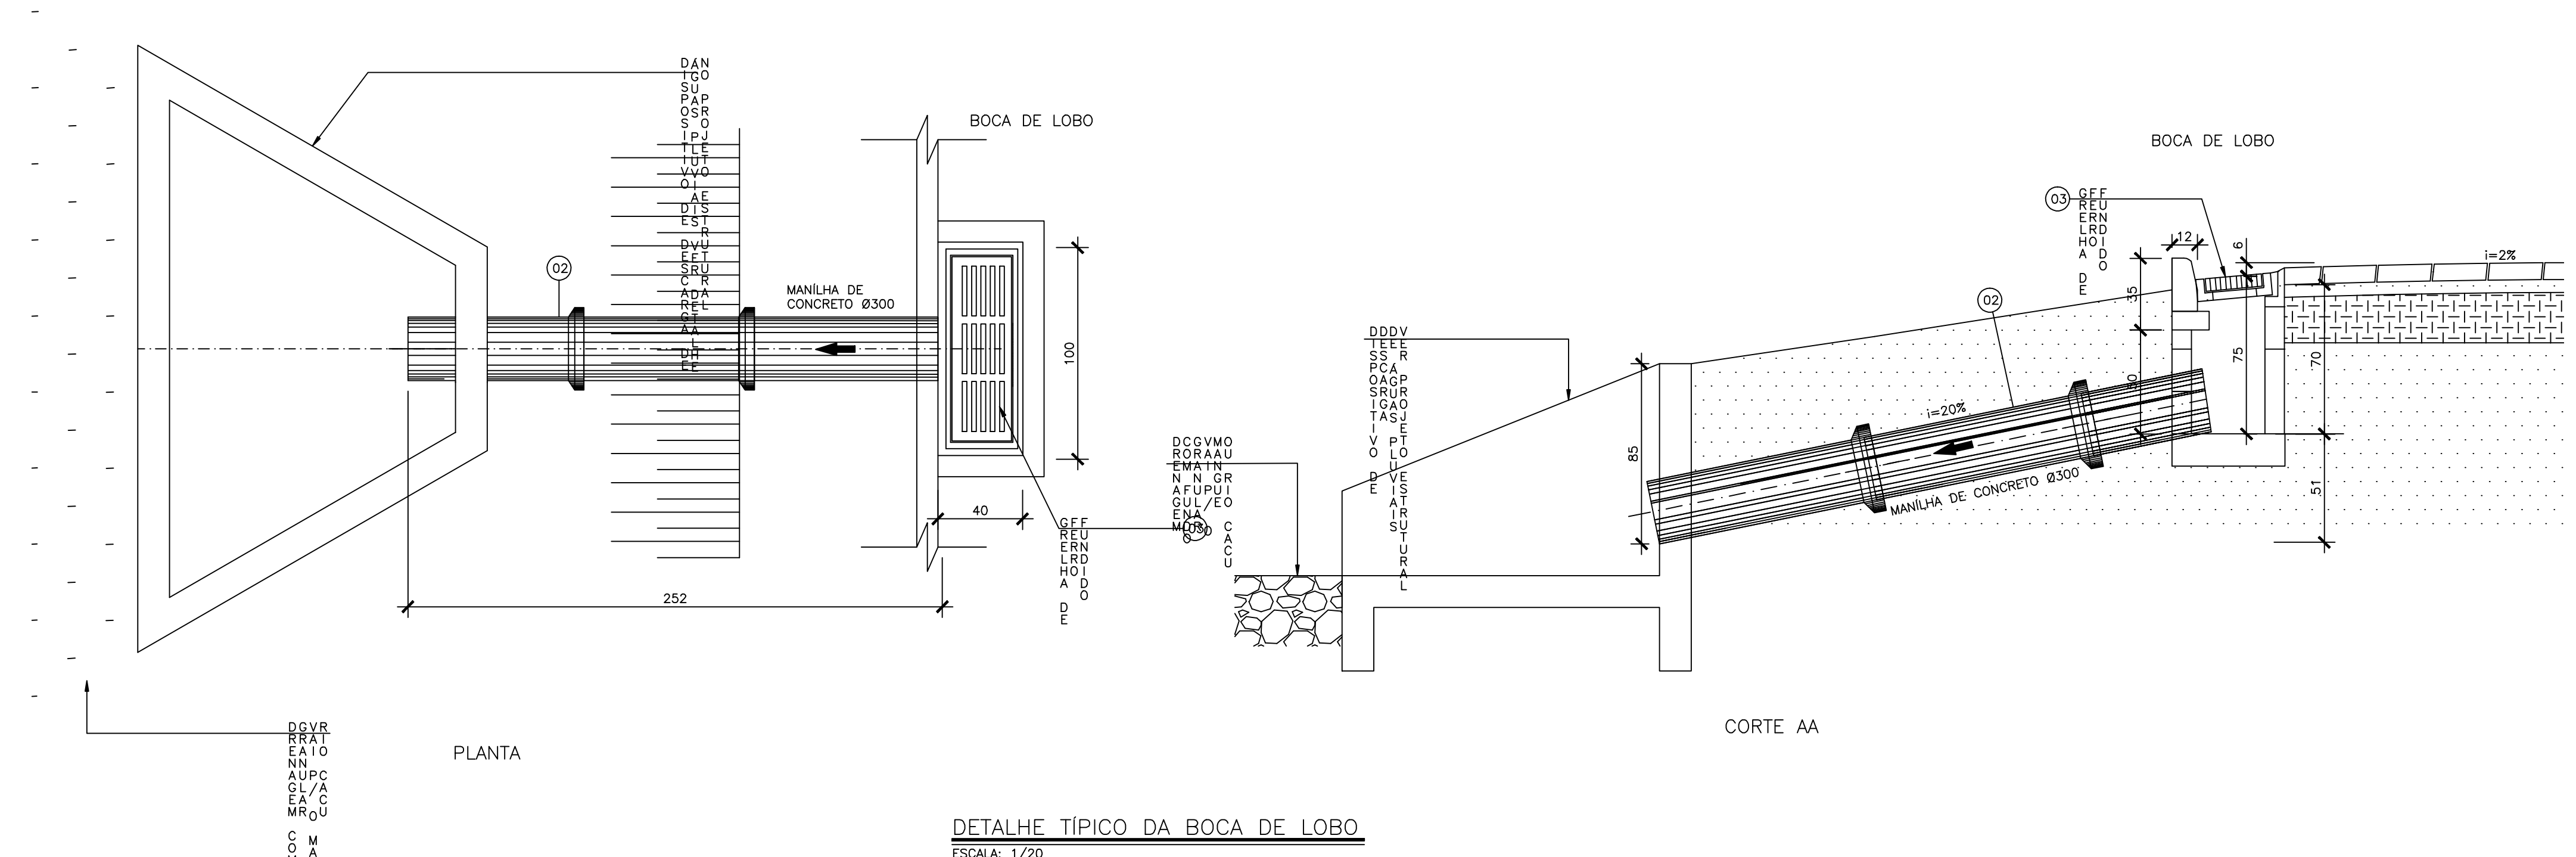

- NOTAS
1. DIMENSÕES EM METROS, DIÂMETROS EM MILÍMETROS, SALVO ONDE INDICADO;
 2. PARA DIMENSIONAMENTO DOS BLOCOS DE ANCORAGEM VER PROJETO ESTRUTURAL DESENHOS NºA-035-000-50-4-XX-0081 AO A-035-000-50-4-XX-0085;
 3. VER PROJETO HIDRÁULICO DESENHO NºA-035-000-50-XX-0518 AO A-035-000-50-XX-0518;
 4. VER PROJETO DE PAVIMENTAÇÃO E GEOMÉTRICO DA ESTRADA DE ACESSO DA TRAVESSIA SOBRE O RIO CACU DESENHO NºA-035-000-50-5-XX-0536.

[illegible]