

LEGENDA

—

REDE PROJETADA

—

REDE EXISTENTE

REDE A SER DESATIVADA

—

≥ DN200mm

LISTA DE MATERIAIS – ADUTORA DN600

ITEM	DESCRIÇÃO	MATERIAL	DIÂMETRO	QUANTIDADE	UNIDADE
TUBOS					
01	TUBO PONTA/BOLSA PN10 L=6,00m	FF*	600	14	PÇ
CONEXÕES					
02	CURVA 11° JM BOLSA/BOLSA	FF*	600	01	PÇ
03	CURVA 22° JM BOLSA/BOLSA	FF*	600	01	PÇ
04	CURVA 45° JM BOLSA/BOLSA	FF*	600	01	PÇ

NOTAS

1. DIMENSÕES EM METROS, DIÂMETROS EM MILÍMETROS, SALVO ONDE INDICADO;

2. PARA DIMENSIONAMENTO DOS BLOCOS DE ANCORAGEM VER PROJETO ESTRUTURAL;

CELAN

MUNICÍPIO: SERRA

DISTRITO: DIVERSOS

BARRO: JACARAÍPE

NOME DO EMPREENDIMENTO: SISTEMA DE ABASTECIMENTO DE ÁGUA DA GRANDE VITÓRIA

TÍTULO: ANÁLISE OPERACIONAL DO SISTEMA JACARAÍPE

ADUTORA DE ALIMENTAÇÃO RAT NOVA ALMEIDA

TRAVESSIA SOBRE O RIO CACU – PROJETO HIDRÁULICO


PLANTA, PERFIL E LISTA DE MATERIAIS

ESCALA: INDICADA

FOLHA: 01/03

N° CESAN A-035-000-50-XX-0516


REV: 02

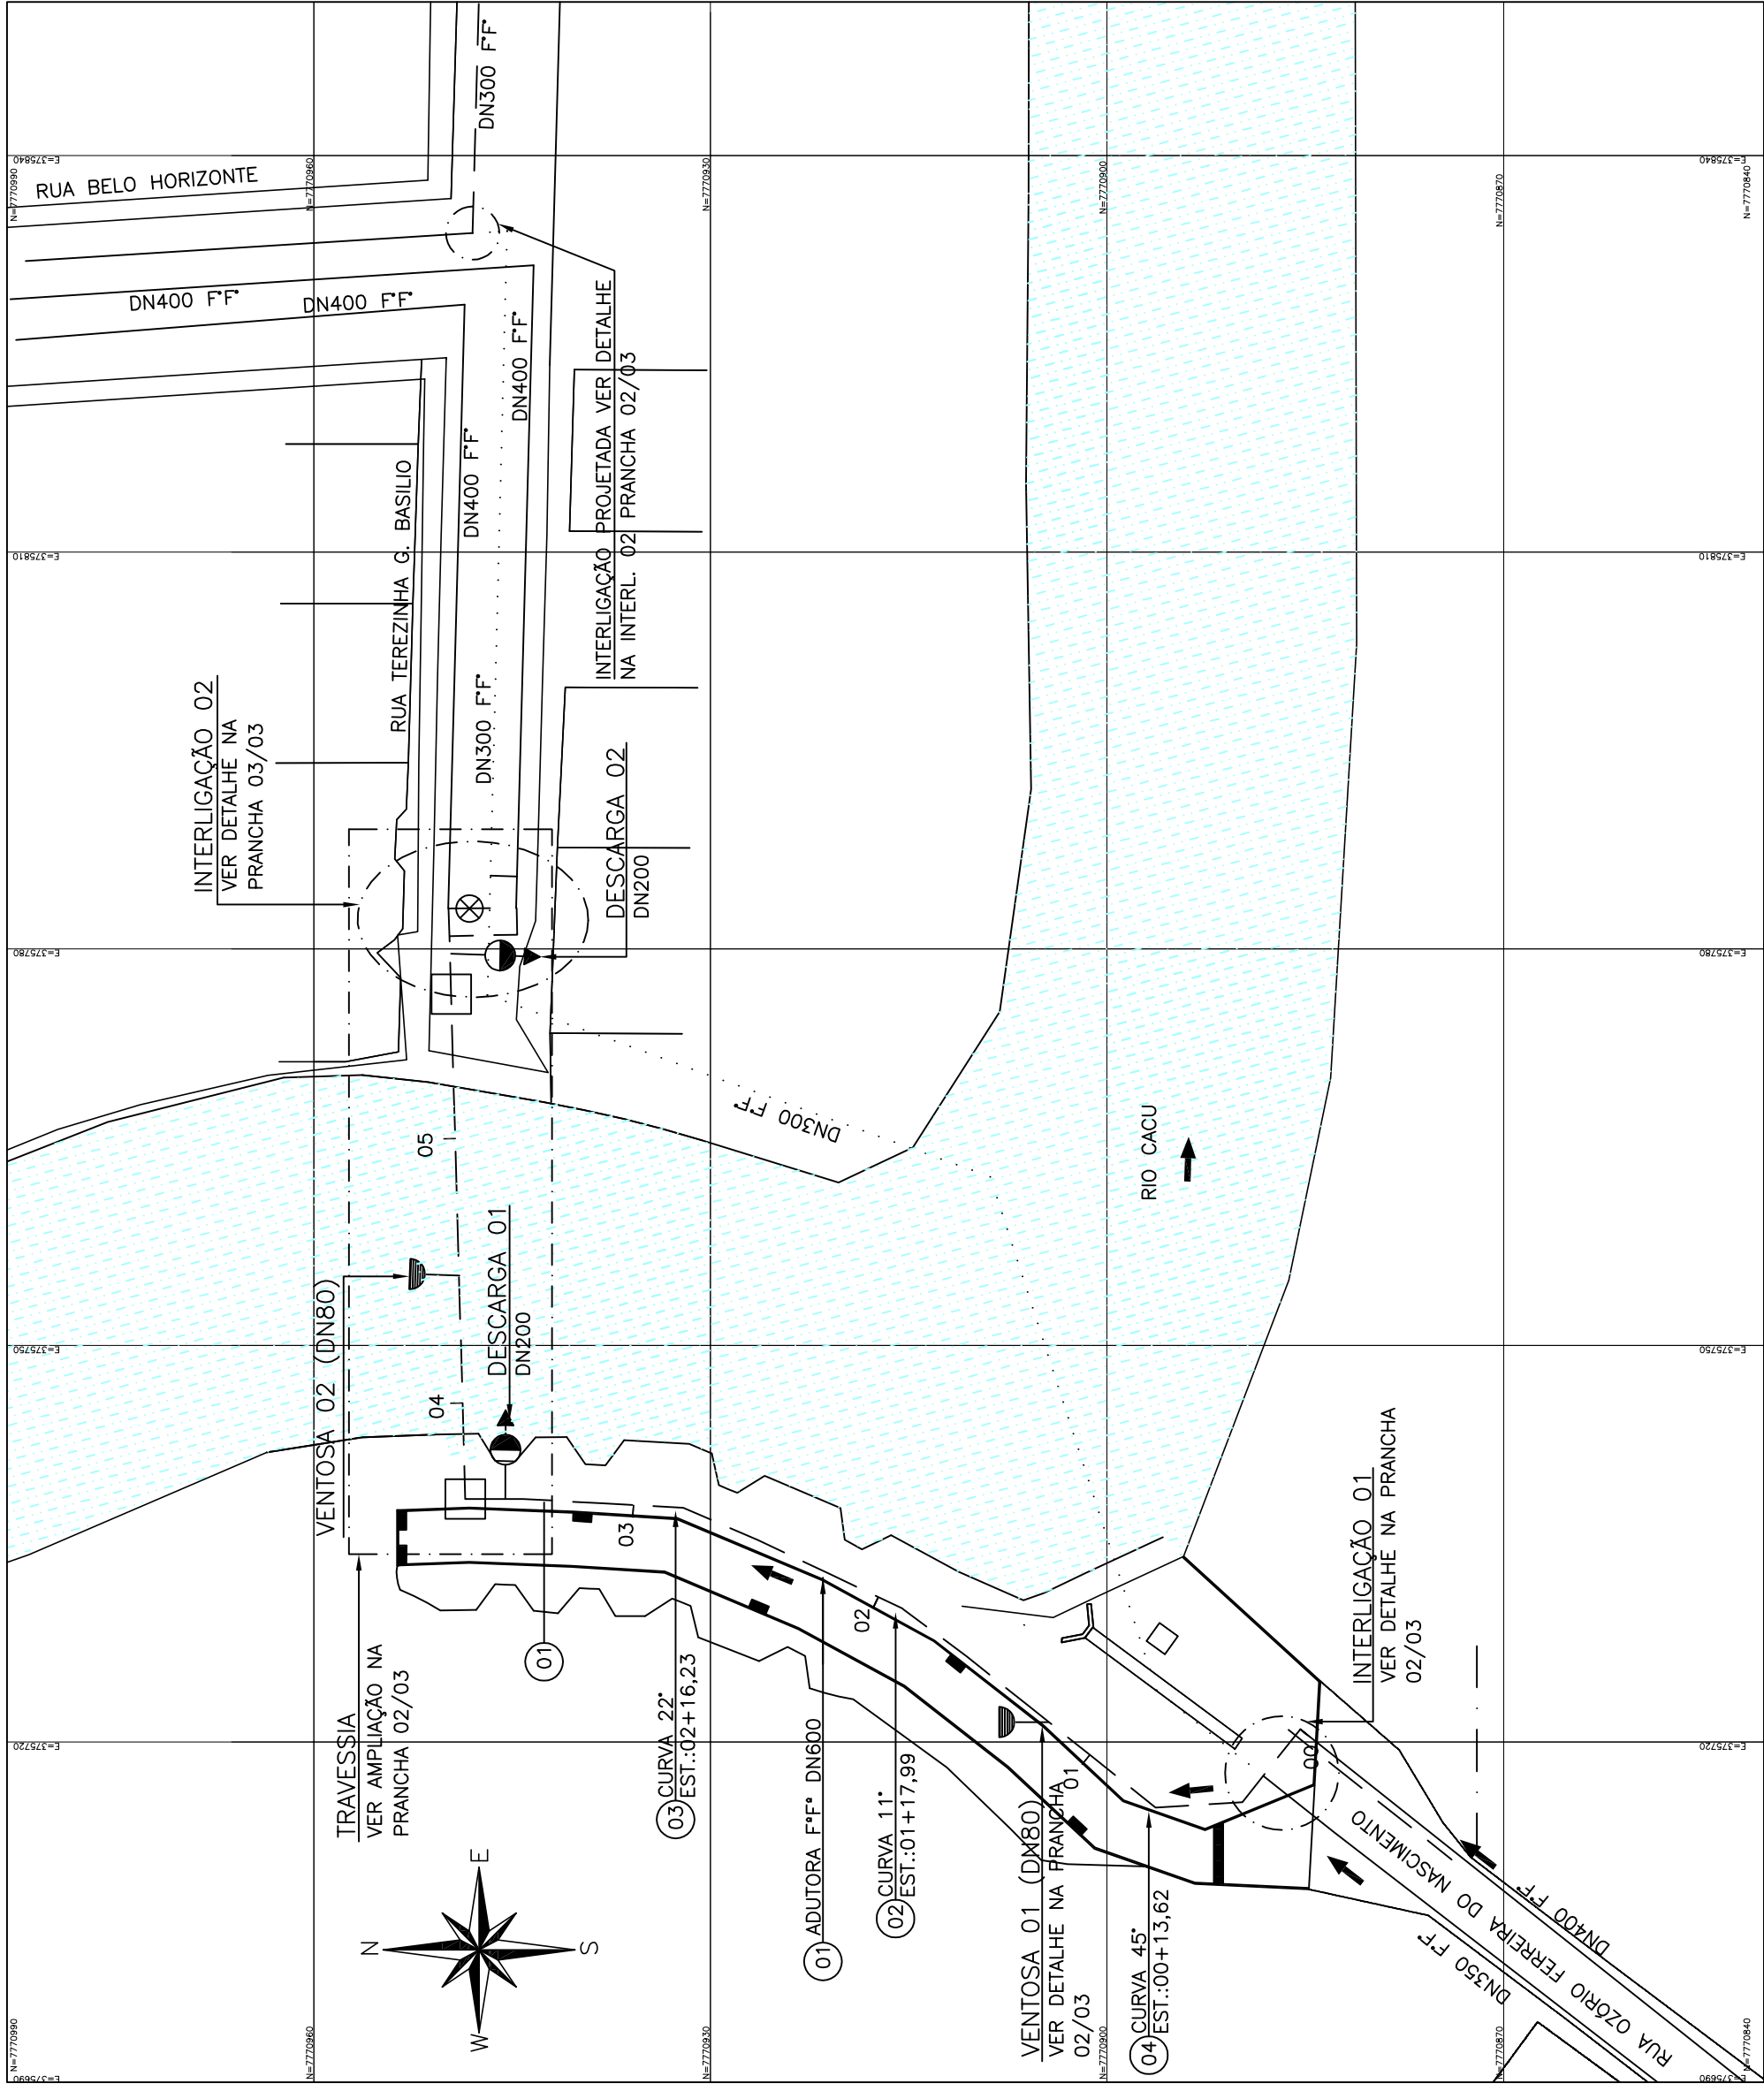

PLANTA
ESCALA: 1/500



IMAGEM ESQUEMÁTICA
SEM ESCALA

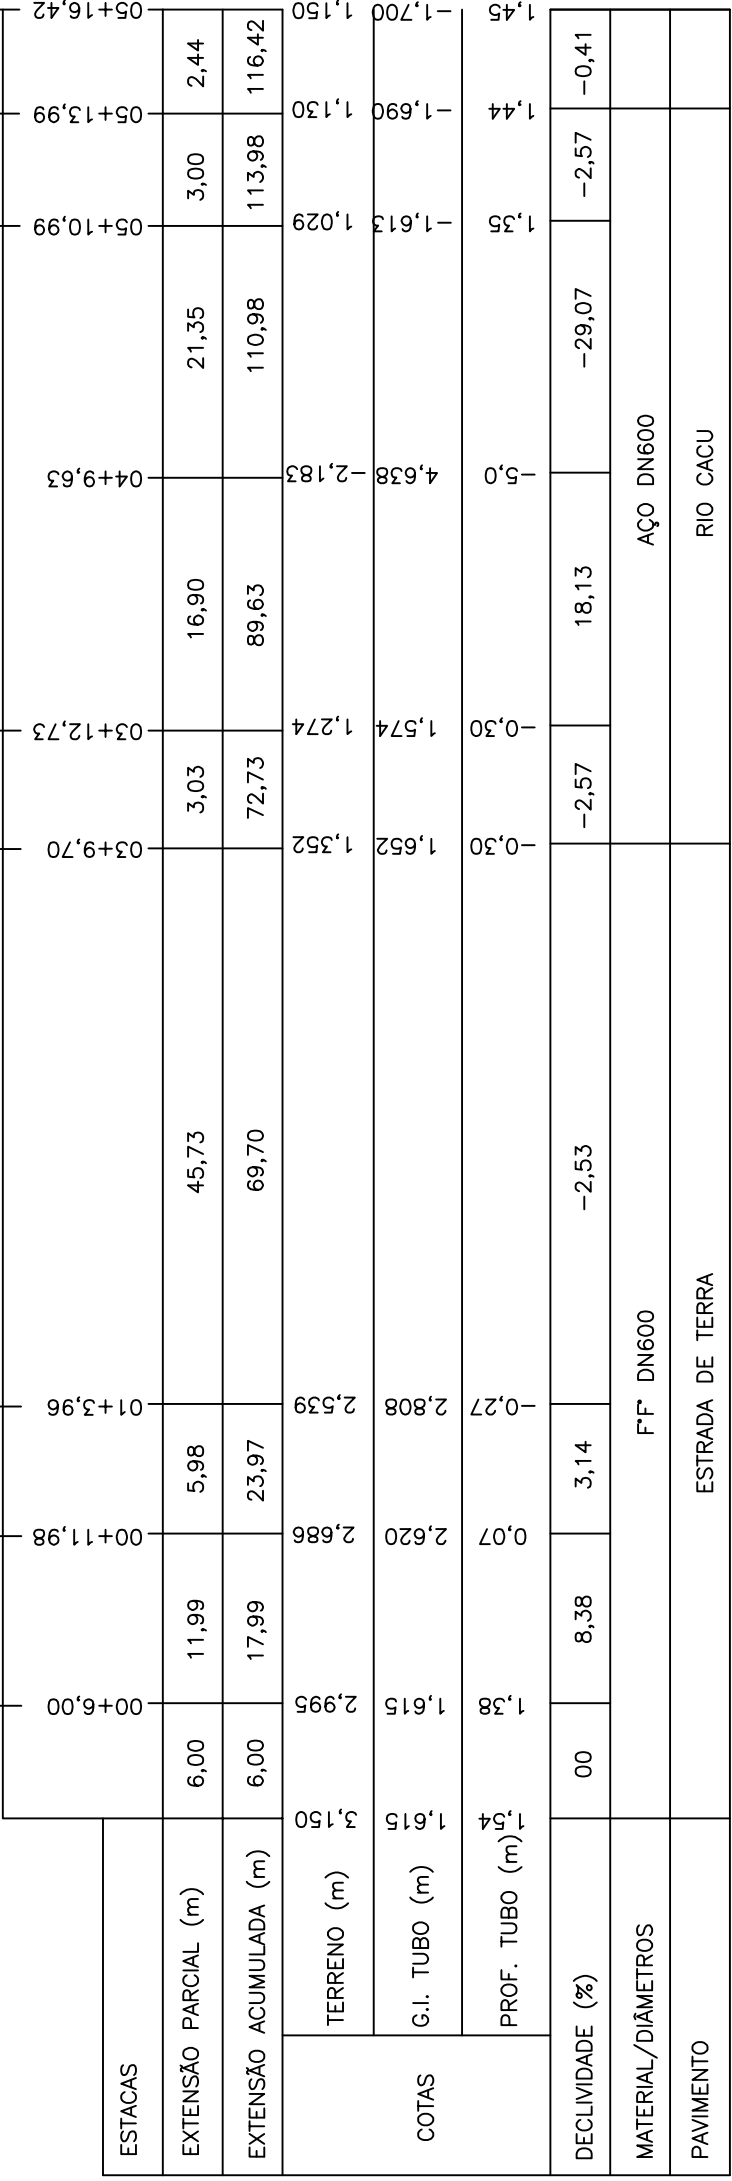

PERFIL LONGITUDINAL
ESCALA: H=1/500 – V=1/50

CANCELA E SUBSTITUI O DESENHO NÚMERO:

RECEBIDO: / / N° DOC: / / ASS: / /

APROVAÇÃO CESAN: CREA: 019556/D-REGIÃO: ES CREA: 6689/D-REGIÃO: ES DESENHO: MARGIANA CRISTINA N° DES. PROJETO: DATA: MAR/15

RESPONSÁVEL TÉCNICO: JULIO CESAR ALI GANEM CREA: 24919/D-REGIÃO: MG ART N° DATA:

EMITENTE: GANEM Engenharia Ltda

PROJETADO: GLAUCIA DE L. NASCIMENTO COORDENADOR: ANA GLÁDIA JACOB

ASS: / / MATR: / /

UNID: / / DATA: / /

ESTA APROVAÇÃO NÃO SENTA A CONTRATAÇÃO DE SUAS RESPONSABILIDADES LEGAIS.

EMISSÃO CESAN

PROJETADO: CREA: DESENHADO: VERIFICADO: DIVISÃO: GERÊNCIA: F-100-RPI NESTOR ALDES GONZA JUNIOR O-GRU JOIZE FERRARI V. H. LENTINI

DATAS