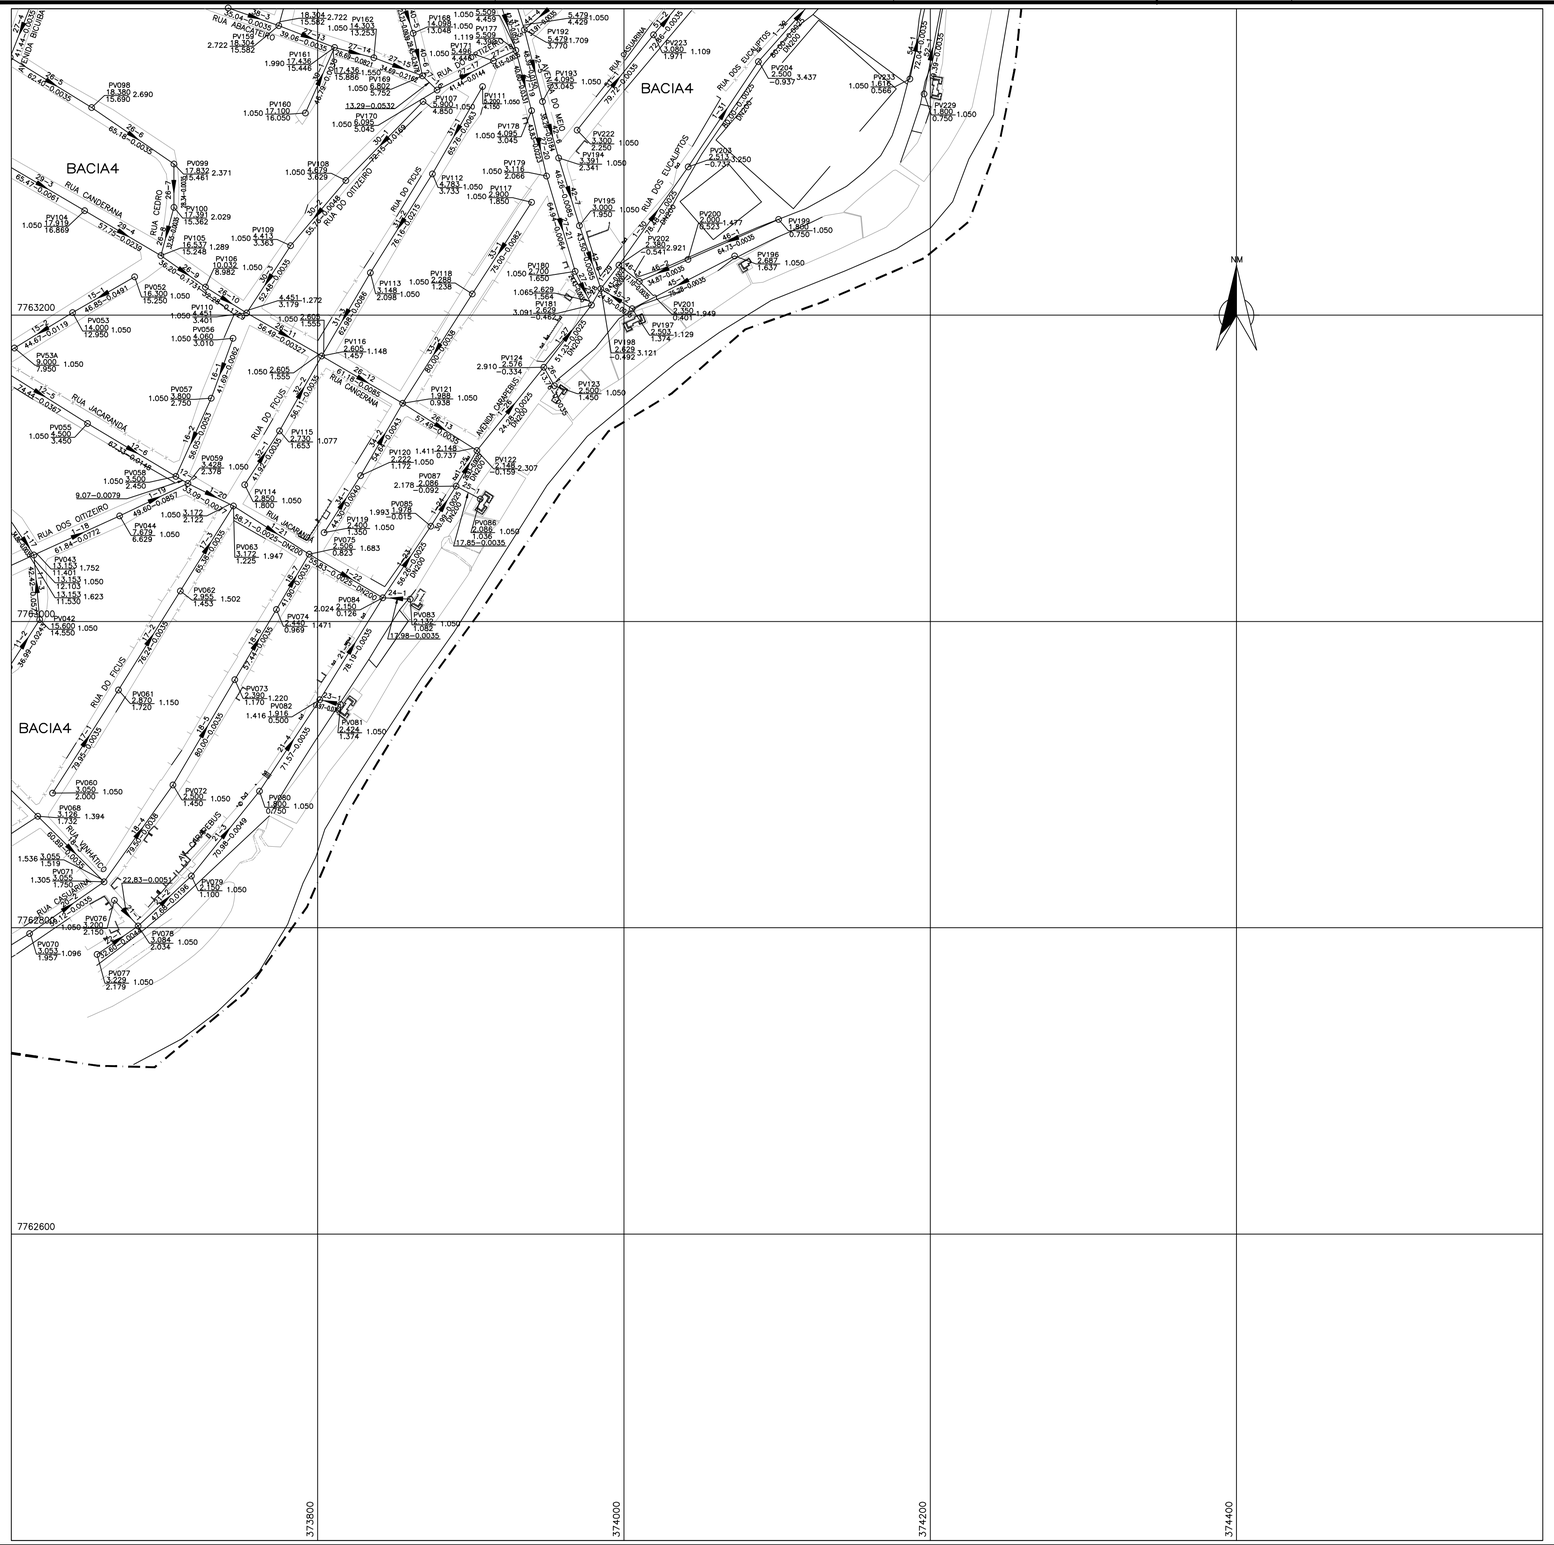

NOTAS:

1– DIÂMETROS NÃO DISCRIMINADOS SERÃO DE DN150mm.
2– MATERIAIS NÃO ESPECIFICADOS SERÃO PVC–EB644/82.
3– DEVERÃO SER OBSERVADAS NA ÉPOCA DA EXECUÇÃO DA OBRA POSSÍVEIS INTERFERÊNCIAS QUE POR VENTURA NÃO CONSTAM NESTE PROJETO
4– TODOS OS TRECHOS DEVERÃO POSSUIR DECLIVIDADE MÍNIMA IGUAL A 0,35% QUANDO DN150 mm.
5– TODOS OS TRECHOS QUE TIVEREM RECOBRIMENTO INFERIOR A 0,90 M DEVERÃO SER ENVELOPADOS.

CONVENÇÕES

	REDE PROJETADA
	REDE EXISTENTE
	LINHA DE RECALQUE
	PV DE ESGOTO EXISTENTE CESAN
	ESTAÇÃO ELEVATÓRIA
	PV PROJETADO
	POSTE
	DIVISÃO DE BACIAS

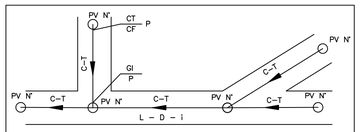

C – N° DO COLETOR
T – N° DO TRECHO
N° – N° DO PV
D – DIÂMETRO DO COLETOR EM mm
i – DECLIVIDADE EM m/m
L – COMPRIMENTO DO COLETOR EM m
CT – COTA DO TERRENO EM m
CF – COTA DO FUNDO DO PV EM m
GI – COTA DA GERATRIZ INFERIOR EM m
P – PROFUNDIDADE EM m

ARTICULAÇÃO

NÚMEROS	TÍTULOS
PRINCIPAIS DESENHOS DE REFERÊNCIA	

Nº	LOCAL	DISCRIMINAÇÃO	DES.	DIV.	GER.	DATA
		REVISÃO				

CANCELA E SUBSTITUI O DESENHO NÚMERO:

CANCELADO E SUBSTITUÍDO PELO DESENHO NÚMERO:

CENTRO DE DOCUMENTAÇAO
RECEBIDO: __/__/__
Nº DOC.: _____ ASS.: _____
APROVAÇÃO CONTRATANTE:
ASS.: _____ MATR.: _____
UNID.: _____ DATA: __/__/__

EMITENTE:

PROJETADO:	COORDENADOR:
CREA: ____ REGIÃO: ____	CREA: ____ REGIÃO: ____
DESENHO: ____	Nº DES. PROJETISTA:
DATA: ____	

RESPONSÁVEL TÉCNICO: _____
CREA: ____ REGIÃO: ____ ART Nº: ____ DATA:

		DATAS
PROJETADO:	ENG. JOÃO HENRIQUE FARDIN	02/06/2008
CREA: 5820–D	REGIÃO: ES	
DESENHADO:	MARCELA SCALZER	
VERIFICADO:		
COORD. P–DGV:		
GERÊNCIA P–GEP:		

PREFEITURA MUNICIPAL DA SERRA

MUNICÍPIO: SERRA | DISTRITO: CARAPINA | BAIRRO: BALNEÁRIO DE CARAPEBUS

EMPREENDIMENTO:

TÍTULO: SISTEMA DE ESGOTAMENTO SANITÁRIO DOS BAIRRO BALNEÁRIO DE CARAPEBUS E ADJ.
PLANTA – REDE COLETORA
HIDRAULICA

ESCALA: 1:2000 | FOLHA: 02 / 04 | REV: 01