


NOTAS:


- 1- DIÂMETROS NÃO DISCRIMINADOS SERÃO DE DN150mm.
2- MATERIAIS NÃO ESPECIFICADOS SERÃO PVC-EB644/82.
3- DEVERÃO SER OBSERVADAS NA ÉPOCA DA EXECUÇÃO DA OBRA POSSÍVEIS INTERFERÊNCIAS QUE POR VENTURA NÃO CONSTAM NESTE PROJETO
4- TODOS OS TRECHOS DEVERÃO POSSUIR DECLIVIDADE MÍNIMA IGUAL A 0,35% QUANDO DN150 mm.
5- TODOS OS TRECHOS QUE TIVEREM RECOBRIMENTO INFERIOR A 0,90 M DEVERÃO SER ENVELOPADOS.

CONVENÇÕES

	REDE PROJETADA
	REDE EXISTENTE
	LINHA DE REALQUE
	PV DE ESGOTO EXISTENTE CESAN
	ESTAÇÃO ELEVATÓRIA
	PV PROJETADO
	POSTE
	DIVISÃO DE BACIAS

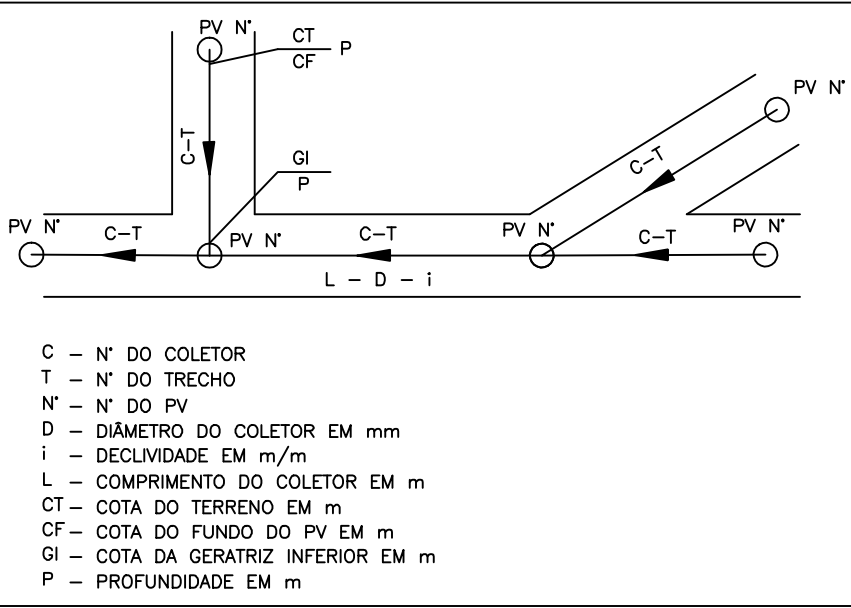

ARTICULAÇÃO

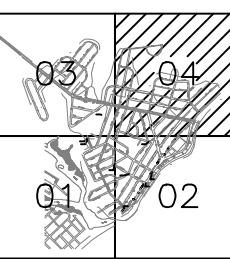

NÚMEROS	TÍTULOS	Nº	LOCAL	DISCRIMINAÇÃO	DES.	DIV.	GER.	DATA
PRINCIPAIS DESENHOS DE REFERÊNCIA								
REVISÃO								

CANCELA E SUBSTITUI O DESENHO NÚMERO:

CANCELADO E SUBSTITUÍDO PELO DESENHO NÚMERO:

CENTRO DE DOCUMENTAÇÃO

RECEBIDO: / /

Nº DOC.: ASS.: APROVAÇÃO CONTRATANTE:

ASS.: MATR.: UNID.: DATA: / /

EMITENTE:

PROJETADO: COORDENADOR:

CREA: REGIÃO: CREA: REGIÃO: DESENHO: Nº DES. PROJETISTA: DATA: RESPONSÁVEL TÉCNICO: CREA: REGIÃO: ART Nº: DATA:

DATAS

PROJETADO: ENG. JOÃO HENRIQUE FARDIN 02/06/2008

CREA: 5820-D REGIÃO: ES

DESENHADO: MARCELA SCALZER

VERIFICADO:

COORD. P-DGV:

GERÊNCIA P-CEP:

PREFEITURA MUNICIPAL DA SERRA

MUNICÍPIO: SERRA DISTRITO: CARAPINA BAIRRO: BALNEÁRIO CARAPEBUS

EMPREENHIMENTO:

TÍTULO: SISTEMA DE ESGOTAMENTO SANITÁRIO DOS BAIRRO BALNEÁRIO DE CARAPEBUS E ADJ. PLANTA - REDE COLETORA HIDRAULICA

ESCALA: 1:2000 FOLHA: 04 / 04

REV: 01