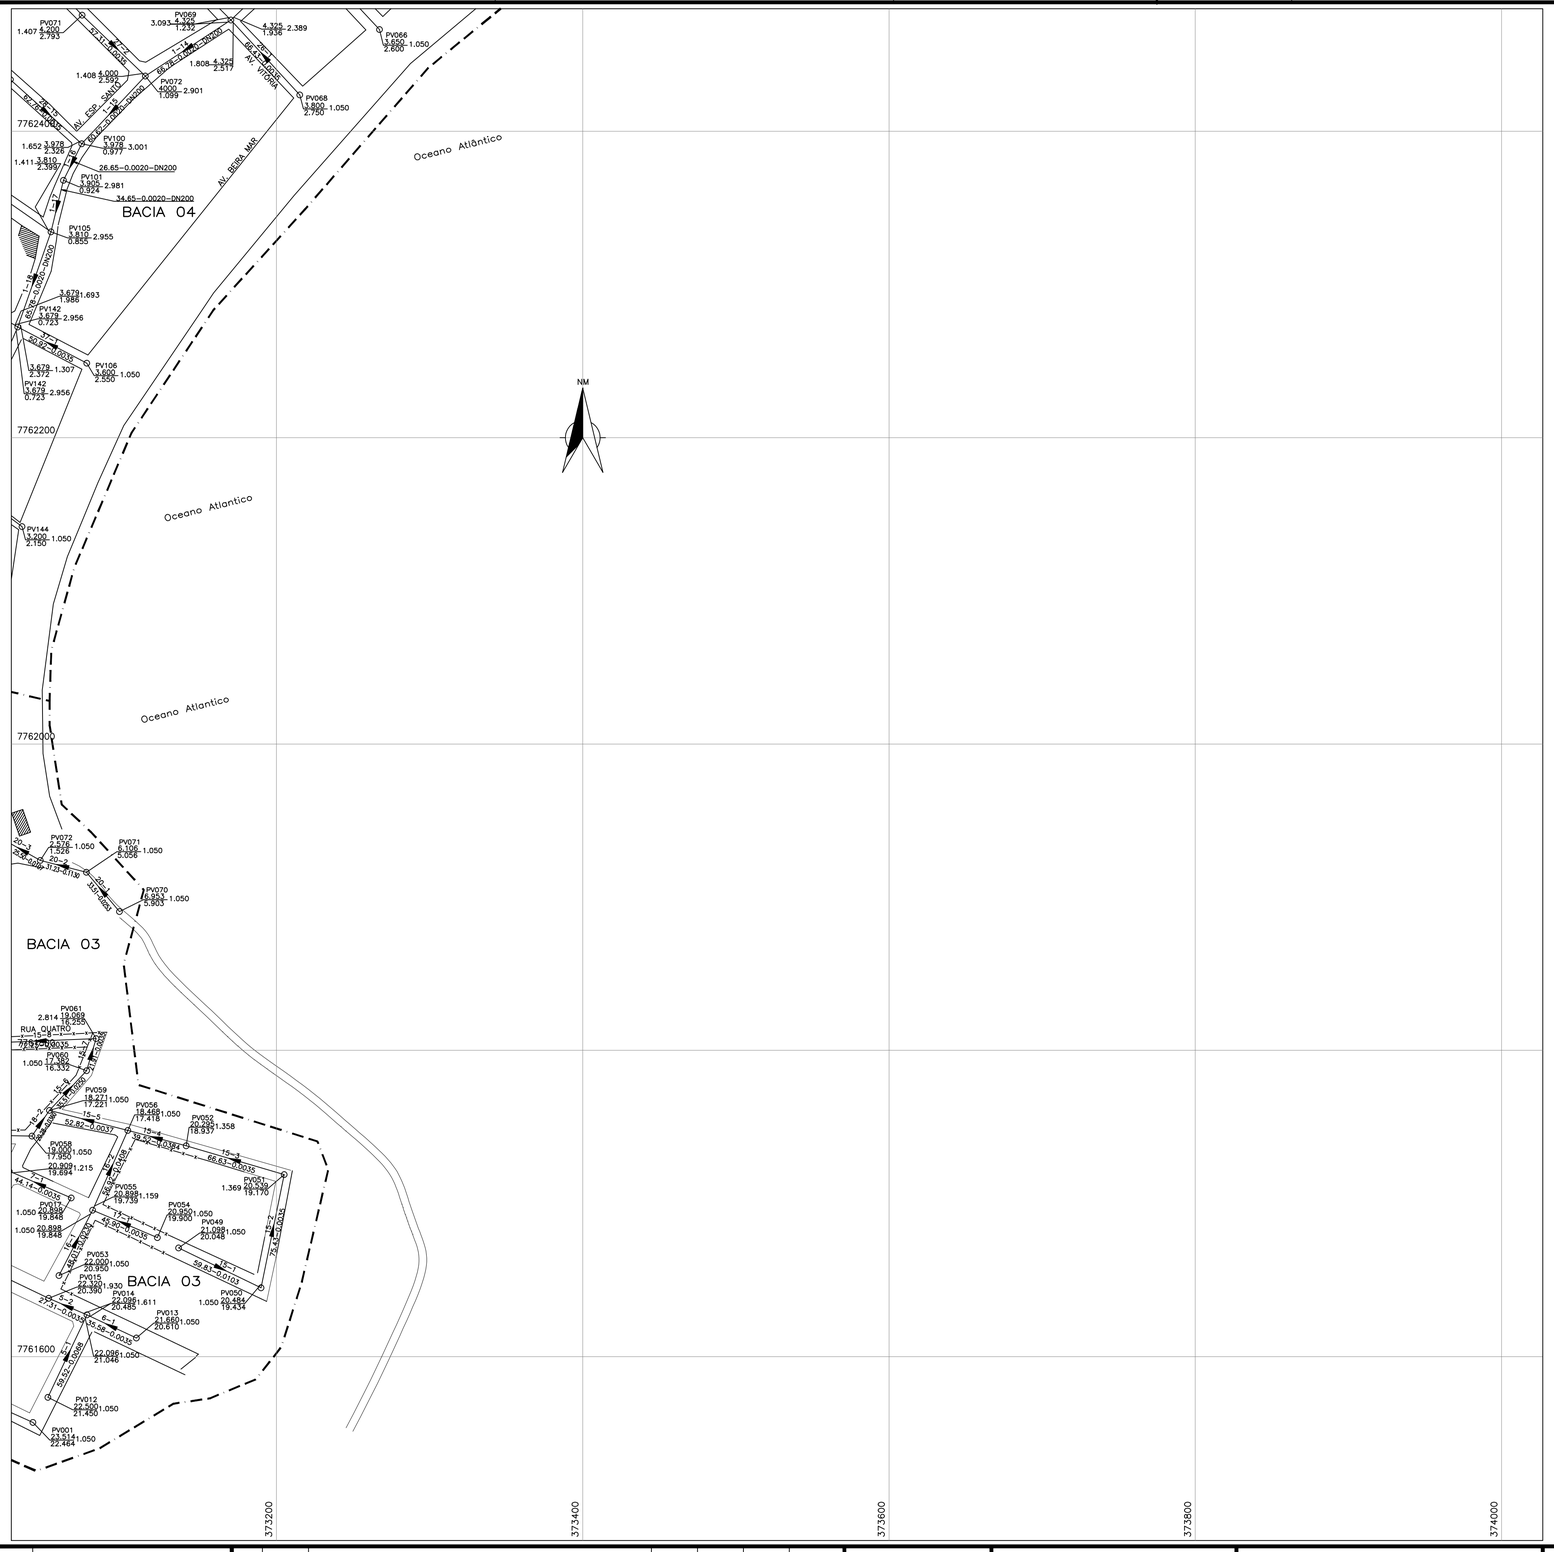

NOTAS:

1– DIÂMETROS NÃO DISCRIMINADOS SERÃO DE DN150mm.
2– MATERIAIS NÃO ESPECIFICADOS SERÃO PVC–EB644/82.
3– DEVERÃO SER OBSERVADAS NA ÉPOCA DA EXECUÇÃO DA OBRA POSSÍVEIS INTERFERÊNCIAS QUE POR VENTURA NÃO CONSTAM NESTE PROJETO
4– TODOS OS TRECHOS DEVERÃO POSSUIR DECLIVIDADE MÍNIMA IGUAL A 0,35% QUANDO DN150 mm.
5– TODOS OS TRECHOS QUE TIVEREM RECOBRIMENTO INFERIOR A 0,90 M DEVERÃO SER ENVELOPADOS.

CONVENÇÕES

	REDE PROJETADA
	REDE EXISTENTE
	LINHA DE RECALQUE
	PV DE ESGOTO EXISTENTE CESAN
	ESTAÇÃO ELEVATÓRIA
	PV PROJETADO
	POSTE
	DIVISÃO DE BACIAS

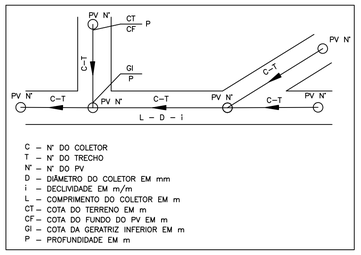

C – N° DO COLETOR
T – N° DO TRECHO
N° – N° DO PV
D – DIÂMETRO DO COLETOR EM mm
i – DECLIVIDADE EM m/m
L – COMPRIMENTO DO COLETOR EM m
CT – COTA DO TERRENO EM m
CF – COTA DO FUNDO DO PV EM m
GI – COTA DA GERATRIZ INFERIOR EM m
P – PROFUNDIDADE EM m

ARTICULAÇÃO

NÚMEROS	TÍTULOS
PRINCIPAIS DESENHOS DE REFERÊNCIA	

Nº	LOCAL	DISCRIMINAÇÃO	DES.	DIV.	GER.	DATA
REVISÃO						

CANCELA E SUBSTITUI O DESENHO NÚMERO:

CANCELADO E SUBSTITUÍDO PELO DESENHO NÚMERO:

CENTRO DE DOCUMENTAÇAO
RECEBIDO: / /
Nº DOC.: ASS.:
APROVAÇÃO CONTRATANTE:
ASS.: MATR.:
UNID.: DATA: / /

EMITENTE:
BIOTECH – ENGENHARIA E SERVIÇOS LTDA
PROJETADO: COORDENADOR:
CREA: REGIÃO: CREA: REGIÃO:
DESENHO: Nº DES. PROJETISTA:
DATA:
RESPONSÁVEL TÉCNICO:
CREA: REGIÃO: ART Nº: DATA:

		DATAS
PROJETADO:	ENG. JOÃO HENRIQUE FARDIN	30/10/2008
CREA:	5820–D REGIÃO: ES	
DESENHADO:	MARCELA SCALZER	
VERIFICADO:		
COORD. P–DGV:		
GERÊNCIA P–GEP:		

PREFEITURA MUNICIPAL DA SERRA

MUNICÍPIO: SERRA | DISTRITO: CARAPINA | BAIRRO: PRAIA DE CARAPEBUS

EMPREENDIMENTO:

TÍTULO: SISTEMA DE ESGOTAMENTO SANITÁRIO DOS BAIRROS PRAIA DE CARAPEBUS, BALNEÁRIO DE CARAPEBUS E ADJ.
PLANTA – REDE COLETORA
HIDRAULICA

ESCALA: 1:2000 | FOLHA: 02 / 04 | REV: 00