

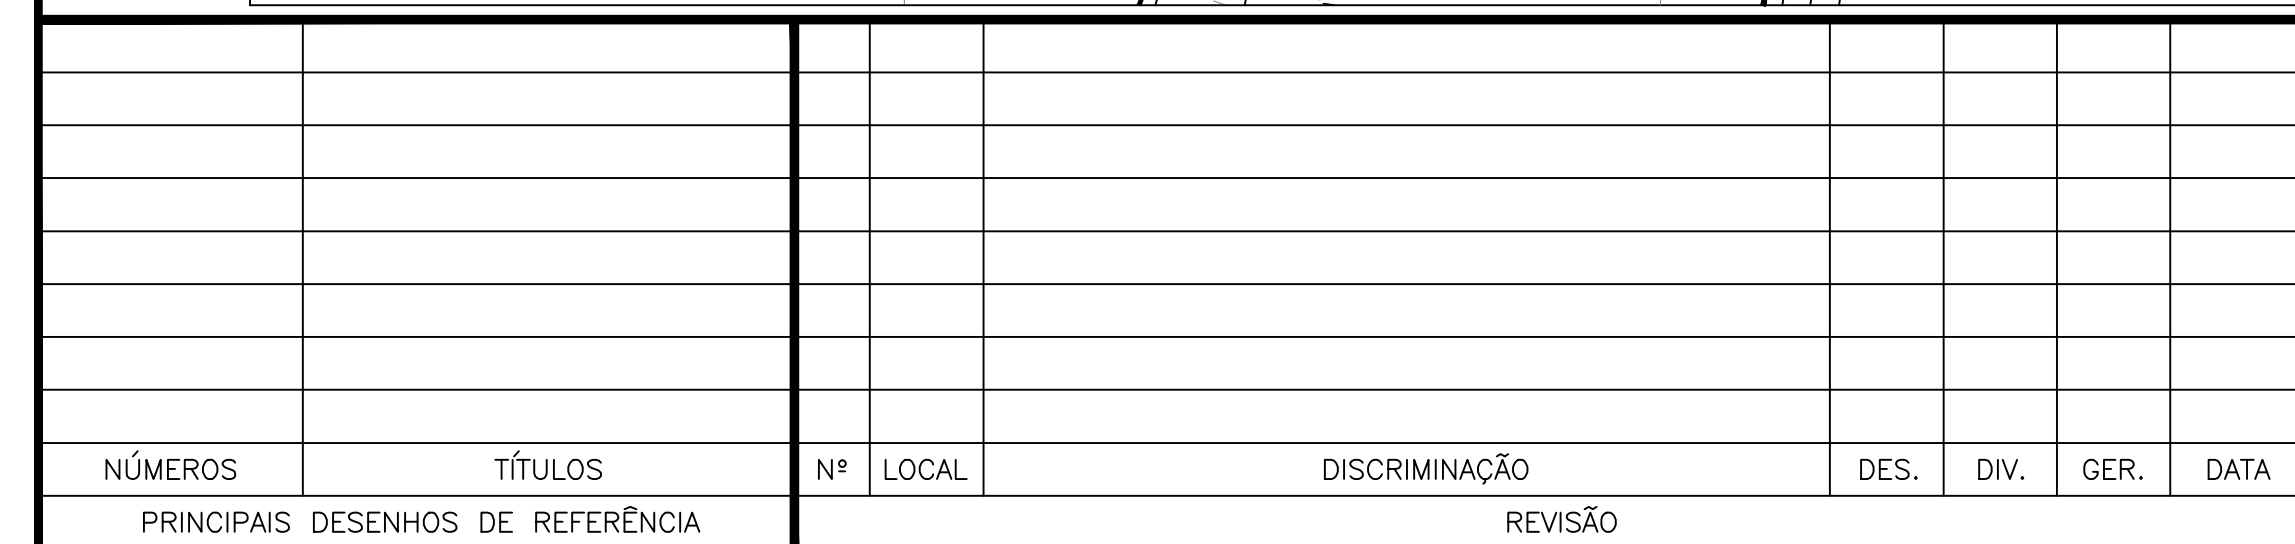
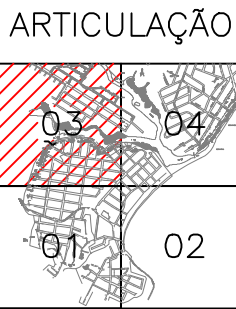


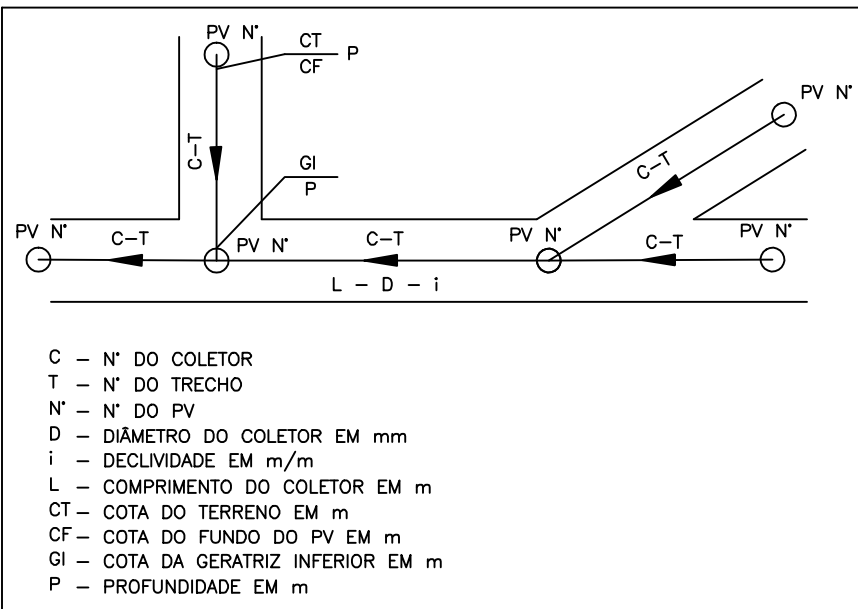

- 1- DIÂMETROS NÃO DISCRIMINADOS SERÃO DE DN150mm.
- 2- MATERIAIS NÃO ESPECIFICADOS SERÃO PVC-EB644/82.
- 3- DEVERÃO SER OBSERVADAS NA ÉPOCA DA EXECUÇÃO DA OBRA POSSÍVEIS INTERFERÊNCIAS QUE POR VENTURA NÃO CONSTAM NESTE PROJETO
- 4- TODOS OS TRECHOS DEVERÃO POSSUIR DECLIVIDADE MÍNIMA IGUAL A 0,35% QUANDO DN150 mm.
- 5- TODOS OS TRECHOS QUE TIVEREM RECOBRIMENTO INFERIOR A 0,90 M DEVERÃO SER ENVELOPADOS

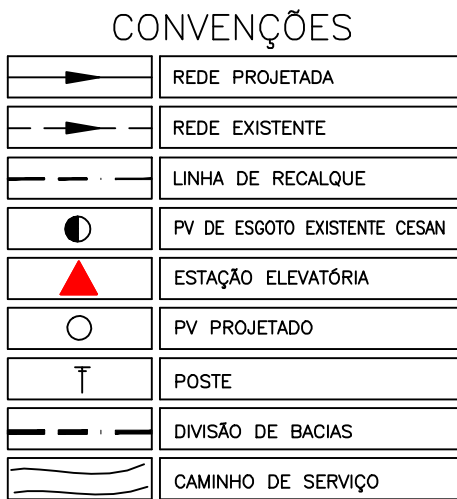

CANCELA E SUBSTITUI
O DESENHO NÚMERO:

CENTRO DE DOCUMENTAÇÃO

RECEBIDO: / /

APROVAÇÃO CONTRATANTE:

ASS.: _____ MATR.: _____

UNID.: _____ DATA: ____/____/____

EMITENTE:

BIOTECH – ENGENHARIA E SERVIÇOS LTDA

PROJETADO:

COORDENADOR:

CREA: _____ REGIÃO: _____

CREA: _____ REGIÃO: _____

DATA:

RESPONSÁVEL TÉCNICO:

CREA: _____ REGIÃO: _____ ART Nº: _____ DATA: _____

PROJETADO:	ENG. JOÃO HENRIQUE FARDIN
CREA:	5820-D REGIÃO: ES
DESENHADO:	MARCELA SCALZER
VERIFICADO:	
COORD. P-DGV:	
GERÊNCIA P-GEP:	

DATAS

30/10/2008



PREFEITURA MUNICIPAL DA SERRA

MUNICÍPIO: SERRA	DISTRITO: CARAPINA	BAIRRO: PRAIA DE CARAPEBUS
------------------	--------------------	----------------------------

EMPREENDIMENTO:

TÍTULO: SISTEMA DE ESGOTAMENTO SANITÁRIO DOS BAIRROS PRAIA DE CARAPEBUS,
BALNEÁRIO DE CARAPEBUS E ADJ.
PLANTA – REDE COLETORA
HIDRAULICA

ESCALA: 1:2000	FOLHA: <u>03 / 04</u>		REV 00
-------------------	--------------------------	---	-----------