



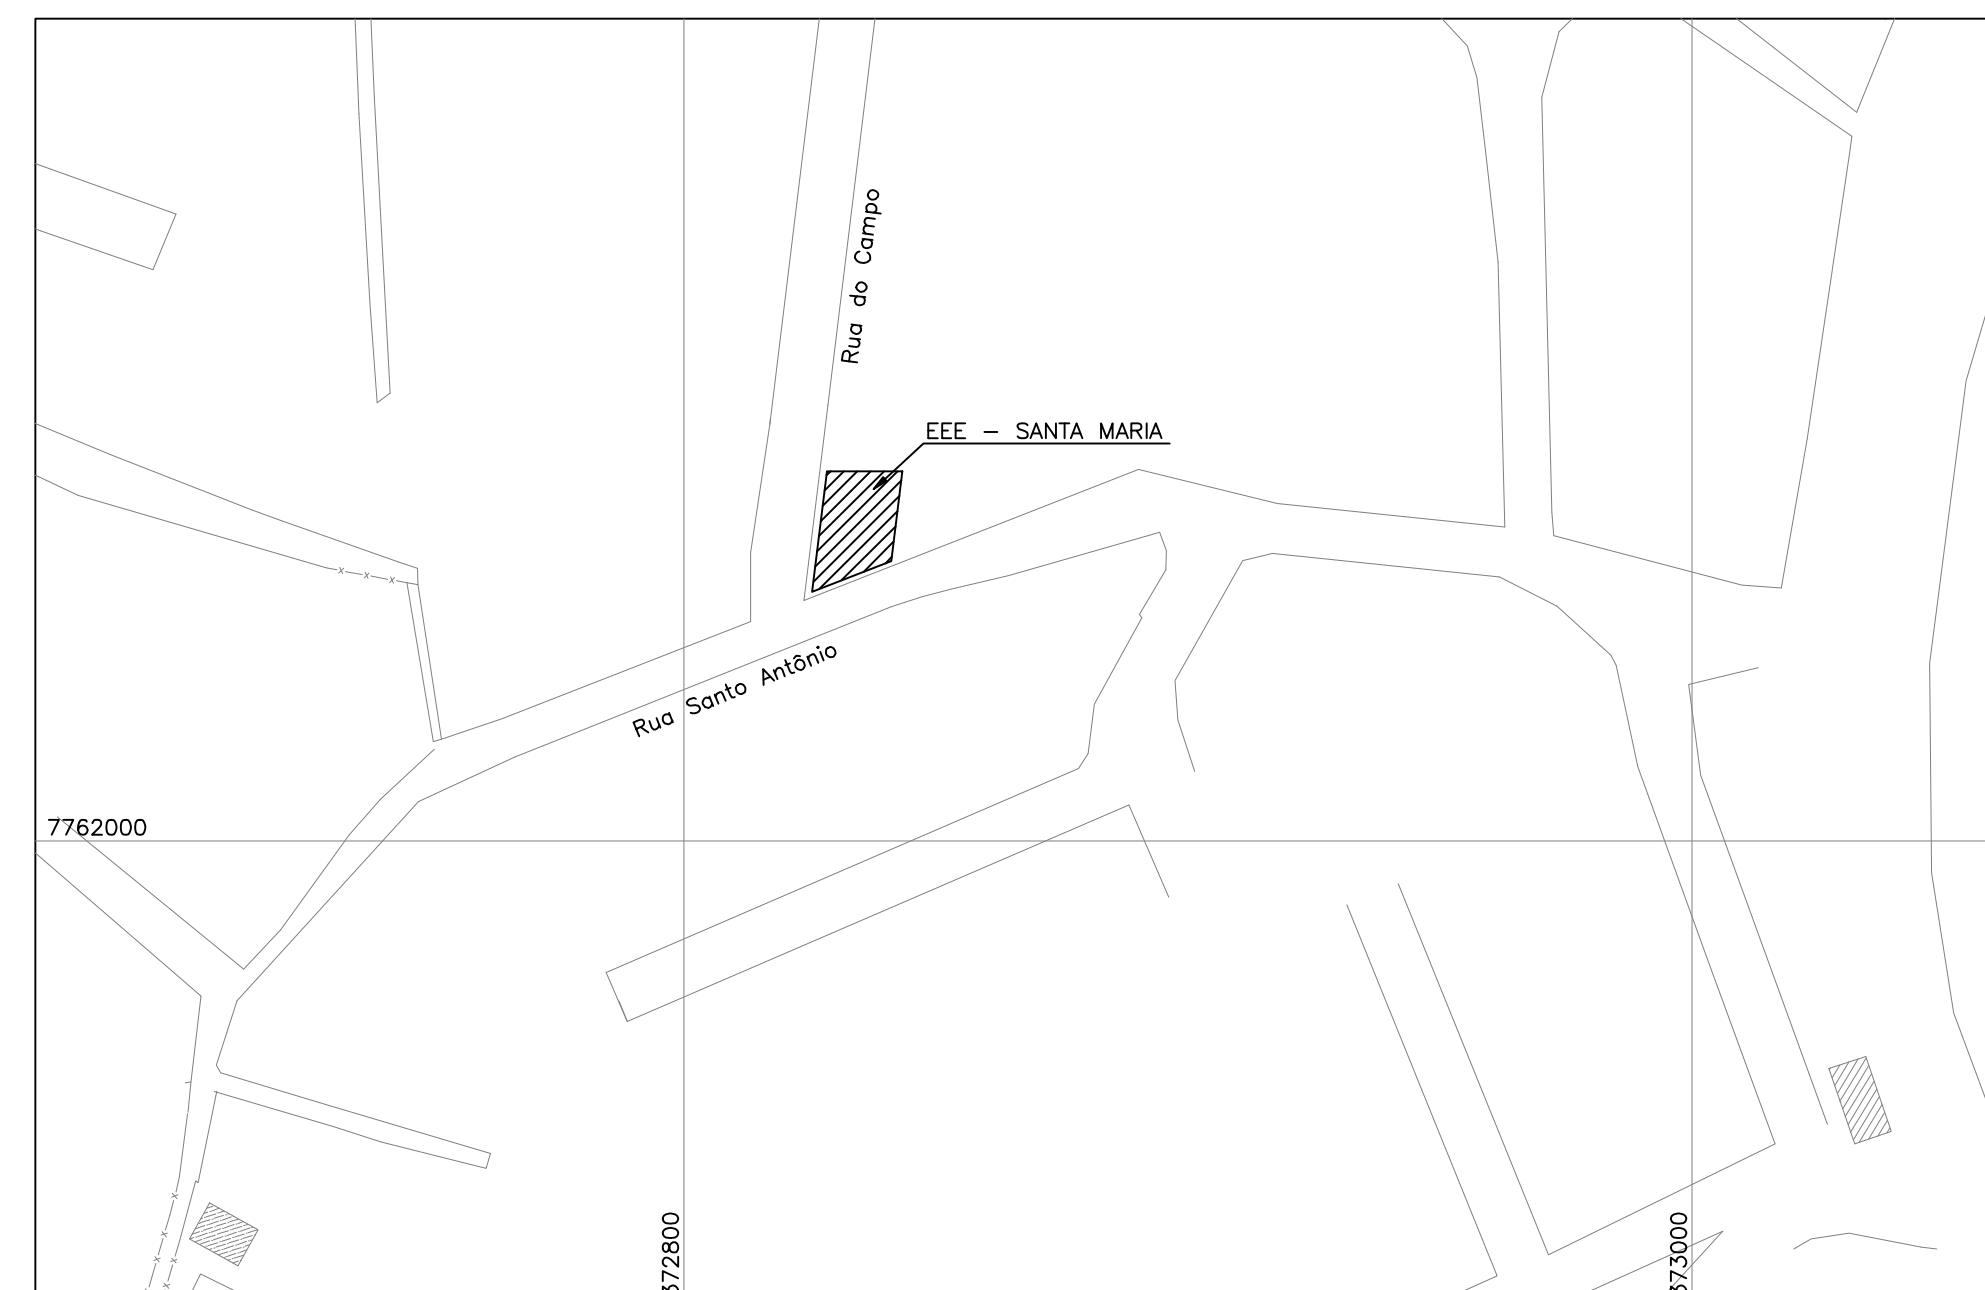


PLANTA DE SITUAÇÃO
SEM ESCALA

CONVENÇÕES


NOTAS:
1- DIMENSÕES E ELEVAÇÕES EM METRO, DIÂMETROS EM MILÍMETRO,
SALVO INDICAÇÃO EM CONTRÁRIA.

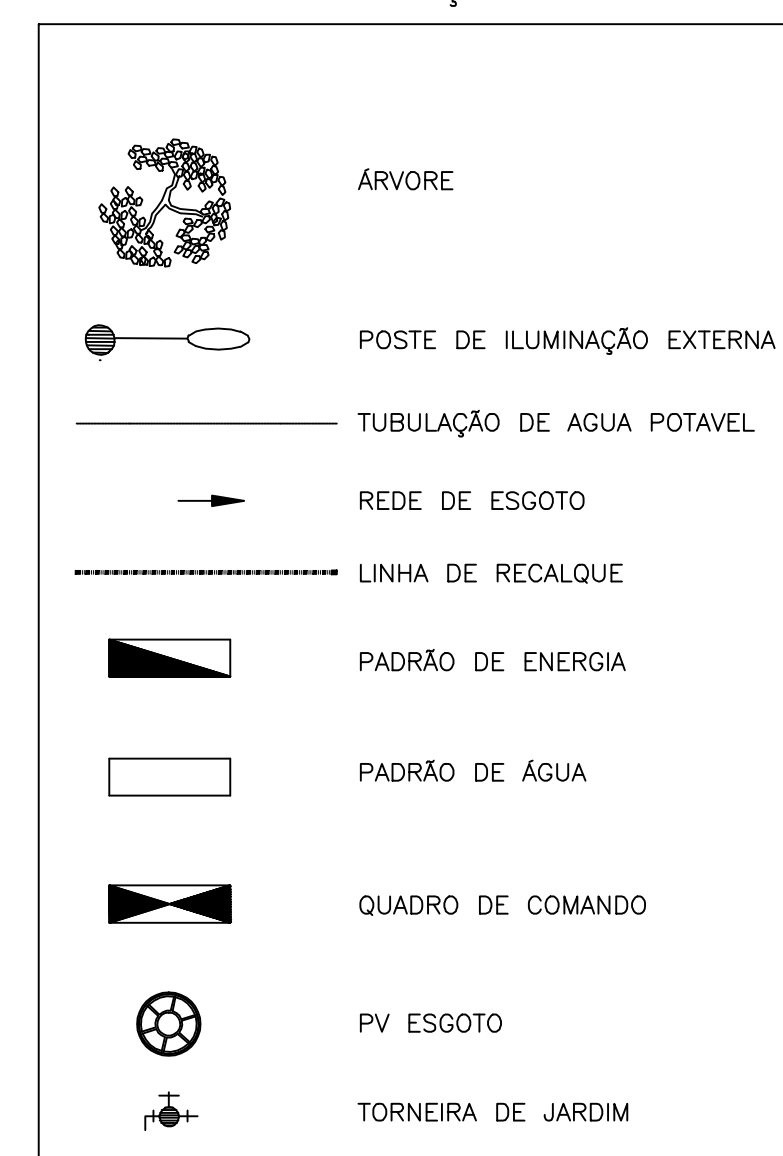

PADRÃO DE ENTRADA
S/ESCALA

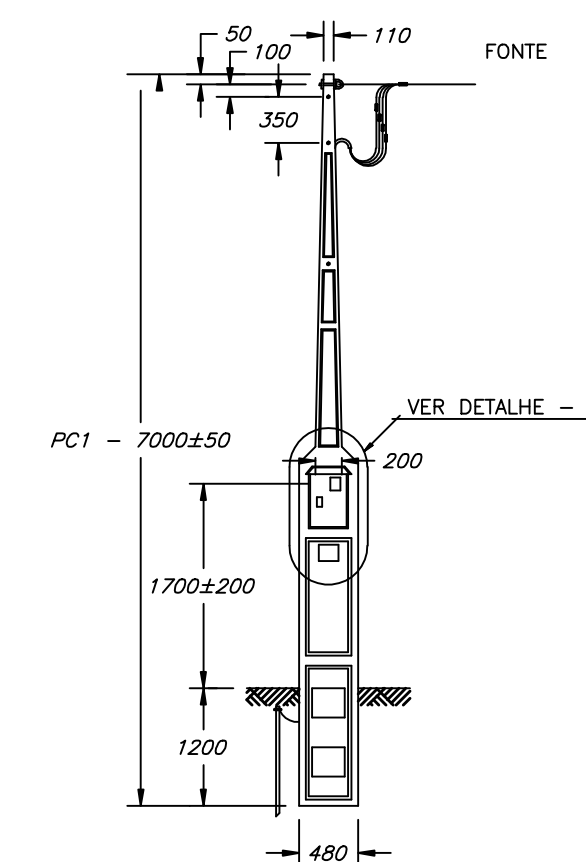

DETALHE - 1
S/ESCALA

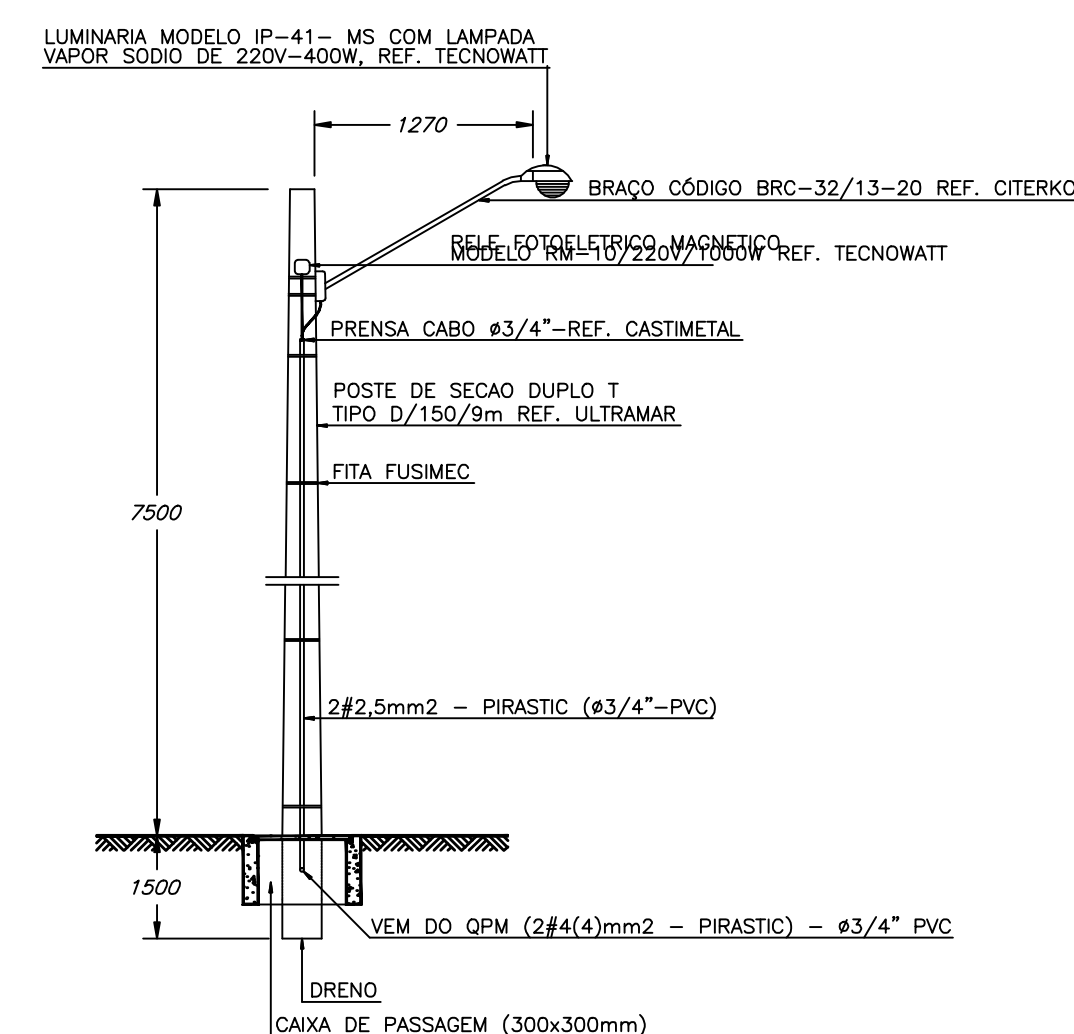

--	--	