



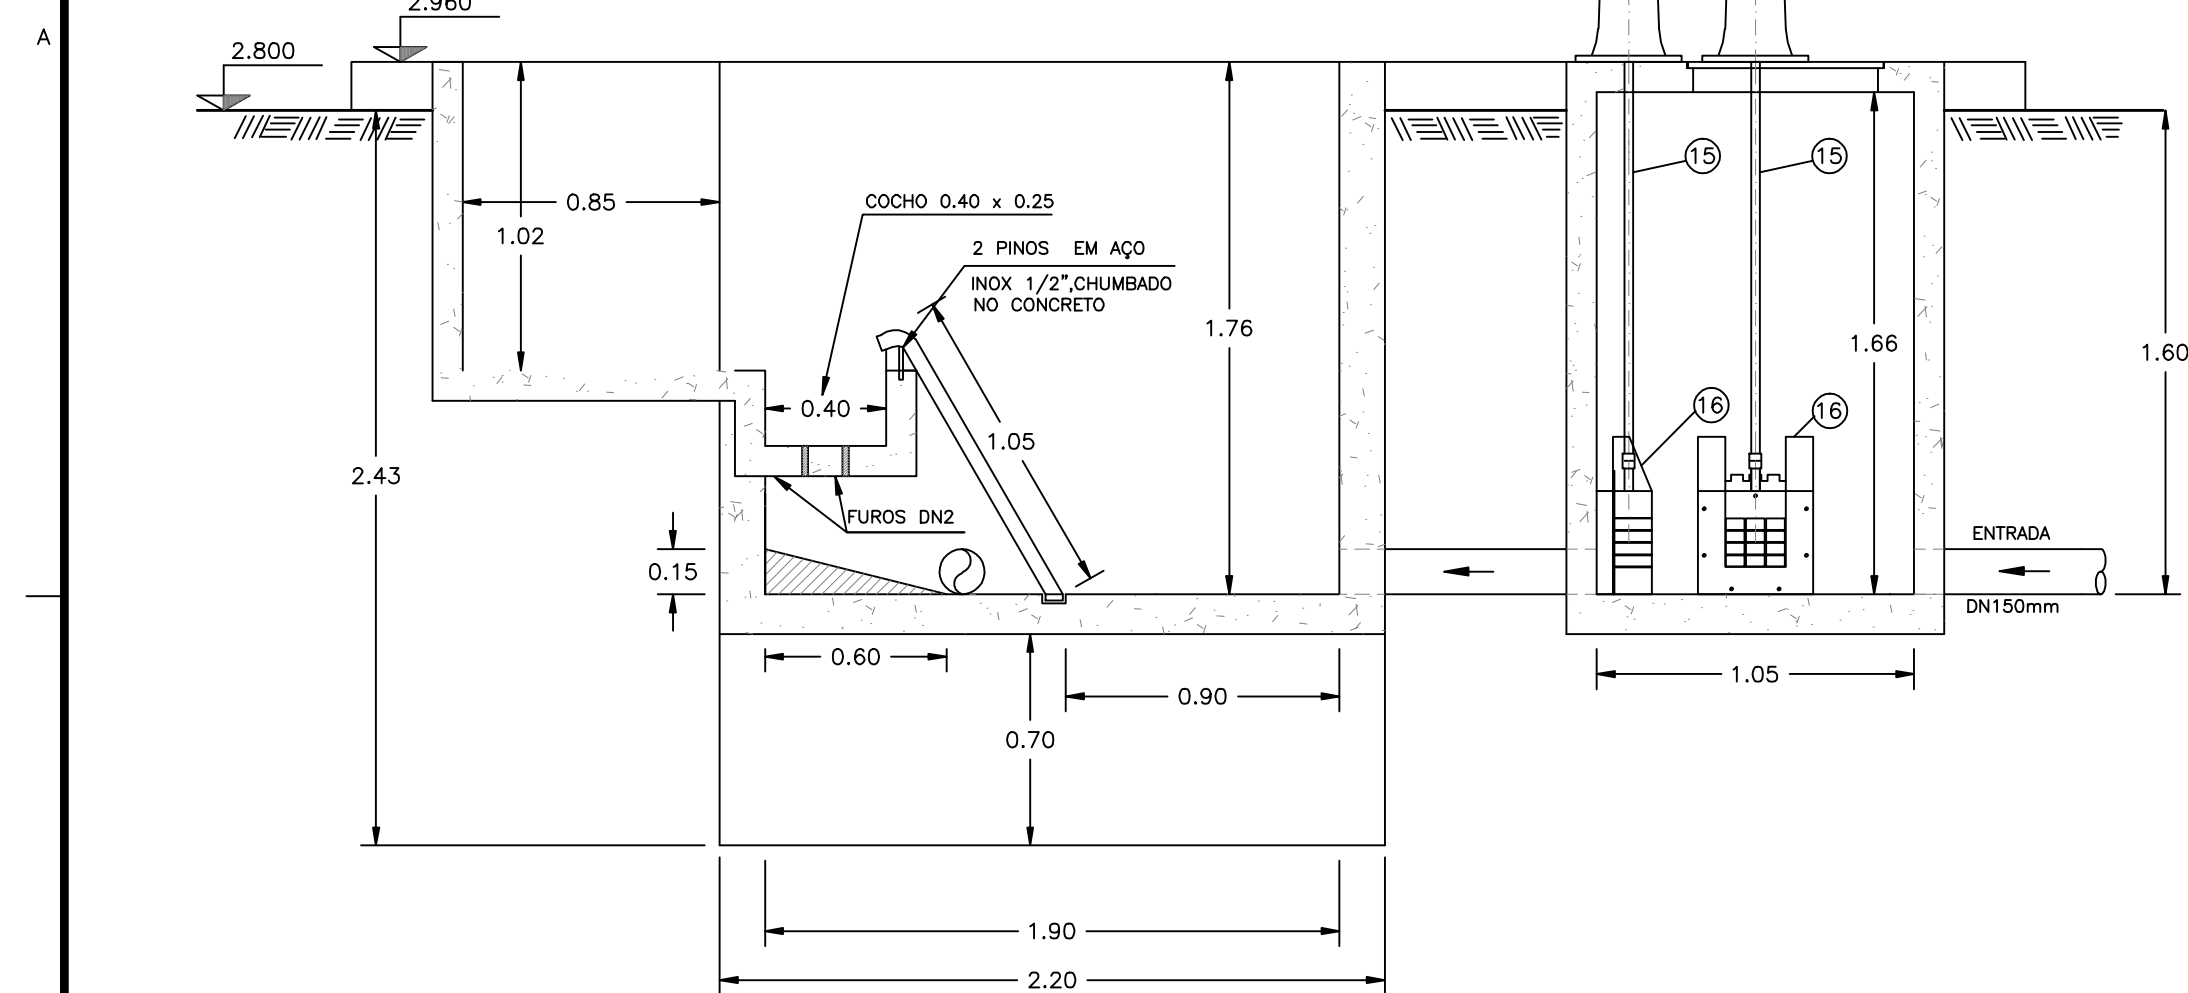


CORTE B - B
ESC. 1 : 25

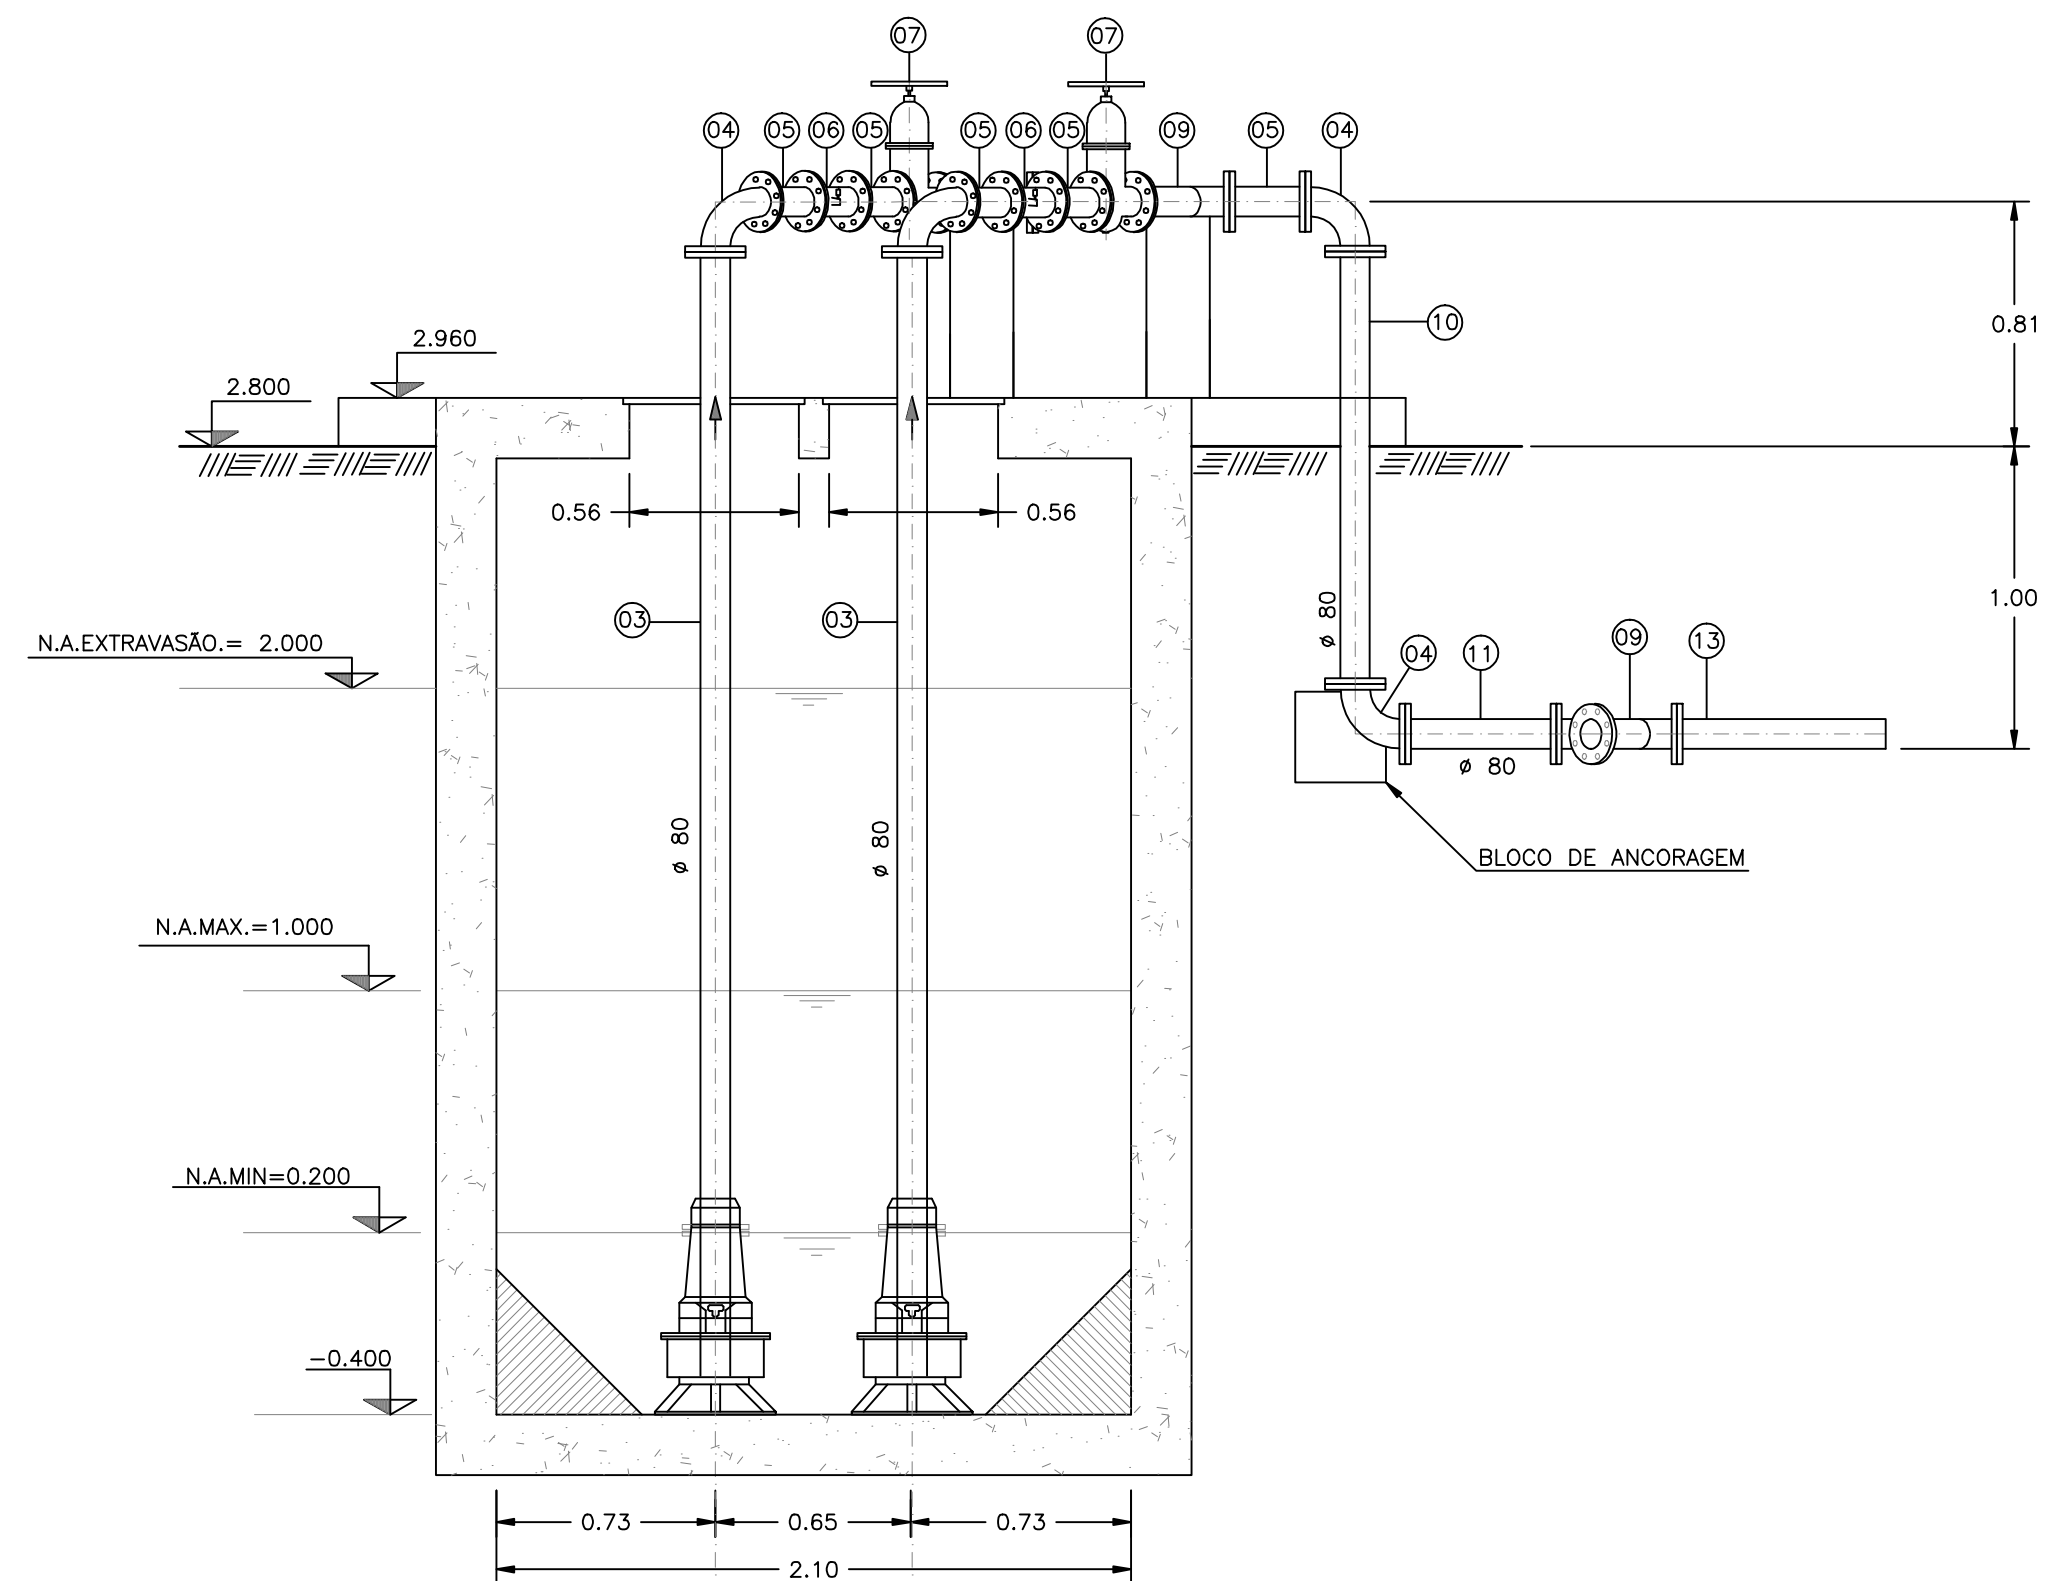


CORTE C - C
ESC. 1 : 25


ITEM	MAT.	PN	DN	dn	CÓDIGO	DESCRIÇÃO	COMPR. (mm)	QUANT
14	FoFo	-	200	-	PSS01	Pedestal de suspensão simples	-	2
15	FoFo	-	-	-	HRR1	Haste de prolongamento c/roscas	2.040	2
16	FoFo	-	200	-	-	Comporta quadrada sentido único de fluxo	-	2

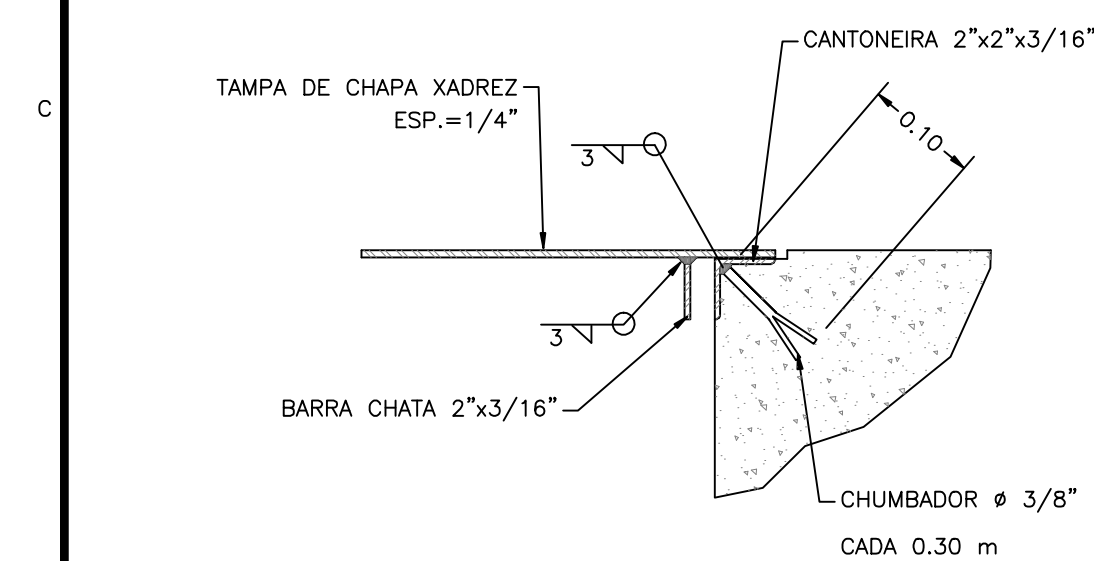


DETALHE TIP. DO APOIO
DAS TAMPAS
SEM ESC.

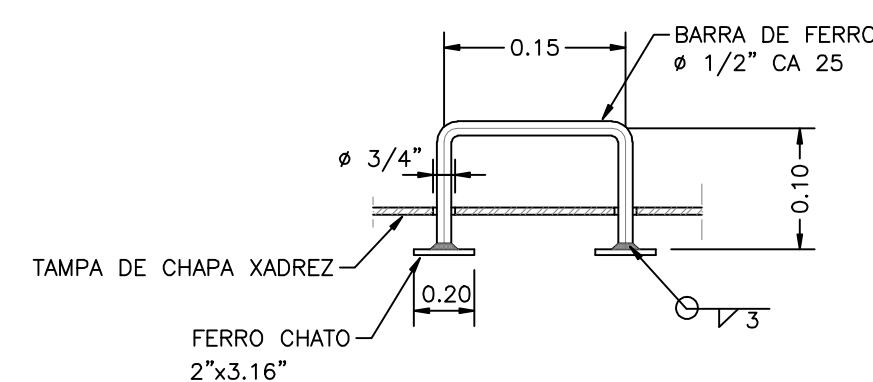


DETALHE 01
SEM ESC.

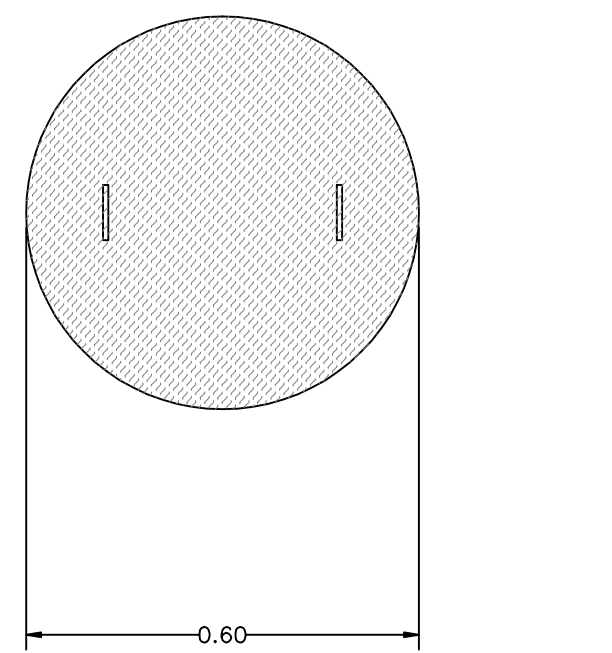

TAMPA DO PV
DE DESCARGA
SEM ESC. (QUANTIDADE : 1 UNIDADE)

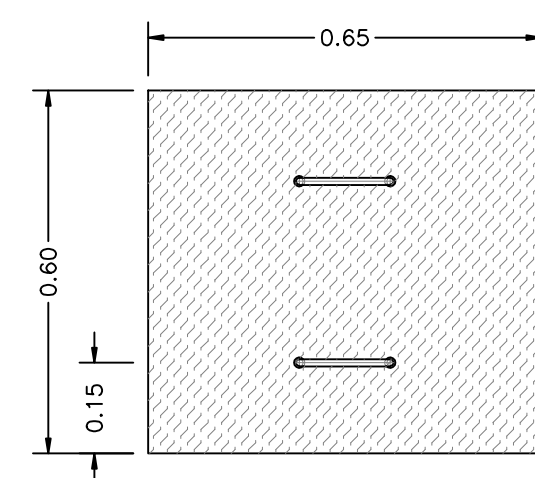


TAMPAS DA INSPEÇÃO
DA BOMBA
SEM ESC. (QUANTIDADE : 3 UNIDADES)

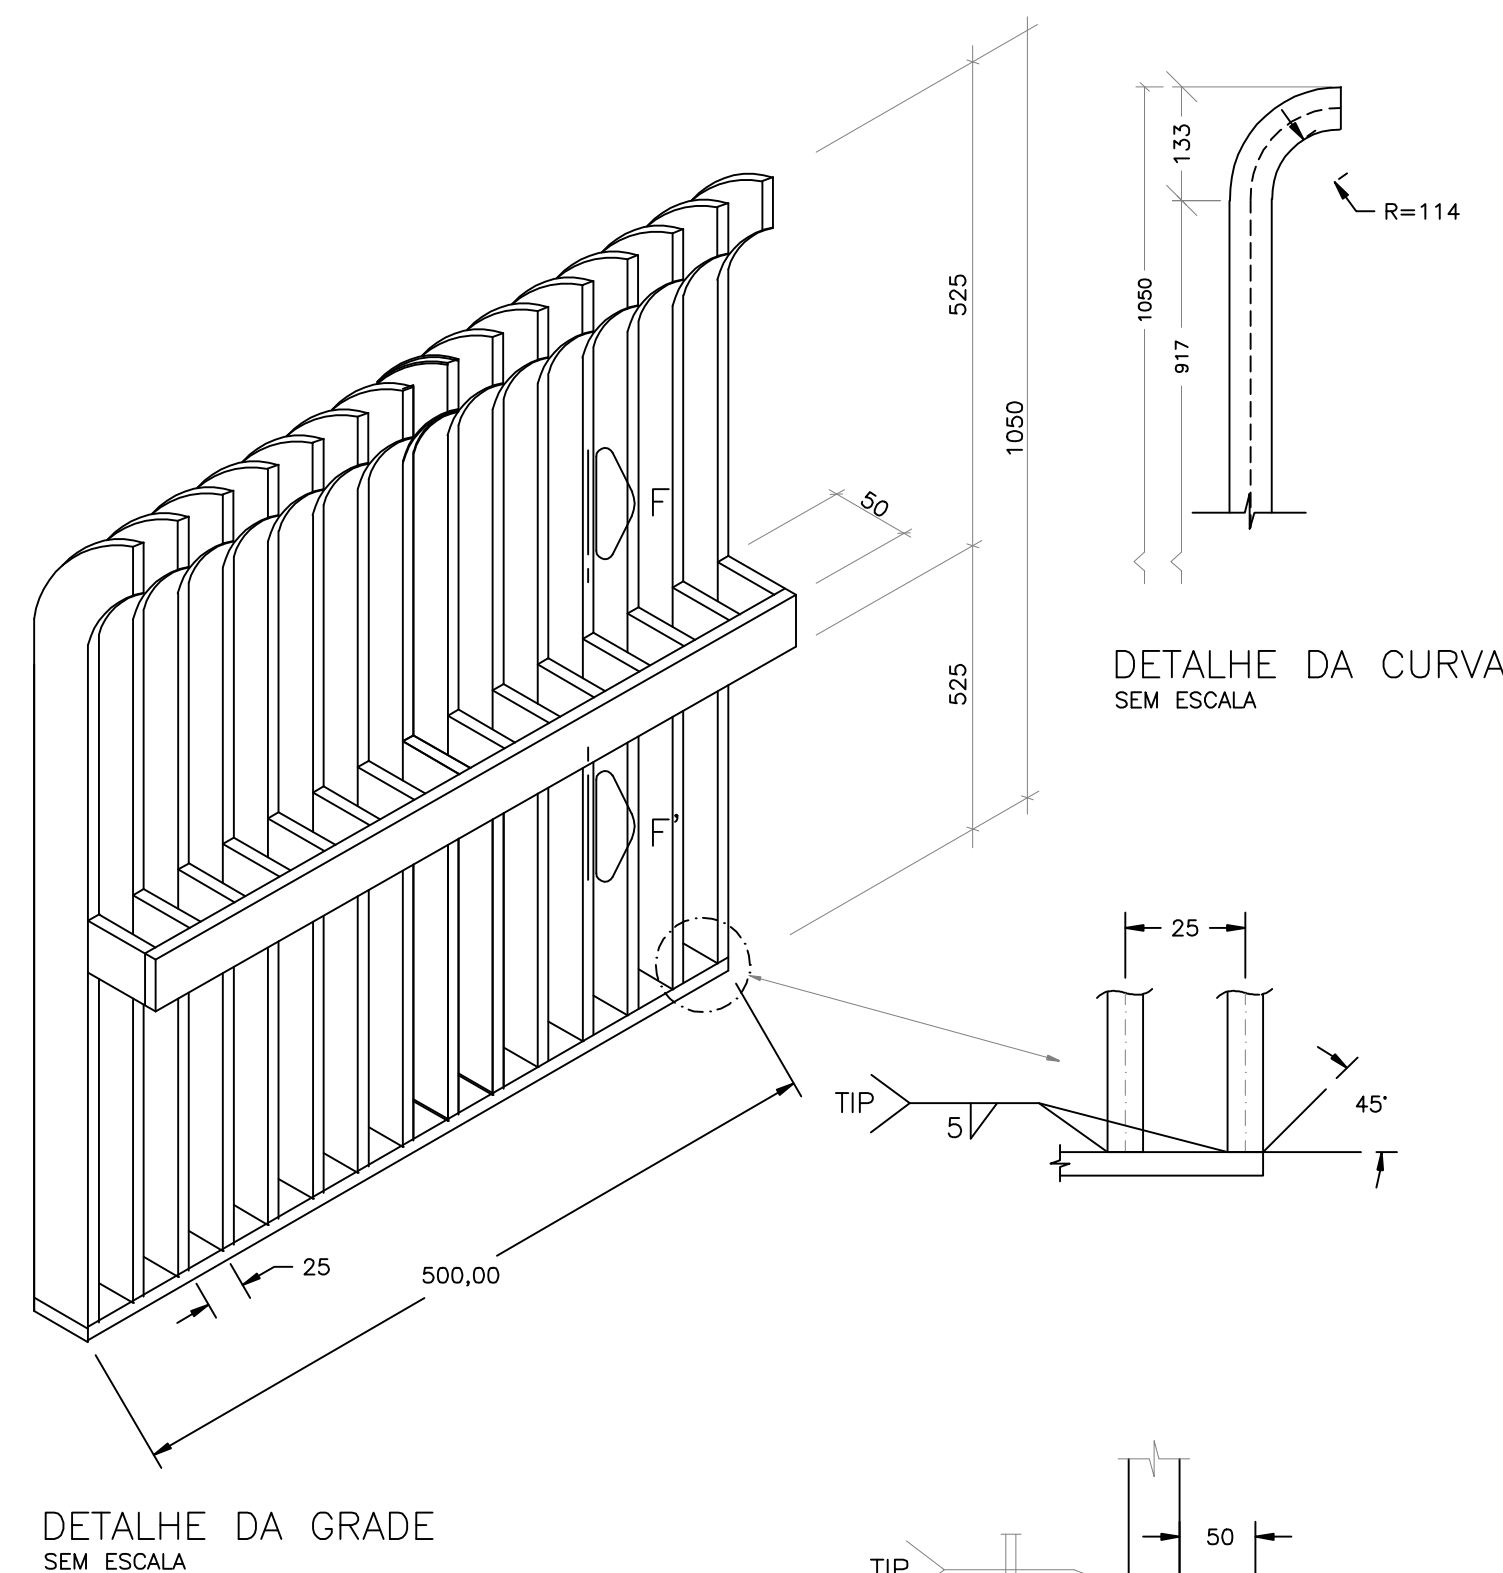


DETALHE DA CURVA
SEM ESCALA

DETALHE DA GRADE
SEM ESCALA

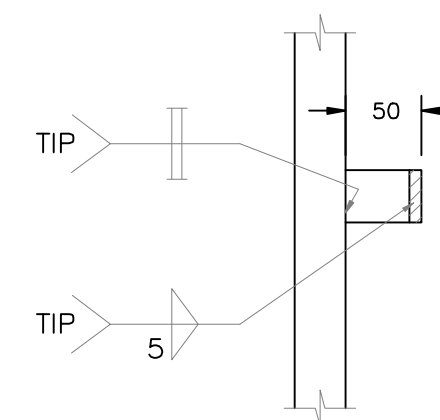

CORTE — FF²
SEM ESCALA

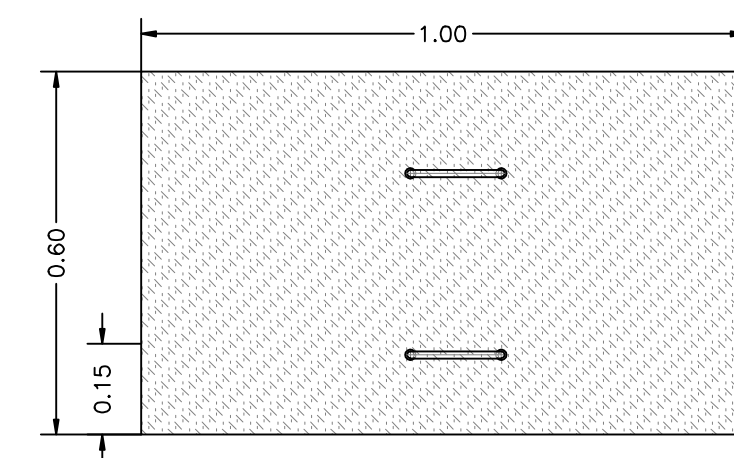

TAMPA DA INSPEÇÃO
CX. DE REMOÇÃO DE SÓLIDOS GROSSEIROS
SEM ESC. (QUANTIDADE : 1 UNIDADE)

--	--	