
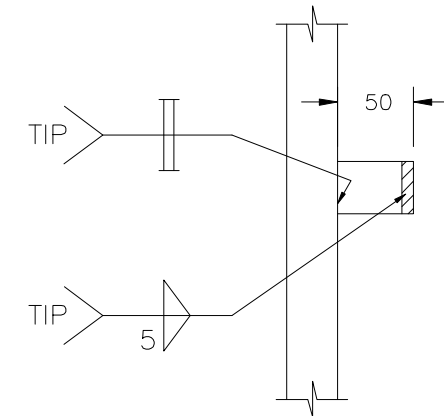
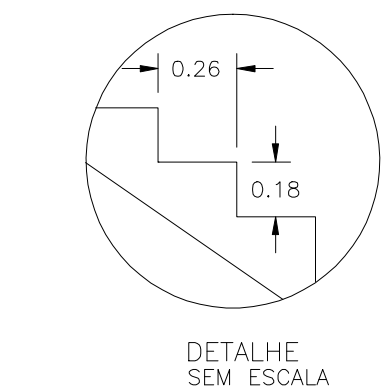
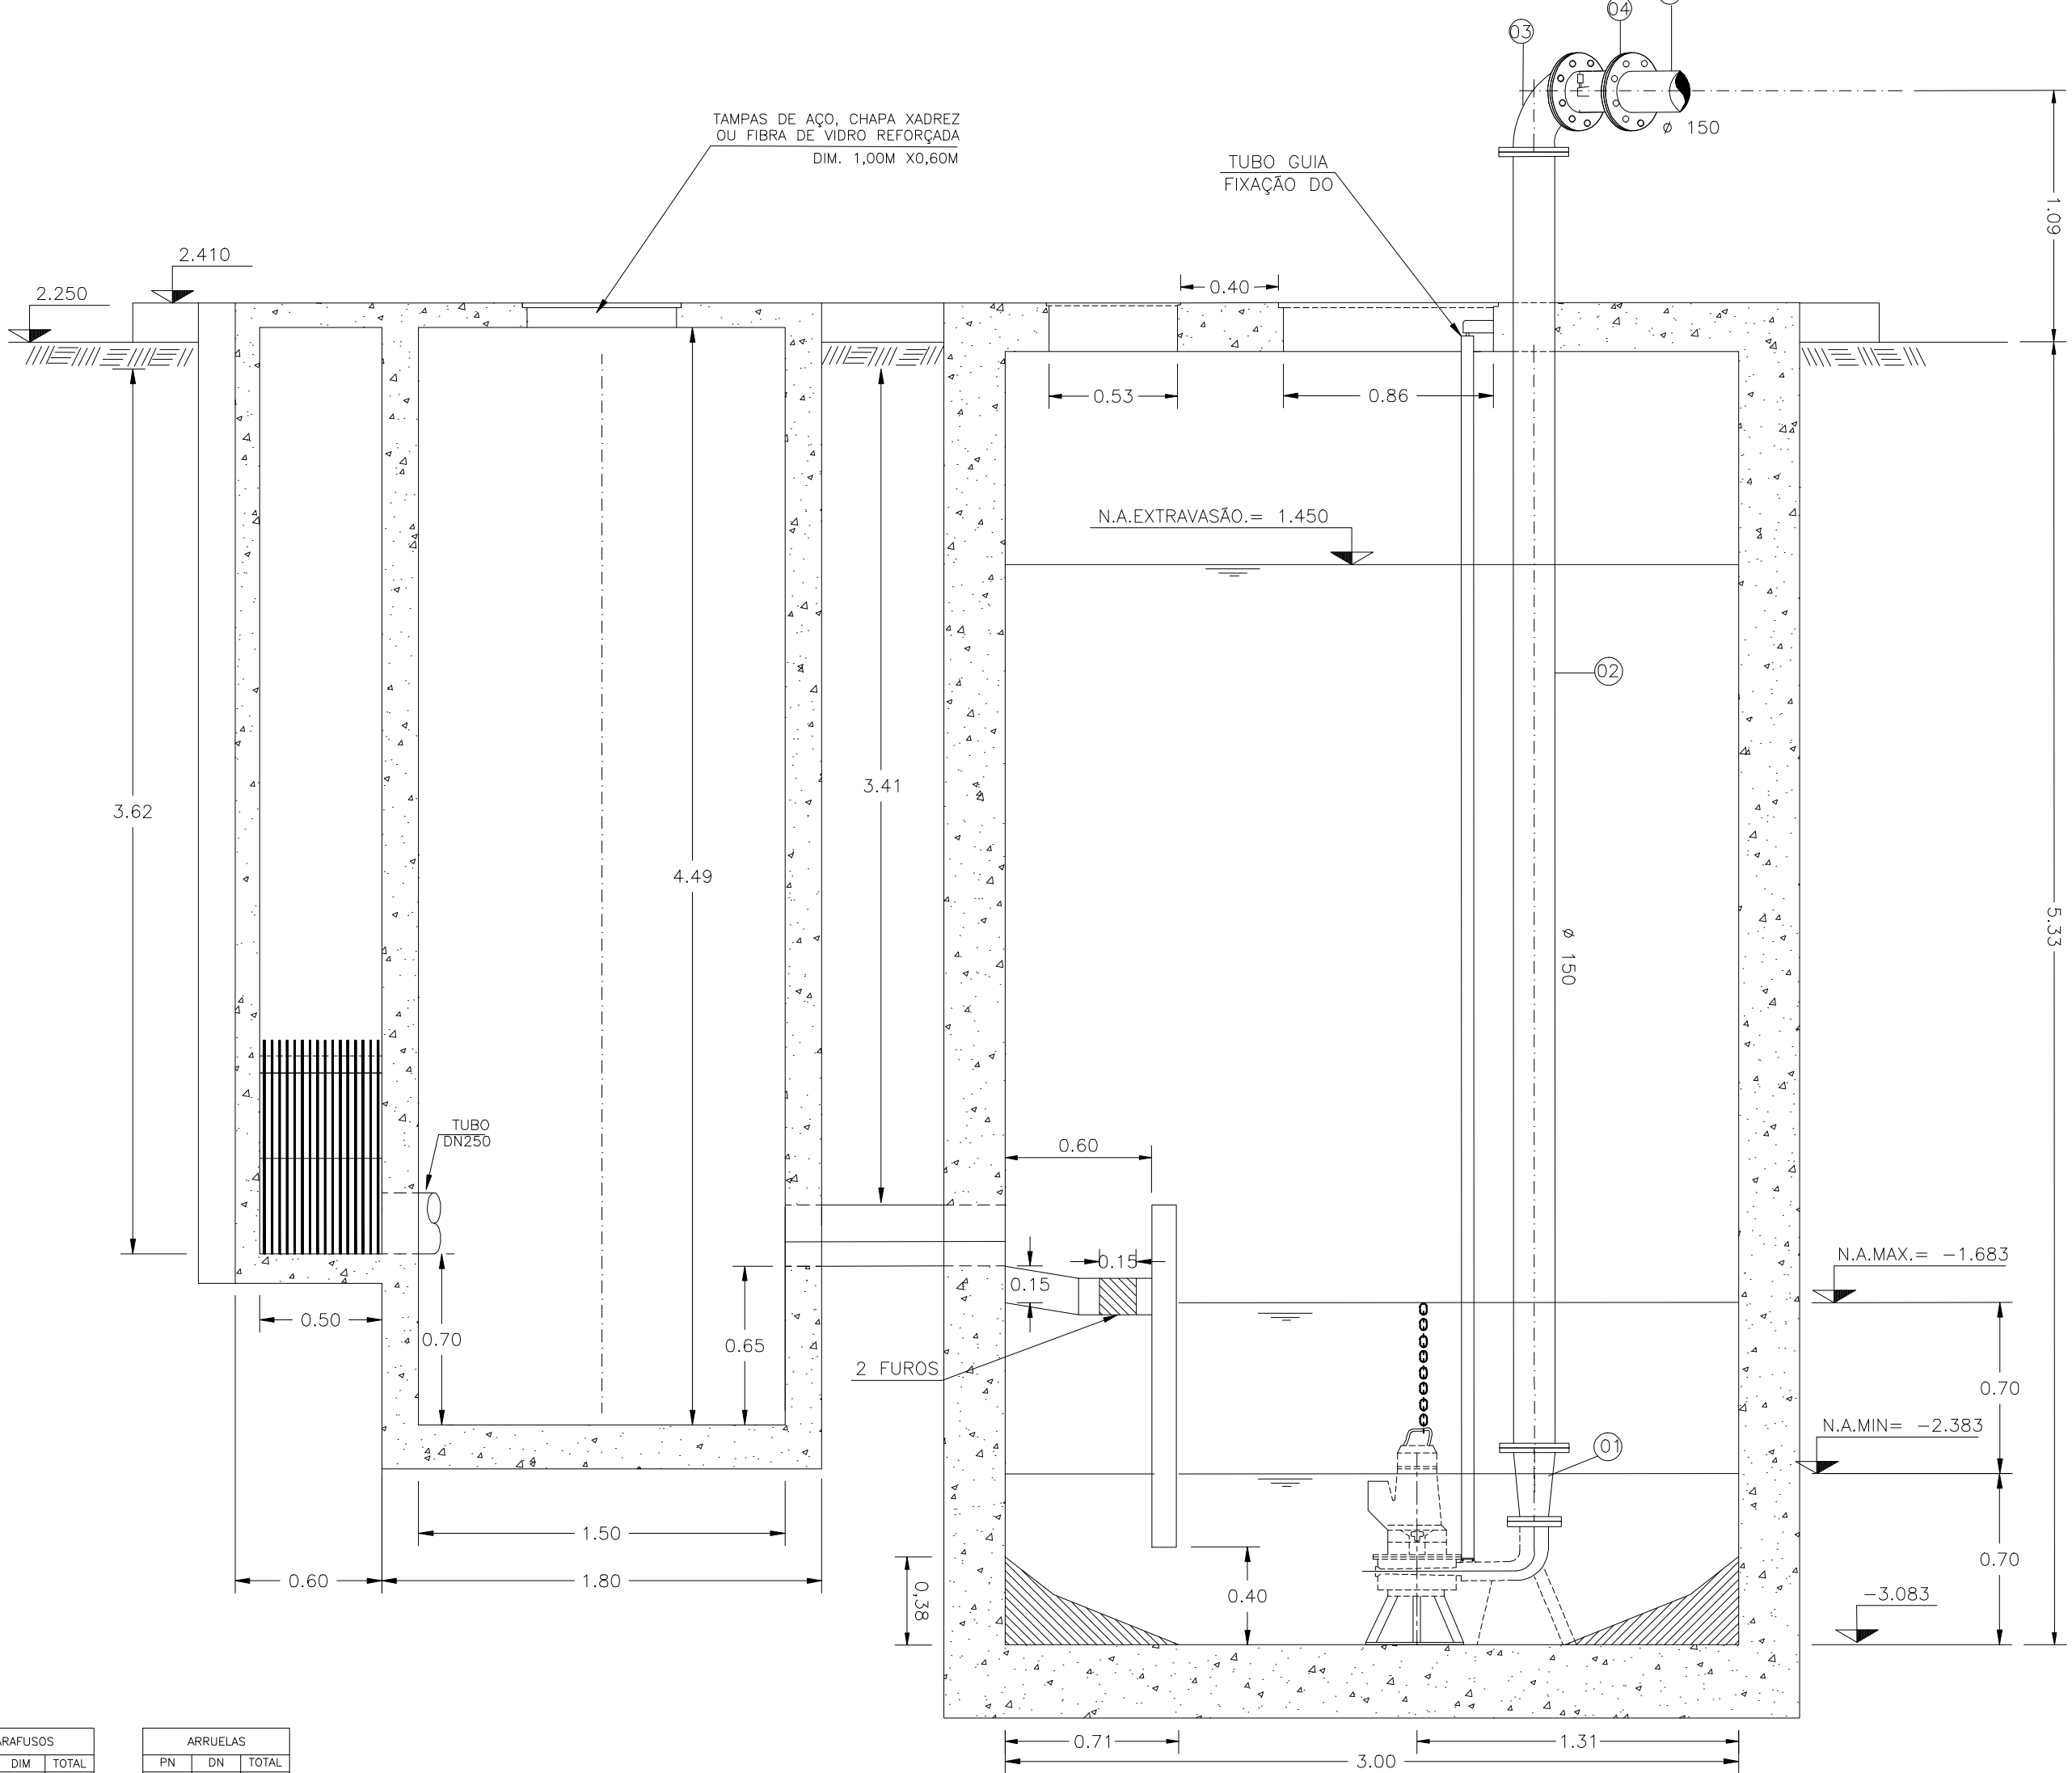







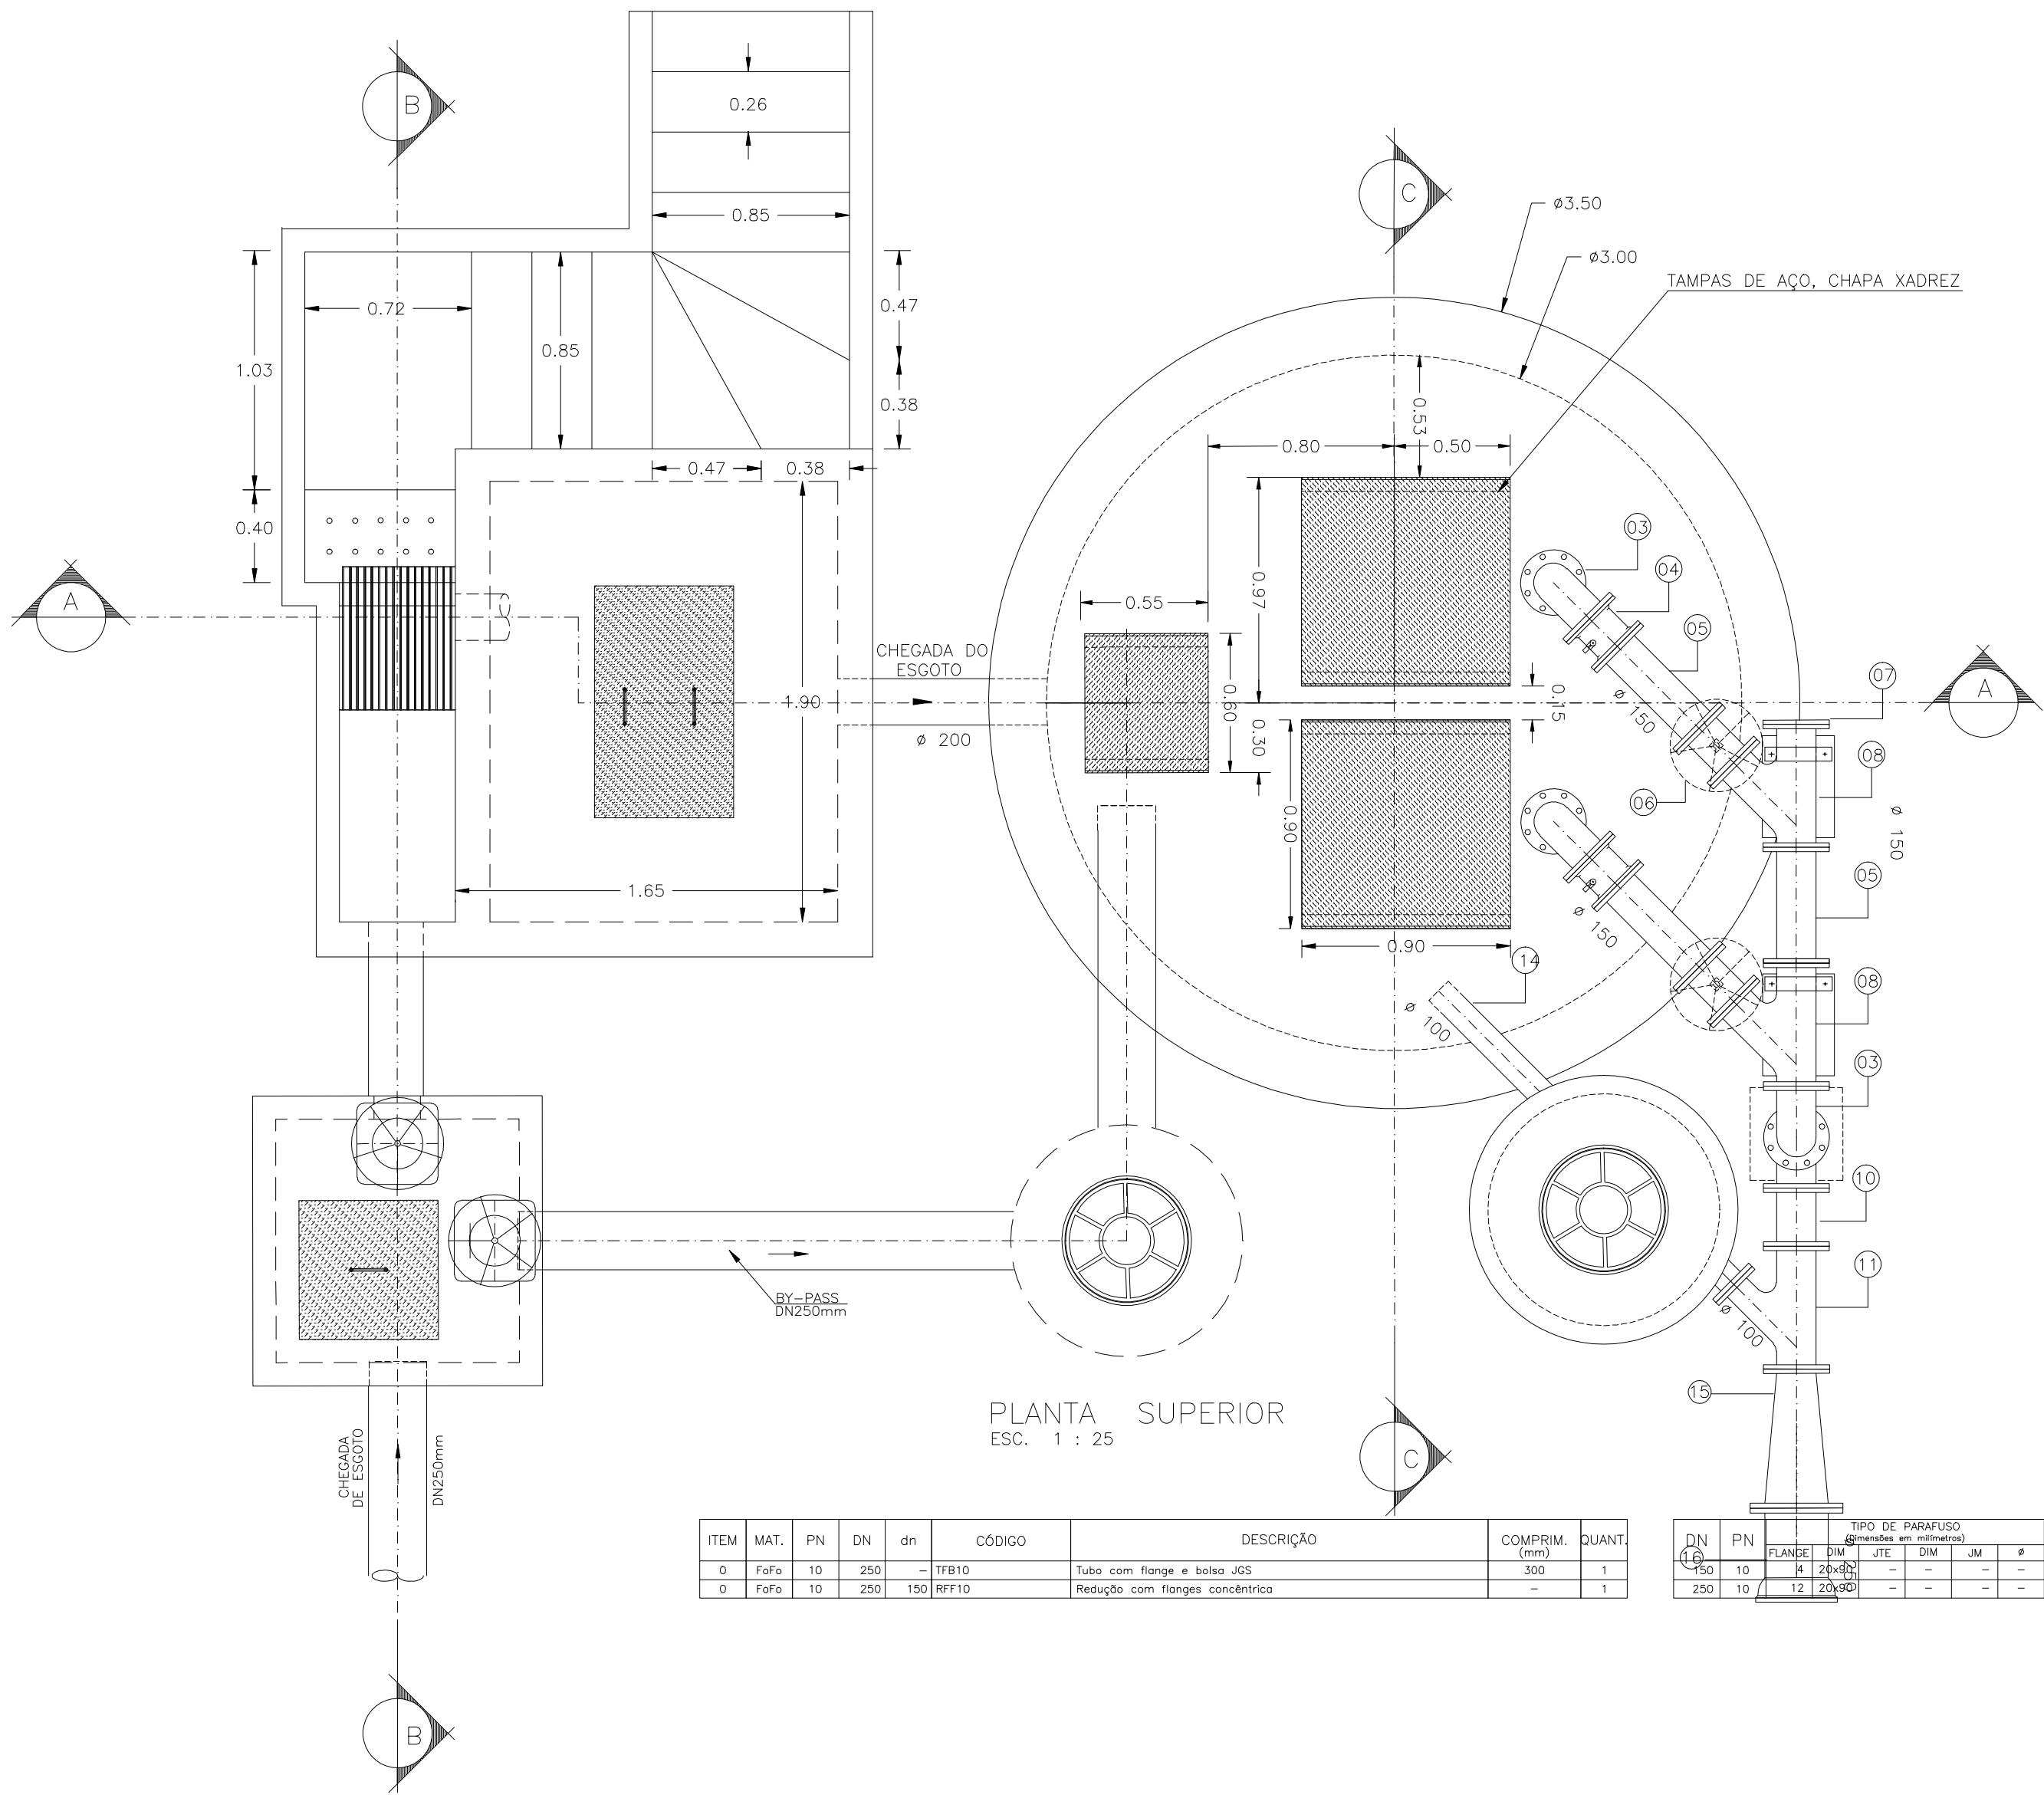


NOTAS

- 1- DIMENSÕES E COTAS EM METRO, DIÂMETROS EM MILÍMETRO, SALVO INDICAÇÃO CONTRÁRIA.
2- EQUIPAMENTOS:
2-1. DOIS CONJUNTOS MOTO-BOMBAS SUBMERSÍVEIS, SENDO UM DELES DE RESERVA, CADA UM COM CAPACIDADE DE 28,60 l/s E ALTURA MANOMÉTRICA DE 71,10m .

LISTA DE MATERIAL

POS	CODIGO	PN	DN	dn	QUANT.	DESCRIÇÃO	COMPRIM. (mm)	FUROS DN	FUROS dn
01	RFF10	10	150	100	2	Redução com flanges concêntrica	—	16	—
02	TFL10	10	150	—	2	Tubo flangeado	5300	32	—
03	C90FF10	10	150	—	4	Curva 90 com flange	—	64	—
04	VRB10	10	150	—	2	Válvula de Retenção portinhola única	—	48	—
05	TOF10	10	150	—	3	Toco com flanges	500	48	—
06	R23AFV16	10	150	—	2	V.de gaveta c/flanges e cunha de borracha	—	32	—
07	FC10	10	150	—	1	Flange cego	—	8	—
08	YFF10	10	150	150	2	Junção flangeada	—	32	16
09	TFL10	10	150	—	1	Tubo flangeado	1590	16	—
10	TOF10	10	150	—	1	Toco com flanges	250	16	—
11	YFF10	10	150	100	1	Junção flangeada	—	16	8
12	TFF10	10	150	—	1	Tubo com flange e ponta	450	8	—
13	R24APCCV	—	100	—	1	V.de gaveta c/flanges e cunha de borracha	—	—	—
14	TCL	—	100	—	1	Tubo cilíndrico	1200	—	—
15	RFF10	10	250	150	1	Redução com flanges concêntrica	—	—	—
16	TFB10	10	250	—	39	Tubo com flange e bolsa JGS	300	—	—

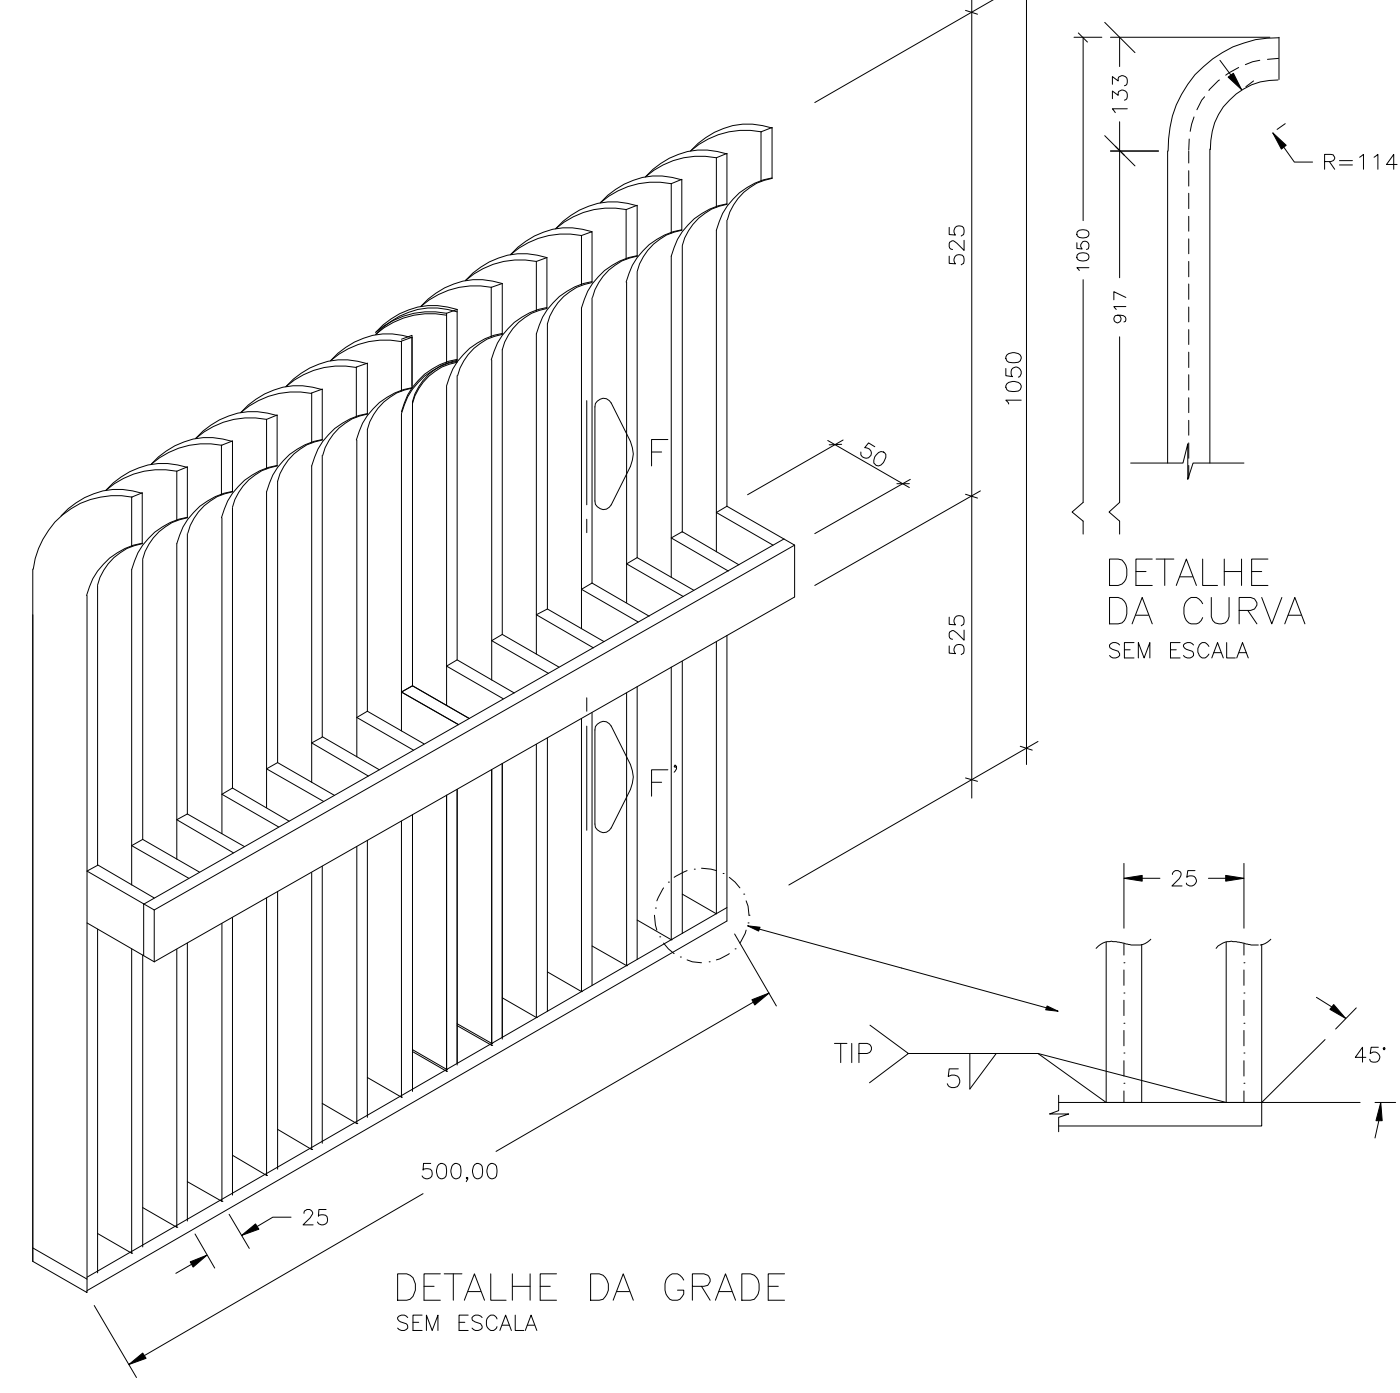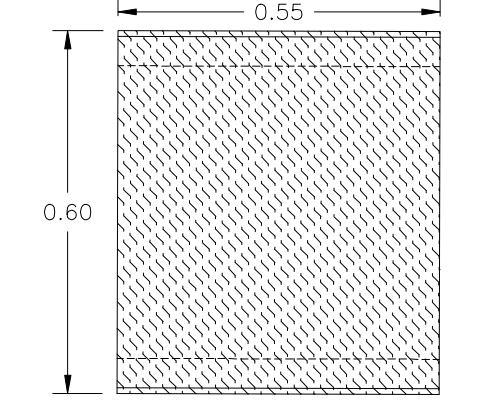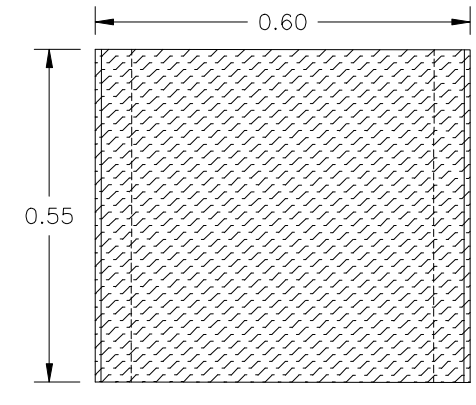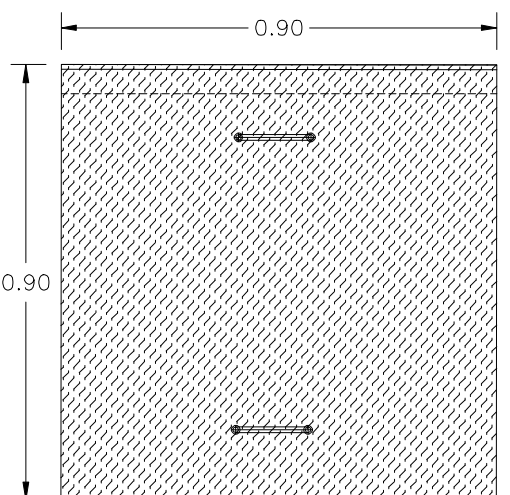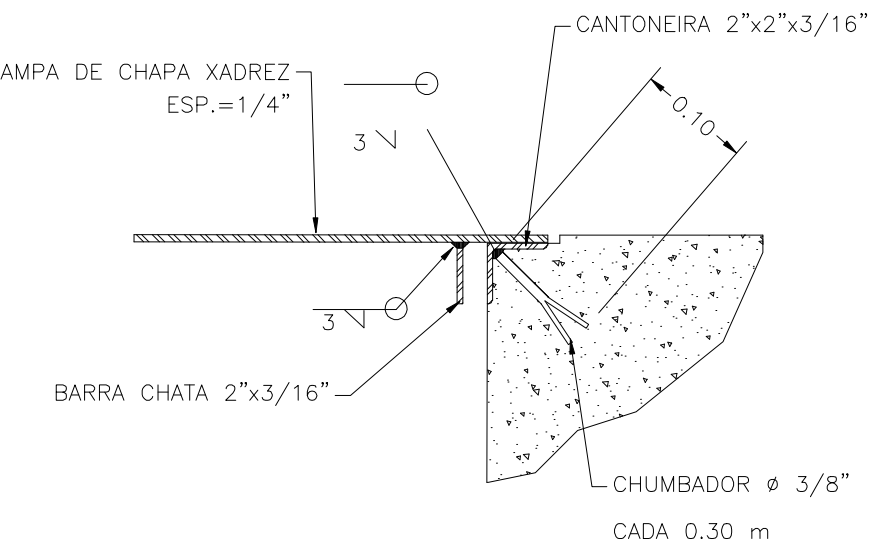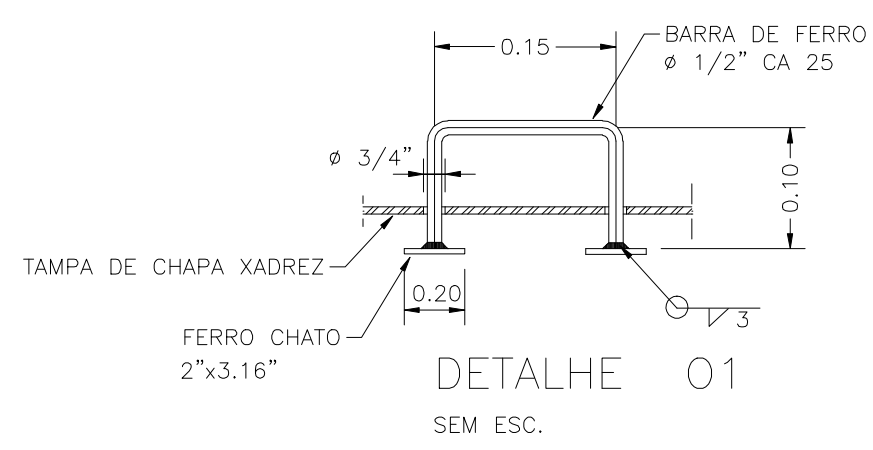

NÚMEROS		TÍTULOS		Nº	LOCAL	DISCRIMINAÇÃO	DES.	DIV.	GER.	DATA	
PRINCIPAIS DESENHOS DE REFERÊNCIA											
CANCELA E SUBSTITUI O DESENHO NÚMERO:				CENTRO DE DOCUMENTAÇÃO				EMITENTE:		DATAS	
CANCELADO E SUBSTITUÍDO PELO DESENHO NÚMERO:				RECEBIDO: / /				PROJETADO:		30/10/2008	
				Nº DOC.: ASS.: APROVAÇÃO CONTRATANTE:				COORDENADOR:		PROJETADO: ENG. JOÃO HENRIQUE FARDIN	
				ASS.: MATR.: UNID.: DATA: / /				CREA: REGIÃO:		CREA: 5820-D REGIÃO: ES	
				RESPONSÁVEL TÉCNICO:				Nº DES. PROJETISTA:		DESENHADO: MARCELA SCALZER	
				CREA: REGIÃO: ART Nº: DATA:				COORD. P-DGV:		VERIFICADO:	
				GERÊNCIA P-GEP:						COORD. P-DGV:	
										GERÊNCIA P-GEP:	
										TÍTULO: SISTEMA DE ESGOTAMENTO SANITÁRIO DE BALNEÁRIO DE CARAPEBUS	
										ESTÁÇÃO ELEVATÓRIA DE ESGOTO BRUTO SANTO AGOSTINHO	
										CORTE A-A	
										PLANTA SUPERIOR	
										DETALHES DE TAMPAS E GRADE	
										ESCALA: 1:25	
										FOLHA: 02 / 03	
										REV: 00	