


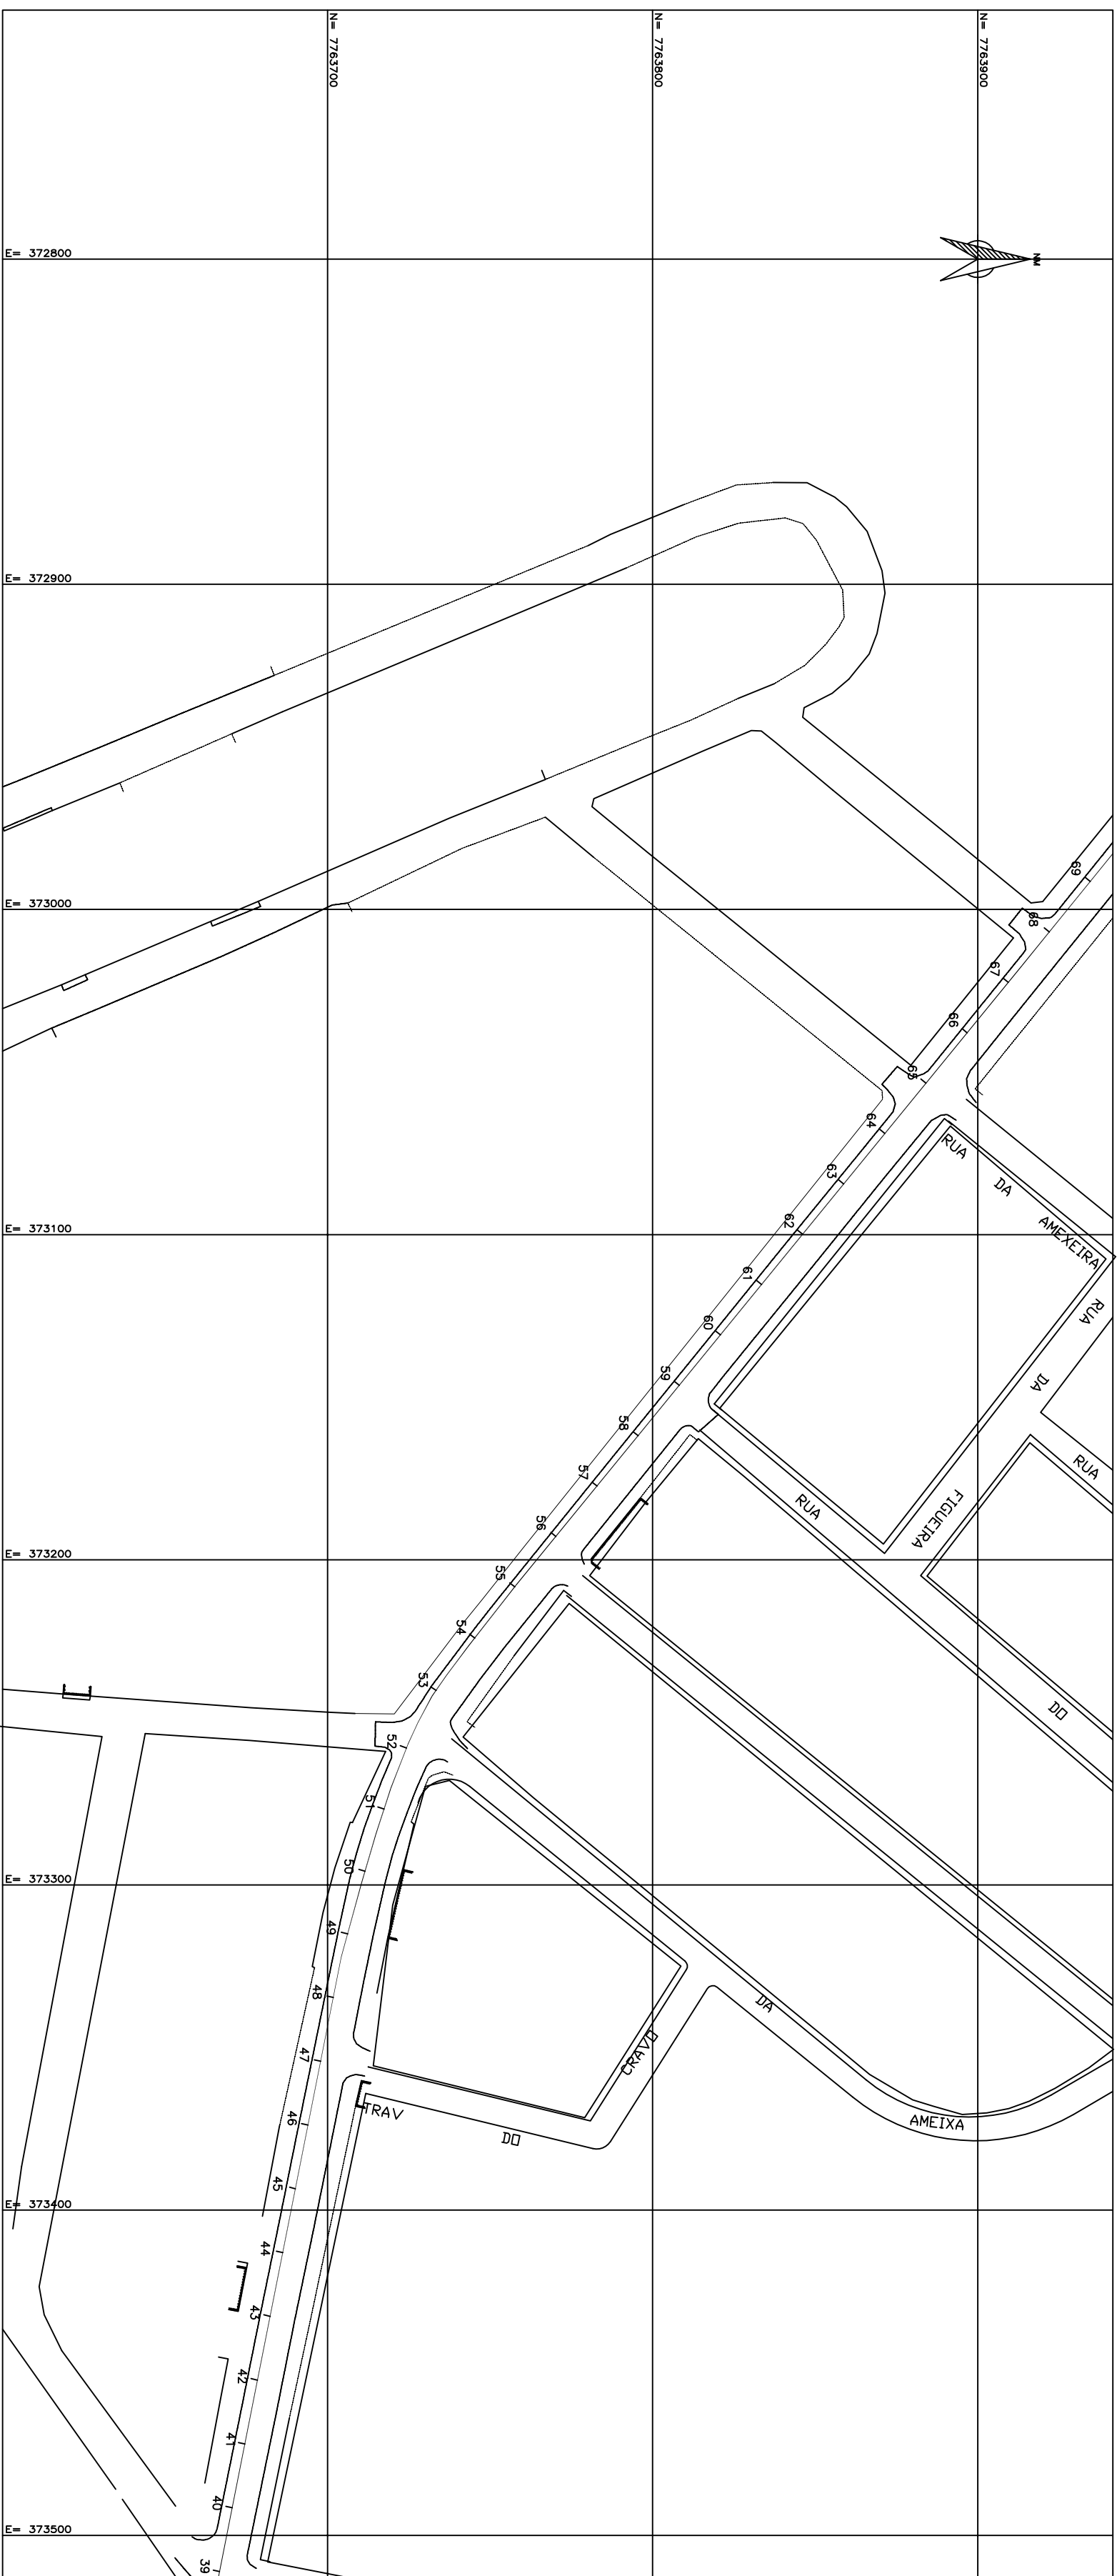

PLANTA

ESC. 1:1000

NOTAS:

- 1 - AS DEFEIÇÕES HORIZONTAIS E VERTICAIS ATÉ 3" SERÃO EXECUTADAS NAS BOLSAS DOS TUBOS, AS DEFEIÇÕES ENTRE 3" e 9" SERÃO EXECUTADAS NAS BOLSAS DOS TUBOS ADJACENTES, EM ATÉ 3" POR BOLSA.
- 2 - ANTES DE INICIAR A EXECUÇÃO DAS OBRAS A EMPREITEIRA DEVE CONFIRMAR AS INFORMAÇÕES CADASTRAIS SOBRE INTERFERÊNCIAS E DETECTAR OUTRAS PORVENTURA EXISTENTES, DIMENSÕES E ELEVAÇÕES EM METRO, MILÍMETRO, SALVO INDICAÇÃO CONTRÁRIA.

CONVENÇÕES:

— LINHA DE RECALQUE ESTAÇÃO ELEVATÓRIA VISTA DA SERRA

[illegible]


DIMENSÕES	CURVAS			
	90°	45°	22°	11°
a	1.05	0.70	0.55	0.55
b	0.90	0.40	0.30	0.30
c	0.50	0.45	0.40	0.40
d	—	0.15	0.25	0.30
e	—	0.30	0.20	0.10

ITEM	DISCRIMINAÇÃO	UNIDADE	MATERIAL	DIAMETRO	EXTENSÃO (m)	OBS.:
01	TUBOS					
01	F.P.T. JE	m	F.P.T.	250	2.404,00	
CONEXÕES						
01	C80 JE	UNIDADE	MATERIAL	DIAMETRO	QUANT.	OBS.:
02	C45 JE	PQ	F.P.T.	250	01	
03	C22 JE	PQ	F.P.T.	250	09	
04	C11 JE	PQ	F.P.T.	250	04	

LISTA DE MATERIAL DE TUBULAÇÃO

ITEM	DISCRIMINAÇÃO	UNIDADE	MATERIAL	DIAMETRO	EXTENSÃO (m)	OBS.:
01	TUBOS					
01	F.P.T. JE	m	F.P.T.	250	2.404,00	
CONEXÕES						
01	C80 JE	UNIDADE	MATERIAL	DIAMETRO	QUANT.	OBS.:
02	C45 JE	PQ	F.P.T.	250	01	
03	C22 JE	PQ	F.P.T.	250	09	
04	C11 JE	PQ	F.P.T.	250	04	

ARTICULAÇÃO

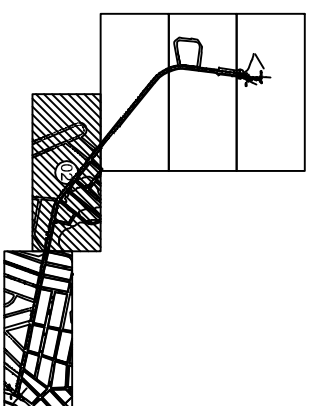[illegible]