


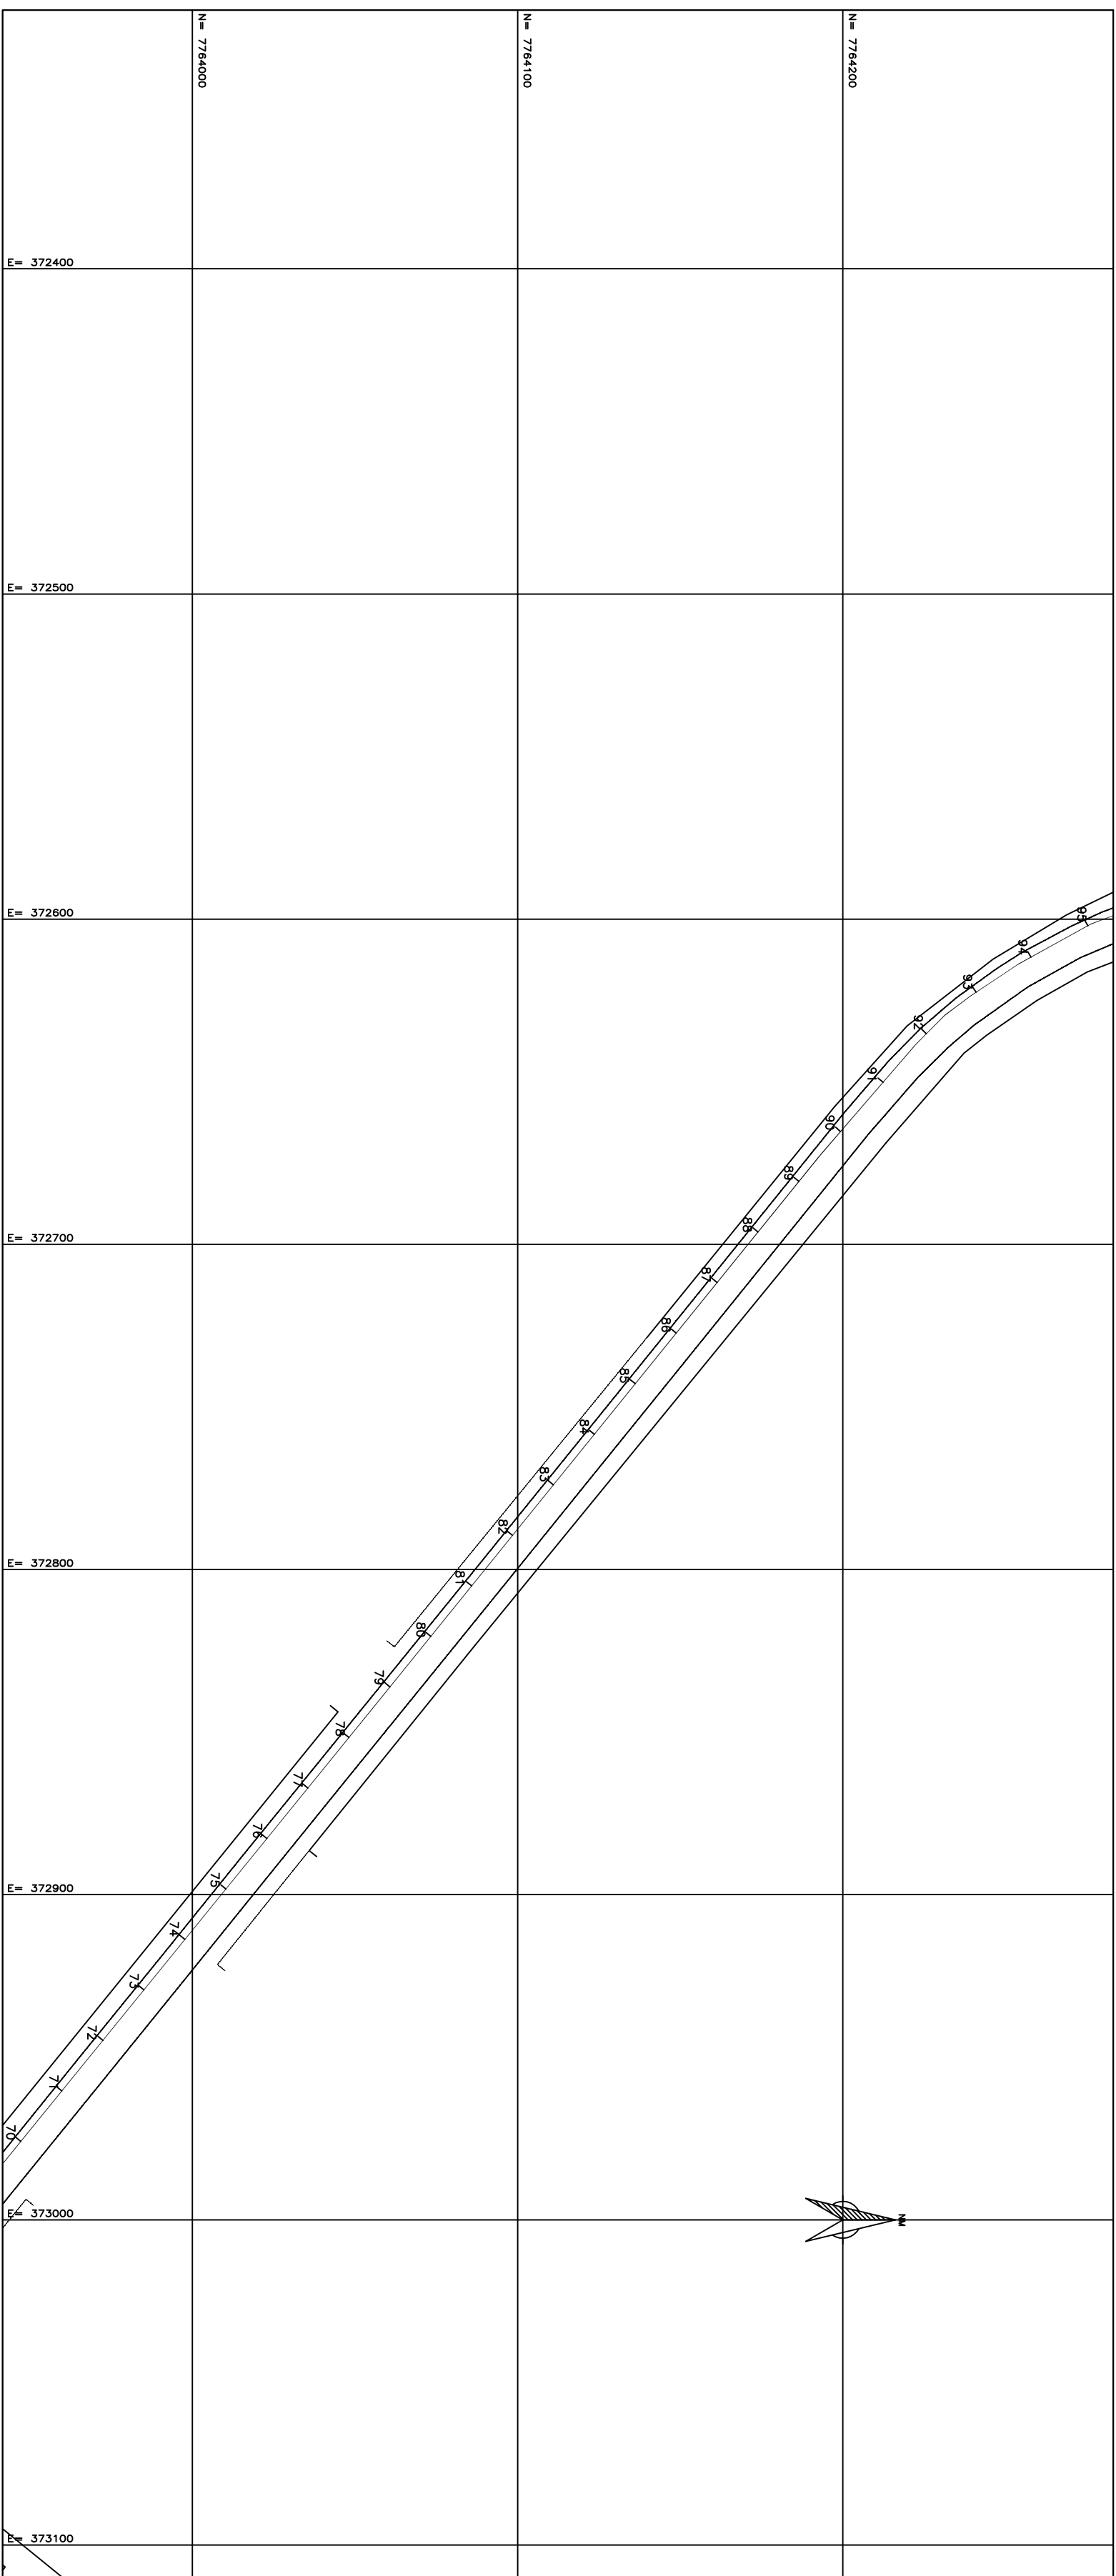

PLANTA
ESC. 1:1000

ESC. 1:1000

NOTAS:

- 1 - AS DEFLEXÕES HORIZONTAIS E VERTICAIS ATE 3° SERAO EXCUTIDAS NAS BOLSAS DOS TUBOS AAS DEFLEXOES ENTRE 3° e 9° SERAO EXCUTIDAS NAS BOLSAS DOS TUBOS ADJACENTES, EM ATE 3° POR BOLSA.
- 2 - ANTES DE INICIAR A EXECUCAO DAS OBRAS A EMPREITEIRA DEVE CONFIRMAR AS INFORMACOES CADASTRAIS SOBRE INTERFERENCIAS E DETECTOR OUTRAS PORVENTURA EXISTENTES, DIMENSOES E ELEVAÇÕES EM METRO, DIÂMETROS EM MILÍMETRO, SALVO INDICAÇÃO CONTRÁRIA.

CONVENÇÕES:


— LINHA DE RECALQUE ESTAÇÃO ELEVATÓRIA VISTA DA SERRA

CONVENÇÕES	
	ARVORE
A	ALGATO
B	BLOCKET
■	SER PAINTERMADA
□	SERVAZ SUPERIOR
□	SERVAZ INFERIOR
□	SPINOT COZINHO
□	ESPALHAMENTO
□	RA. FERRA
E	ESTRICA
DI	DIPLUZO HORIZONTAL
○	PILO DE SONDADIA
■	CA. DE PASSADIA
□	CA. DE PREVIDIA
○	POÇA DE VASIA
○	REFLECTORES
→	POSTE
	PALE
	MO-FD
	QUADRA
	CAUINHO
	CEBOLA
	TUB. PETROBRAS
	PONTE
	ENTRADA
	DETADEO VERTICAL
	DATA

DIMENSÕES	CURVAS			
	90°	45°	22°	11°
a	1.05	0.70	0.55	0.55
b	0.90	0.40	0.30	0.30
c	0.50	0.45	0.40	0.40
d	—	0.15	0.25	0.30
e	—	0.30	0.20	0.10

ITEM	DISCRIMINAÇÃO	UNIDADE	MATERIAL	DIAMETRO	ESPESOR (m)	OBS.:
TUBOS						
01	FPP JE	m	FPP	250	2404,00	
CONEXÕES						
01	C80 JE	PQ	FPF	250	05	
02	C45 JE	PQ	FPF	250	01	
03	C22 JE	PQ	FPF	250	09	
04	C11 JE	PQ	FPF	250	04	

LISTA DE MATERIAL DE TUBULAÇÃO

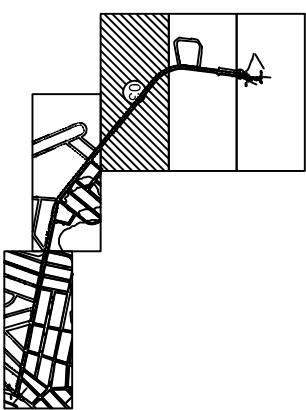

ARTICULAÇÃO

[illegible]