


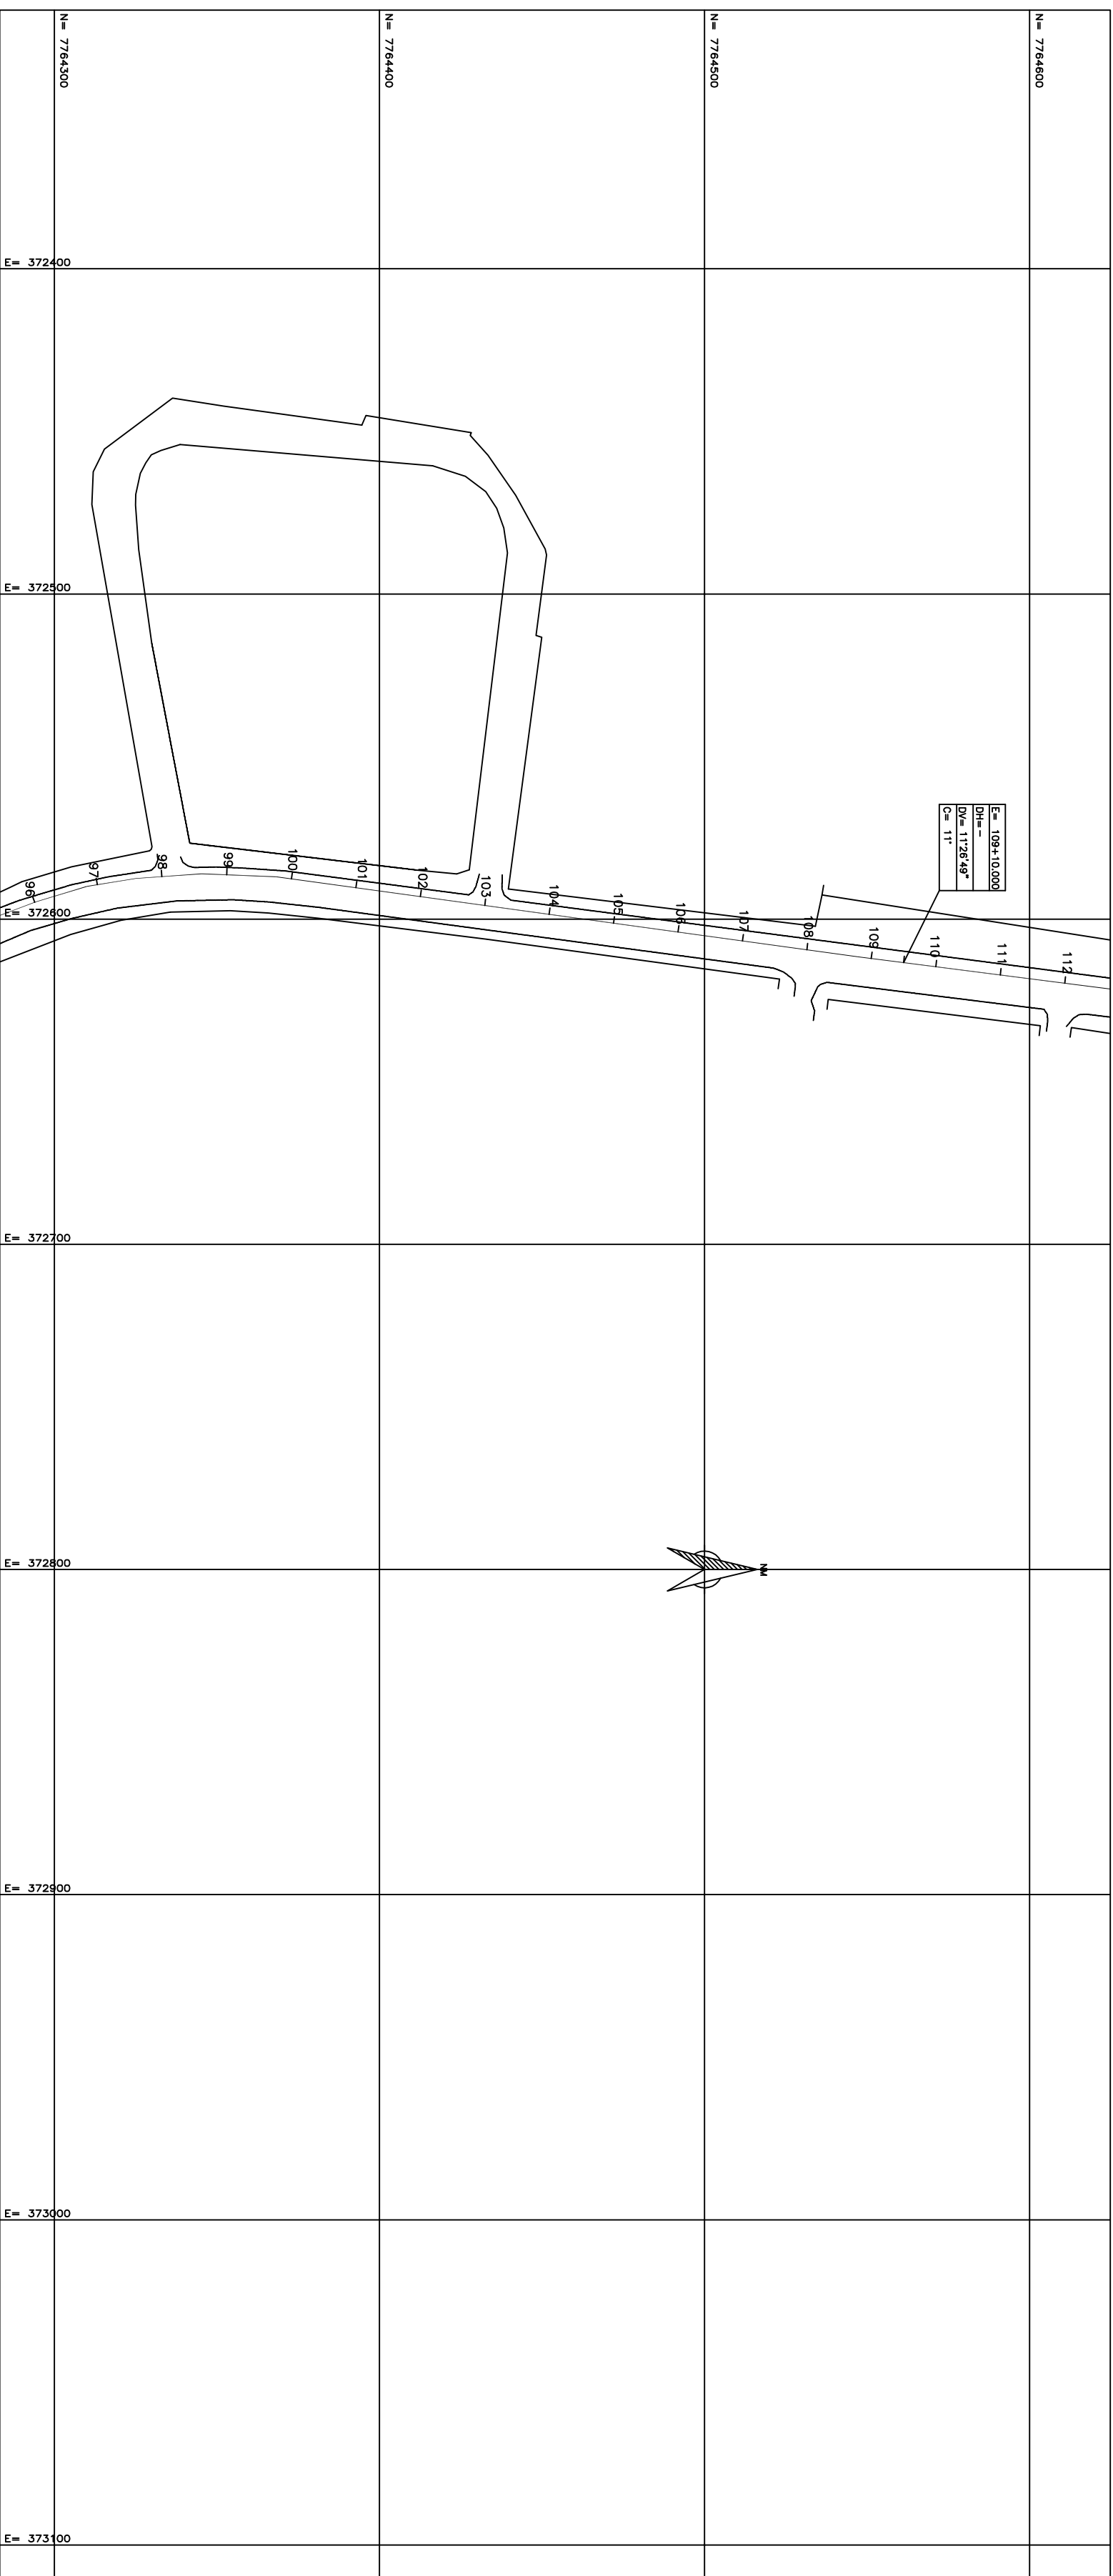

PLANTA
ESC. 1:1000

ESC. 1:1000

NOTAS:

- 1 - AS DEFLEXÕES HORIZONTAIS E VERTICAIS ATE 3° SERAO EXCUTIDAS NAS BOLSAS DOS TUBOS AAS DEFLEXOES ENTRE 3° e 9° SERAO EXCUTIDAS NAS BOLSAS DOS TUBOS ADJACENTES, EM ATE 3° POR BOLSA.
- 2 - ANTES DE INICIAR A EXECUCAO DAS OBRAS A EMPREITEIRA DEVE CONFIRMAR AS INFORMACOES CADASTRAIS SOBRE INTERFERENCIAS E DETECTOR OUTRAS PORVENTURA EXISTENTES, DIMENSOES E ELEVAÇÕES EM METRO, DIÂMETROS EM MILÍMETRO, SALVO INDICAÇÃO CONTRARIA.

CONVENÇÕES:


— LINHA DE RECALQUE ESTAÇÃO ELEVATÓRIA VISTA DA SERRA

[illegible]

DIMENSÕES	CURVAS			
	90°	45°	22°	11°
a	1.05	0.70	0.55	0.55
b	0.90	0.40	0.30	0.30
c	0.50	0.45	0.40	0.40
d	—	0.15	0.25	0.30
e	—	0.30	0.20	0.10

ITEM	DISCRIMINAÇÃO	UNIDADE	MATERIAL	DIAMETRO	ESPESOR (m)	OBS.:
TUBOS						
01	FPP JE	m	FPP	250	2404,00	
CONEXÕES						
01	C80 JE	PQ	FF	250	05	
02	C45 JE	PQ	FF	250	01	
03	C22 JE	PQ	FF	250	09	
04	C11 JE	PQ	FF	250	04	

ARTICULAÇÃO

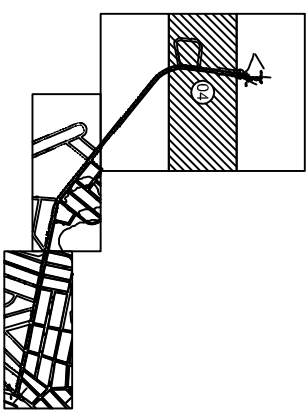[illegible]