

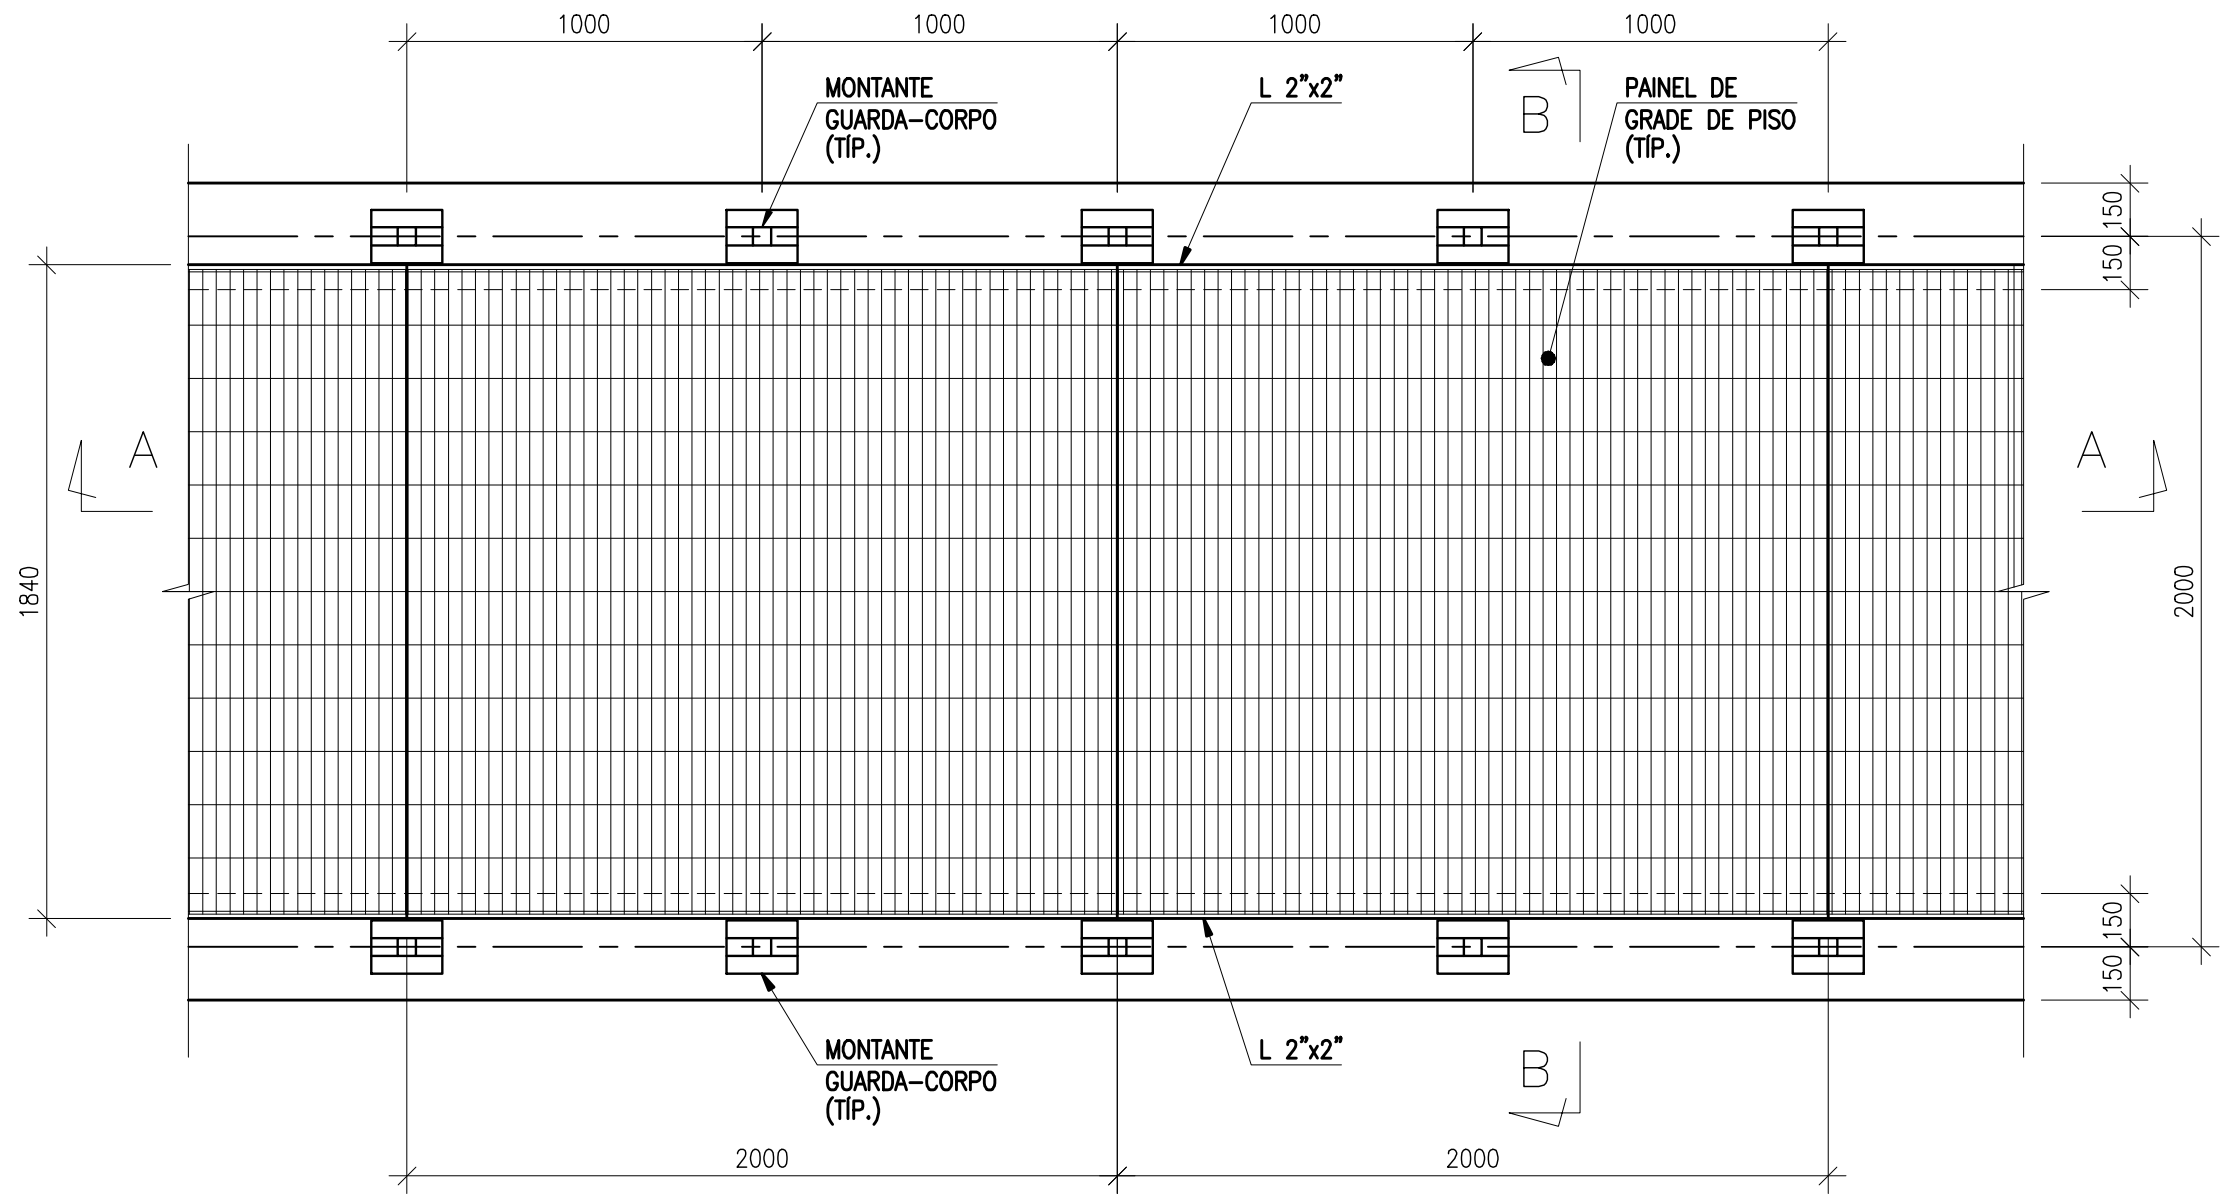



COR	ESP.
1	07 0,1
2	07 0,2
3	07 0,3
4	07 0,4
5	07 0,5
6	07 0,6
7	07 0,25
8	07 0,09
9	07 0,15
140	140 0,15
162	162 0,15

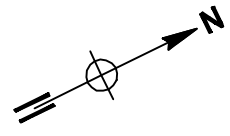


GUARDA-CORPOS E PISO – DETALHE – PLANTA
ESCALA 1:200

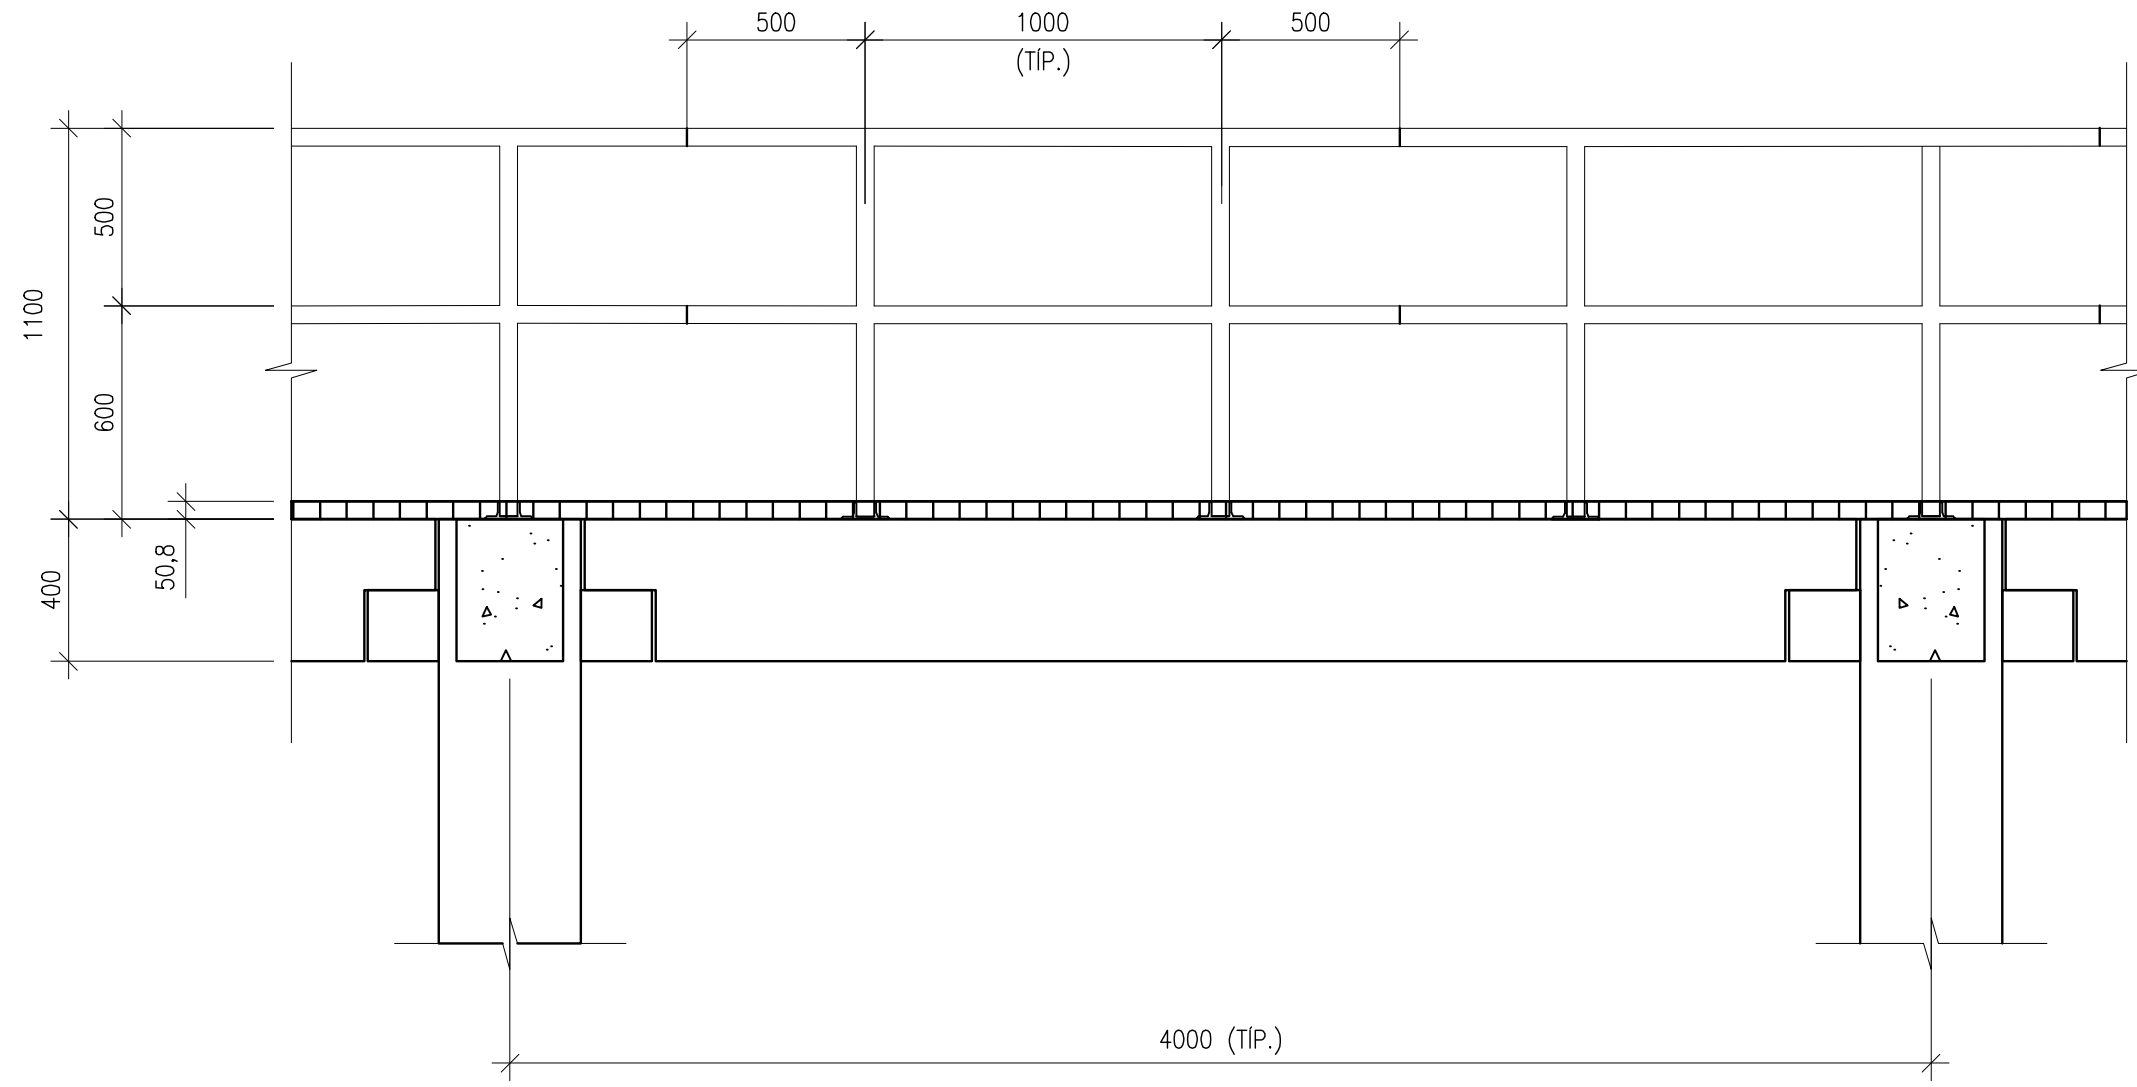


CORTE AA
ESCALA 1:200

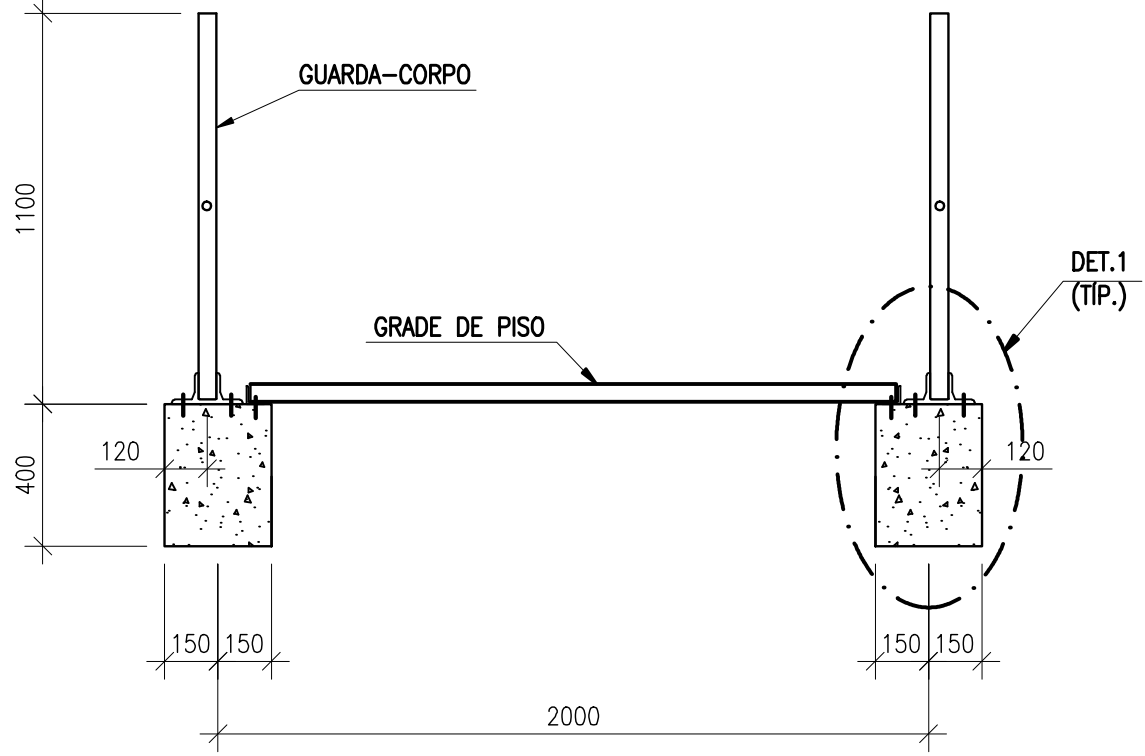


CORTE BB
ESCALA 1:100

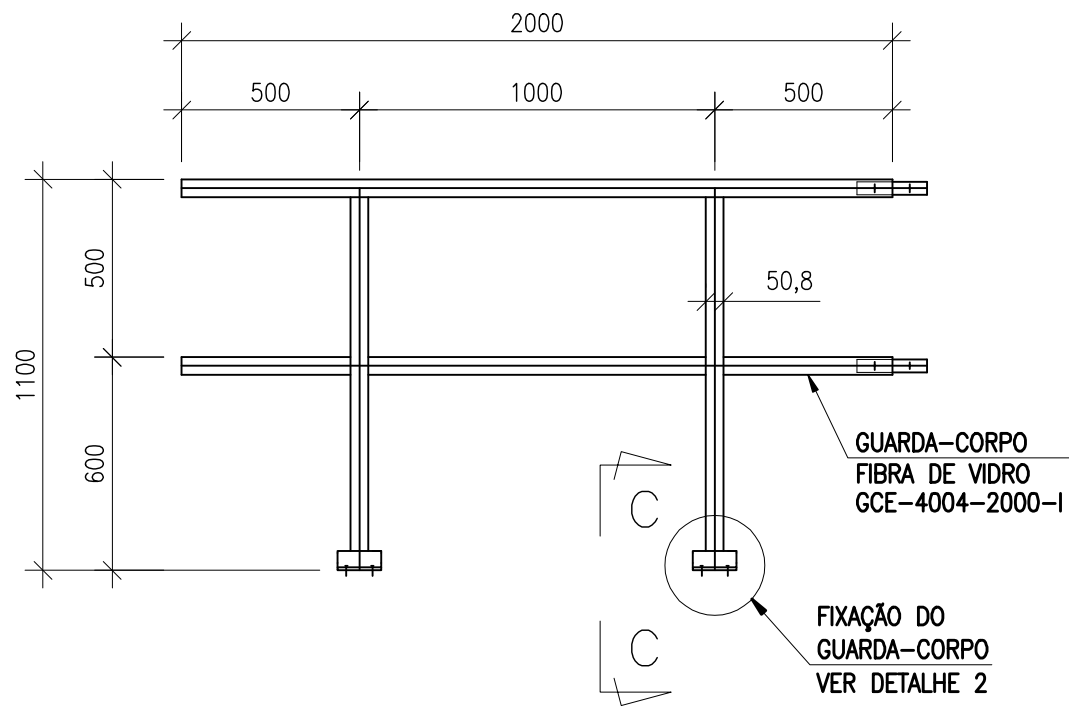


GUARDA-CORPO
DETALHE TÍPICO
SEM ESCALA (EM mm)

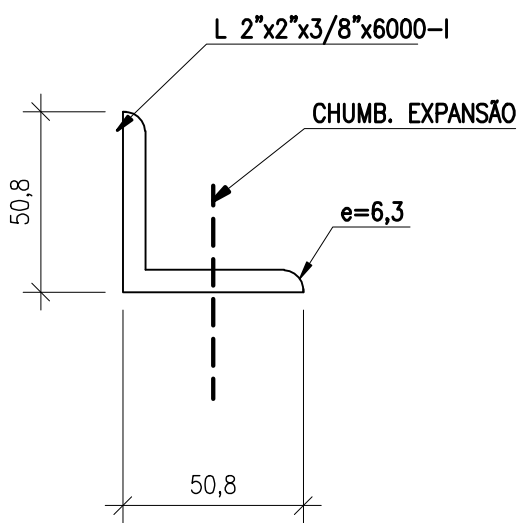


CANTONEIRA "L"
APOIO – LIMITE DA GRADE DO PISO
SEM ESCALA (EM mm)

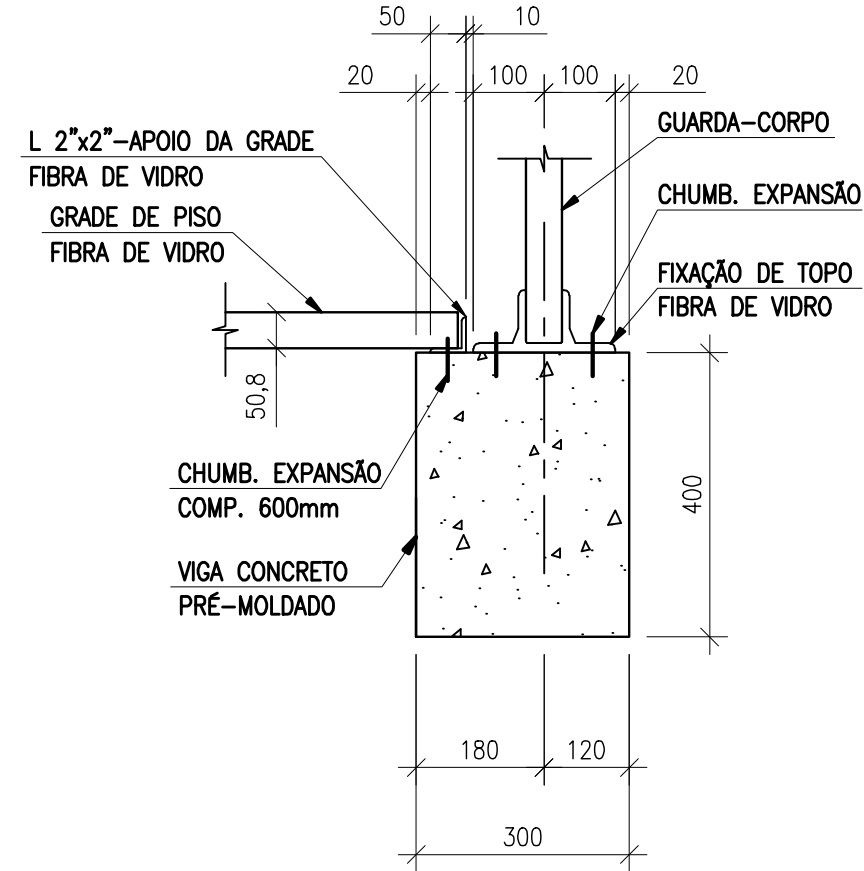


DETALHE 1
ESCALA 1:100

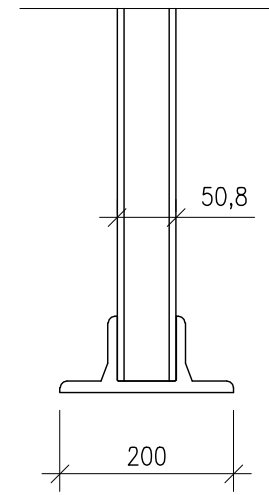

CORTE CC
SEM ESCALA (EM mm)

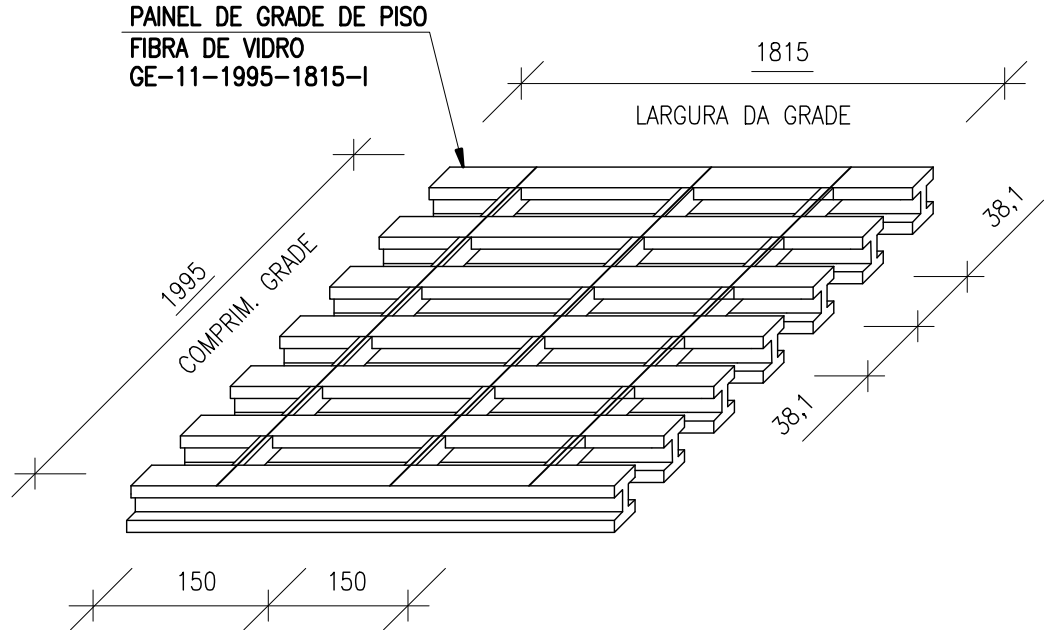

DETALHE – PAINEL DA GRADE DE PISO
SEM ESCALA (EM mm)

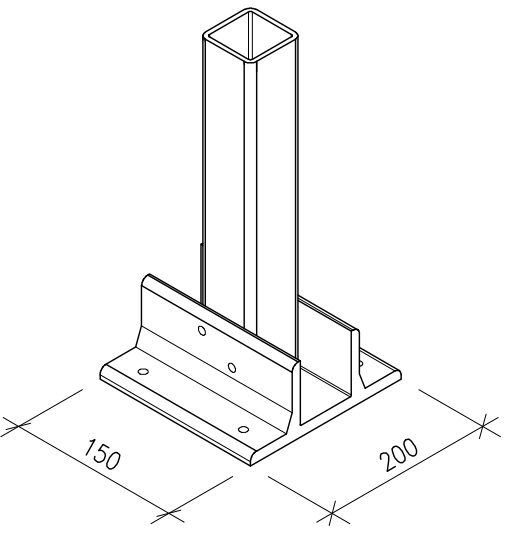

DETALHE 2 – FIXAÇÃO
DO GUARDA-CORPO
SEM ESCALA (EM mm)

NOTAS:

- 1-MEDIDAS EM MILÍMETRO;
- 2-PEÇAS EM FIBRA DE VIDRO, EM RESINA ISOFTÁLICA, DA ENMAC OU SIMILAR;
- 3-GRADES DE PISO EM FIBRA DE VIDRO , MOD. GE-9-1995-1815-I (15 UNIDADES);
- 4-CANTONEIRAS DE APOIO E LIMITE DA GRADE DE PISO EM FIBRA DE VIDRO, ENMAC OU SIMILAR, MOD. L 2"x2"x3/8"x6000-I (10 UNIDADES);
- 5- GUARDA-CORPO EM FIBRA DE VIDRO, ENMAC OU SIMILAR, MOD. GCE-4004-2000-I (28 UNIDADES);
- 6-FIXADOR DE GUARDA CORPO DE TOPO, EM FIBRA DE VIDRO, ENMAC OU SIMILAR, 150x200mm (56 UNIDADES);
- 7-CHUMBADORES DE EXPANSÃO ø5/8" (324 UNIDADES).

--	--	