CONFIGURAÇÃO DE PENAS P/ PLOTAGEM

COR		ESP.
1	07	0,1
2	07	0,2
3	07	0,3
4	07	0,4
5	07	0,5
6	07	0,6
7	07	0,25
8	07	0,09
9	07	0,15
140	140	0,15
162	162	0,15

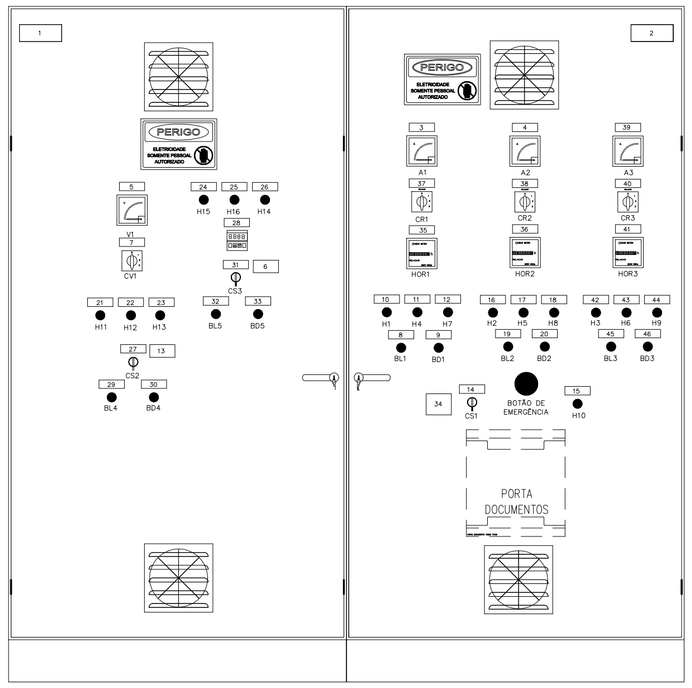

VISTA FRONTAL EXTERNA

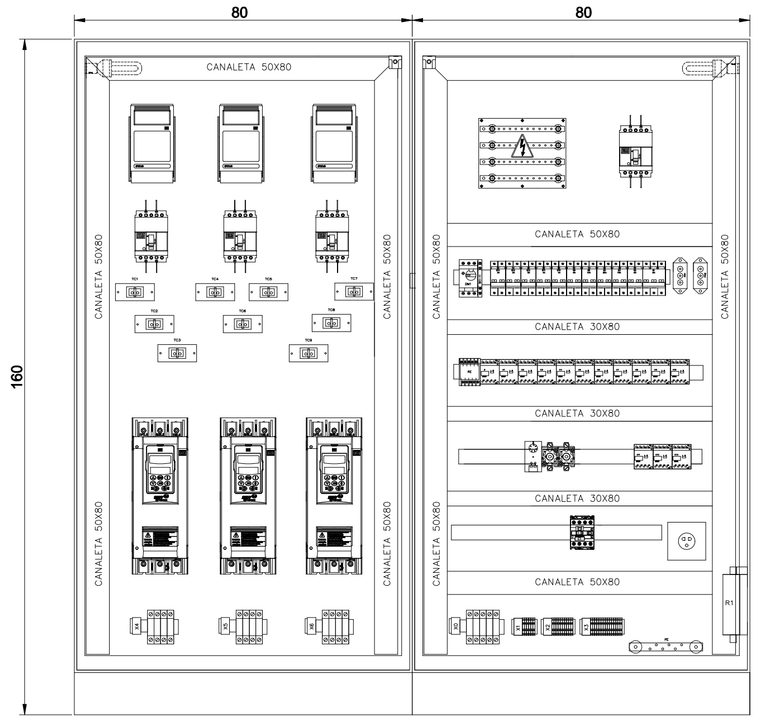

VISTA FRONTAL INTERNA

DETALHE – PLACA DE ADVERTÊNCIA
OBS.: PLACA EM CHAPA DE ALUMÍNIO, COM FIXAÇÃO POR ADESIVO.

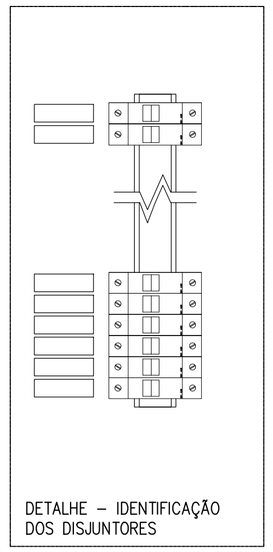

DETALHE – IDENTIFICAÇÃO DOS DISJUNTORES

OBS: TODAS AS ALETAS DE VENTILAÇÃO DEVERÃO SER PROTEGIDAS COM TELA DE MALHA FINA PARA IMPEDIR A ENTRADA DE CORPOS ESTRANHOS AO PAINEL.

DETALHE – INSTALAÇÃO DO VENTILADOR
VISTA INTERNA DA TAMPA

ACIONAMENTO DAS BOMBAS

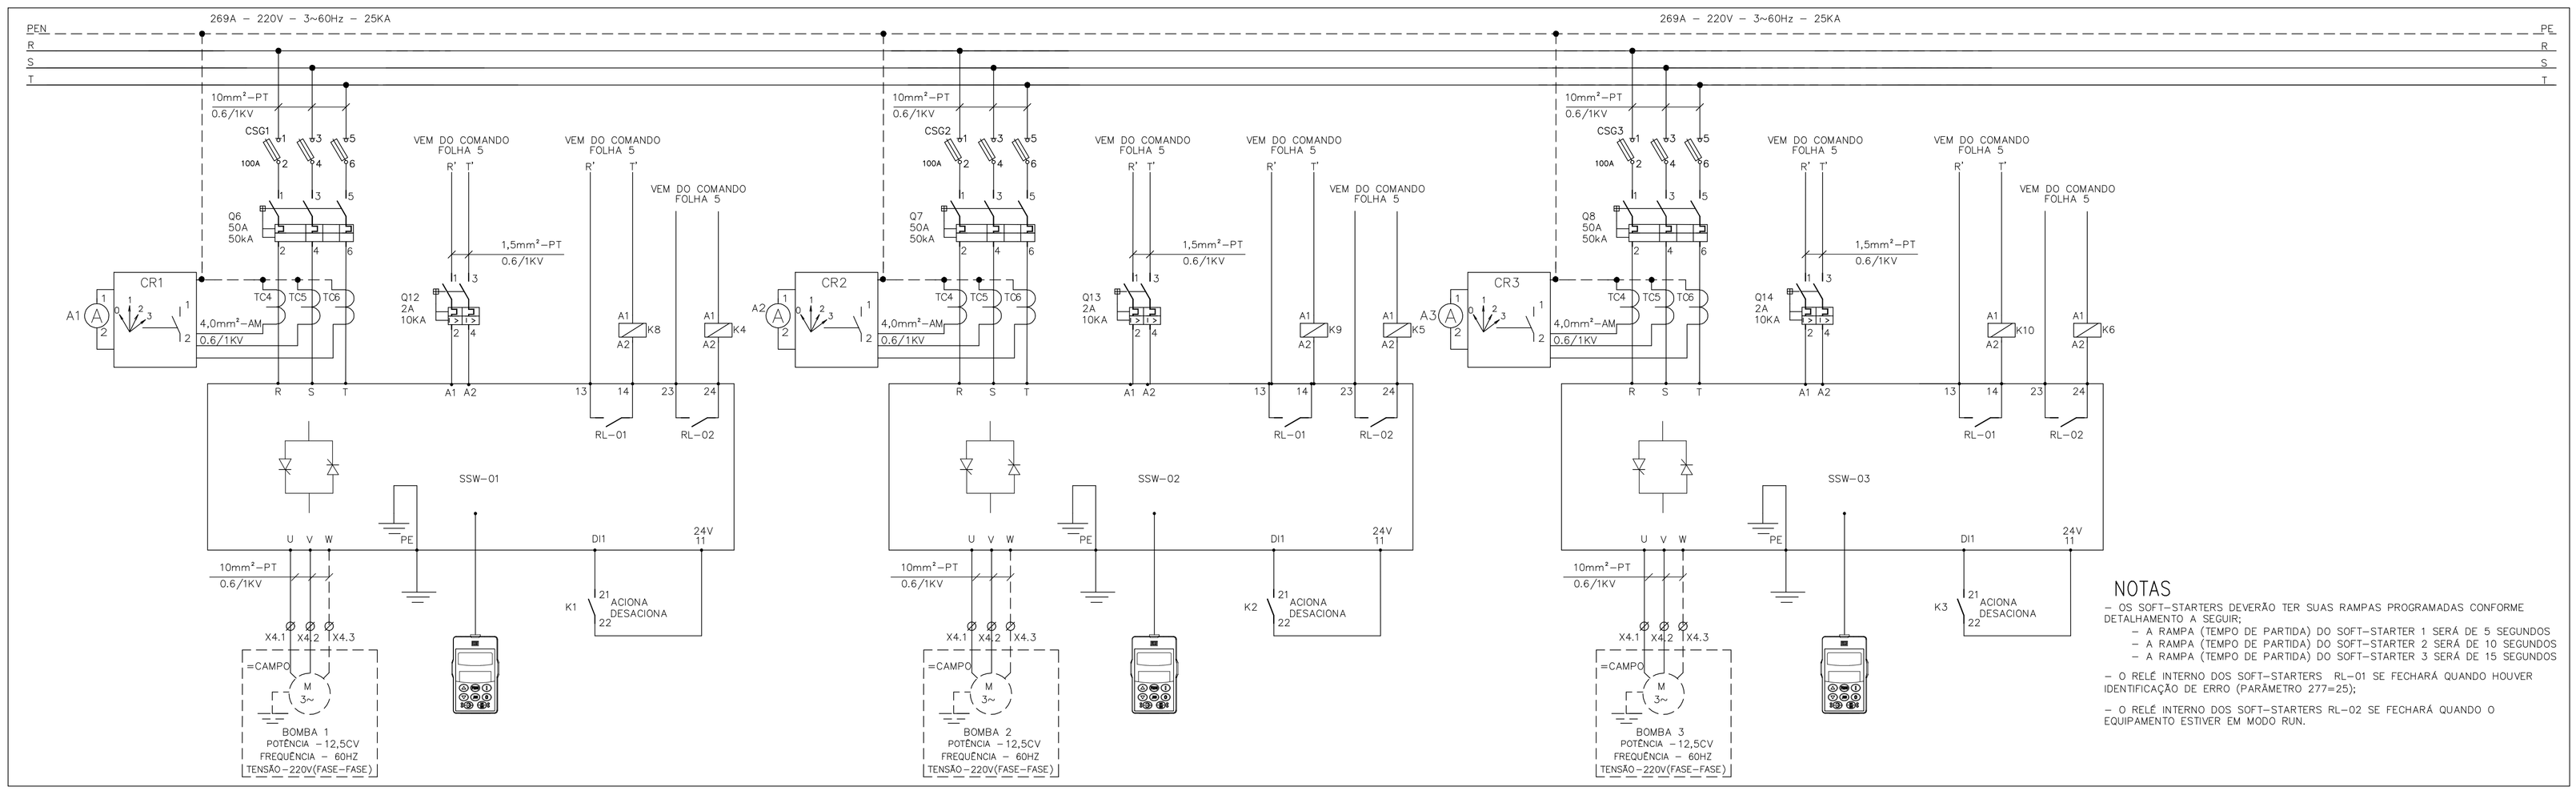

NOTAS

– OS SOFT–STARTERS DEVERÃO TER SUAS RAMPAS PROGRAMADAS CONFORME DETALHAMENTO A SEGUIR:
- – A RAMPA (TEMPO DE PARTIDA) DO SOFT–STARTER 1 SERÁ DE 5 SEGUNDOS
- – A RAMPA (TEMPO DE PARTIDA) DO SOFT–STARTER 2 SERÁ DE 10 SEGUNDOS
- – A RAMPA (TEMPO DE PARTIDA) DO SOFT–STARTER 3 SERÁ DE 15 SEGUNDOS

– O RELÉ INTERNO DOS SOFT–STARTERS RL–01 SE FECHARÁ QUANDO HOUVER IDENTIFICAÇÃO DE ERRO (PARÂMETRO 277=25);

– O RELÉ INTERNO DOS SOFT–STARTERS RL–02 SE FECHARÁ QUANDO O EQUIPAMENTO ESTIVER EM MODO RUN.

ESTE DESENHO É PROPRIEDADE DA COMPANHIA ESPÍRITO SANTENSE DE SANEAMENTO – CESAN E NÃO PODE SER COPIADO SEM SUA AUTORIZAÇÃO.

NÚMEROS	TÍTULOS
PRINCIPAIS DESENHOS DE REFERÊNCIA	

Nº	LOCAL	DISCRIMINAÇÃO	DES.	DIV.	GER.	DATA
REVISÃO						

CANCELA E SUBSTITUI O DESENHO NÚMERO:

CANCELADO E SUBSTITUÍDO PELO DESENHO NÚMERO:

CENTRO DE DOCUMENTAÇÃO
RECEBIDO: / /
Nº DOC.: ASS.:
APROVAÇÃO CESAN:
ASS.: MATR.:
UNID.: DATA: / /
ESTA APROVAÇÃO NÃO ISENTA A CONTRATADA DE SUAS RESPONSABILIDADES LEGAIS.

EMITENTE: Etep Consultoria, Gerenciamento e Serviços

PROJETADO:	COORDENADOR:
ANDRE MIRANDA DAHER	ARTUR AUGUSTO OLIVEIRA NEVES
CREA: 16142/D REGIÃO: ES	CREA: 045302/D REGIÃO: RJ
DESENHO: Andre Miranda Daher	Nº DES. PROJETISTA:
DATA: 01 /08 /2011	0876.DS.013.E.0058/01

RESPONSÁVEL TÉCNICO: ENGº ARTUR AUGUSTO OLIVEIRA NEVES
CREA: 045302/D REGIÃO: RJ ART Nº-0820110020948 DATA: 22/02/2011

EMISSÃO CESAN	DATAS
PROJETADO:	
CREA:	
DESENHADO:	
VERIFICADO: ENGº NESTOR GORZA JUNIOR	
DIVISÃO: ENGº NESTOR GORZA JUNIOR	
GERÊNCIA: ENGª SANDRA SILY	

CESAN

MUNICÍPIO: VILA VELHA | DISTRITO: – | BAIRRO: PRAIA DA SEREIA

NOME DO EMPREENDIMENTO: IMPLANTAÇÃO DO SISTEMA DE ESGOTAMENTO SANITÁRIO BARRA DO JUCU, MORADA DO SOL E PONTA DA FRUTA

TÍTULO: ELEVATÓRIA DE ESGOTO BRUTO EEB2 – BACIA PONTA DA FRUTA/SUB-BACIA 2
PROJETO ELÉTRICO
LAY–OUT DO PAINEL E ACIONAMENTO

ESCALA:	FOLHA:	Nº CESAN	REV:
INDICADA	07/ 08	A–050–000–91–6–XX–0023	01