CONFIGURAÇÃO DE PENAS P/ PLOTAGEM

COR	ESP.
1	07 0,1
2	07 0,2
3	07 0,3
4	07 0,4
5	07 0,5
6	07 0,6
7	07 0,25
8	07 0,08
9	07 0,15
140	140 0,15
162	162 0,15

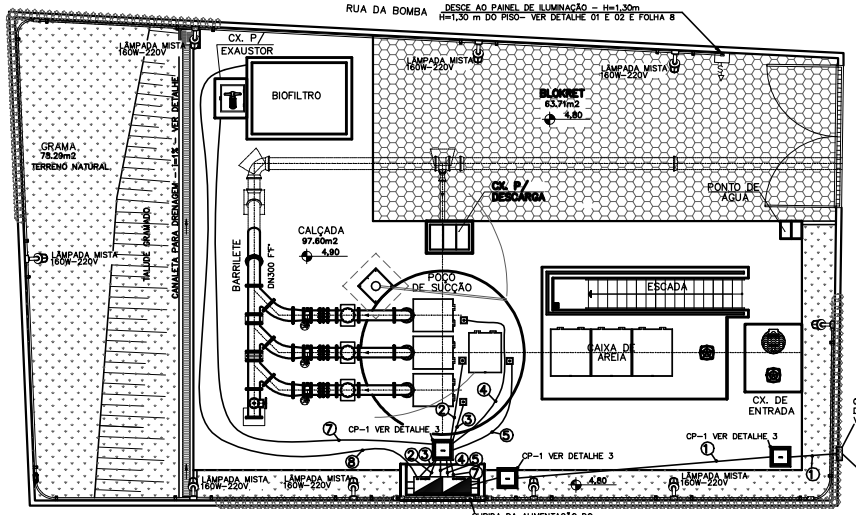

PLANTA DE DISTRIBUIÇÃO
ESCALA 1/75

VISTA LATERAL – POÇO DE SUCÇÃO
ESCALA 1:30

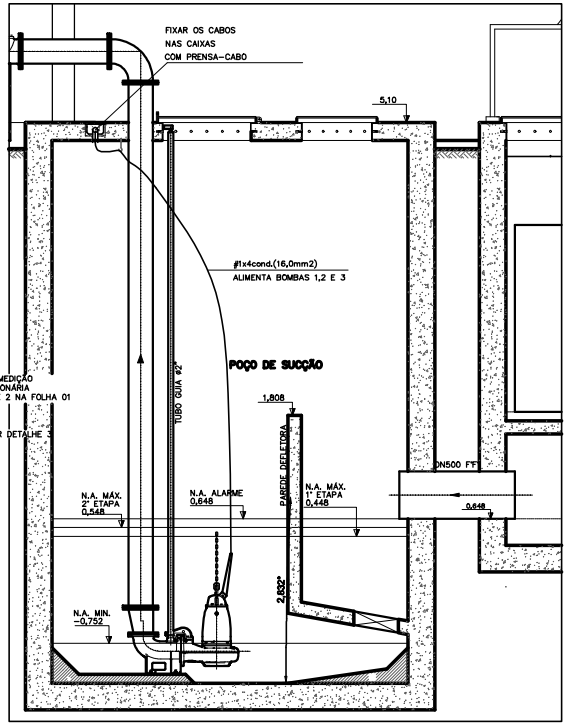

ILUMINAÇÃO EXTERNA INSTALADA NO MURO DA ELEVATÓRIA

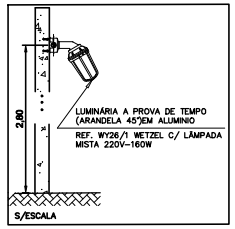

DETALHE 2
TOMADA DE SERVIÇO
SEM ESCALA

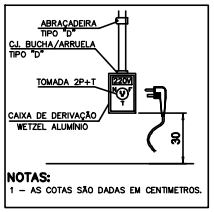

NOTAS:
1 – AS COTAS SÃO DADAS EM CENTIMETROS.

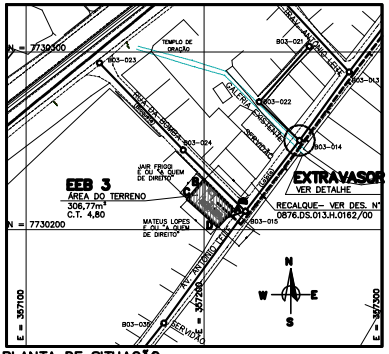
N = 7730300
N = 7730200
E = 357100
E = 357200
E = 357300
TEMPLO DE ORAÇÃO
B03–021
B03–023
B03–022
B03–024
B03–014
B03–010
B03–030
EEB 3
ÁREA DO TERRENO 306,77m²
C.T. 4,80
EXTRAVASOR
VER DETALHE
RECALQUE– VER DES. Nº 0876.DS.013.H.0162/00
MATEUS LOPES E OU A QUEM DE DIREITO
RUA PROJETADA
RUA PROJETADA
RUA PROJETADA