
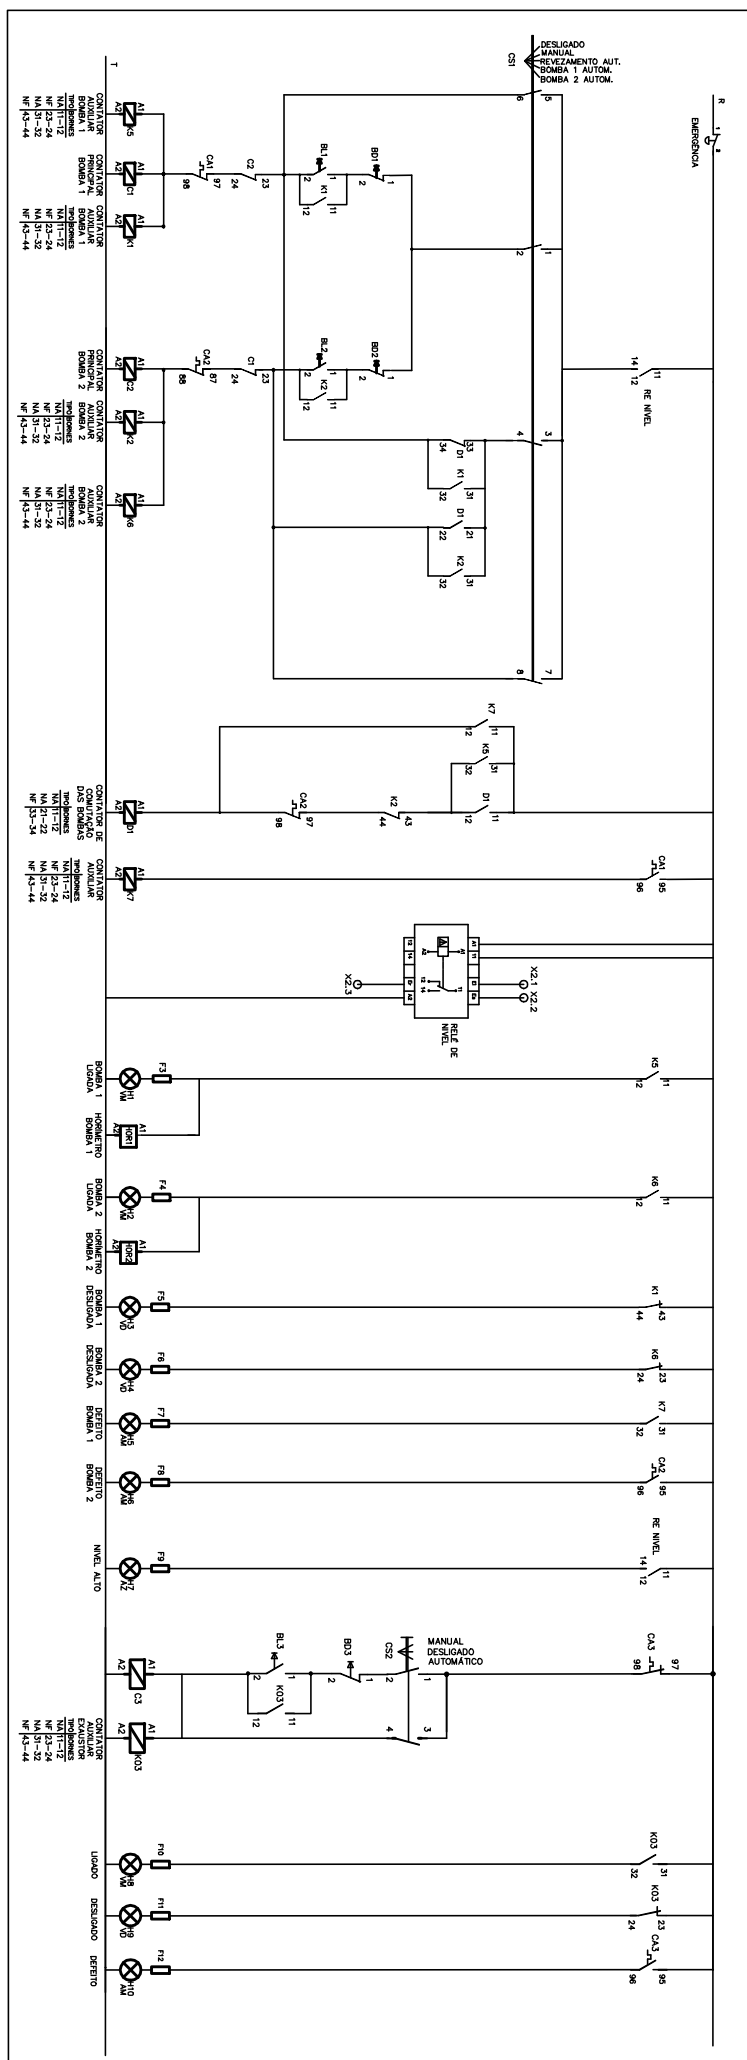
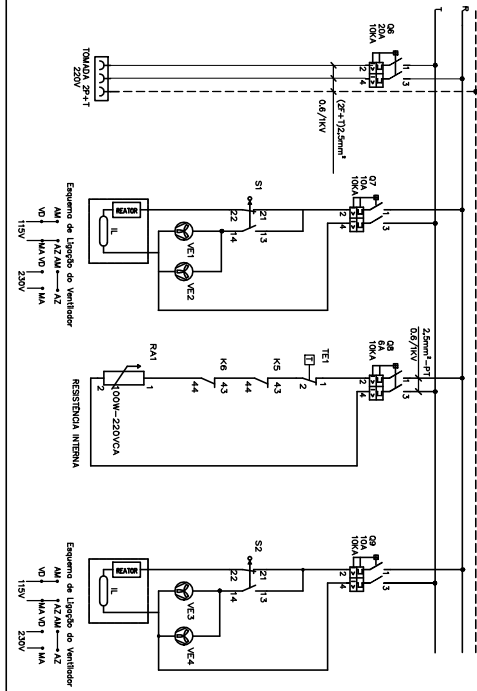
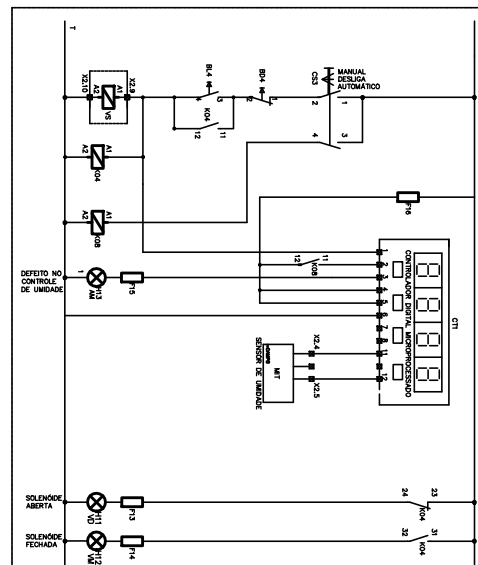


[illegible]

301

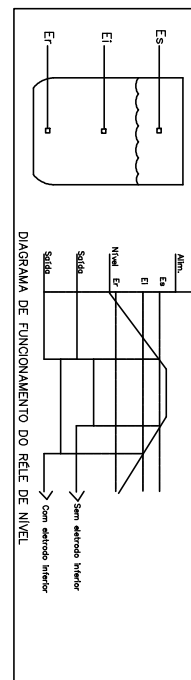

[illegible][illegible]

CANCELADO E SUBSTITUÍDO PELO DESENHO NÚMERO:

CENTRO DE DOCUMENTAÇÃO

RECEBIDO: / /

Nº DOC.: ASS.:

APPROVAÇÃO CESAN:

ASS.: MATR.:

UNID.: DATA: / /

ESTA APROVAÇÃO NÃO IMPEDE A CONTRATAÇÃO DE SUAS RESPONSABILIDADES LEGAIS.

[illegible]

PROJETADO: _____	EMISSIONO DESIN _____	DATA _____
CREA: _____		
DESENHADO: _____		
VERIFICADO: _____	 DAYR EDILSON LIMA	
DIVISAO: _____	 DAYR NELSON COSTA JUNIOR	
GERENCIA: _____	 DAYR PIRES COSTA COSTA	

	MUNICÍPIO: VILA VELHA	INSCRIÇÃO: 000-91-6-X-0102
	NOME DO EMPREENHADOR: IMPLANTACAO DO SISTEMA DE ESICOTAMENTO SANITARIO BARRA DO JUCUI, NOROADA DO SUL E PONTA DA FRUITA TÍTULO: ELEVACAO DE ESGOTO BRUTO ESBIO - BACA BARRA DO JUCUI/SUB-BACA PROJETO ELÉTRICO DIAGRAMA DE CARGANDO E REGUA DE BORNES	DISTRITO - BARRA BARRA DO JUCUI
DATA: 05/07/04 FOLHA: 4	Nº CESAN: 000-91-6-X-0102 Nº PROJETO: 000-91-6-X-0102	Nº 01