



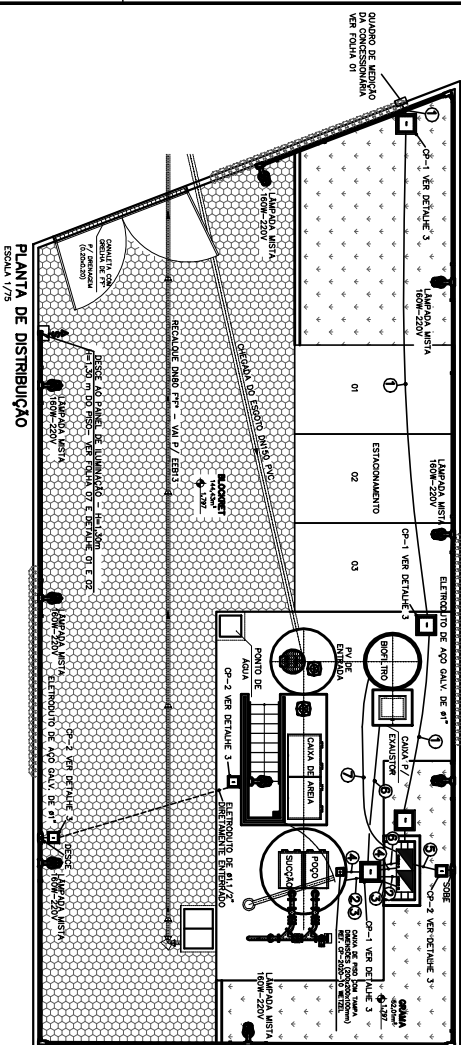


PLANTA DE DISTRIBUIÇÃO

ESCALA 1/75

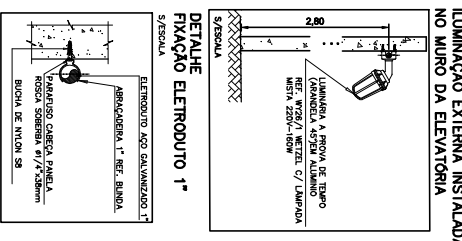


ILUMINAÇÃO EXTERNA INSTALADA NO MURO DA ELEVATÓRIA

NO MURO DA ELEVATORIA

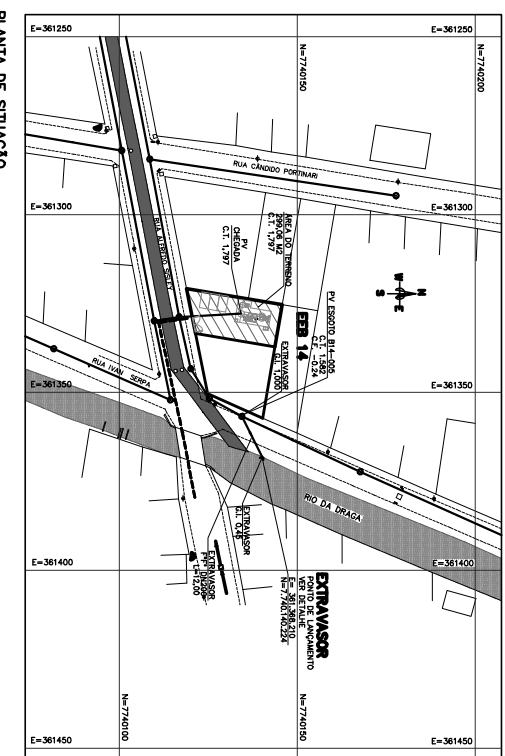


PLANTA DE SITUAÇÃO

ESCALA 1/75

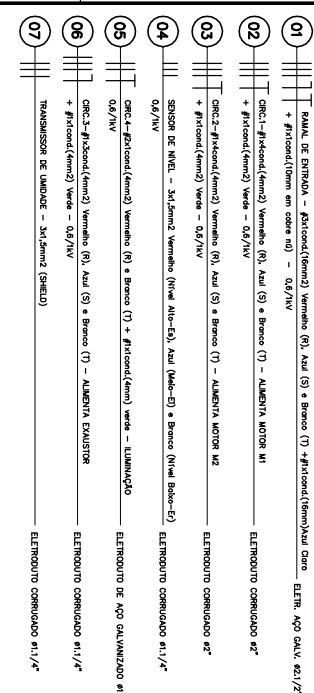


DETALHE 4 – ALIMENTAÇÃO DO EXAUSTOR DO BIOFILTRO

■

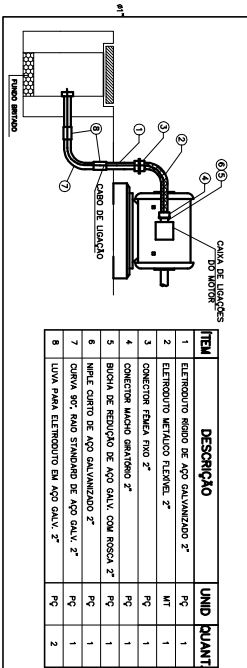

ENTRADA DE ENERGIA E DETALHE DO ABRIGO DO PAINEL


17

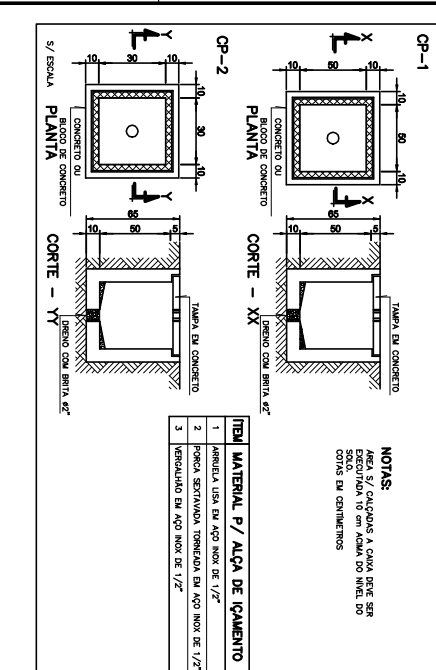

NOTAS:
AREA S/
EXECUTAE


SÓLO.
COTAS EM CENTÍMETROS

ITEM	MATERIAL P/ ALÇA DE IÇAMENTO
1	ARRUELA USA EM AÇO INOX DE 1/2"
2	PORCA SEXTAVADA TORNEADA EM AÇO INOX DE 1/2"
3	VERGALHO EM AÇO INOX DE 1/2"

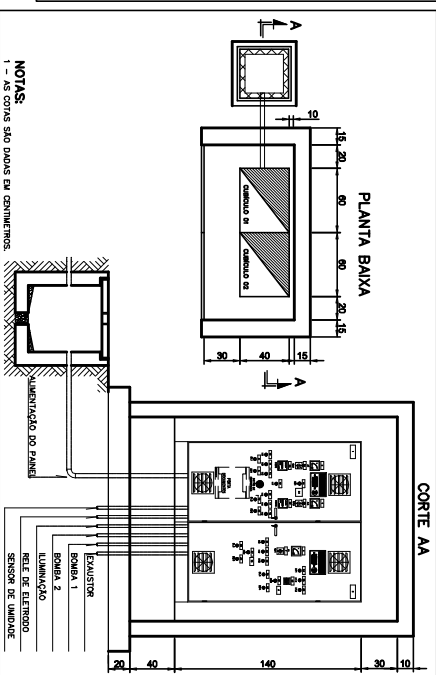


CORTE AA

CONFIDENTIAL

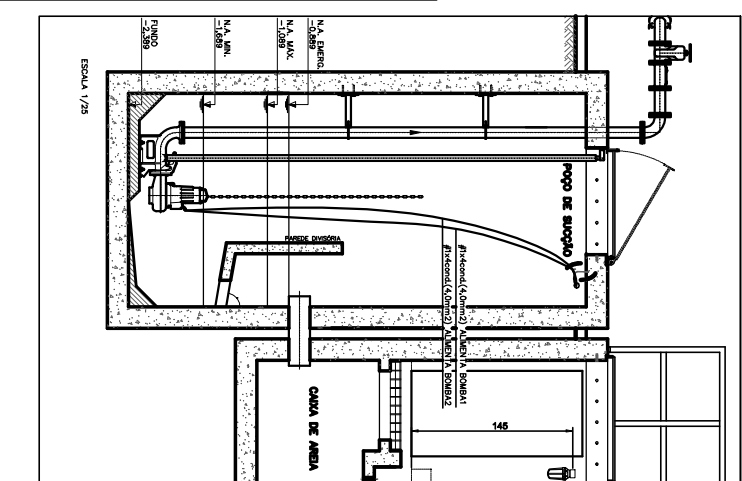


DETALHE 1 – LOCAÇÃO DO QUADRO DE CONTROLE DA ILUMINAÇÃO

1

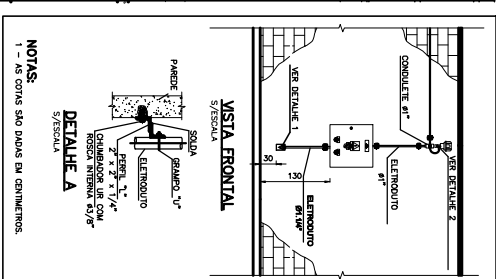

DETALHE 2 – TOMADA DE SERVIÇO SEM ESCALA

1

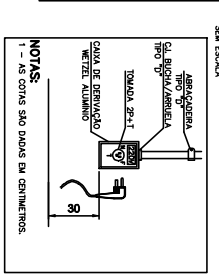NOTAS
1 - AS

1 - AS COTAS SÃO DADAS EM CENTIMETROS

[illegible]