




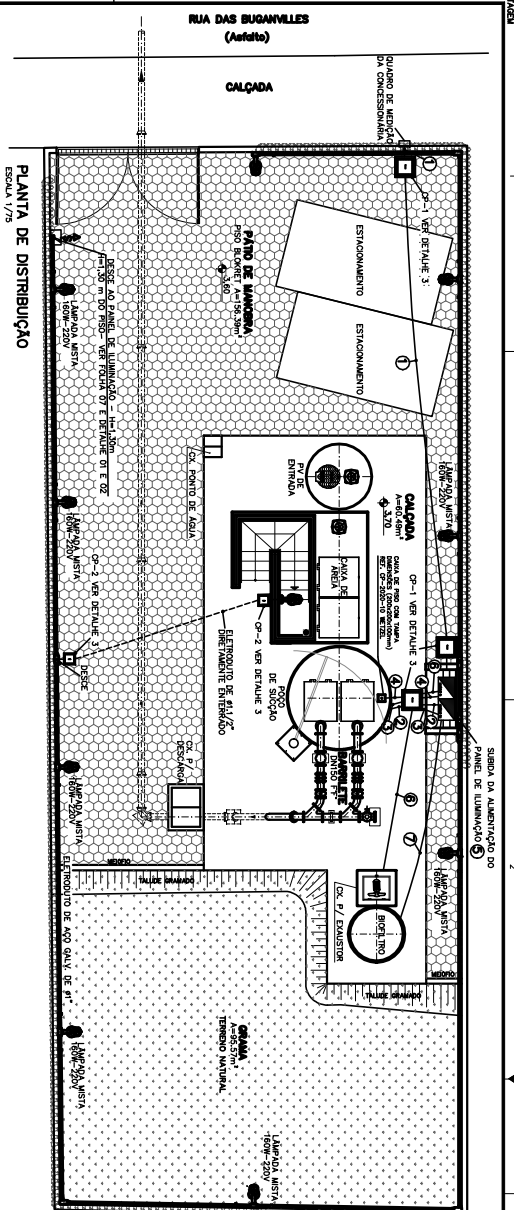


PLANTA DE DISTRIBUIÇÃO
ESCALA 1/75

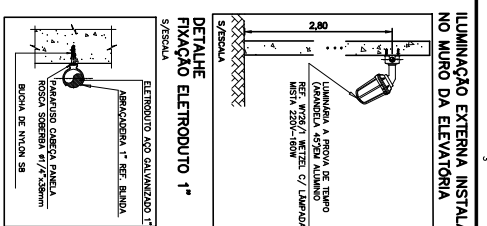


ILUMINAÇÃO EXTERNA INSTALADA NO MURO DA ELEVATÓRIA

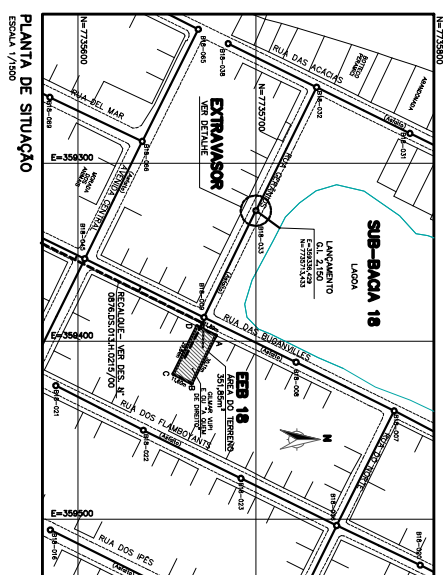



PLANTA DE SITUAÇÃO
ESCALA 1/1500

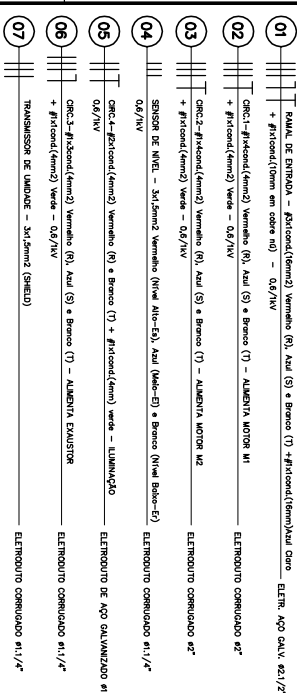


DETALHE 4 – ALIMENTAÇÃO DO EXAUSTOR DO BIOFILTRO

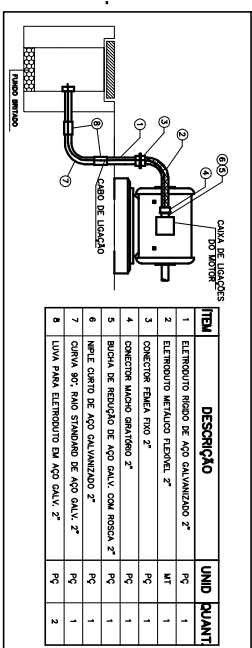


ENTRADA DE ENERGIA E DETALHE DO ABRIGO DO PAINEL

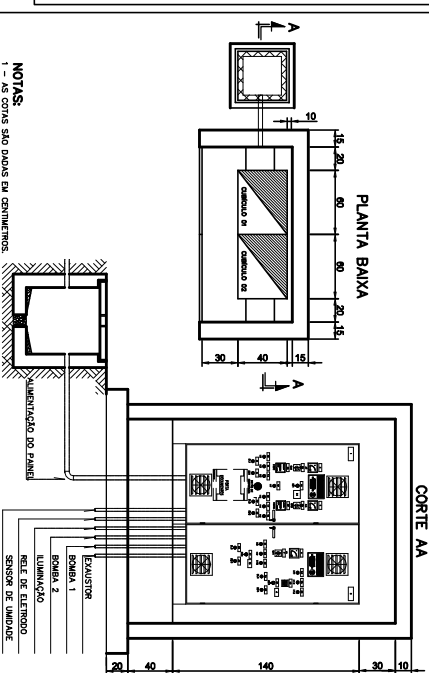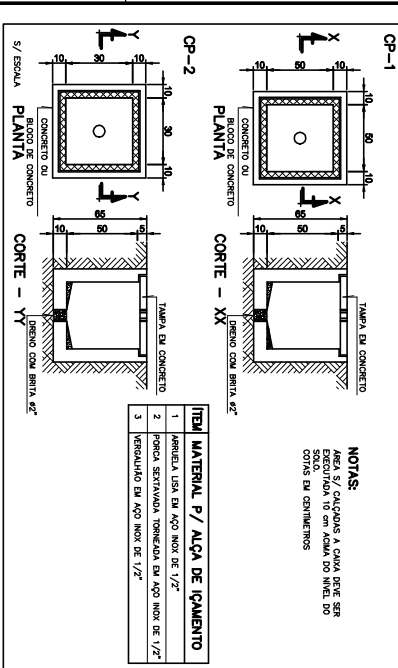


CORTE A/

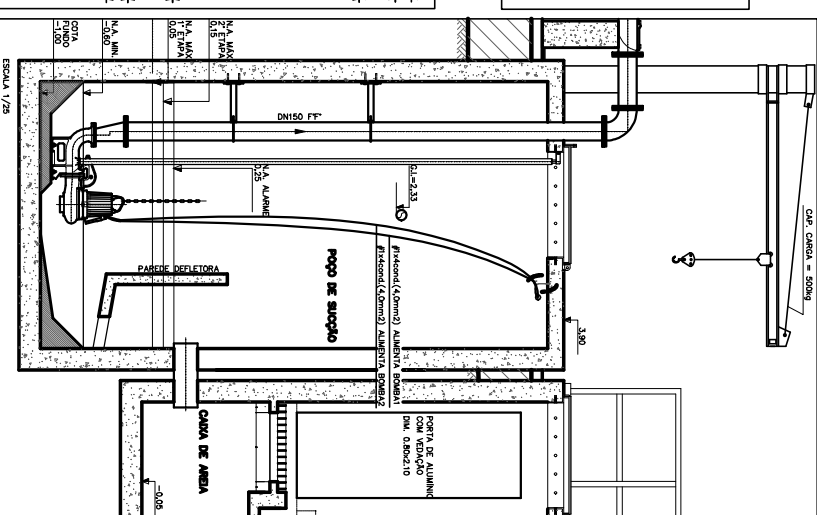

VISTA LATERAL – POÇO DE SUCCÃO

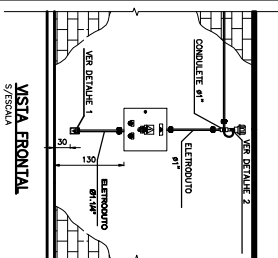

MSIA FRONTAL

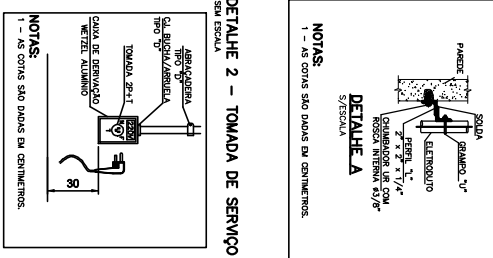

MIŁO

[illegible]